




PIANTA MURO A "U" NORD scala 1:100

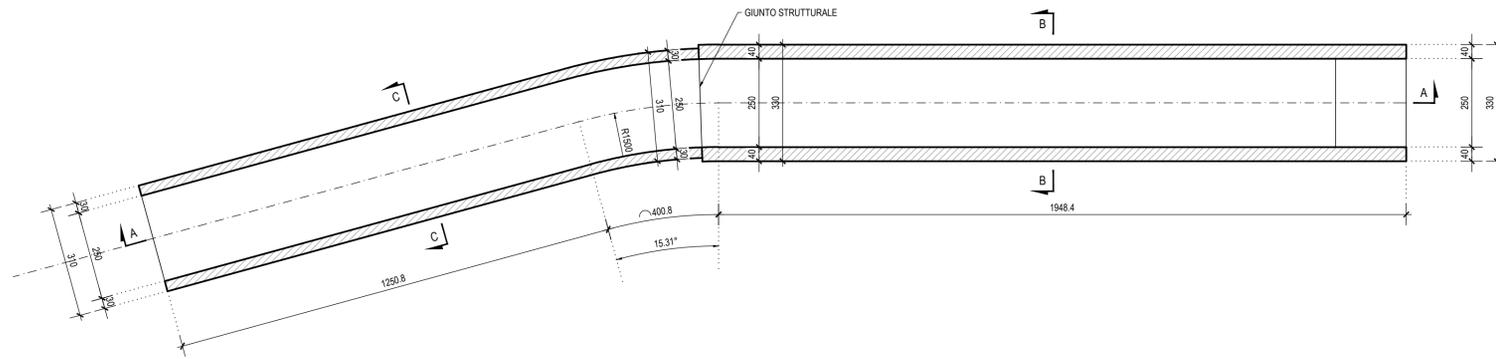


SEZIONE LONGITUDINALE A-A scala 1:100

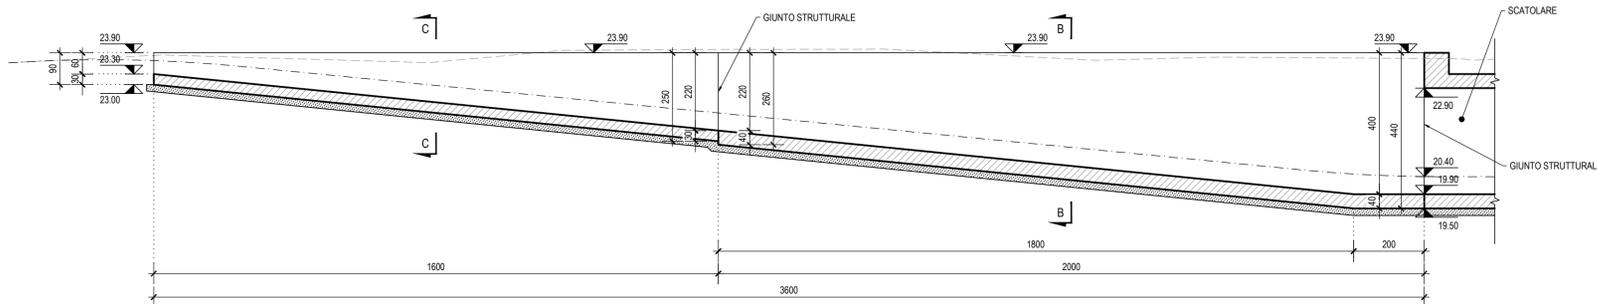


SEZIONE B-B scala 1:50

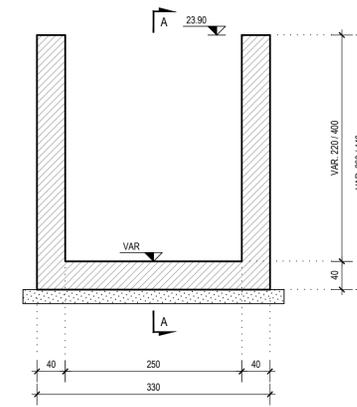

SEZIONE C-C scala 1:50

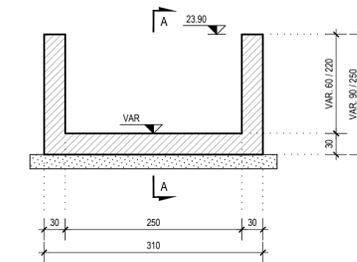

KEY-PLAN scala 1:50000

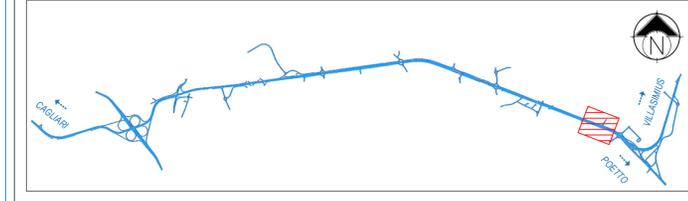

NOTA

- PER LE CARATTERISTICHE DEI MATERIALI SI RIMANDA ALL'ELABORATO: "TABELLA MATERIALI STRUTTURE" - DPCA06-D-1501-T00-EG-01-GEN-PC-01-A

INCIDENZE STRUTTURE IN C.A.

- SOLETTA INFERIORE MURI A "U" ⇒ 100 kg/mc
- ELEVAZIONI SCATOLARE MURI A "U" ⇒ 100 kg/mc


M / Scale 1 : 50




M / Scale 1 : 100




PIANTA MURO A "U" SUD scala 1:100

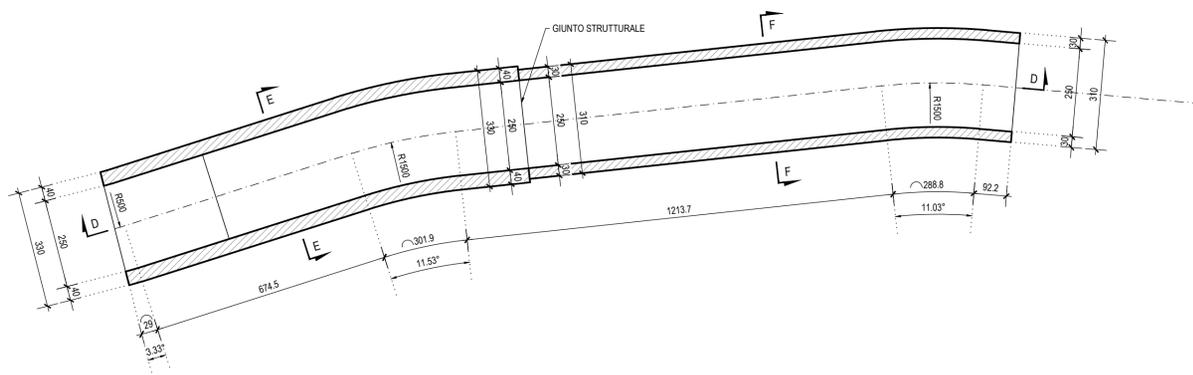


SEZIONE LONGITUDINALE D-D scala 1:100

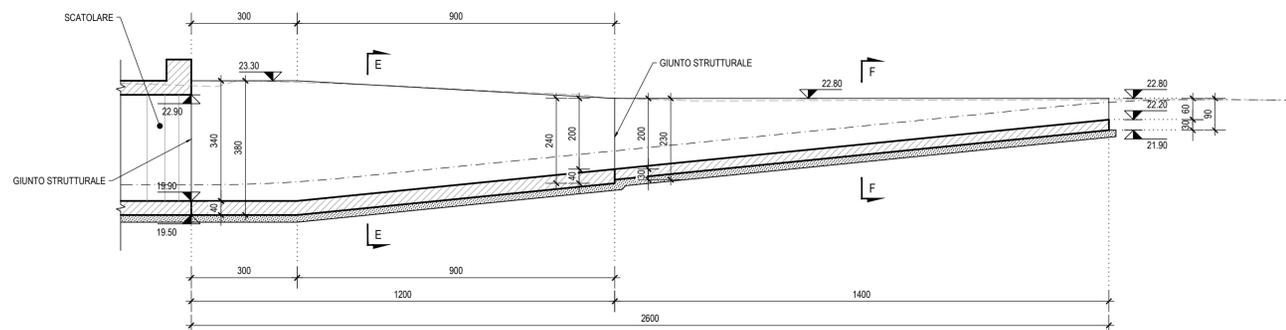

SEZIONE E-E scala 1:50

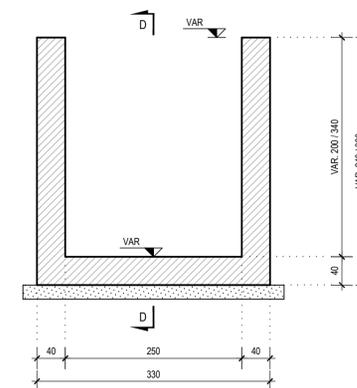

SEZIONE F-F scala 1:50

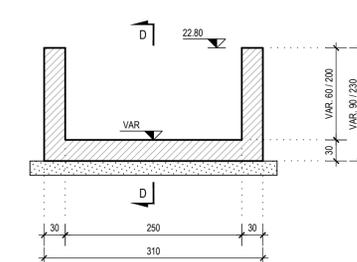

Anas SpA
Direzione Centrale Progettazione

CUP F2602000340001 CIG 652449686B



GARA CA 08/15 - NUOVA SS 554 CAGLIARITANA
ADEGUAMENTO DELL'ASSE ATTREZZATO URBANO ED ELIMINAZIONE DELLE INTERSEZIONI A RASO DAL KM 1+500 AL KM 11+850

OFFERTA TECNICA

ASSE STRADALE PRINCIPALE
SOTTOVIA

SOTTOVIA CICLO-PEDONALE km.10+030

Carpenteria muri d'ala



CODICE PROGETTO		CODICE ELABORATO				SCALA	DATA	CODICE ELABORATO DI OFFERTA	
progetto	liv. numero	campo 1	campo 2	campo 3	campo 4	rev			
DPCA06	D	1501	T00	ST06	STR	CP02	A	1:100	14/02/2017

CONCORRENTE:



PROGETTISTA INDICATO COSTITUENDO R.T.P.

Capogruppo Mandataria R.T.P.

Mandante

Mandante



ING. FRANCESCA LEO

RESPONSABILE DELL'INTEGRAZIONE
FRA LE PRESTAZIONI SPECIALISTICHE
Ing. Paolo Cucino

RESPONSABILE ELABORATO
Ing. Francesca Leo