STRALCIO PLANIMETRICO scala 1:100

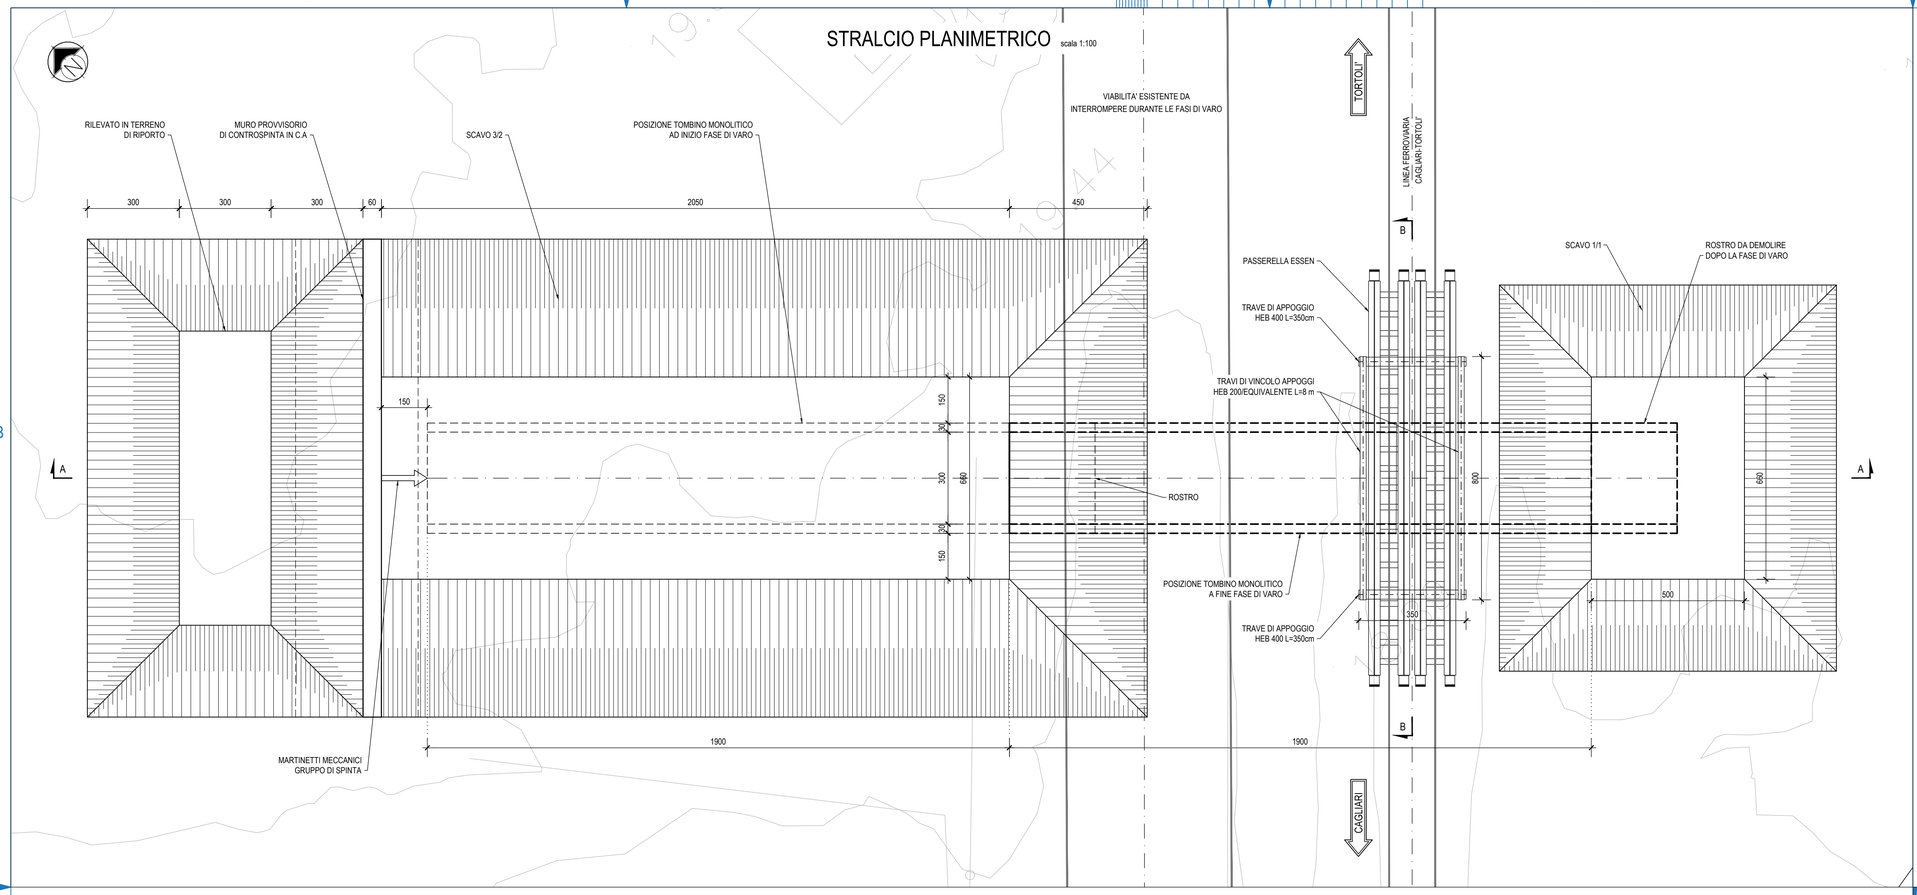

KEY-PLAN scala 1:50000

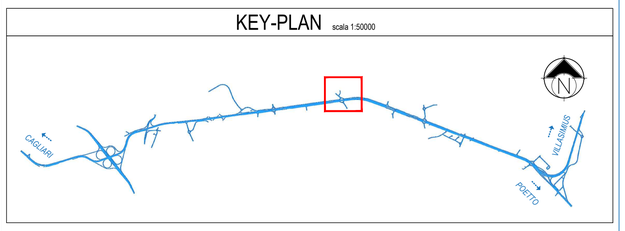

M / Scale 1 : 50

1m 0 1m 5m

M / Scale 1 : 100

5m 0 5m 10m

SEZIONE A-A scala 1:100

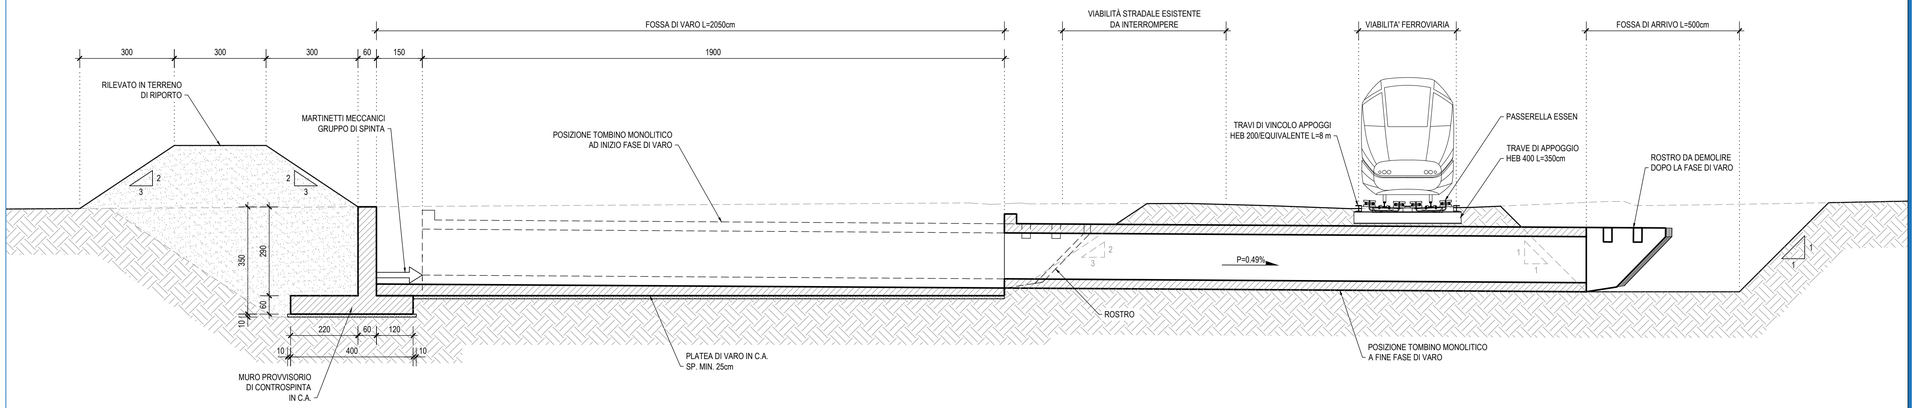

SEZIONE B-B scala 1:100

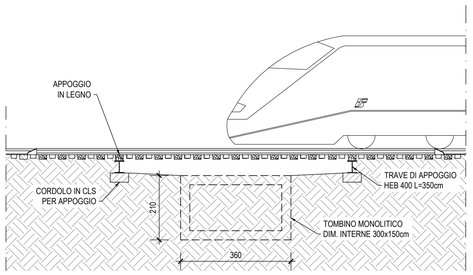

CARPENTERIA TOMBINO MONOLITICO 300x150cm L=19m scala 1:50

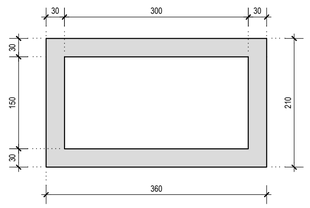

DESCRIZIONE DELLE FASI REALIZZATIVE

FASE 1 - REALIZZAZIONE FOSSA DI VARO, MURO DI CONTROSPINTA E FOSSA DI ARRIVO

FASE 2 - PREFABBRICAZIONE SCATOLARE MONOLITICO A PIÈ D'OPERA COMPRESO DI ROSTRO

FASE 3 - INSTALLAZIONE PONTE ESSEN SU BINARIO (VELOCITÀ LINEA FERROVIARIA < 80km/h)

FASE 4 - SPINTA MONOLITE SOTTO BINARIO

FASE 5 - RIMOZIONE PONTE ESSEN E DEMOLIZIONE ROSTRO (FINE DELLA SOGGEZIONE DELLA VELOCITÀ)

FASE 6 - COMPLETAMENTO DELLE STRUTTURE E RISPRISTINO VIABILITÀ STRADALE

DEFINED SCALE APPLIES TO A1 FORMAT

Anas SpA
Direzione Centrale Progettazione

CUP F2602000340001 CIG 652449686B

Cagliaritana

GARA CA 08/15 - NUOVA SS 554 CAGLIARITANA

ADEGUAMENTO DELL'ASSE ATTREZZATO URBANO ED ELIMINAZIONE DELLE INTERSEZIONI A RASO DAL KM 1+500 AL KM 11+850

OFFERTA TECNICA

ASSE PRINCIPALE

TOMBINI

ELABORATI GENERALI

Fasi realizzative tombini. A spinta sotto sede ferroviaria

b Pregio tecnico

c Caratteristiche ambientali

d Cantierizzazione e fasi di lavoro

CODICE PROGETTO progetto	liv.	numero	CODICE ELABORATO campo 1	campo 2	campo 3	campo 4	rev	SCALA	DATA	CODICE ELABORATO DI OFFERTA
D P C A 0 6	D	1 5 0 1	T 0 0	T M 0 0	S T R	S T 0 4	A	1:200	21/04/16	12.5

CONCORRENTE:

ASTALDI

PROGETTISTA INDICATO COSTITUENDO R.T.P.

Capogruppo Mandataria R.T.P.
SWS

Mandante
ASTALDI

Mandante
ING. FRANCESCA LEO

RESPONSABILE DELL'INTEGRAZIONE FRA LE PRESTAZIONI SPECIALISTICHE
Ing. Paolo Cucino

RESPONSABILE ELABORATO
Ing. Paolo Cucino