TOMBINO IDRAULICO SCATOLARE T04 200X150 Km 2+103

SEZIONE LONGITUDINALE scala 1:100

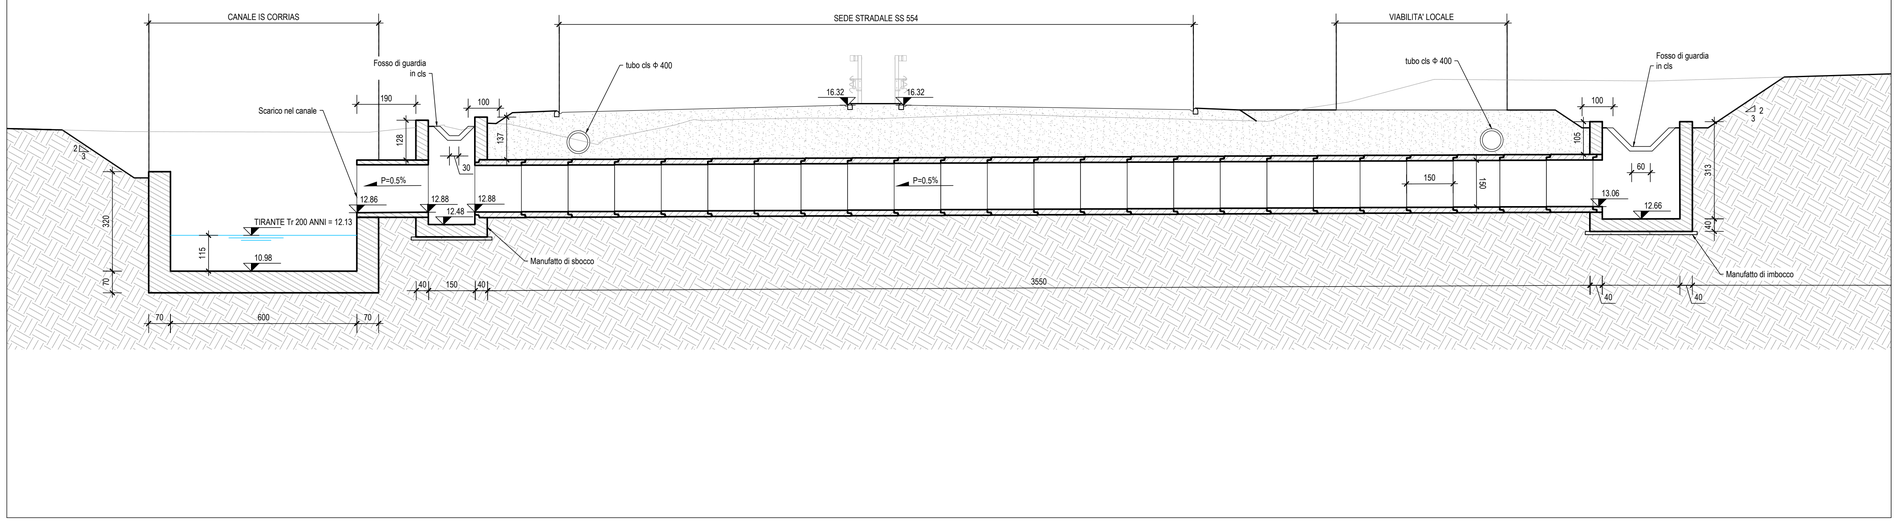

STRALCIO PLANIMETRICO scala 1:100

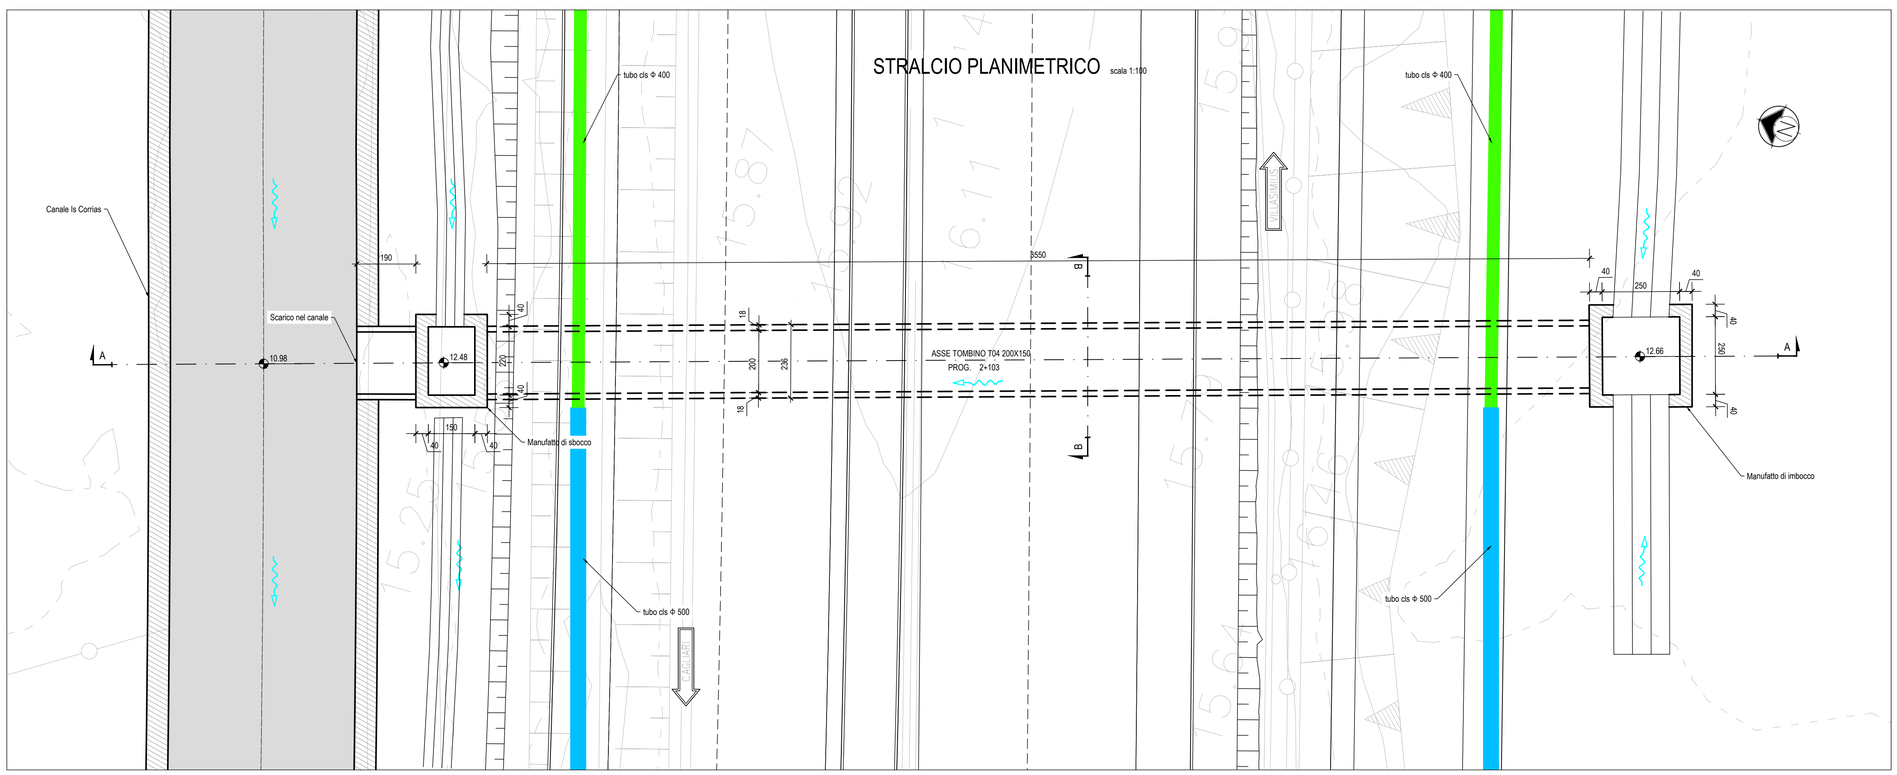

KEY-PLAN scala 1:50000

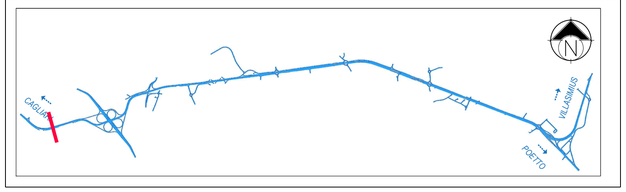

FASI COSTRUTTIVE

Realizzazione in due fasi con palancole (Si veda l'elaborato DPCA06-D-1501-T00-TM-00-STR-ST-02)

SEZIONE TRASVERSALE B-B scala 1:50

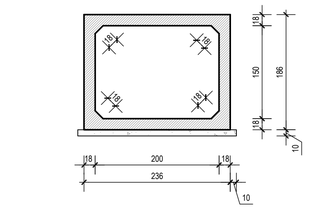

Anas SpA
Direzione Centrale Progettazione

CUP F2602000340001 | CIG 652449686B

Cagliaritana

GARA CA 08/15 - NUOVA SS 554 CAGLIARITANA
ADEGUAMENTO DELL'ASSE ATTREZZATO URBANO ED ELIMINAZIONE DELLE INTERSEZIONI A RASO DAL KM 1+500 AL KM 11+850

PROGETTO DEFINITIVO

ASSE STRADALE PRINCIPALE

TOMBINI

TOMBINI IDRAULICI ASSE PRINCIPALE

Tombino T4 progr.2+103 - Planimetria di progetto e sezioni

CODICE PROGETTO			CODICE ELABORATO					SCALA	DATA	
progetto	liv.	numero	campo 1	campo 2	campo 3	campo 4	rev			
DPCA06	D	1501	T00	TM01	STR	PP04	B	VARIE	30/11/2019	12.9

CONCORRENTE:

ASTALDI

PROGETTISTA INDICATO COSTITUENDO R.T.P.

Capogruppo Mandataria R.T.P.
SWS™

Mandante
ASTALDI

Mandante
ING. FRANCESCA LEO

RESPONSABILE DELL'INTEGRAZIONE FRA LE PRESTAZIONI SPECIALISTICHE
Ing. Paolo Cucino

RESPONSABILE ELABORATO
Ing. Paolo Cucino