



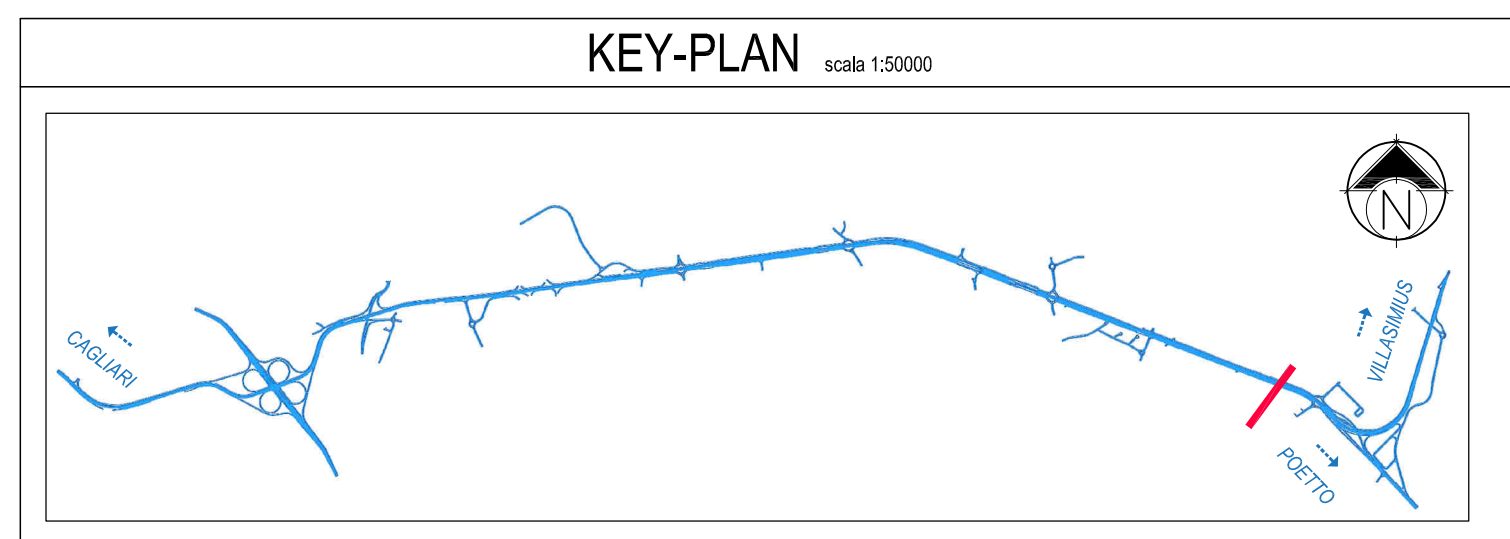

Realizzazione in due fasi con palancole (Si veda l'elaborato DPCA06-D-1501-T00-TM-00-STR-ST-02)

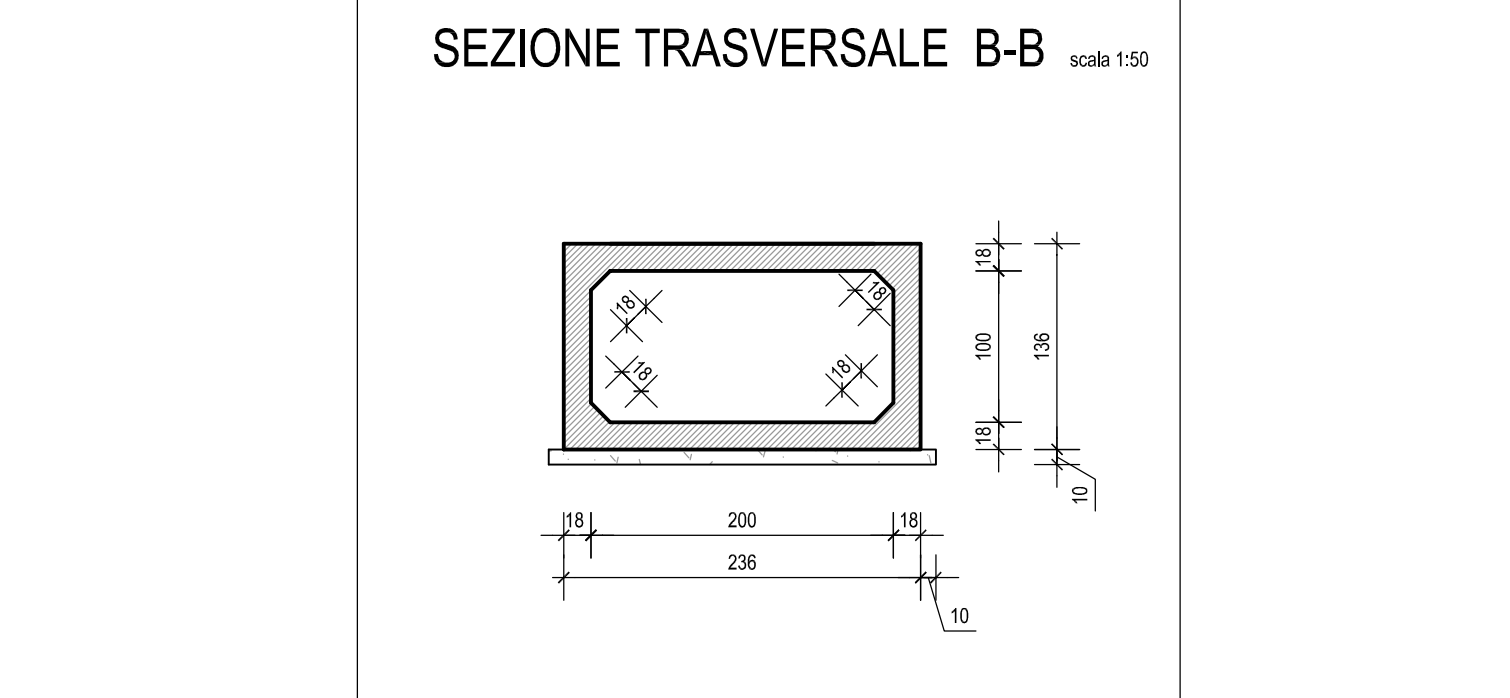

TOMBINI IDRAULICI ASSE PRINCIPALE
Tombino T34 progr.10+356 - Planimetria di progetto e sezioni

CONCORRENTE



Capogruppo Mandataria R.T.P.

Mandante

Mandante

ING. FRANCESCA LEO

**RESPONSABILE DELL'INTEGRAZIONE
FRA LE PRESTAZIONI SPECIALISTICHE**
Ing. Paolo Cucino

RESPONSABILE ELABORATO
Ing. Paolo Cucino