SEZIONE TIPO SERIE NM scala 1:50

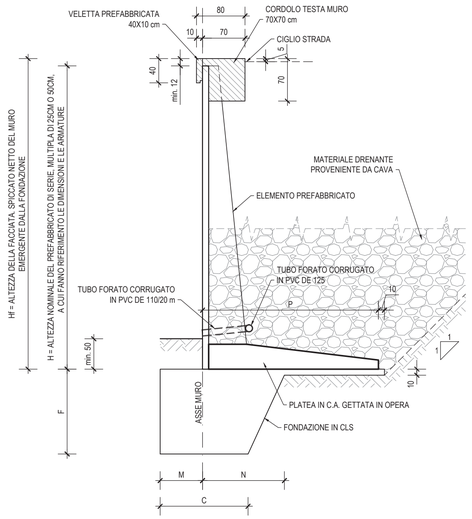

N.B. PER LE DIMENSIONI F,M,N,P VEDI NELLE SINGOLE TAVOLE DEI MURI

SEZIONE TIPO SERIE TM scala 1:50

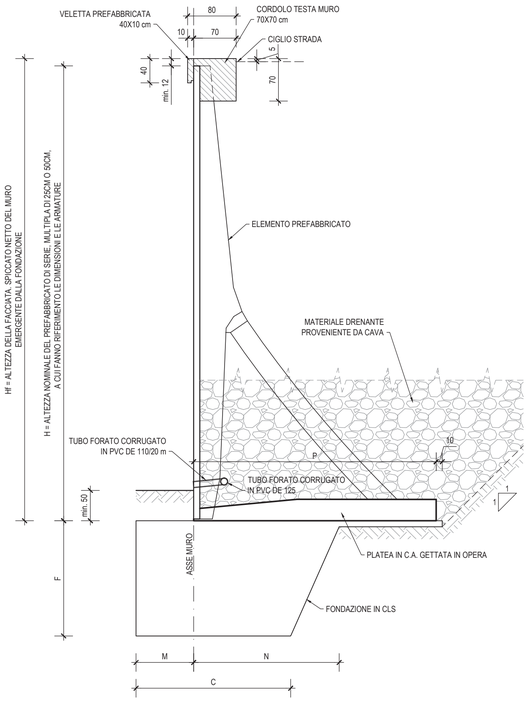

N.B. PER LE DIMENSIONI F,M,N,P VEDI NELLE SINGOLE TAVOLE DEI MURI

PARTICOLARE ELEMENTO PREFABBRICATO scala 1:10

VISTA SUPERIORE

SEZIONE

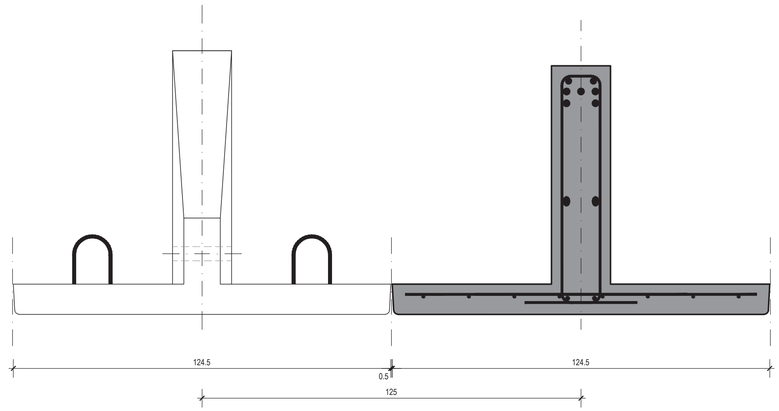

PARTICOLARE CORDOLO TESTA MURO scala 1:10

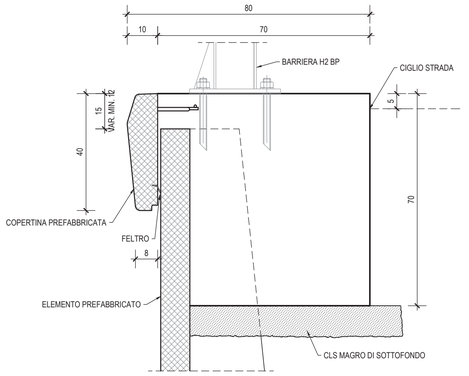

N.B. PREDISPORRE I GIUNTI DI DILATAZIONE IN CORRISPONDENZA DEI GIUNTI DEI PANNELLI: DISTANZA MASSIMA 25 METRI.
IL GIUNTO INTERROMPE SIA LE ARMATURE CHE IL GETTO.
MANTENERE LA COPERTINA SEPARATA DA OGNI OPERA ESISTENTE.

PARTICOLARE BARRIERA INTEGRATA H=400 SU MURO scala 1:20

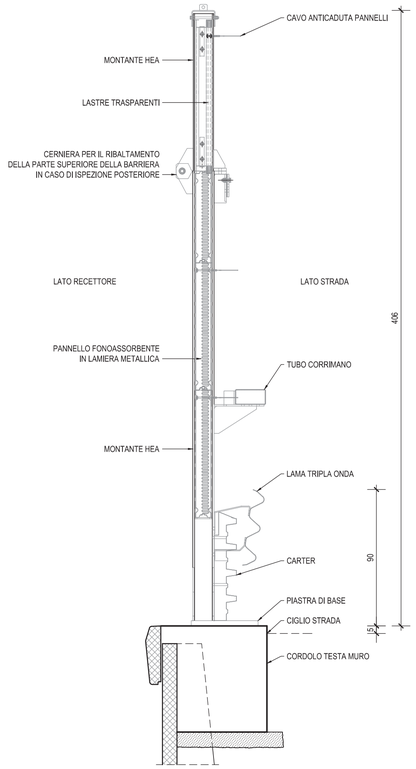

N.B.: DA APPLICARSI SU MURO 4 DA PROG. 5612.00 A PROG. 5787.00

PARTICOLARE BARRIERA INTEGRATA H=300 SU MURO scala 1:20

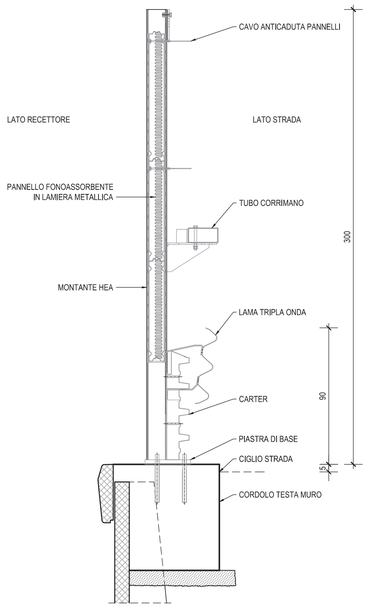

N.B.: DA APPLICARSI SU MURO D1 E 18

PARTICOLARE BARRIERA H2 BORDO PONTE SU MURO scala 1:20

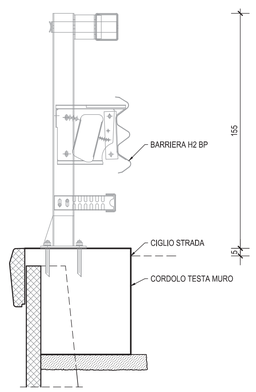

Anas SpA
Direzione Centrale Progettazione

CUP F2602000340001 CIG 652449686B

Cagliaritana

GARA CA 08/15 - NUOVA SS 557 CAGLIARITANA
ADEGUAMENTO DELL'ASSE ATTREZZATO URBANO ED ELIMINAZIONE DELLE INTERSEZIONI A RASO DAL KM 1+500 AL KM 11+850

OFFERTA TECNICA

C - ASSE STRADALE PRINCIPALE
OPERE D'ARTE MINORI
ELABORATI GENERALI
Particolari costruttivi

Pregio tecnico
Caratteristiche ambientali
Cantierizzazione e fasi di lavoro

CODICE PROGETTO			CODICE ELABORATO						SCALA	DATA	CODICE ELABORATO DI OFFERTA
progetto	liv.	numero	campo 1	campo 2	campo 3	campo 4	rev				
D P C A 0 6	P	1 5 0 1	T 0 0	O M 0 0	S T R	P C 0 1	A		varie	21/04/2016	13.2

CONCORRENTE:

ASTALDI

PROGETTISTA INDICATO COSTITUENDO R.T.P.

Capogruppo Mandataria R.T.P.: SWS

Mandante: ASTALDI

Mandante: ING. FRANCESCA LEO

RESPONSABILE DELL'INTEGRAZIONE FRA LE PRESTAZIONI SPECIALISTICHE
Ing. Paolo Cucino

RESPONSABILE ELABORATO
Ing. Paolo Cucino

DEFINED SCALE APPLIES TO A1 FORMAT