PIANTA MURO scala 1:100

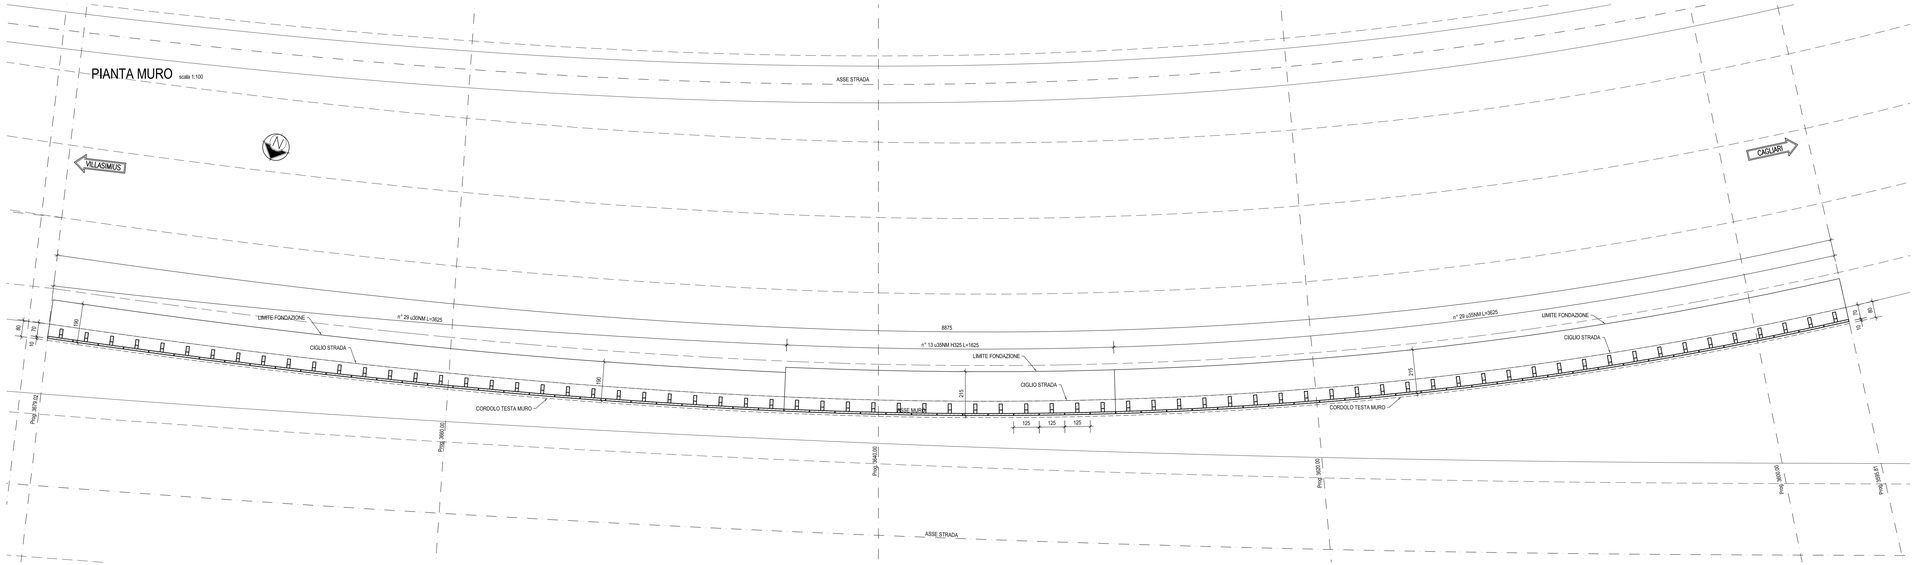

KEY-PLAN scala 1:50000

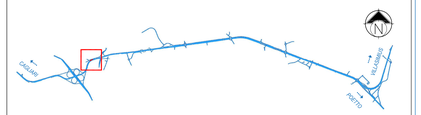

NOTA

- PER LE CARATTERISTICHE DEI MATERIALI SI RIMANDA ALL'ELABORATO:
"TABELLA MATERIALI STRUTTURE" - DPCA06-D-1501-T00-EG-01-GEN-PC-01-A

INCIDENZE STRUTTURE IN C.A.

MURO H 300		
• FONDAZIONE	⇒	55 kg/mc
• ELEVAZIONE	⇒	115 kg/mc
MURO H 325 - H 350		
• FONDAZIONE	⇒	60 kg/mc
• ELEVAZIONE	⇒	150 kg/mc
CORDOLO DI TESTA	⇒	130 kg/mc

PROFILO MURO scala 1:100

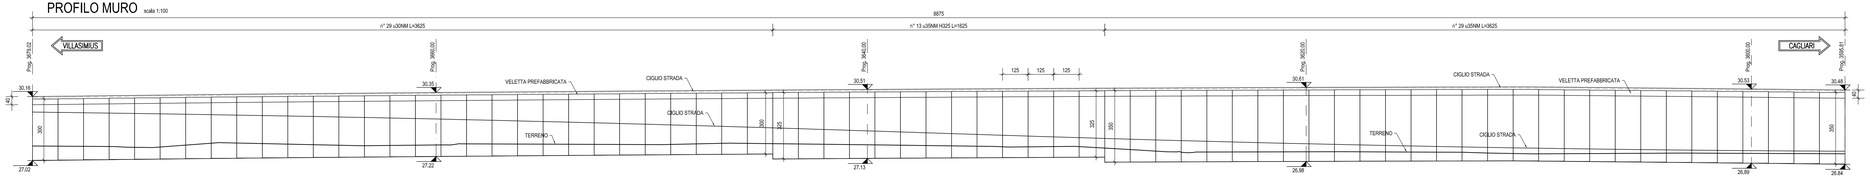

SEZIONE TIPO SERIE NM scala 1:50

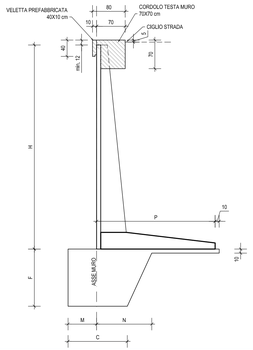

H	Serie/Tipo	C	F	M	N	P
300	u30NM	120	55	45	90	190
325	u35NM	130	60	50	100	215
350	u35NM	130	60	50	100	215

Anas SpA
Direzione Centrale Progettazione

CUP F20020003400001 CIG 6524996868

GARA CA 08/15 - NUOVA SS 554 CAGLIARITANA
ADEGUAMENTO DELL'ASSE ATTREZZATO URBANO ED ELIMINAZIONE DELLE INTERSEZIONI A RASO DAL KM 1+500 AL KM 11+850

OFFERTA TECNICA

C - ASSE STRADALE PRINCIPALE

OPERE D'ARTE MINORI

MURI DI SOSTEGNO ASSE PRINCIPALE

Muro n°3 (lato Nord) - Planimetria di progetto, sviluppata e sezione tipo.

Pregio tecnico
Caratteristiche ambientali
Cantierizzazione e fasi di lavoro

CODICE PROGETTO progetto	Liv.	numero	CODICE ELABORATO campo 1	campo 2	campo 3	campo 4	rev.	SCALA	DATA	CODICE ELABORATO DI OFFERTA
DPCA06	D	1501	T00	OM01	STR	PP03	B	varie	21/04/2016	13.5

CONCORRENTE:

ASTALDI

PROGETTISTA INDICATO COSTITUENDO R.T.P.

Capogruppo Mandataria R.T.P.: SWS

Mandante: ASTALDI

Mandante: **ING. FRANCESCA LEO**

RESPONSABILE DELL'INTEGRAZIONE FRA LE PRESTAZIONI SPECIALISTICHE
Ing. Paolo Cucino

RESPONSABILE ELABORATO
Ing. Paolo Cucino

DEFINED SCALE APPLIES TO A1+2 FORMAT