

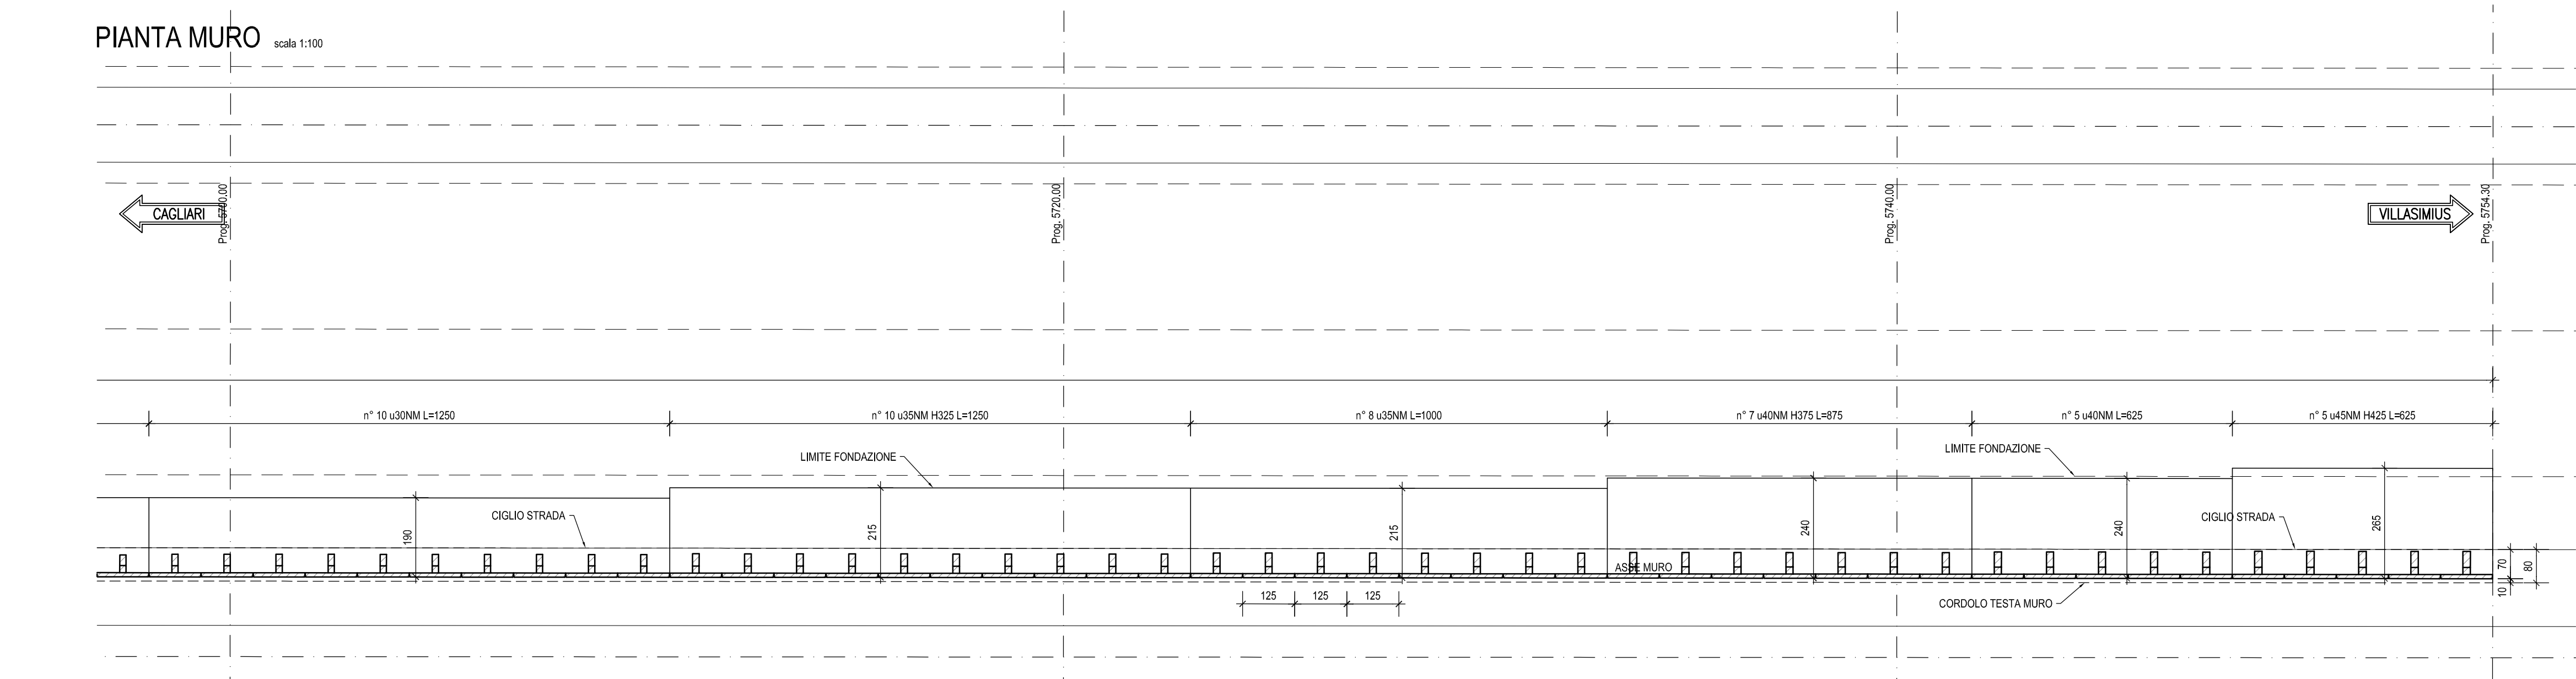
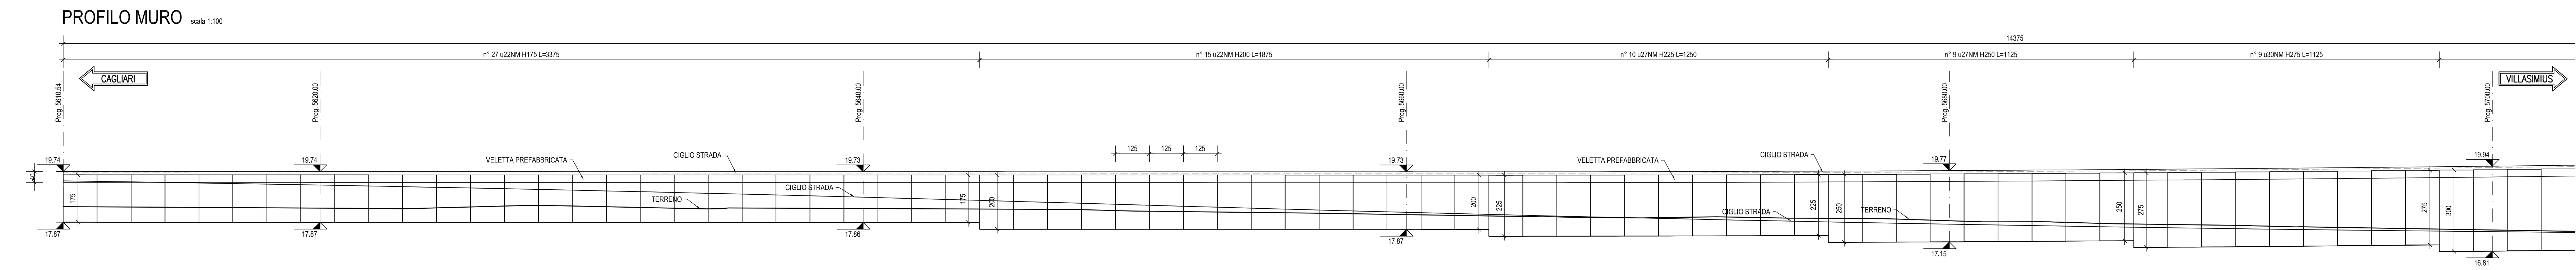
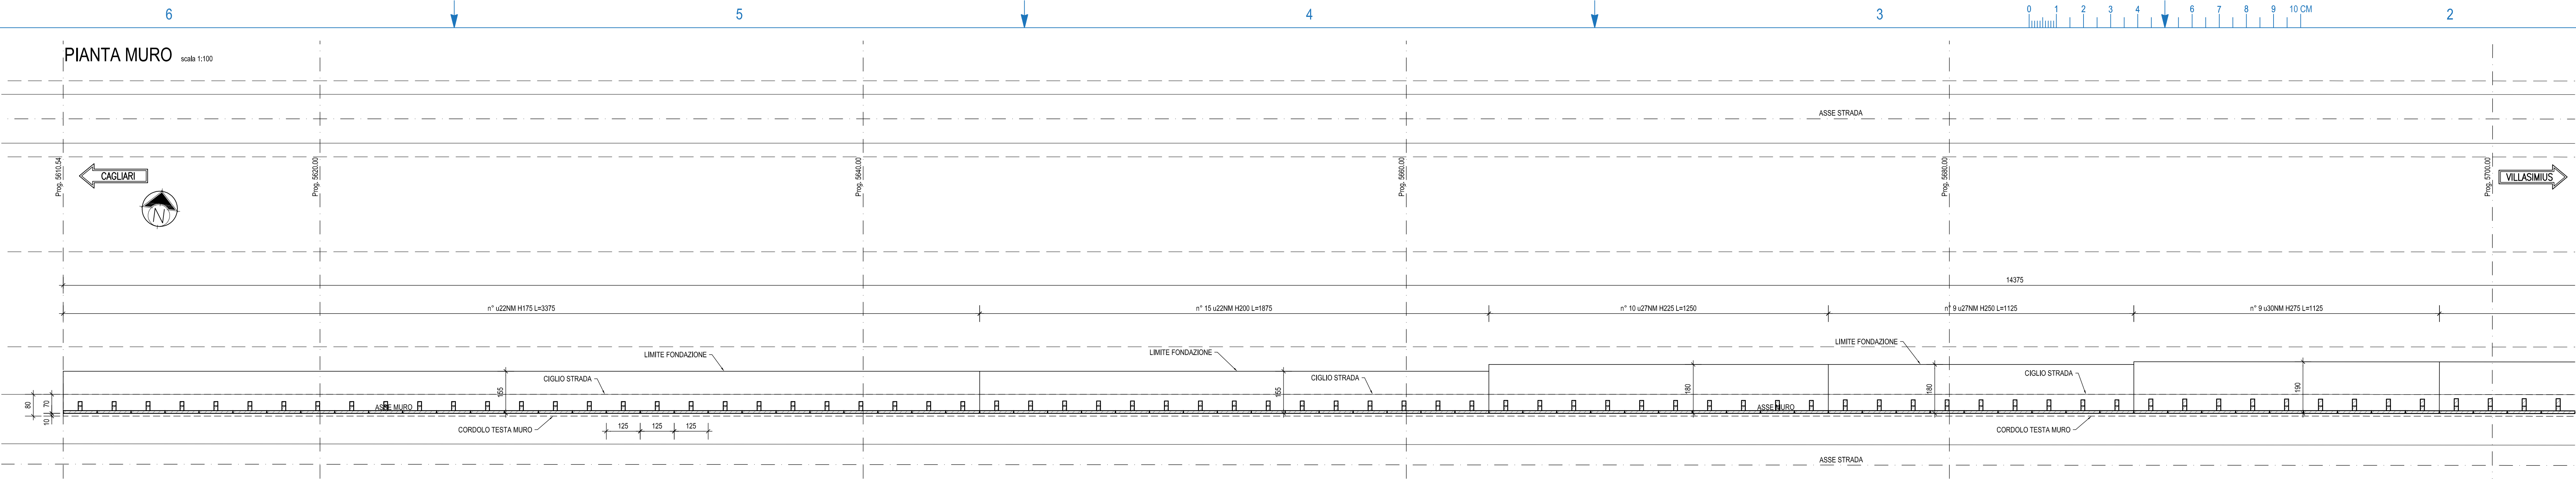


SEZIONE TIPO SERIE NM scala 1:50

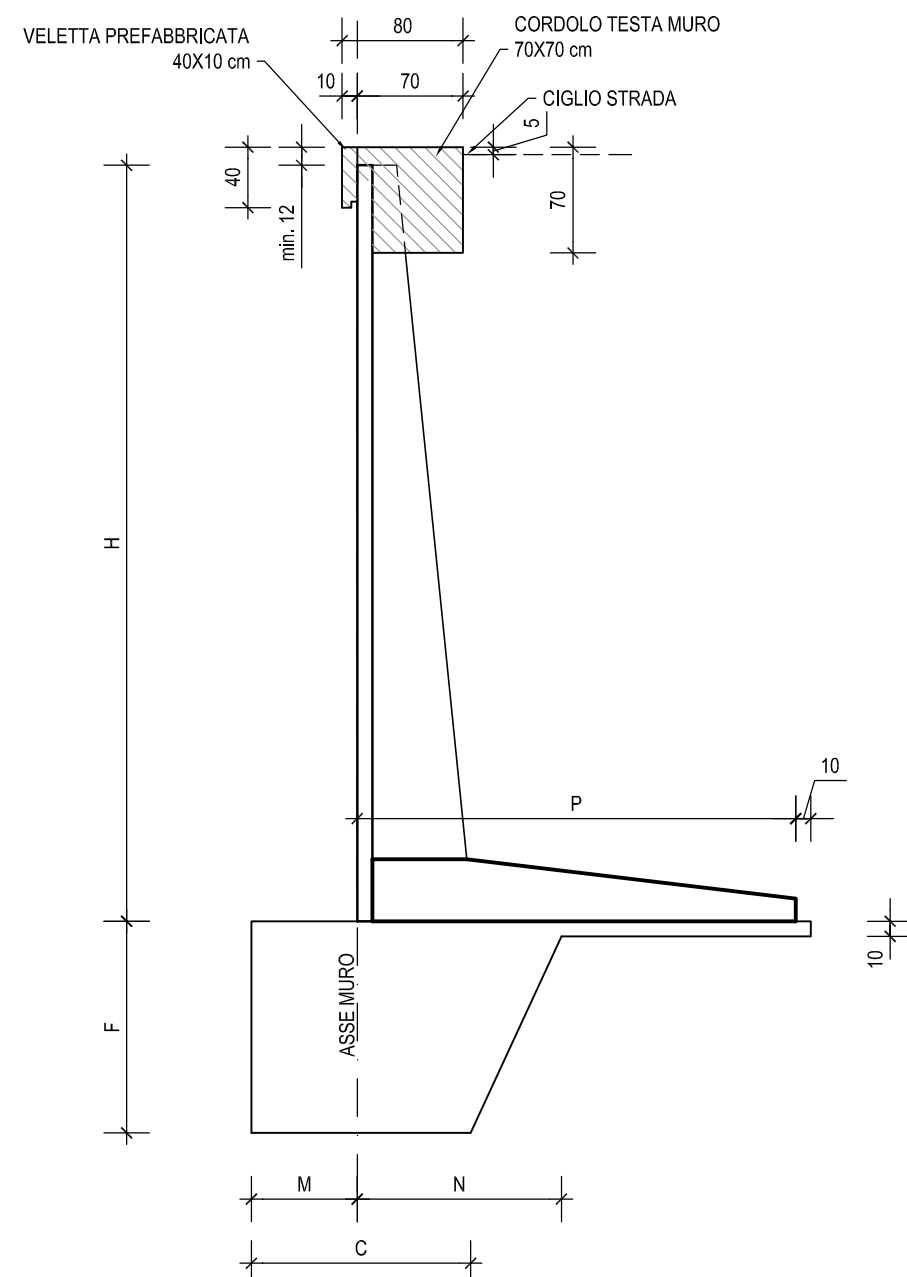

H	Serie/Tip	C	F	M	N	P
175	u22NM	110	40	35	90	155
200	u22NM	110	40	35	90	155
225	u27NM	120	50	40	100	180
250	u27NM	120	50	40	100	180
275	u30NM	140	60	50	110	190
300	u30NM	140	60	50	110	190
325	u35NM	170	70	60	130	215
350	u35NM	170	70	60	130	215
375	u40NM	190	80	70	150	240
400	u40NM	190	80	70	150	240
425	u45NM	210	90	80	160	265

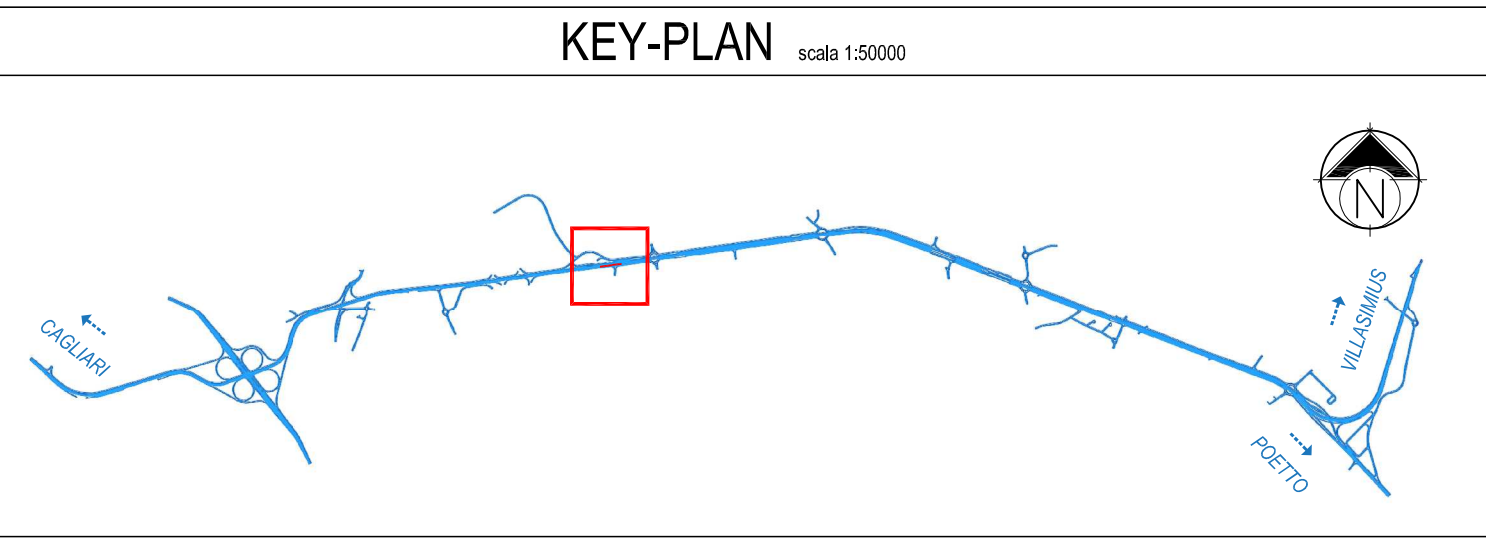

NOTA

- PER LE CARATTERISTICHE DEI MATERIALI SI RIMANDA ALL'ELABORATO:
"TABELLA MATERIALI STRUTTURE" - DPCA06-D-1501-T00-EG-01-GEN-PC-01-A

INCIDENZE STRUTTURE IN C.A.

MURO H 175 - H 200	
• FONDAZIONE	⇒ 45 kg/mc
• ELEVAZIONE	⇒ 120 kg/mc
MURO H 225 - H 250	
• FONDAZIONE	⇒ 50 kg/mc
• ELEVAZIONE	⇒ 120 kg/mc
MURO H 275 - H 300	
• FONDAZIONE	⇒ 55 kg/mc
• ELEVAZIONE	⇒ 125 kg/mc
MURO H 325 - H 350	
• FONDAZIONE	⇒ 60 kg/mc
• ELEVAZIONE	⇒ 140 kg/mc
MURO H 375 - H 400	
• FONDAZIONE	⇒ 65 kg/mc
• ELEVAZIONE	⇒ 145 kg/mc
MURO H 425	
• FONDAZIONE	⇒ 75 kg/mc
• ELEVAZIONE	⇒ 160 kg/mc
CORDOLO DI TESTA	⇒ 130 kg/mc

Anas SpA
Direzione Centrale Progettazione
CUP F2402000340001 CIG 6524496866



GARA CA 08/15 - NUOVA SS 554 CAGLIARITANA
ADEGUAMENTO DELL'ASSE ATTREZZATO URBANO ED ELIMINAZIONE
DELLE INTERSEZIONI A RASO DAL KM 1+500 AL KM 11+850

OFFERTA TECNICA

C - ASSE STRADALE PRINCIPALE

OPERE D'ARTE MINORI

MURI DI SOSTEGNO ASSE PRINCIPALE

Muro n°4 (lato Sud) - Planimetria di progetto, sviluppata e sezione tipo.

CODICE PROGETTO	iv.	numero	CODICE ELABORATO	campo 1	campo 2	campo 3	campo 4	rev	SCALA	DATA	CODICE ELABORATO
DPCA06	D	1501	T00	OM01	STR	PP04	B	varie	21/04/2016		13.6

CONCORRENTE:



PROGETTISTA INDICATO COSTITUENDO R.T.P.

Capogruppo Mandataria R.T.P.

SWS

RESPONSABILE DELL'INTEGRAZIONE
FRA LE PRESTAZIONI SPECIALISTICHE
Ing. Paolo Cucino

Mandante

ASTALDI

RESPONSABILE ELABORATO
Ing. Paolo Cucino

Mandante

ING. FRANCESCA LEO