



PIANTA MURO

scala 1:100

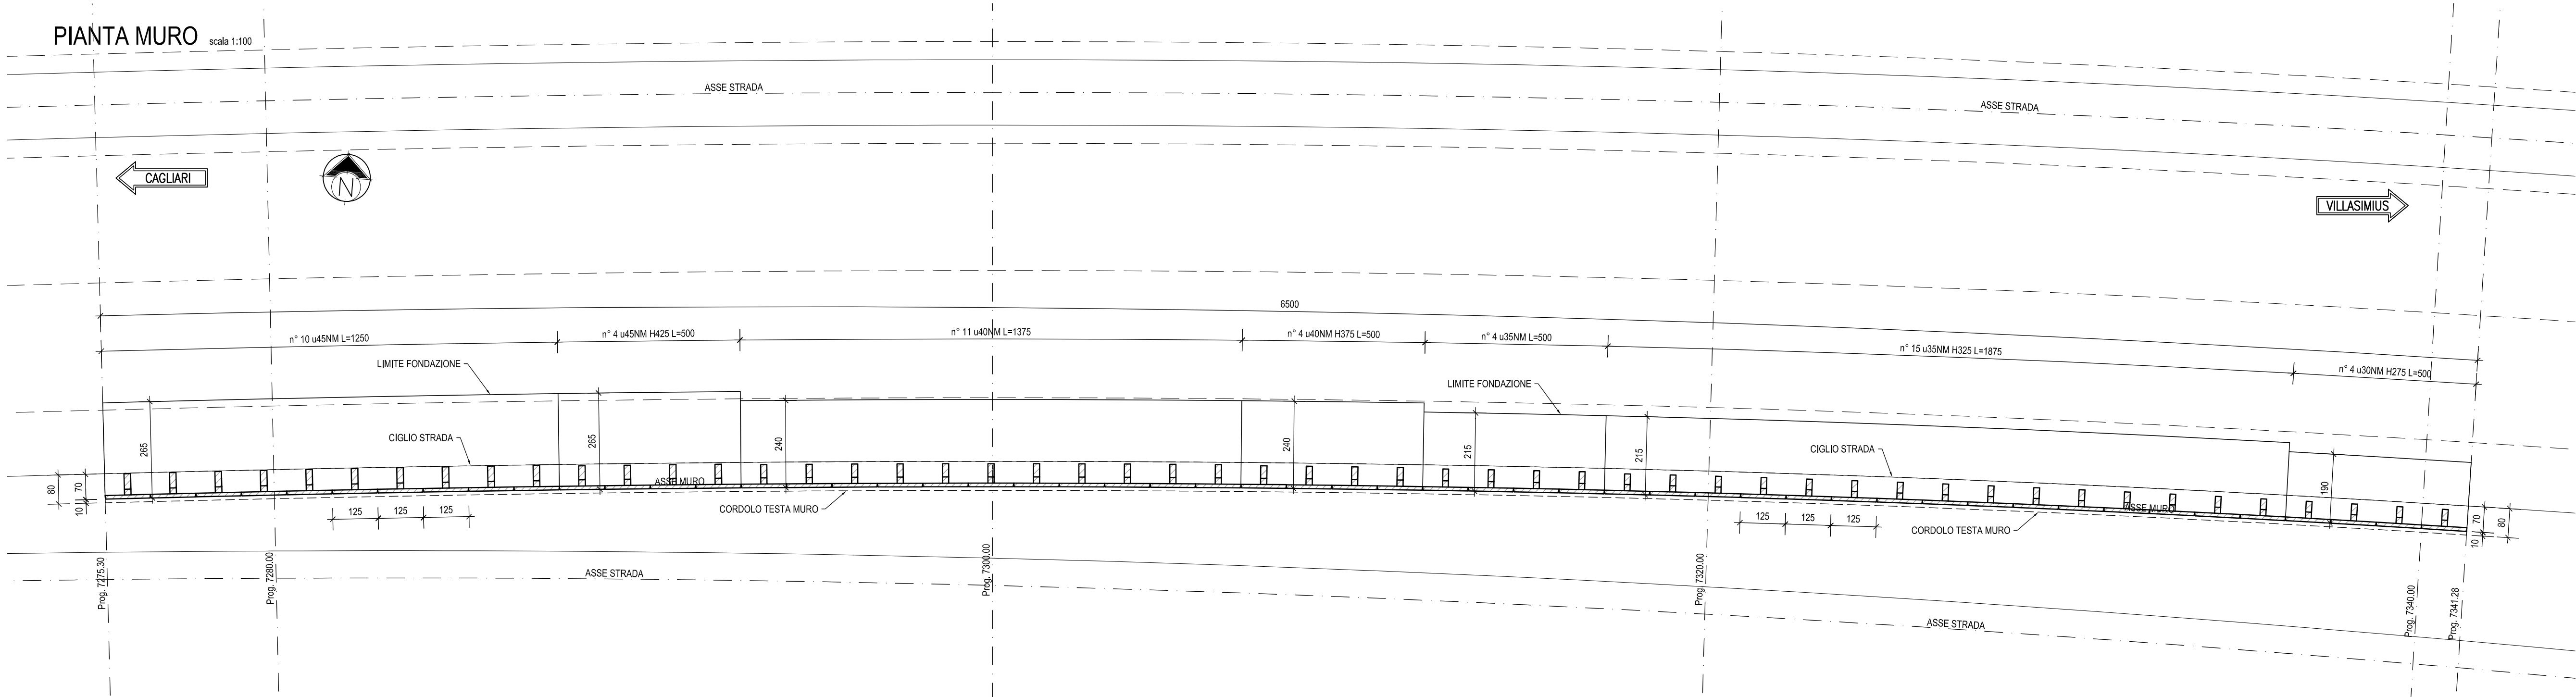


PROFILO MURO

scala 1:100

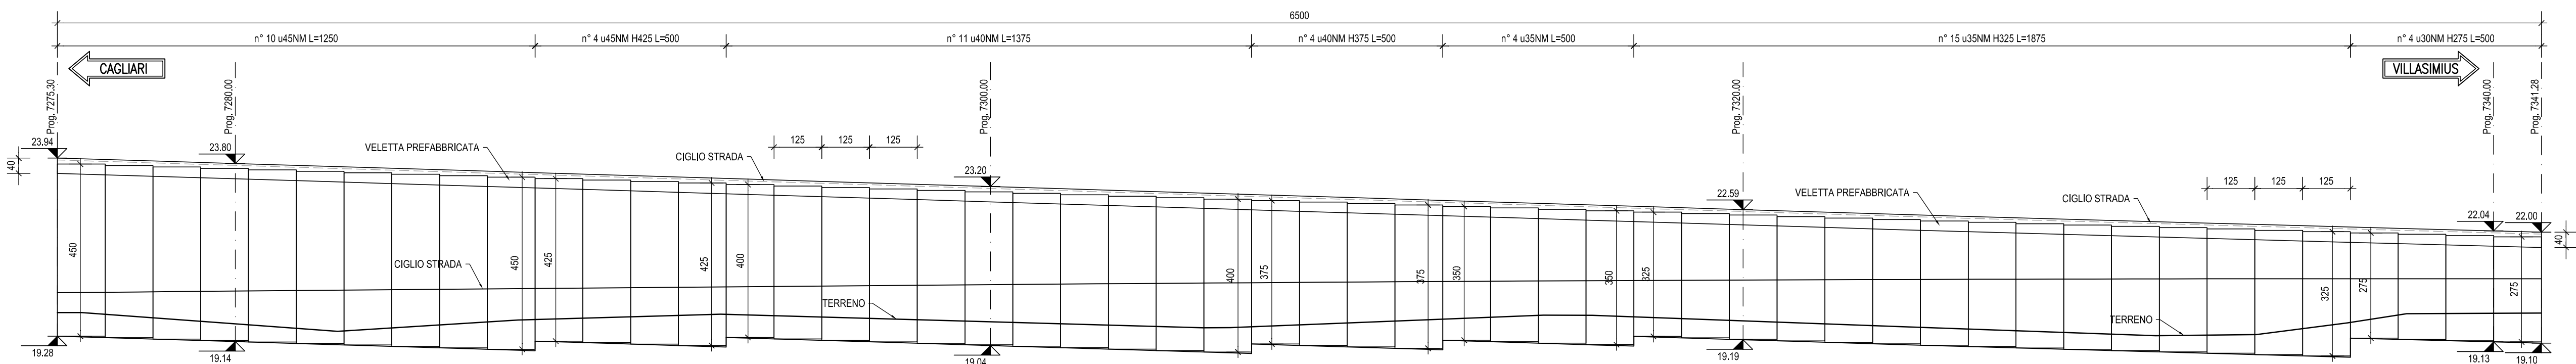

SEZIONE TIPO SERIE NM


scala 1:50

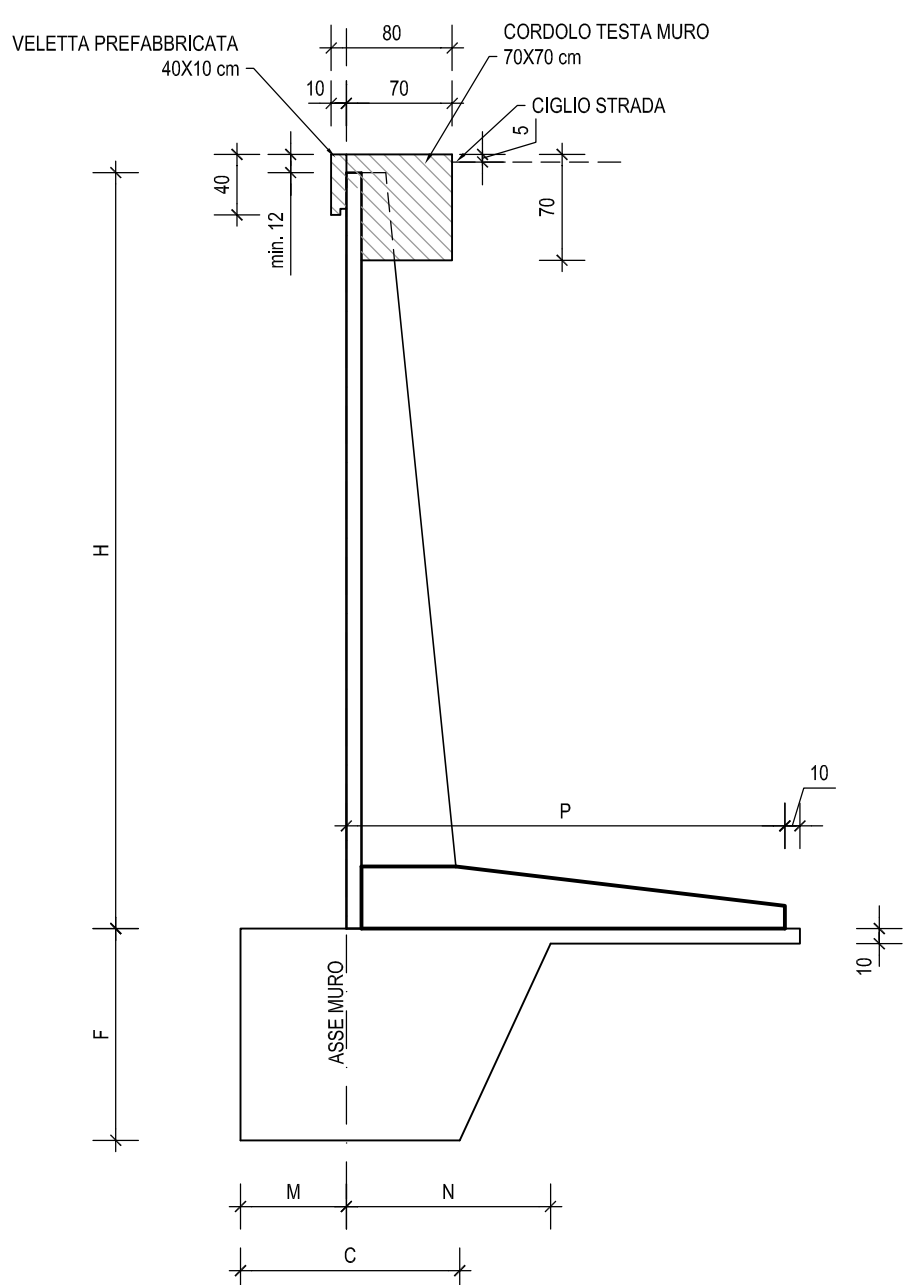

H	Serie/Type	C	F	M	N	P
275	u30NM	140	60	50	110	190
325	u35NM	170	70	60	130	215
350	u35NM	170	70	60	130	215
375	u40NM	190	80	70	150	240
400	u40NM	190	80	70	150	240
425	u45NM	210	90	80	160	265
450	u45NM	210	90	80	160	265

KEY-PLAN

scala 1:50000

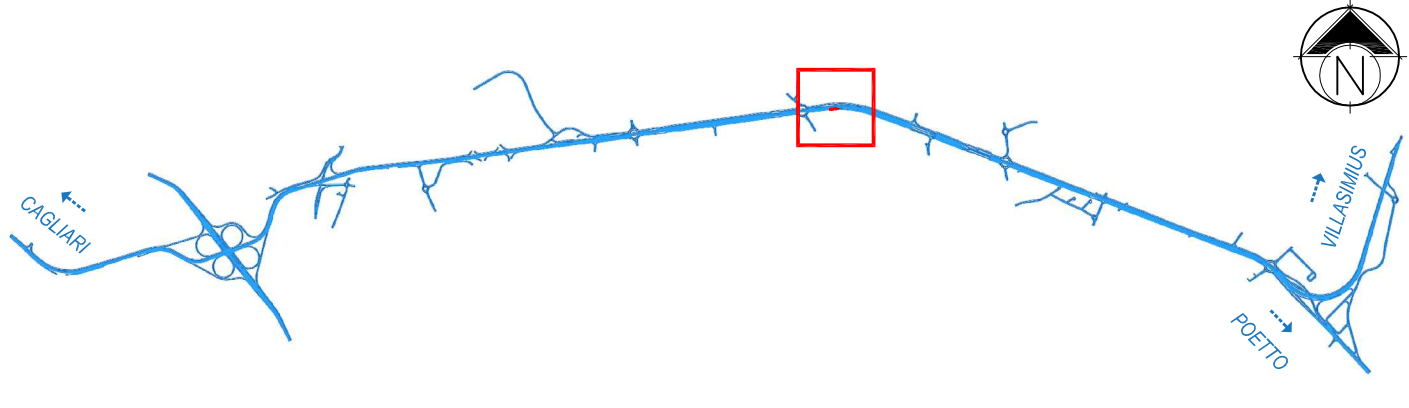

NOTA

- PER LE CARATTERISTICHE DEI MATERIALI SI RIMANDA ALL'ELABORATO:
"TABELLA MATERIALI STRUTTURE" - DPCA06-D-1501-T00-EG-01-GEN-PC-01-A

INCIDENZE STRUTTURE IN C.A.

MURO H 275 - H 300	
• FONDAZIONE	⇒ 55 kg/mc
• ELEVAZIONE	⇒ 125 kg/mc
MURO H 325 - H 350	
• FONDAZIONE	⇒ 60 kg/mc
• ELEVAZIONE	⇒ 140 kg/mc
MURO H 375 - H 400	
• FONDAZIONE	⇒ 65 kg/mc
• ELEVAZIONE	⇒ 145 kg/mc
MURO H 425 - H 450	
• FONDAZIONE	⇒ 75 kg/mc
• ELEVAZIONE	⇒ 160 kg/mc
CORDOLO DI TESTA	⇒ 130 kg/mc



Anas SpA
Direzione Centrale Progettazione

CUP F2602000340001 CIG 652449686B



GARA CA 08/15 - NUOVA SS 554 CAGLIARITANA
ADEGUAMENTO DELL'ASSE ATTREZZATO URBANO ED ELIMINAZIONE
DELLE INTERSEZIONI A RASO DAL KM 1+500 AL KM 11+850

OFFERTA TECNICA

C - ASSE STRADALE PRINCIPALE

OPERE D'ARTE MINORI

MURI DI SOSTEGNO ASSE PRINCIPALE

Muro n°8 (lato Sud) - Planimetria di progetto, sviluppata e sezione tipo.

CODICE PROGETTO	CODICE ELABORATO	SCALA	DATA
progetto	liv. numero	campo 1 campo 2 campo 3 campo 4 rev	
DPCA06	D1501	T00OM01STRPP08	B
		varie	05/11/2017



PROGETTISTA INDICATO COSTITUENDO R.T.P.

Capogruppo Mandataria R.T.P.

SWS

RESPONSABILE DELL'INTEGRAZIONE
FRA LE PRESTAZIONI SPECIALISTICHE
Ing. Paolo Cucino

Mandante

ASTALDI

RESPONSABILE ELABORATO
Ing. Paolo Cucino

Mandante

ING. FRANCESCA LEO

CODICE ELABORATO DI OFFERTA
13.10