

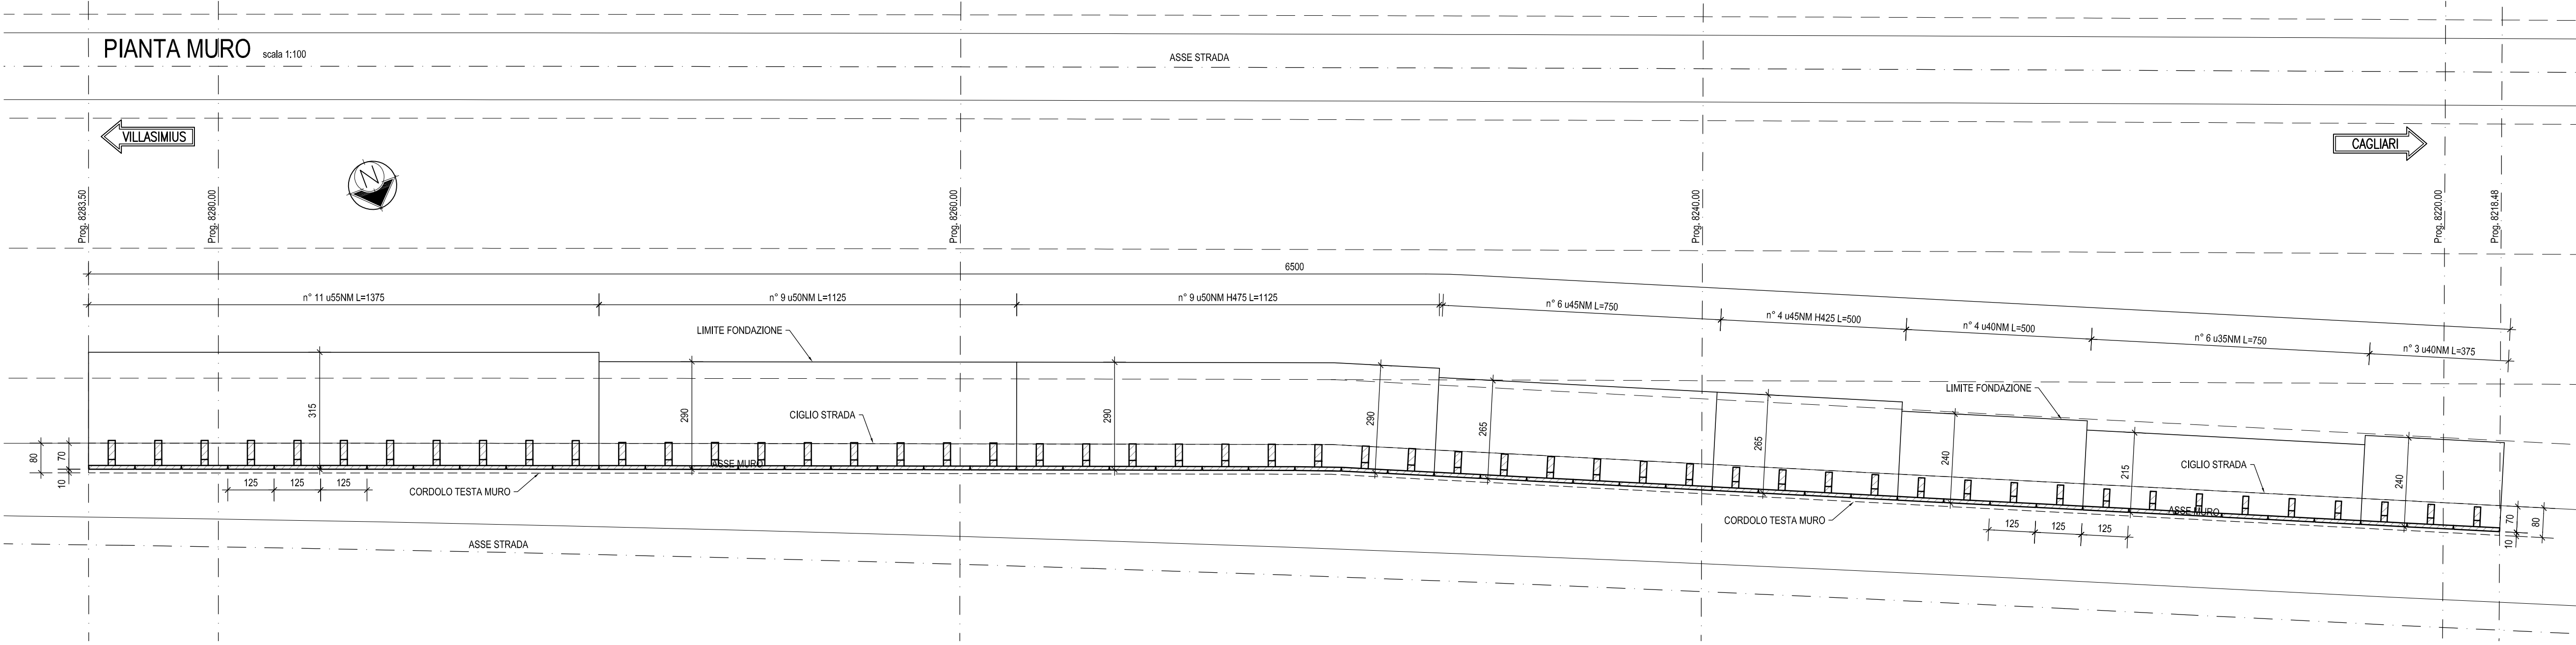


SEZIONE TIPO SERIE NM scala 1:50

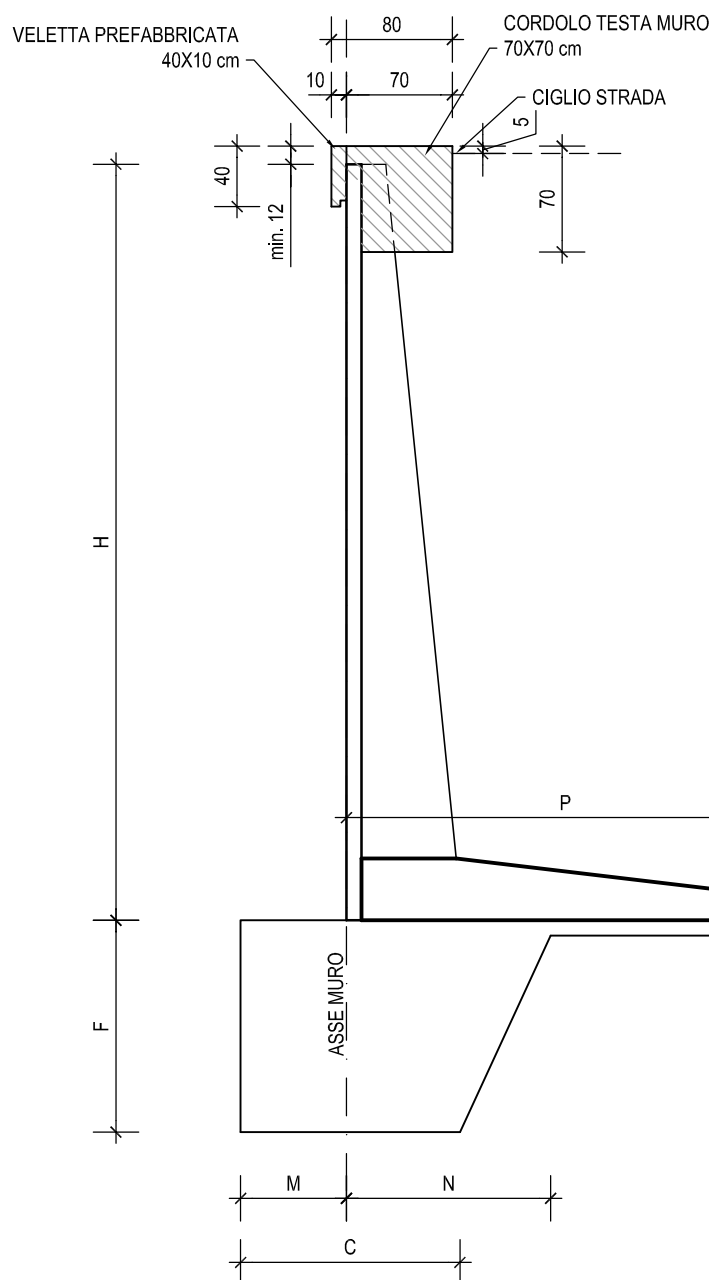

H	Serie/Tip	C	F	M	N	P
350	u35NM	170	70	80	130	215
400	u40NM	190	80	70	150	240
425	u45NM	210	90	80	160	265
450	u50NM	210	90	80	160	265
475	u50NM	240	100	90	180	290
500	u50NM	240	100	90	180	290
550	u55NM	270	110	100	200	315

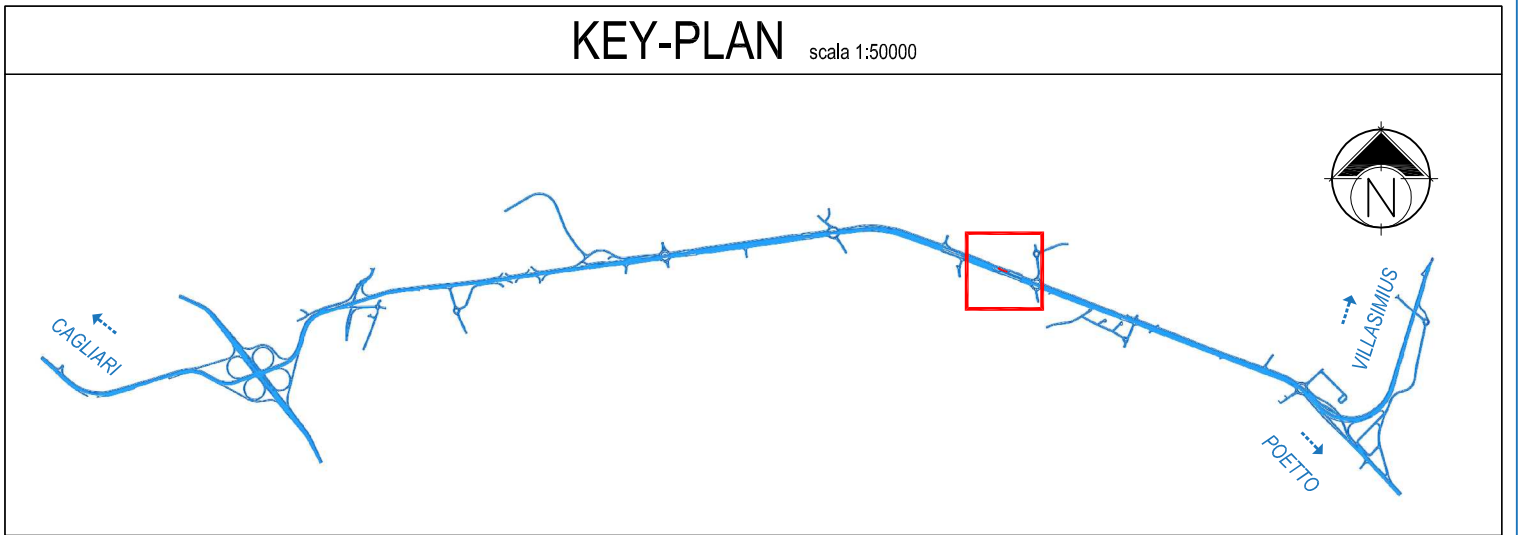

NOTA

- PER LE CARATTERISTICHE DEI MATERIALI SI RIMANDA ALL'ELABORATO:
"TABELLA MATERIALI STRUTTURE" - DPCA06-D-1501-T00-EG-01-GEN-PC-01-A


INCIDENZE STRUTTURE IN C.A.

MURO H 350	
• FONDAZIONE	⇒ 60 kg/mc
• ELEVAZIONE	⇒ 140 kg/mc
MURO H 400	
• FONDAZIONE	⇒ 65 kg/mc
• ELEVAZIONE	⇒ 145 kg/mc
MURO H 425 - H 450	
• FONDAZIONE	⇒ 75 kg/mc
• ELEVAZIONE	⇒ 160 kg/mc
MURO H 475 - H 500	
• FONDAZIONE	⇒ 75 kg/mc
• ELEVAZIONE	⇒ 160 kg/mc
MURO H 550	
• FONDAZIONE	⇒ 90 kg/mc
• ELEVAZIONE	⇒ 180 kg/mc
CORDOLO DI TESTA	⇒ 130 kg/mc



Anas SpA
Direzione Centrale Progettazione

CUP F2602000340001 CIG 652449686B

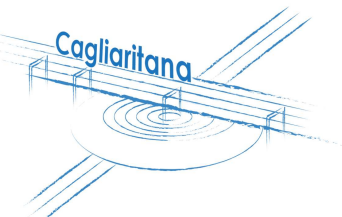

GARA CA 08/15 - NUOVA SS 554 CAGLIARITANA
ADEGUAMENTO DELL'ASSE ATTREZZATO URBANO ED ELIMINAZIONE
DELLE INTERSEZIONI A RASO DAL KM 1+500 AL KM 11+850

OFFERTA TECNICA

C - ASSE STRADALE PRINCIPALE

OPERE D'ARTE MINORI

MURI DI SOSTEGNO ASSE PRINCIPALE

Muro n°11 (lato Nord) - Planimetria di progetto, sviluppata e sezione tipo.

CODICE PROGETTO	CODICE ELABORATO	SCALA	DATA	CODICE ELABORATO DI OFFERTA
progetto	liv. numero	campo 1 campo 2 campo 3 campo 4 rev		
DPCA06	D1501	T00OM01STR	PP11B	varie
			05/11/2017	



PROGETTISTA INDICATO COSTITUENDO R.T.P.

Capogruppo Mandataria R.T.P.

SWS

RESPONSABILE DELL'INTEGRAZIONE
FRA LE PRESTAZIONI SPECIALISTICHE
Ing. Paolo Cucino

Mandante

ASTALDI

RESPONSABILE ELABORATO
Ing. Paolo Cucino

Mandante

ING. FRANCESCA LEO