

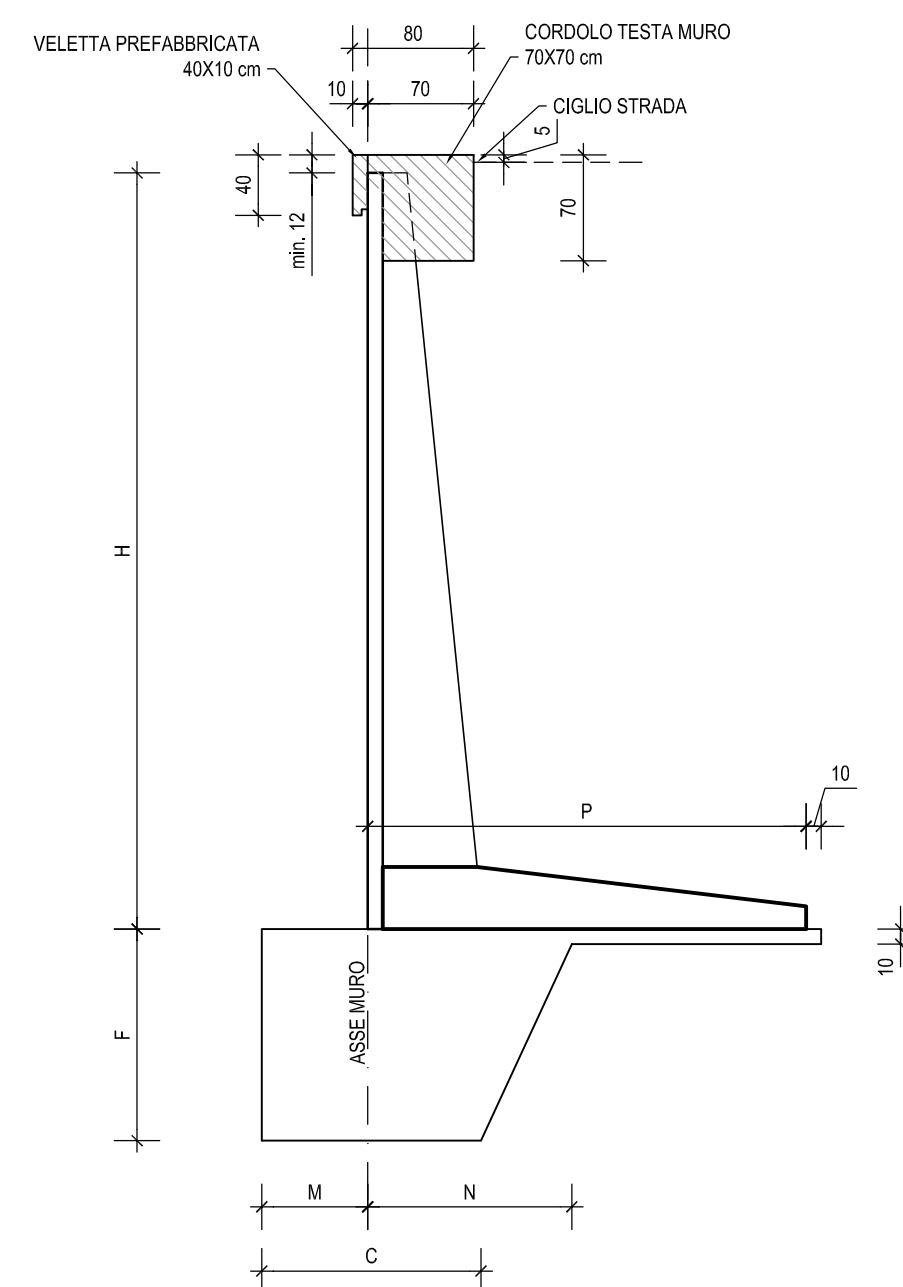
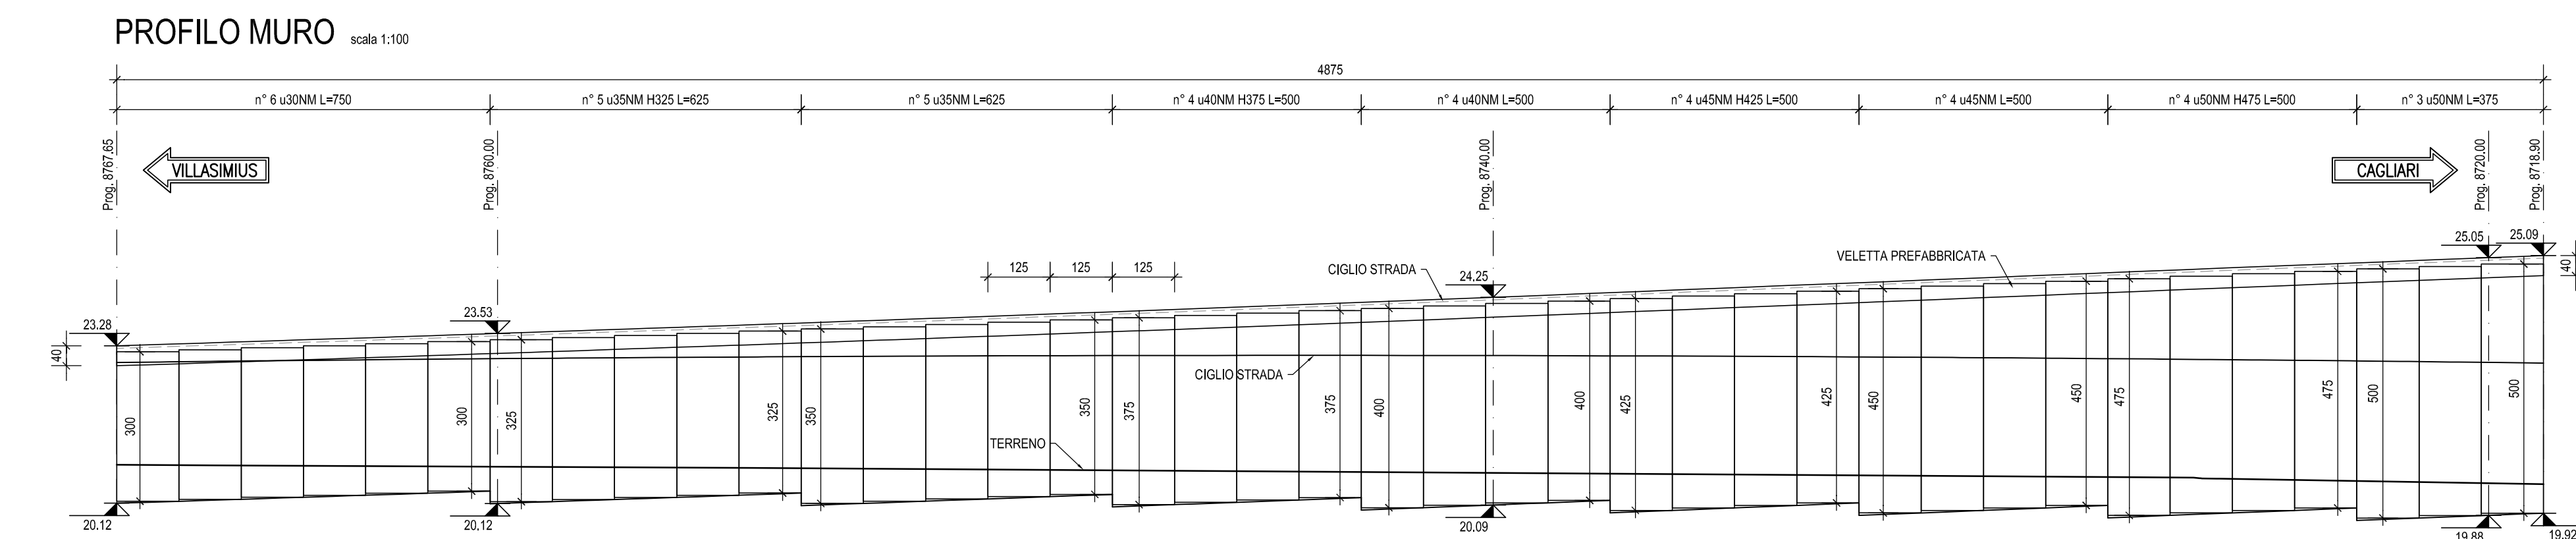


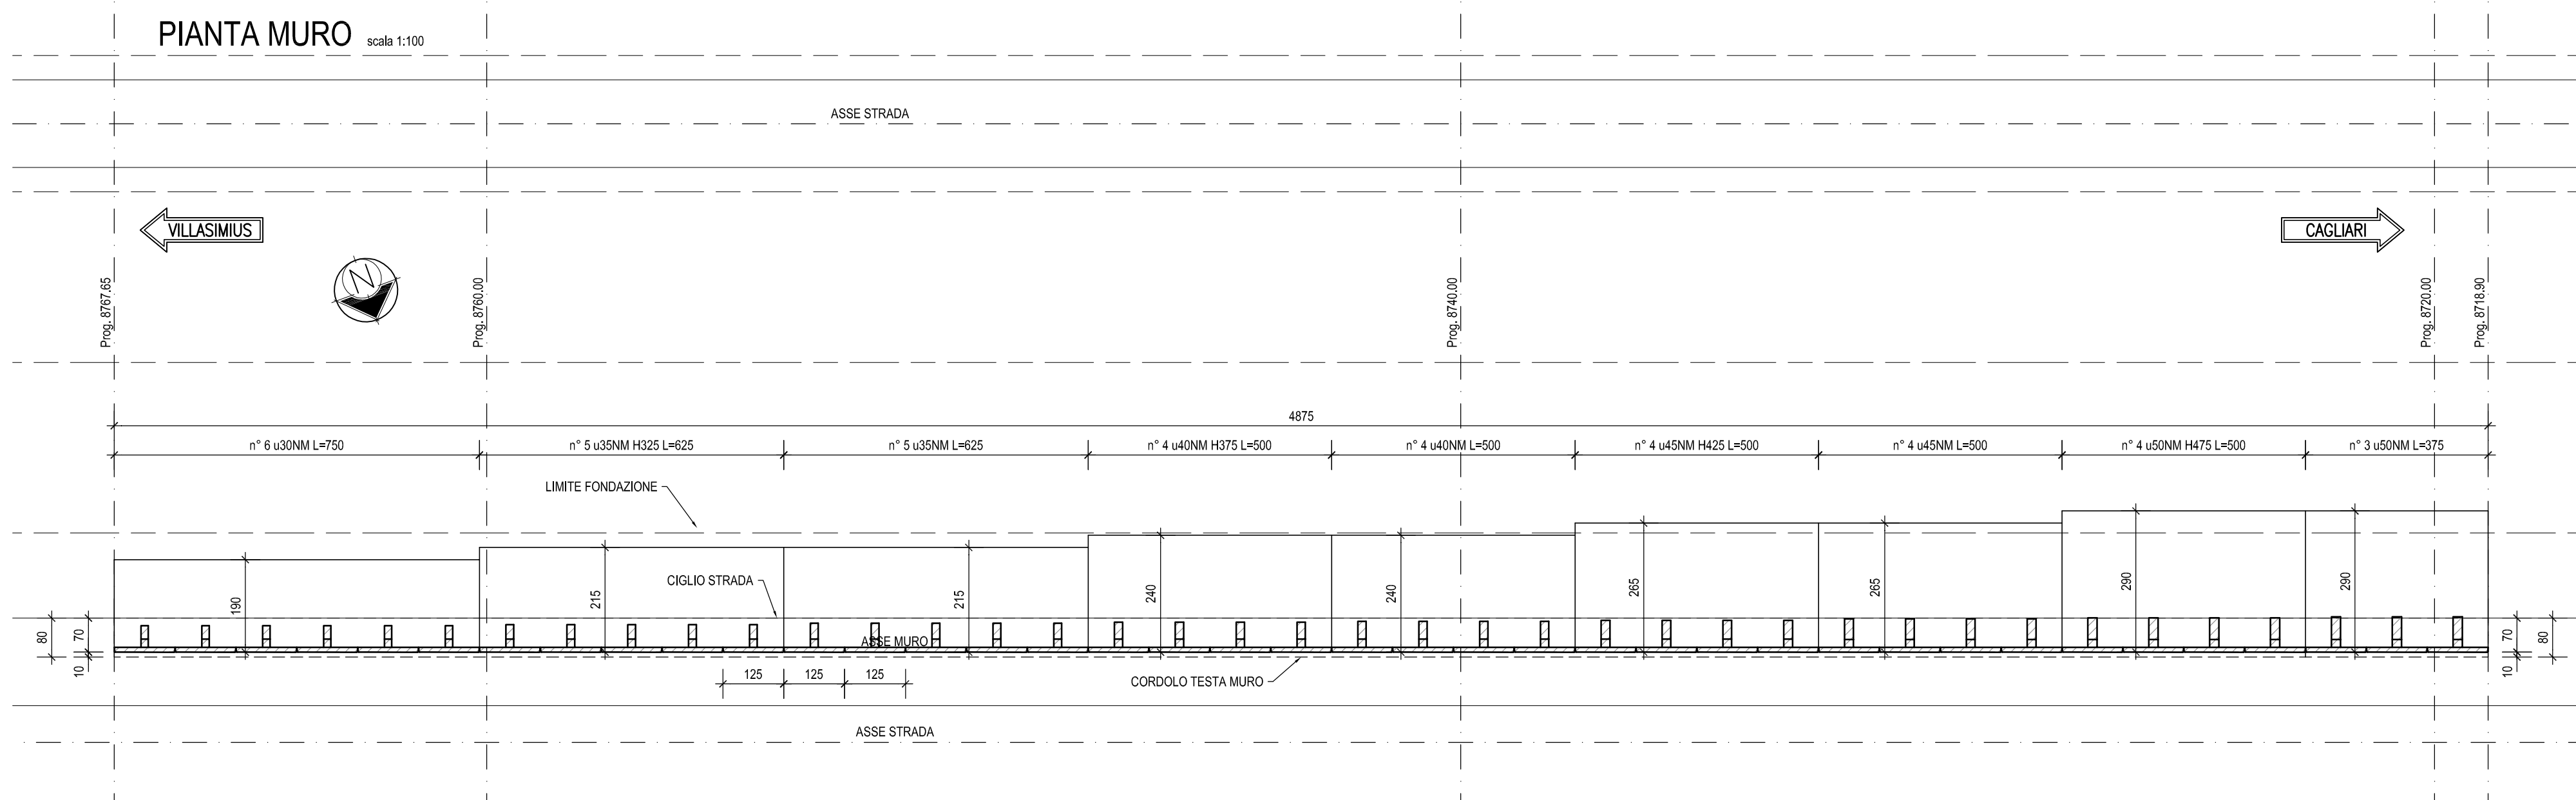

H	Series/Type	C	F	M	N	P
300	u30NM	140	60	50	110	190
325	u35NM	170	70	60	130	215
350	u35NM	170	70	60	130	215
375	u40NM	190	80	70	150	240
400	u40NM	190	80	70	150	240
425	u45NM	210	90	80	160	265
450	u45NM	210	90	80	160	265
475	u50NM	240	100	90	180	290
500	u50NM	240	100	90	180	290

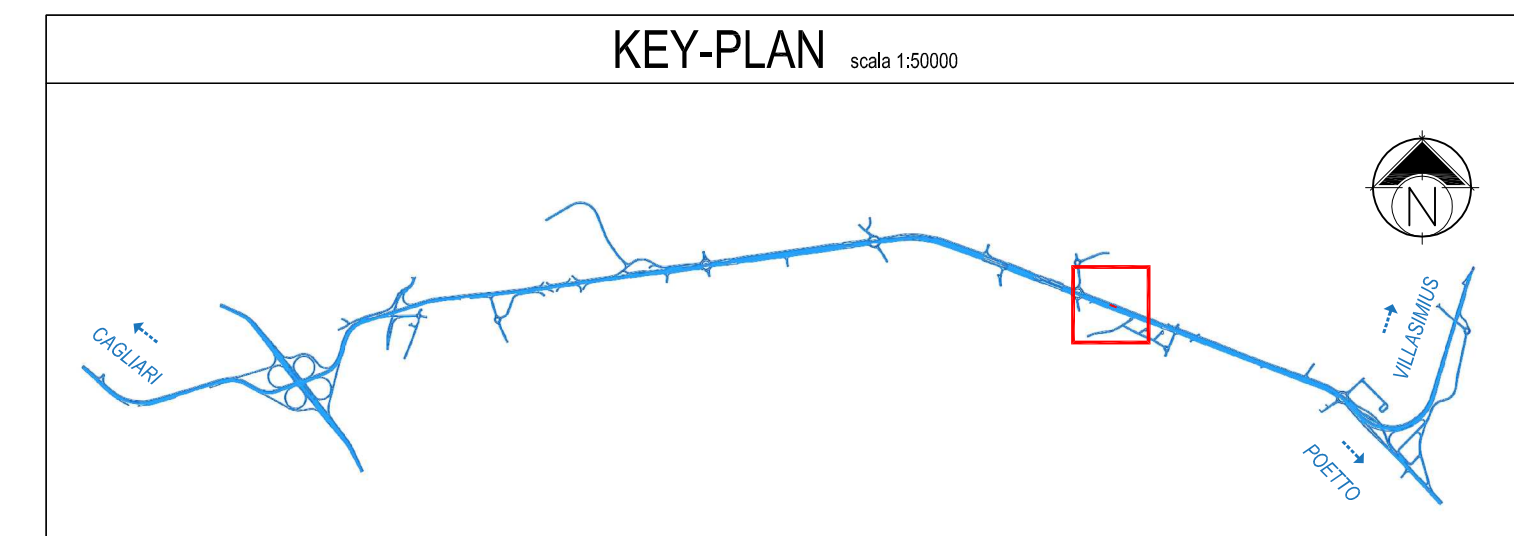

NOTA

- PER LE CARATTERISTICHE DEI MATERIALI SI RIMANDA ALL'ELABORATO:
"TABELLA MATERIALI STRUTTURE" - DPCA06-D-1501-T00-EG-01-GEN-PC-01-A

INCIDENZE STRUTTURE IN C.A.

<u>MURO H 300</u>	
• FONDAZIONE	⇒ 55 kg/mc
• ELEVAZIONE	⇒ 125 kg/mc
<u>MURO H 325 - H 350</u>	
• FONDAZIONE	⇒ 60 kg/mc
• ELEVAZIONE	⇒ 140 kg/mc
<u>MURO H 375 - H 400</u>	
• FONDAZIONE	⇒ 65 kg/mc
• ELEVAZIONE	⇒ 145 kg/mc
<u>MURO H 425 - H 450</u>	
• FONDAZIONE	⇒ 75 kg/mc
• ELEVAZIONE	⇒ 160 kg/mc
<u>MURO H 475 - H 500</u>	
• FONDAZIONE	⇒ 80 kg/mc
• ELEVAZIONE	⇒ 165 kg/mc
<u>CORDOLO DI TESTA</u>	
	⇒ 130 kg/mc



Anas SpA

Direzione Centrale Progettazione

CUP F2602000340001

CIG 652449686B



GARA CA 08/15 - NUOVA SS 554 CAGLIARITANA

ADEGUAMENTO DELL'ASSE ATTEZZATO URBANO ED ELIMINAZIONE DELLE INTERSEZIONI A RASO DAL KM 1+500 AL KM 11+850

OFFERTA TECNICA

C - ASSE STRADALE PRINCIPALE

OPERE D'ARTE MINORI

MURI DI SOSTEGNO ASSE PRINCIPALE

Muro n°13 (lato Nord) - Planimetria di progetto, sviluppata e sezione tipo.



Pregio tecnico



Caratteristiche ambientali



Caratteristiche e fasi di lavoro

CODICE PROGETTO			CODICE ELABORATO				SCALA	DATA	CODICE ELABORATO DI OFFERTA
progetto	liv.	numero	campo 1	campo 2	campo 3	campo 4	rev		
D P C A 0 6	D	1 5 0 1	T 0 0	O M 0 1	S T R	P P 1 3	B	varie	05/11/2017

CONCORRENTE:



PROGETTISTA INDICATO COSTITUENDO R.T.P.

Capogruppo Mandataria R.T.P.

Mandante

Mandante

SWS™



ING. FRANCESCA LEO

**RESPONSABILE DELL'INTEGRAZIONE
FRA LE PRESTAZIONI SPECIALISTICHE**
Ing. Paolo Cucino

RESPONSABILE ELABORATO
Ing. Paolo Cucino