
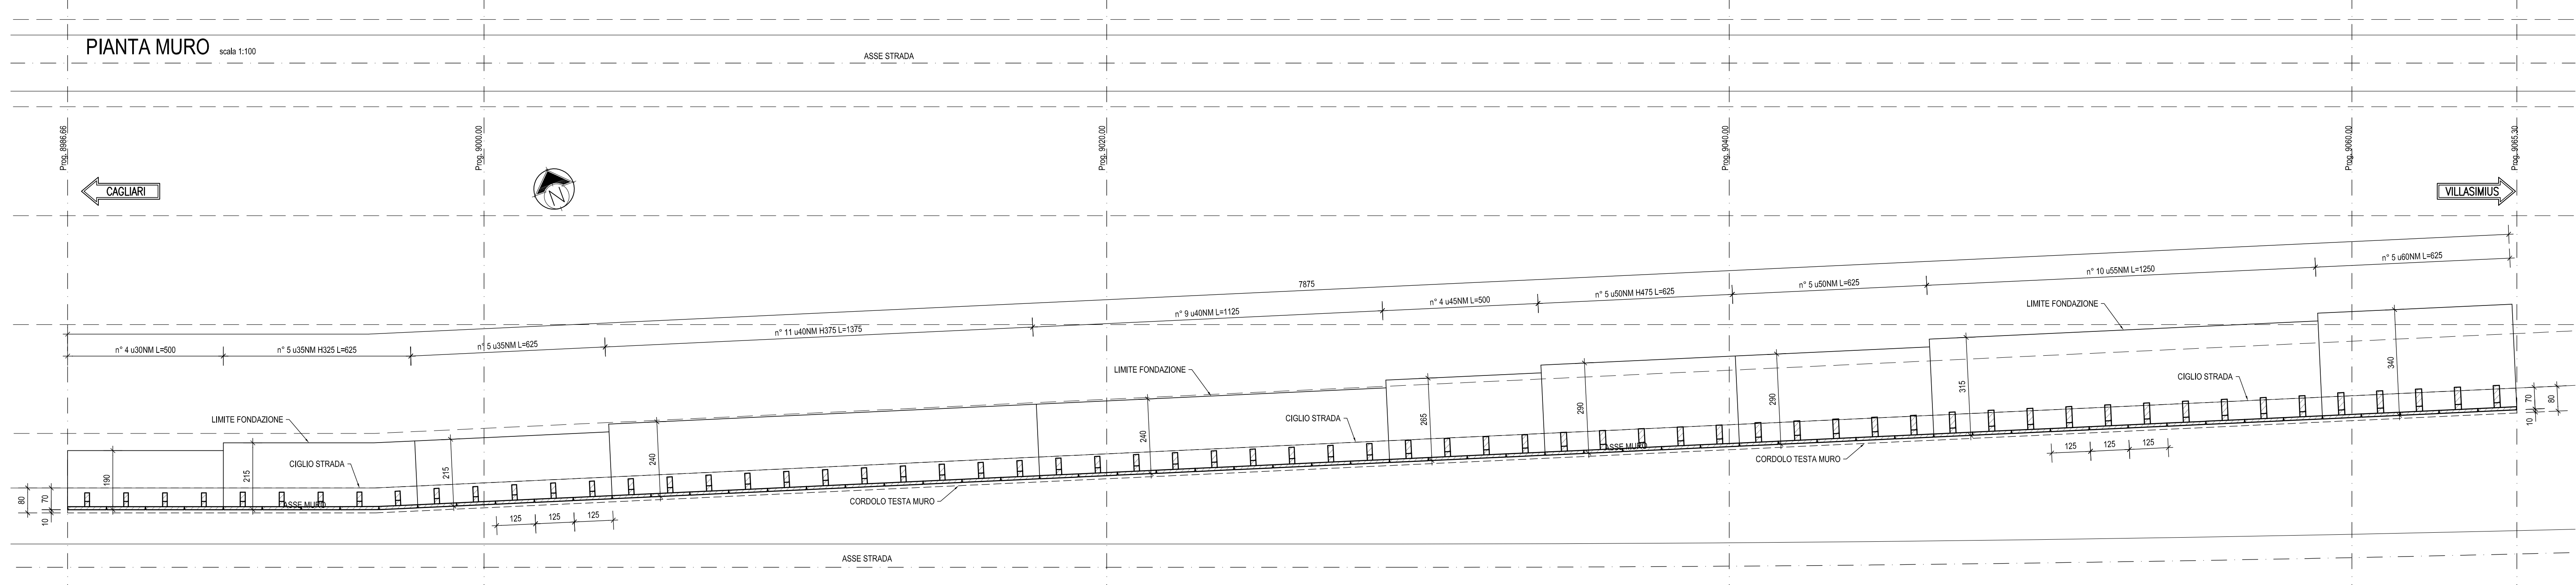


H	Serie/Tip	C	F	M	N	P
300	u30NM	140	60	50	110	190
325	u35NM	170	70	60	130	215
350	u35NM	170	70	60	130	215
375	u40NM	190	80	70	150	240
400	u40NM	190	80	70	150	240
450	u45NM	210	90	80	180	285
475	u50NM	240	100	90	180	290
500	u50NM	240	100	90	180	290
550	u55NM	270	110	100	200	315
600	u60NM	290	120	110	210	340

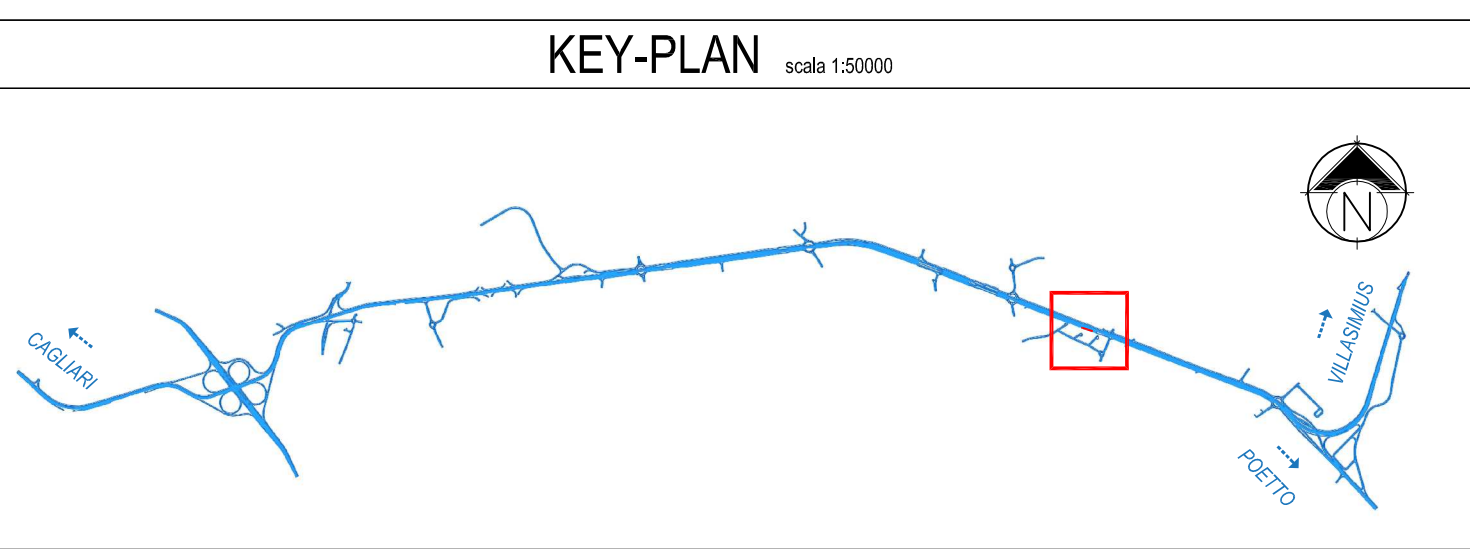

NOTA

- PER LE CARATTERISTICHE DEI MATERIALI SI RIMANDA ALL'ELABORATO:
"TABELLA MATERIALI STRUTTURE" - DPCA06-D-1501-T00-EG-01-GEN-PC-01-A

INCIDENZE STRUTTURE IN C.A.

MURO H 300	
• FONDAZIONE	⇒ 55 kg/mc
• ELEVAZIONE	⇒ 125 kg/mc
MURO H 325 - H 350	
• FONDAZIONE	⇒ 60 kg/mc
• ELEVAZIONE	⇒ 140 kg/mc
MURO H 375 - H 400	
• FONDAZIONE	⇒ 65 kg/mc
• ELEVAZIONE	⇒ 145 kg/mc
MURO H 425 - H 450	
• FONDAZIONE	⇒ 75 kg/mc
• ELEVAZIONE	⇒ 160 kg/mc
MURO H 475 - H 500	
• FONDAZIONE	⇒ 80 kg/mc
• ELEVAZIONE	⇒ 165 kg/mc
MURO H 550	
• FONDAZIONE	⇒ 90 kg/mc
• ELEVAZIONE	⇒ 180 kg/mc
MURO H 600	
• FONDAZIONE	⇒ 100 kg/mc
• ELEVAZIONE	⇒ 210 kg/mc
CORDOLO DI TESTA	⇒ 130 kg/mc



Anas SpA
Direzione Centrale Progettazione

 F2602000340001

 652449686B



GARA CA 08/15 - NUOVA SS 554 CAGLIARITANA
ADEGUAMENTO DELL'ASSE ATTREZZATO URBANO ED ELIMINAZIONE
DELLE INTERSEZIONI A RASO DAL KM 1+500 AL KM 11+850

OFFERTA TECNICA

C - ASSE STRADALE PRINCIPALE

OPERE D'ARTE MINORI

MURI DI SOSTEGNO ASSE PRINCIPALE

Muro n°14 (lato Sud) - Planimetria di progetto, sviluppata e sezione tipo.

CODICE PROGETTO		CODICE ELABORATO				SCALA	DATA	CODICE ELABORATO DI OFFERTA
progetto	liv.	numero	campo 1	campo 2	campo 3	campo 4	rev	
DPCA06	D	1501	T00	OM01	STR	PP14	B	varie
								05/11/2017



PROGETTISTA INDICATO COSTITUENDO R.T.P.

Capogruppo Mandataria R.T.P.
SWS

Mandante
**ASTALDI**

Mandante
ING. FRANCESCA LEO

RESPONSABILE DELL'INTEGRAZIONE
FRA LE PRESTAZIONI SPECIALISTICHE
Ing. Paolo Cucino

RESPONSABILE ELABORATO
Ing. Paolo Cucino