



SEZIONE TIPO SERIE NM scale 1:50

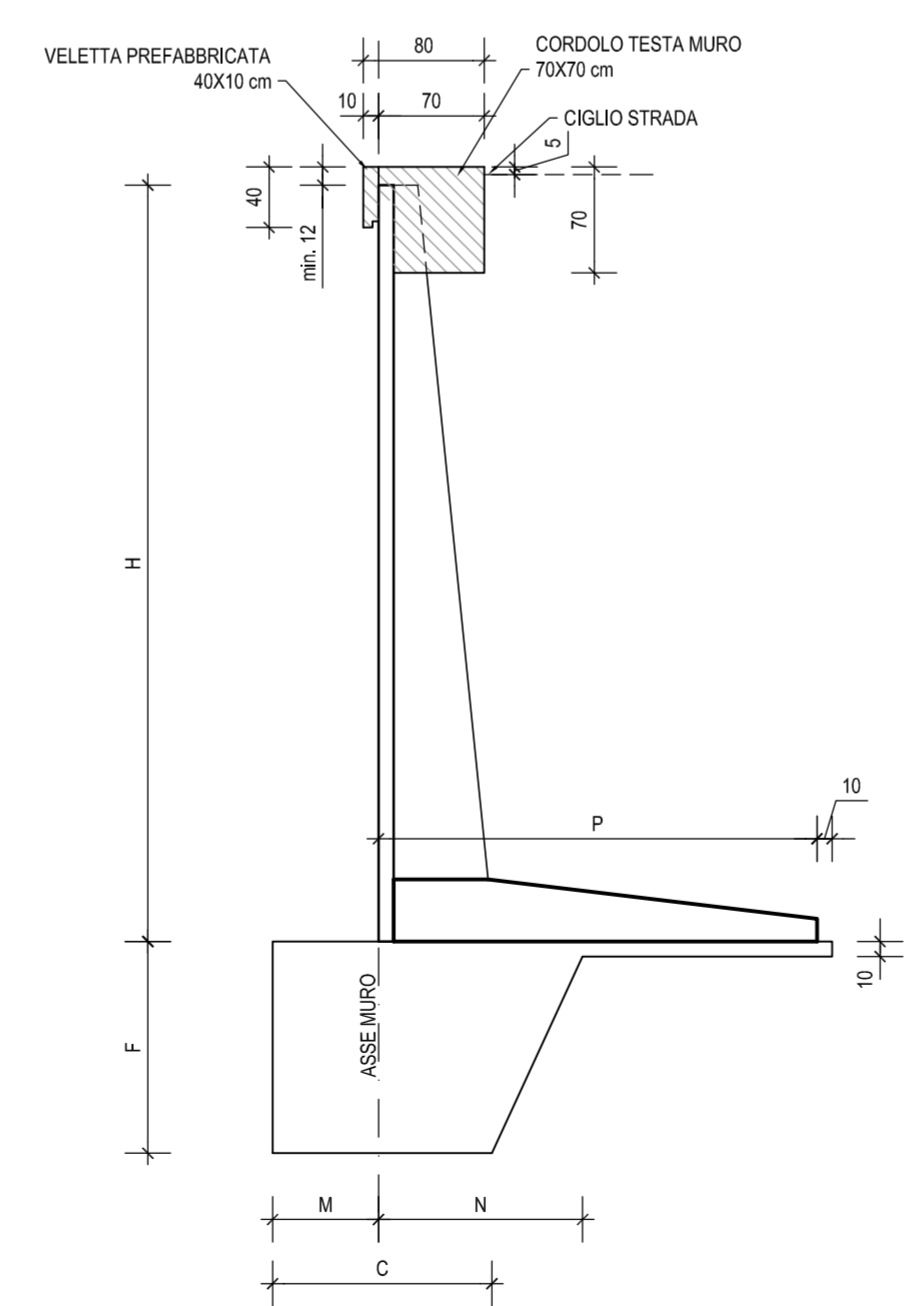

H	Serie/Tip	C	F	M	N	P
150	u22NM	90	30	30	70	155
175	u22NM	110	40	35	90	155
200	u22NM	110	40	35	90	155
250	u27NM	120	50	40	100	180
300	u30NM	140	60	50	110	190
350	u30NM	170	70	60	130	215
375	u42NM	190	80	70	150	240
400	u42NM	190	80	70	150	240
425	u42NM	210	90	80	160	265
450	u42NM	210	90	80	160	265
475	u50NM	240	100	90	180	290
500	u50NM	240	100	90	180	290
550	u52NM	270	110	100	200	315

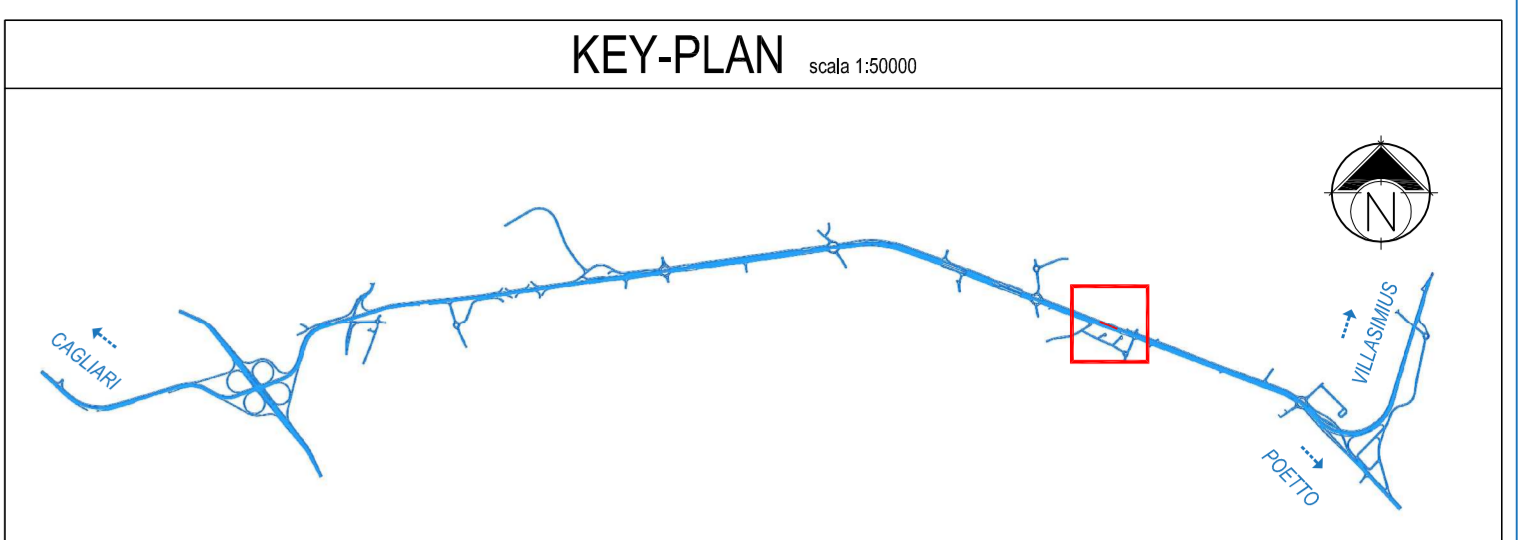

NOTA
 - PER LE CARATTERISTICHE DEI MATERIALI SI RIMANDA ALL'ELABORATO: "TABELLA MATERIALI STRUTTURE" - DPCA06-D-1501-T00-E-G-01-GEN-PC-01-A

INCIDENZE STRUTTURE IN C.A.

MURO H 175 - H 200	⇒	45 kg/mc
• FONDAZIONE	⇒	120 kg/mc
• ELEVAZIONE	⇒	120 kg/mc
MURO H 225 - H 250	⇒	50 kg/mc
• FONDAZIONE	⇒	120 kg/mc
• ELEVAZIONE	⇒	120 kg/mc
MURO H 275 - H 300	⇒	55 kg/mc
• FONDAZIONE	⇒	125 kg/mc
• ELEVAZIONE	⇒	125 kg/mc
MURO H 325 - H 350	⇒	60 kg/mc
• FONDAZIONE	⇒	140 kg/mc
• ELEVAZIONE	⇒	140 kg/mc
MURO H 375 - H 400	⇒	65 kg/mc
• FONDAZIONE	⇒	145 kg/mc
• ELEVAZIONE	⇒	145 kg/mc
MURO H 425 - H 450	⇒	75 kg/mc
• FONDAZIONE	⇒	160 kg/mc
• ELEVAZIONE	⇒	160 kg/mc
MURO H 475 - H 500	⇒	80 kg/mc
• FONDAZIONE	⇒	165 kg/mc
• ELEVAZIONE	⇒	165 kg/mc
MURO H 550	⇒	90 kg/mc
• FONDAZIONE	⇒	180 kg/mc
• ELEVAZIONE	⇒	180 kg/mc
CORDOLO DI TESTA	⇒	130 kg/mc

Anas SpA
 Direzione Centrale Progettazione
 CUP: F2402000340001 CIG: 8524496868

GARA CA 08/15 - NUOVA SS 554 CAGLIARITANA
 ADEGUAMENTO DELL'ASSE ATTREZZATO URBANO ED ELIMINAZIONE DELLE INTERSEZIONI A RASO DAL KM 1+500 AL KM 11+850

OFFERTA TECNICA
C - ASSE STRADALE PRINCIPALE
OPERE D'ARTE MINORI
MURI DI SOSTEGNO ASSE PRINCIPALE
 Muro n°15 (lato Nord) - Planimetria di progetto, sviluppata e sezione tipo.

CODICE PROGETTO	CODICE ELABORATO	SCALA	DATA
DPCA06D	1501T00OM01STR	PP15B	05/11/2017

CONCORRENTE:
ASTALDI

PROGETTISTA INDICATO COSTITUENDO R.T.P.
 Capogruppo Mandataria R.T.P. **SWS** Mandante **ASTALDI** Mandante **ING. FRANCESCA LEO**
 RESPONSABILE DELL'INTEGRAZIONE FRA LE PRESTAZIONI SPECIALISTICHE Ing. Paolo Cucino RESPONSABILE ELABORATO Ing. Paolo Cucino