
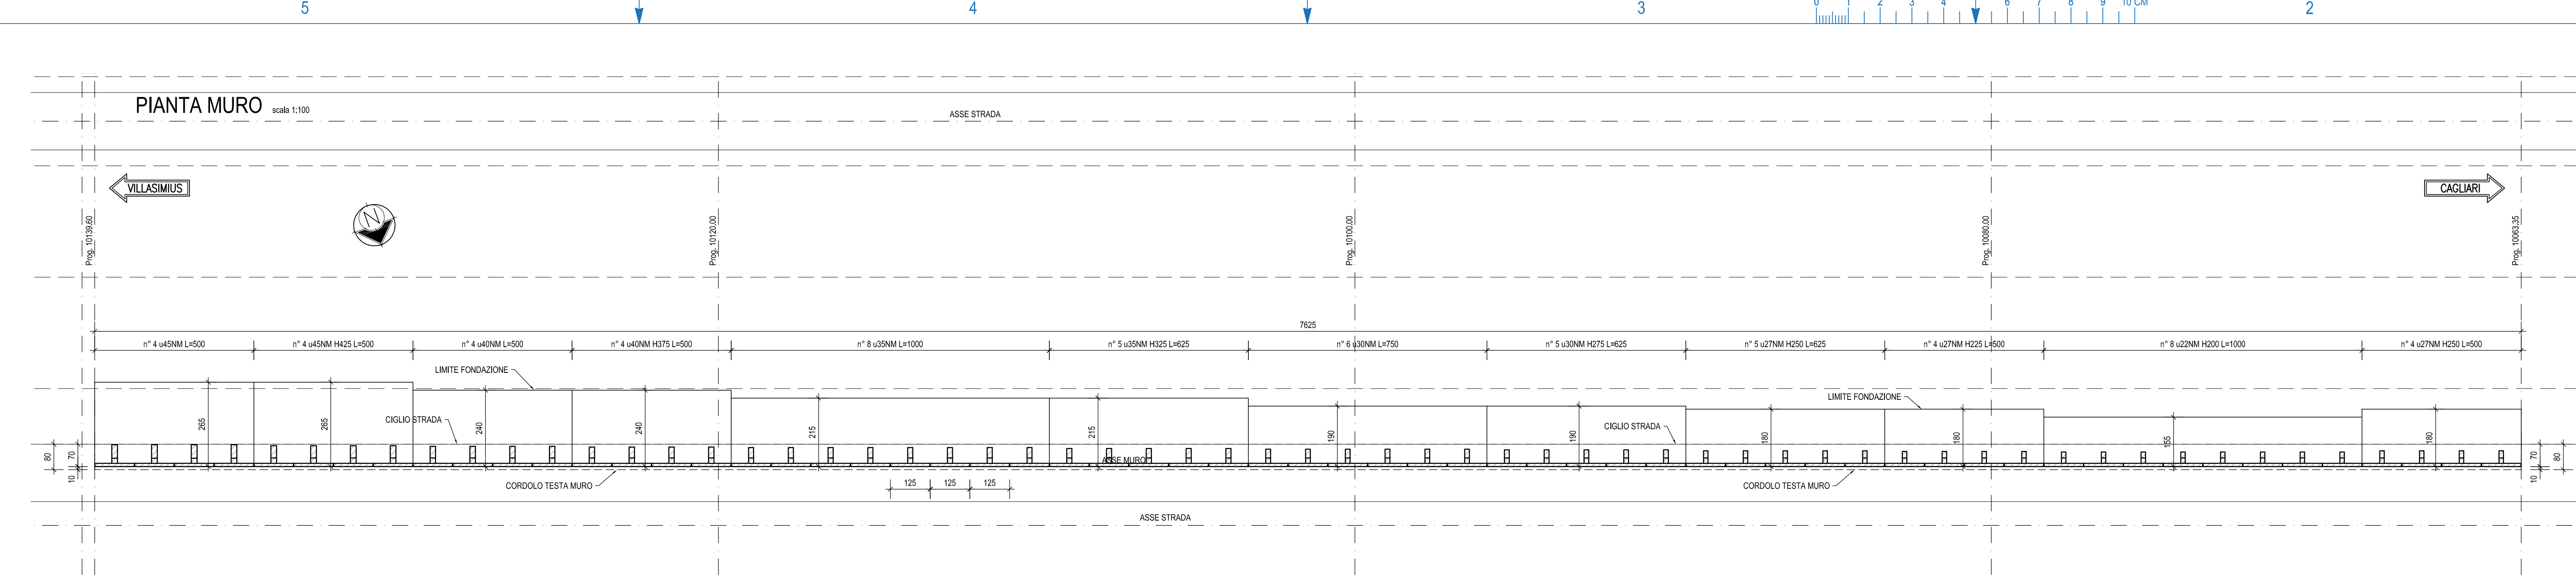


H	Serie/Tip	C	F	M	N	P
200	u22NM	110	40	35	90	155
225	u27NM	120	50	40	100	180
250	u27NM	120	50	40	100	180
275	u30NM	140	60	50	110	190
300	u30NM	140	60	50	110	190
325	u35NM	170	70	60	130	215
350	u35NM	170	70	60	130	215
375	u40NM	190	80	70	150	240
400	u40NM	190	80	70	150	240
425	u45NM	210	90	80	160	265
450	u45NM	210	90	80	160	265

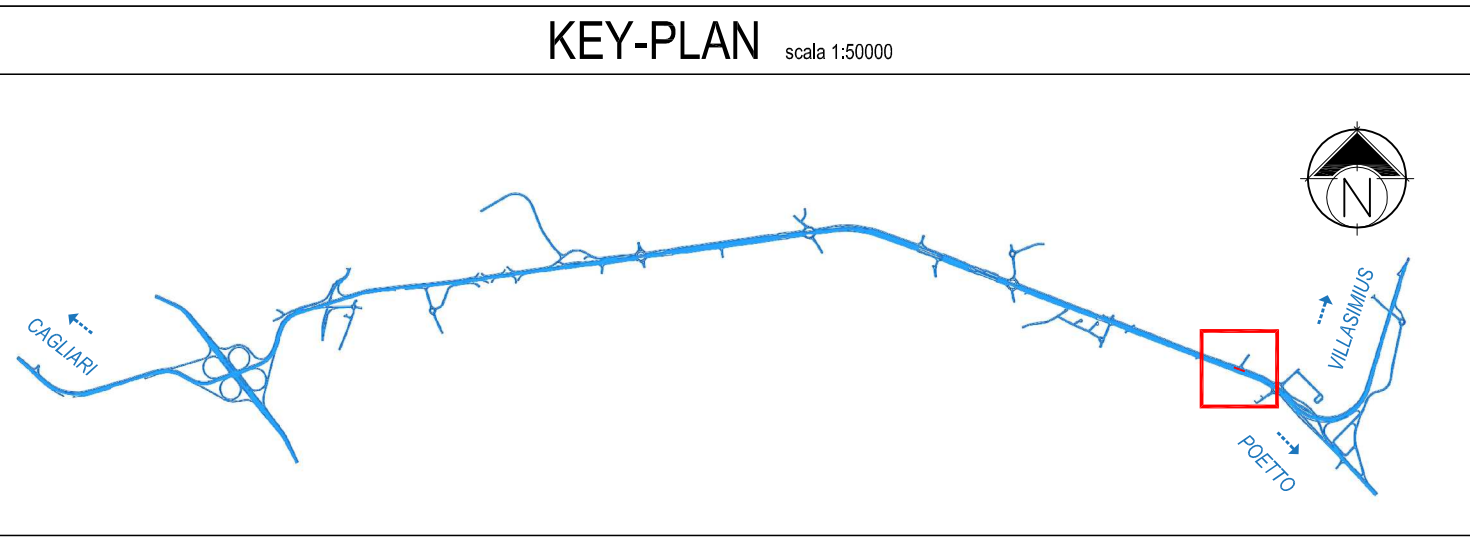

NOTA

- PER LE CARATTERISTICHE DEI MATERIALI SI RIMANDA ALL'ELABORATO:
"TABELLA MATERIALI STRUTTURE" - DPCA06-D-1501-T00-EG-01-GEN-PC-01-A

INCIDENZE STRUTTURE IN C.A.

MURO H 200	
• FONDAZIONE	⇒ 45 kg/mc
• ELEVAZIONE	⇒ 120 kg/mc
MURO H 225 - H 250	
• FONDAZIONE	⇒ 50 kg/mc
• ELEVAZIONE	⇒ 120 kg/mc
MURO H 275 - H 300	
• FONDAZIONE	⇒ 55 kg/mc
• ELEVAZIONE	⇒ 125 kg/mc
MURO H 325 - H 350	
• FONDAZIONE	⇒ 60 kg/mc
• ELEVAZIONE	⇒ 140 kg/mc
MURO H 375 - H 400	
• FONDAZIONE	⇒ 65 kg/mc
• ELEVAZIONE	⇒ 145 kg/mc
MURO H 425 - H 450	
• FONDAZIONE	⇒ 75 kg/mc
• ELEVAZIONE	⇒ 160 kg/mc
CORDOLO DI TESTA	⇒ 130 kg/mc

Anas SpA
Direzione Centrale Progettazione

CLUP F2602000340001 CIG 652449686B

Cagliaritana

GARA CA 08/15 - NUOVA SS 554 CAGLIARITANA
ADEGUAMENTO DELL'ASSE ATTREZZATO URBANO ED ELIMINAZIONE DELLE INTERSEZIONI A RASO DAL KM 1+500 AL KM 11+850

OFFERTA TECNICA

C - ASSE STRADALE PRINCIPALE

OPERE D'ARTE MINORI

MURI DI SOSTEGNO ASSE PRINCIPALE

Muro n°19 (lato Nord) - Planimetria di progetto, sviluppata e sezione tipo.

CODICE PROGETTO		CODICE ELABORATO				SCALA	DATA	CODICE ELABORATO DI OFFERTA
progetto	liv.	numero	campo 1	campo 2	campo 3	campo 4	rev	
DPCA06	D	1501	T00	OM01	STR	PP19	B	varie
							05/11/2017	13.21

CONCORRENTE:

ASTALDI

PROGETTISTA INDICATO COSTITUENDO R.T.P.

Capogruppo Mandataria R.T.P.

SWS

Ing. Paolo Cucino

Mandante

ASTALDI

Ing. Paolo Cucino

Mandante

ING. FRANCESCA LEO

RESPONSABILE DELL'INTEGRAZIONE FRA LE PRESTAZIONI SPECIALISTICHE
Ing. Paolo Cucino

RESPONSABILE ELABORATO
Ing. Paolo Cucino