

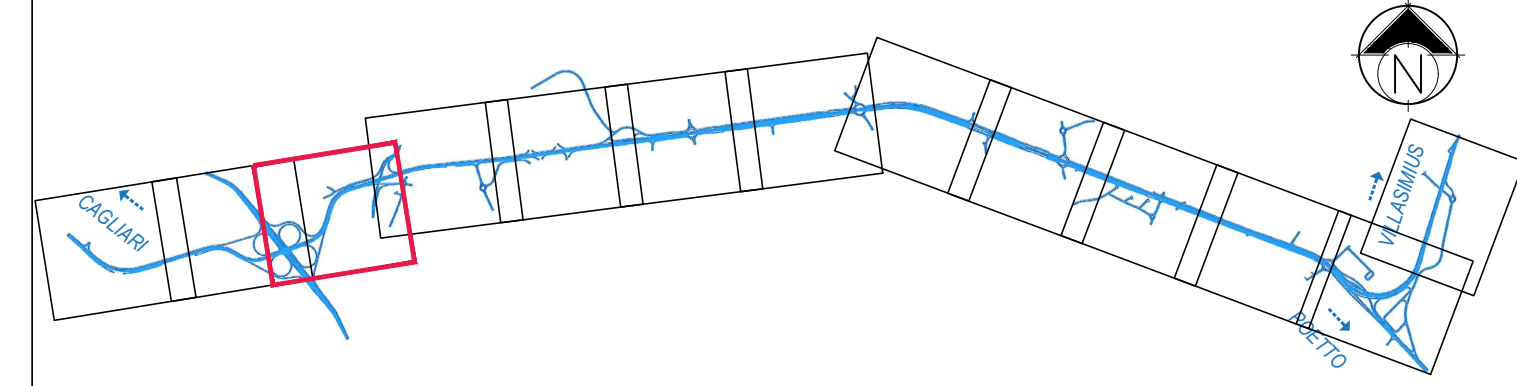
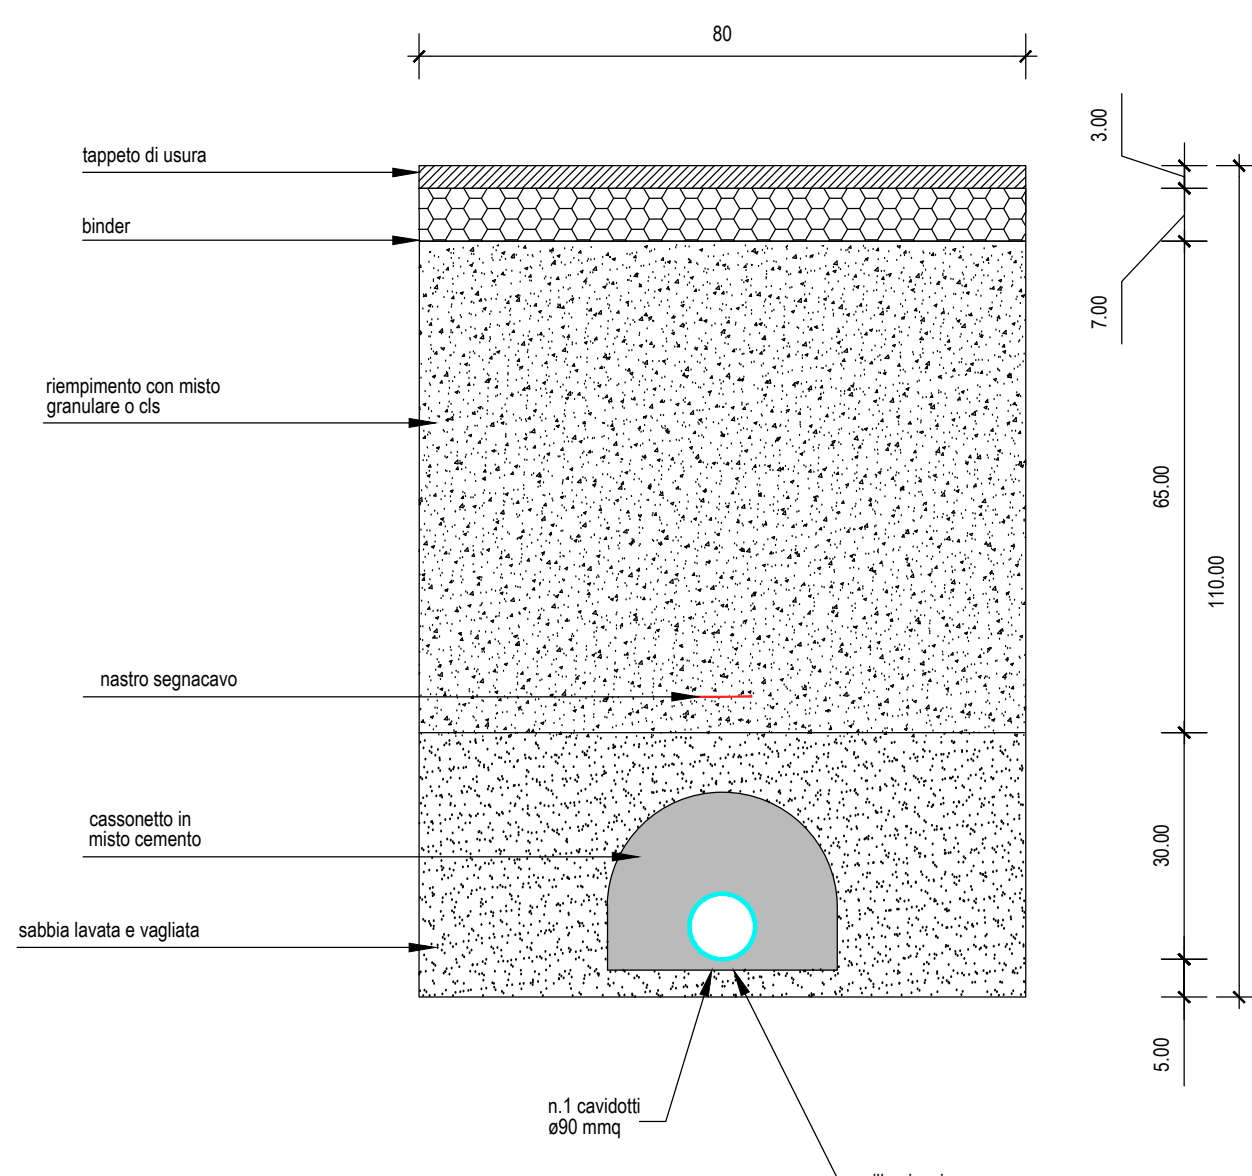


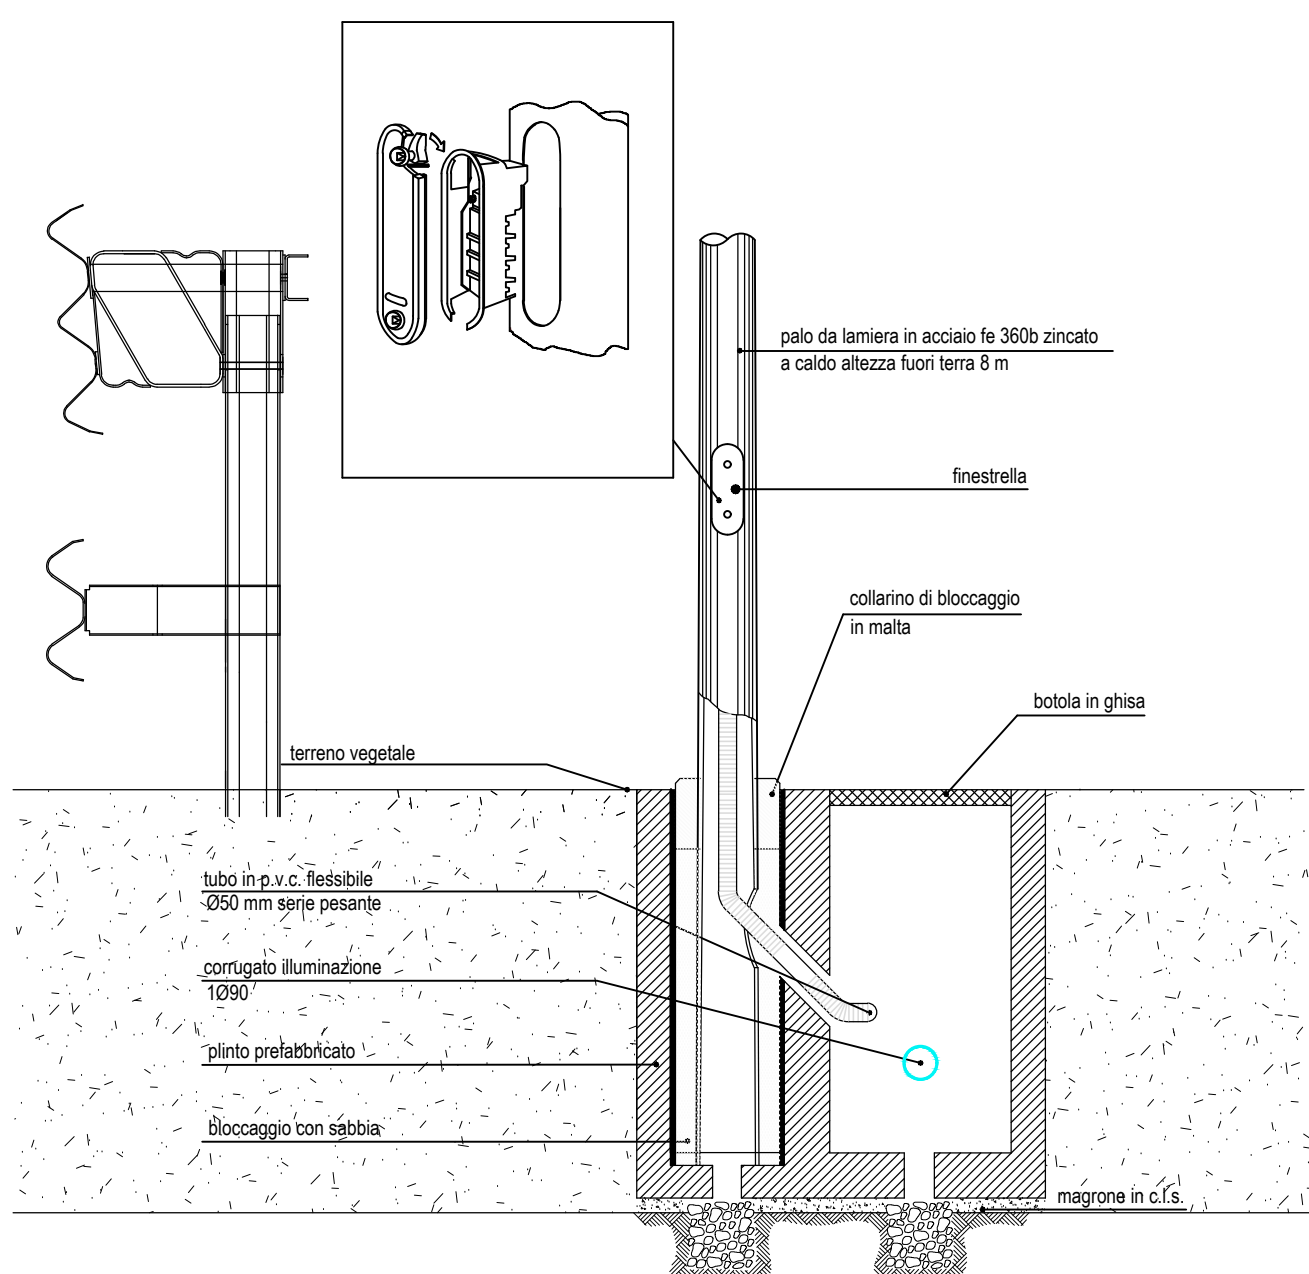

IMPIANTO DISTRIBUZIONE PRINCIPALE	
SIMBOLO	DESCRIZIONE
	TUBO IN POLIETILENE A DOPPIA PARETE - DIAMETRO 90 MM
	PROLUNGA PER POZZETTO IN CEMENTO - PER POZZETTI DM. INT. 40x40 CM ED ALTEZZA SUPERIORE AI 40 CM - CARRABILE
	POZZETTO IN CEMENTO - DM. INT. 40x40 CM ED ALTEZZA COMPRESA 35 - 45 CM - CARRABILE CHiusuro PER POZZETTI - CLASSE B125 - IN GHISA SFEROIDALE - PER POZZETTO 40x40 CM
	PLINTI PER PALI DI ILLUMINAZIONE - VOLUME ENTRO (VUOTO X PINO) COMPRESO DA 0,943 MC A 1,200 MC

M / Scale 1 : 1.000

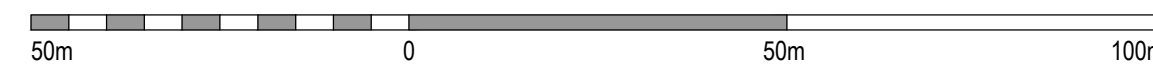

Anas SpA
Direzione Centrale Progettazione



GARA CA 08/15 - NUOVA SS 554 CAGLIARITANA

PROGETTO DEFINITIVO

IMPIANTI

IMPIANTO DISTRIBUZIONE SECONDARIA

Planimetria distribuzione elettrica svincol

Tav. 3 di 13

CODICE PROGETTO		CODICE ELABORATO				SCALA	DATA
progetto	rv.	numero	campo 1	campo 2	campo 3	campo 4	rvv
D P C A 0 6	D	1 5 0 1	T 0 0	I M 0 2	I M P	P P 0 3	C
						1:1000	08/12/2019

CONCORRENTE



PROGETTISTA INDICATO COSTITUENDO R.T.P.

Capogruppo Mandataria R.T.F.

SWS™

**RESPONSABILE DELL'INTEGRAZIONE
FRA LE PRESTAZIONI SPECIALISTICHE**
Ing. Paolo Cucino


Mandant

**RESPONSABILE ELABORATO**


Mandante

ING. FRANCESCA LEO

TIPICO POZZETTO/PROLUNGHE

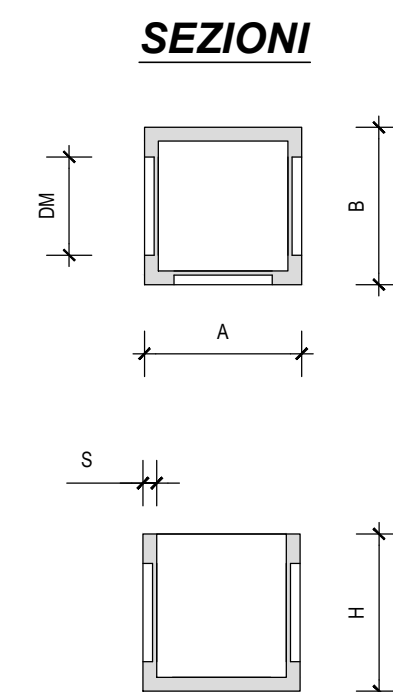


VISTA
ASSONOMETRICA

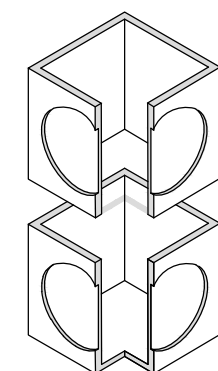

TIPICO
POZZETTI/PROLUNGHE

DIMENSIONI [mm]					PESO [kg]	
A	B	H	DM	S	Peso2	Peso1singh
30	30	30	15	3.0	30	24
40	40	40	25	3.0	60	54
50	50	50	26	3.5	86	72
60	60	56	28	5.0	186	158
70	70	70	45	5.0	210	180
80	80	80	60	5.2	338	300
100	100	100	70	6.0	580	500

TIPOCO PLINTO PREFABBRICATO

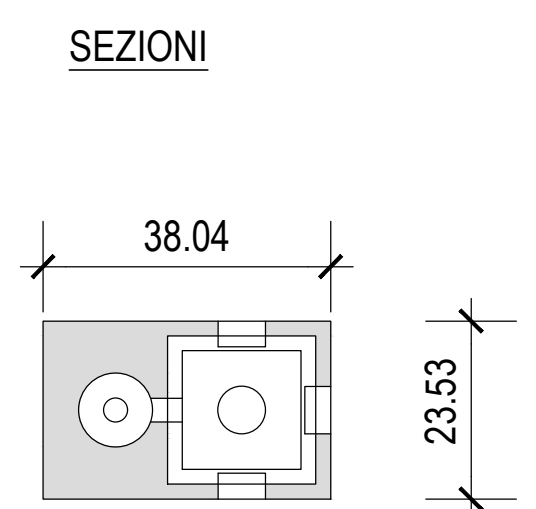

VISTA
ASSONOMETRICA

