

TIPICO POZZETTO/PROLUNGHE

SEZIONI

VISTA ASSONOMETRICA

TIPICO POZZETTO/PROLUNGHE

DIMENSIONI (mm)					PESO (kg)	
A	B	H	DM	S	Pozzetti	Prolunghe
30	30	30	15	3.0	30	24
40	40	40	25	3.0	60	54
50	50	50	25	3.5	96	72
60	60	56	25	5.0	108	156
70	70	70	45	5.0	210	180
80	80	80	60	5.2	338	300
100	100	100	70	6.0	580	500

TIPICO PLINTO PREFABBRICATO

SEZIONI

VISTA ASSONOMETRICA

38.04

23.53

15.09

5.00

8.00

10.00

8.00




10.00

15.09

5.00

8.00


10.00

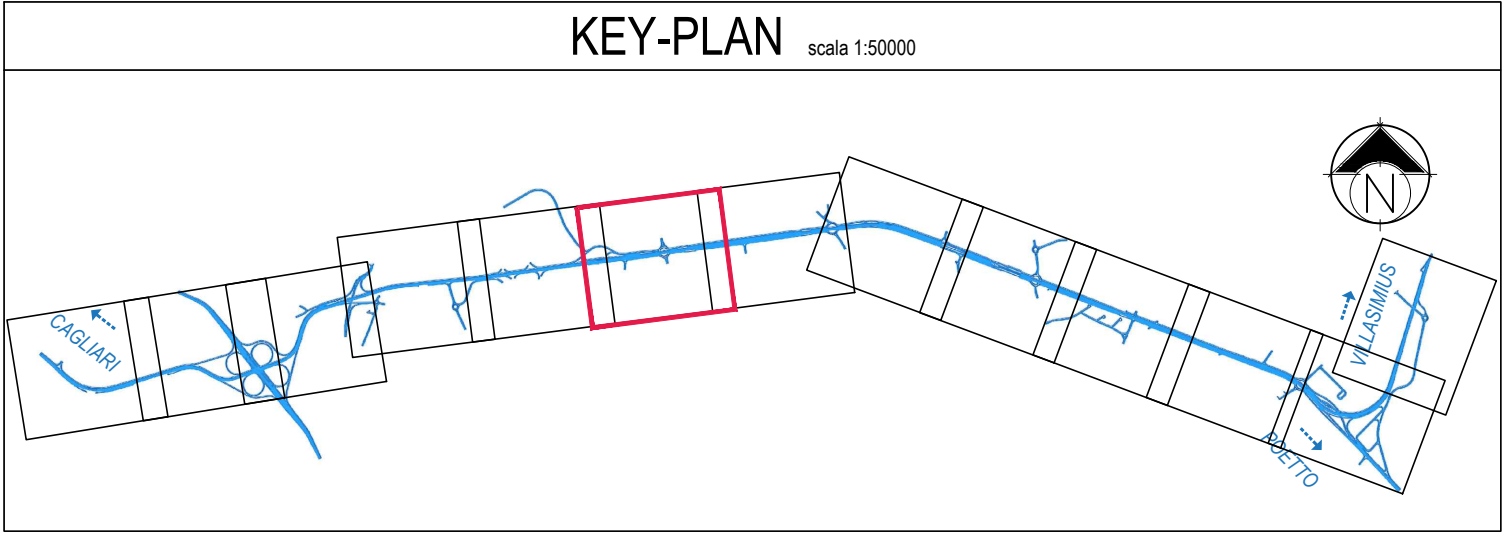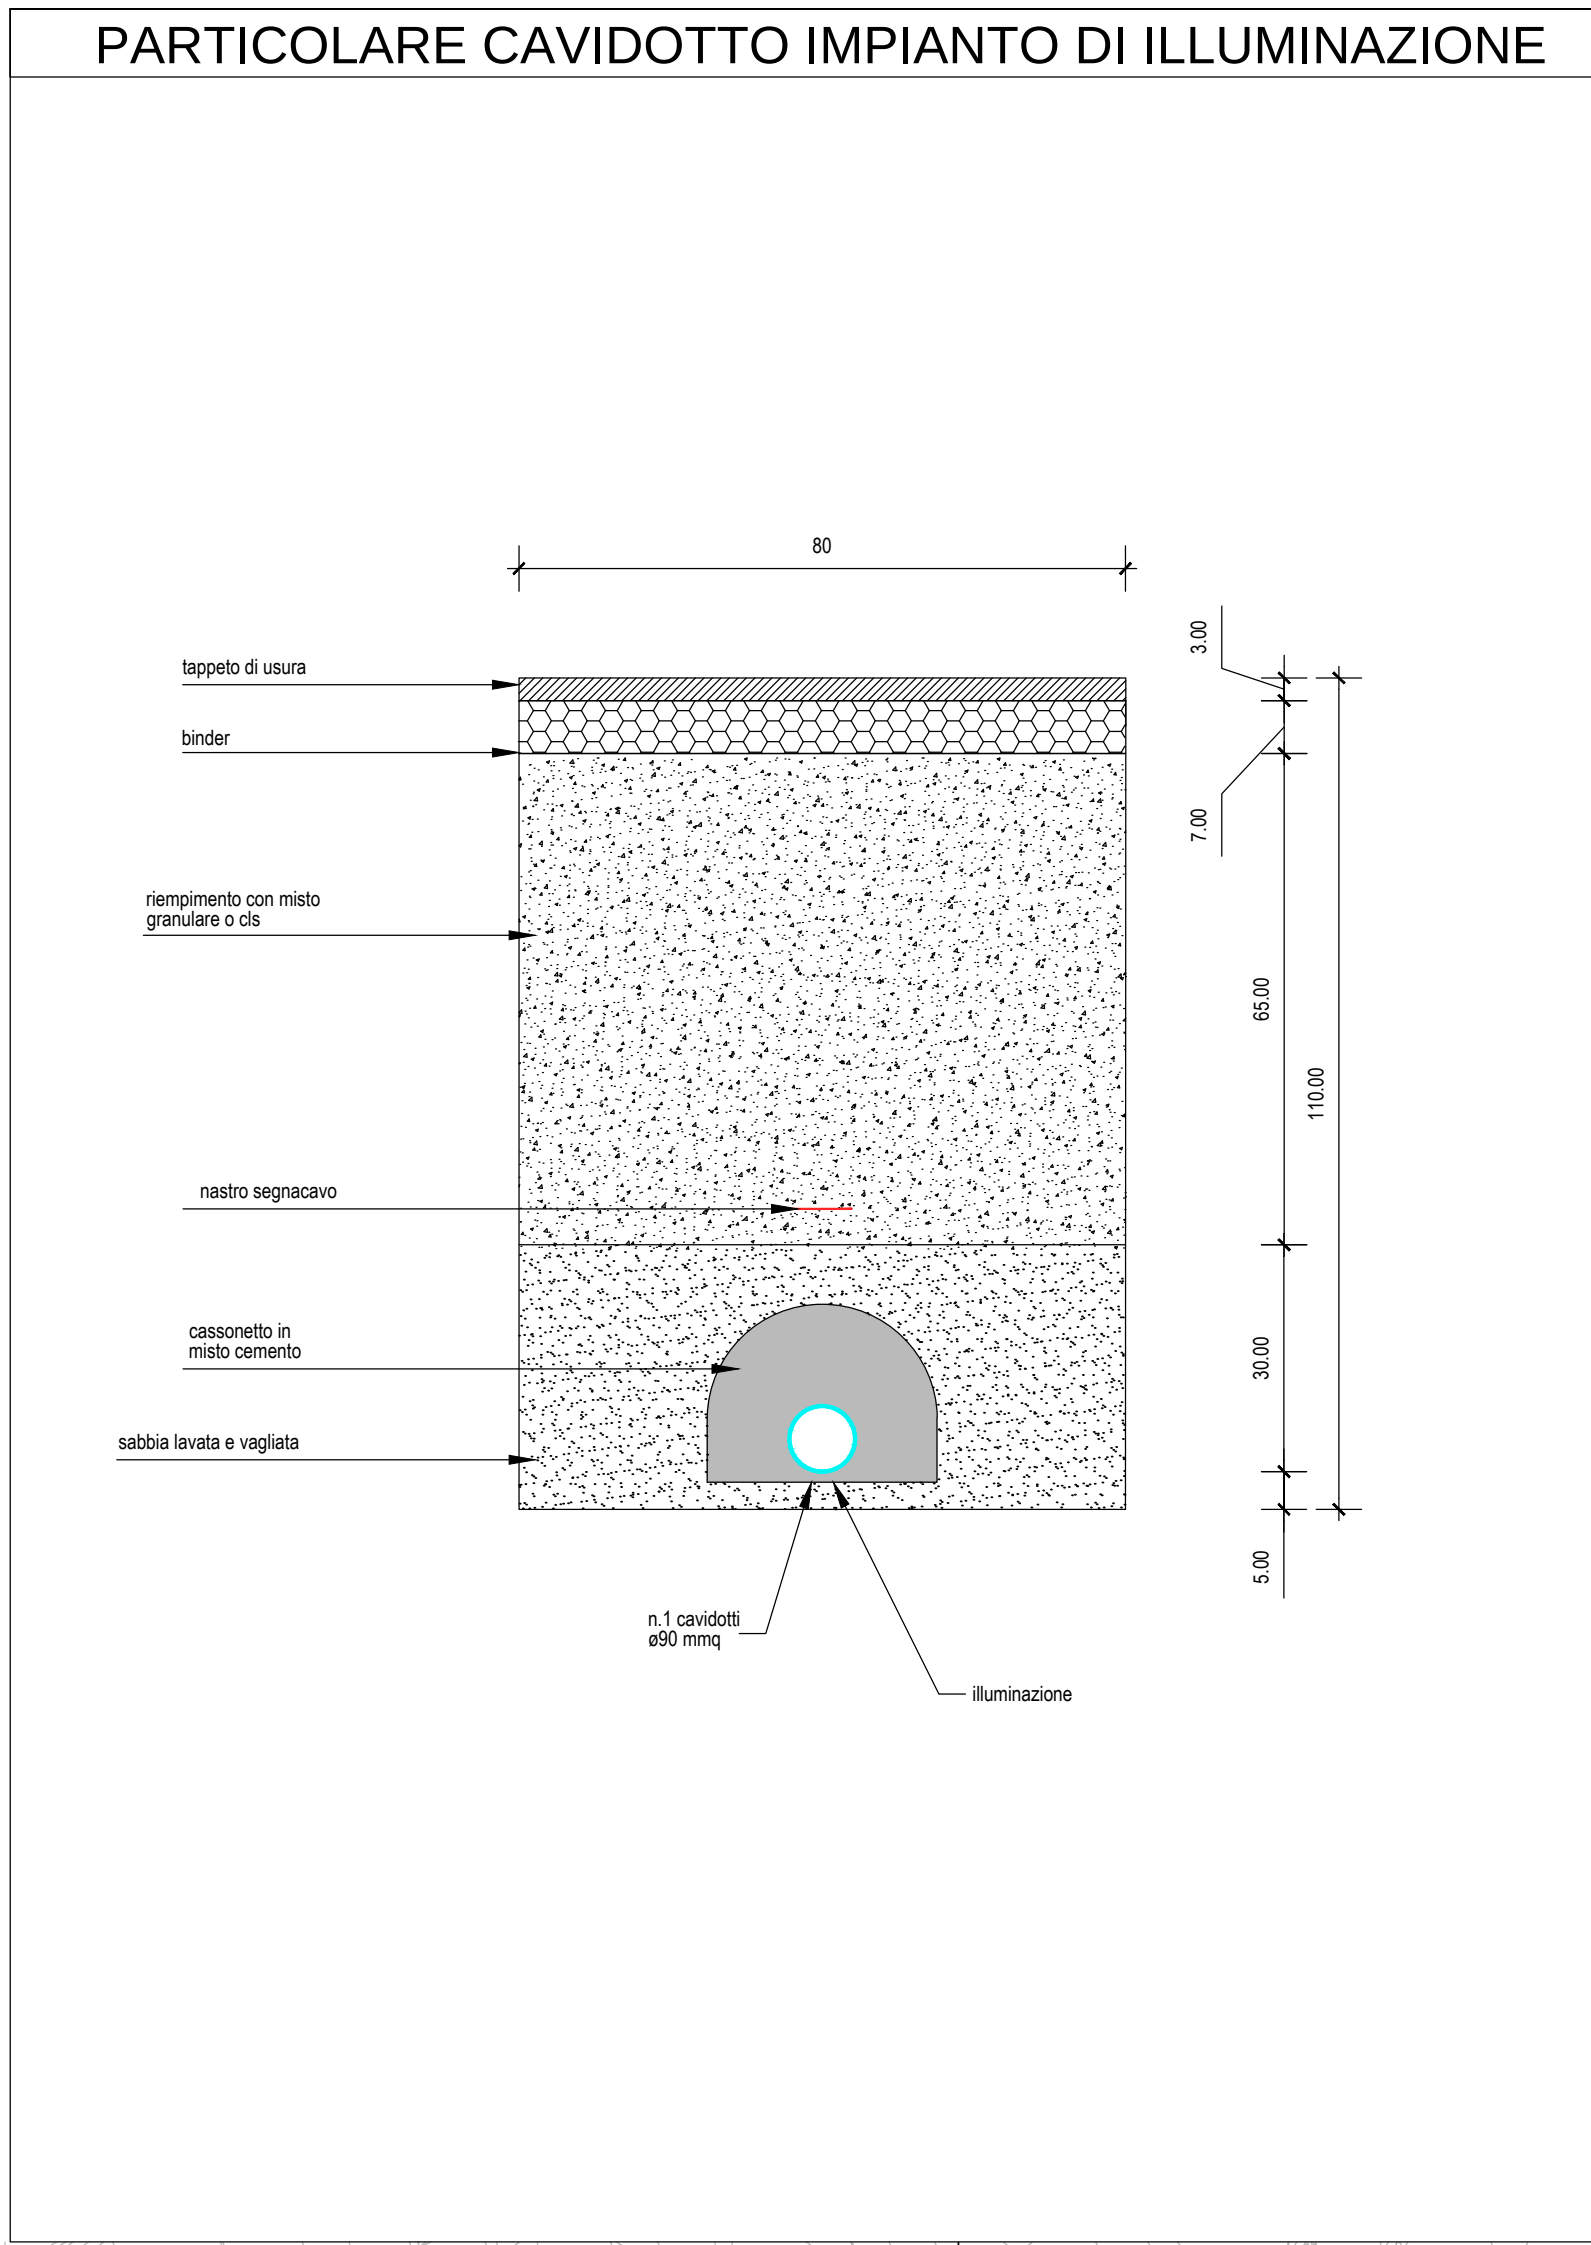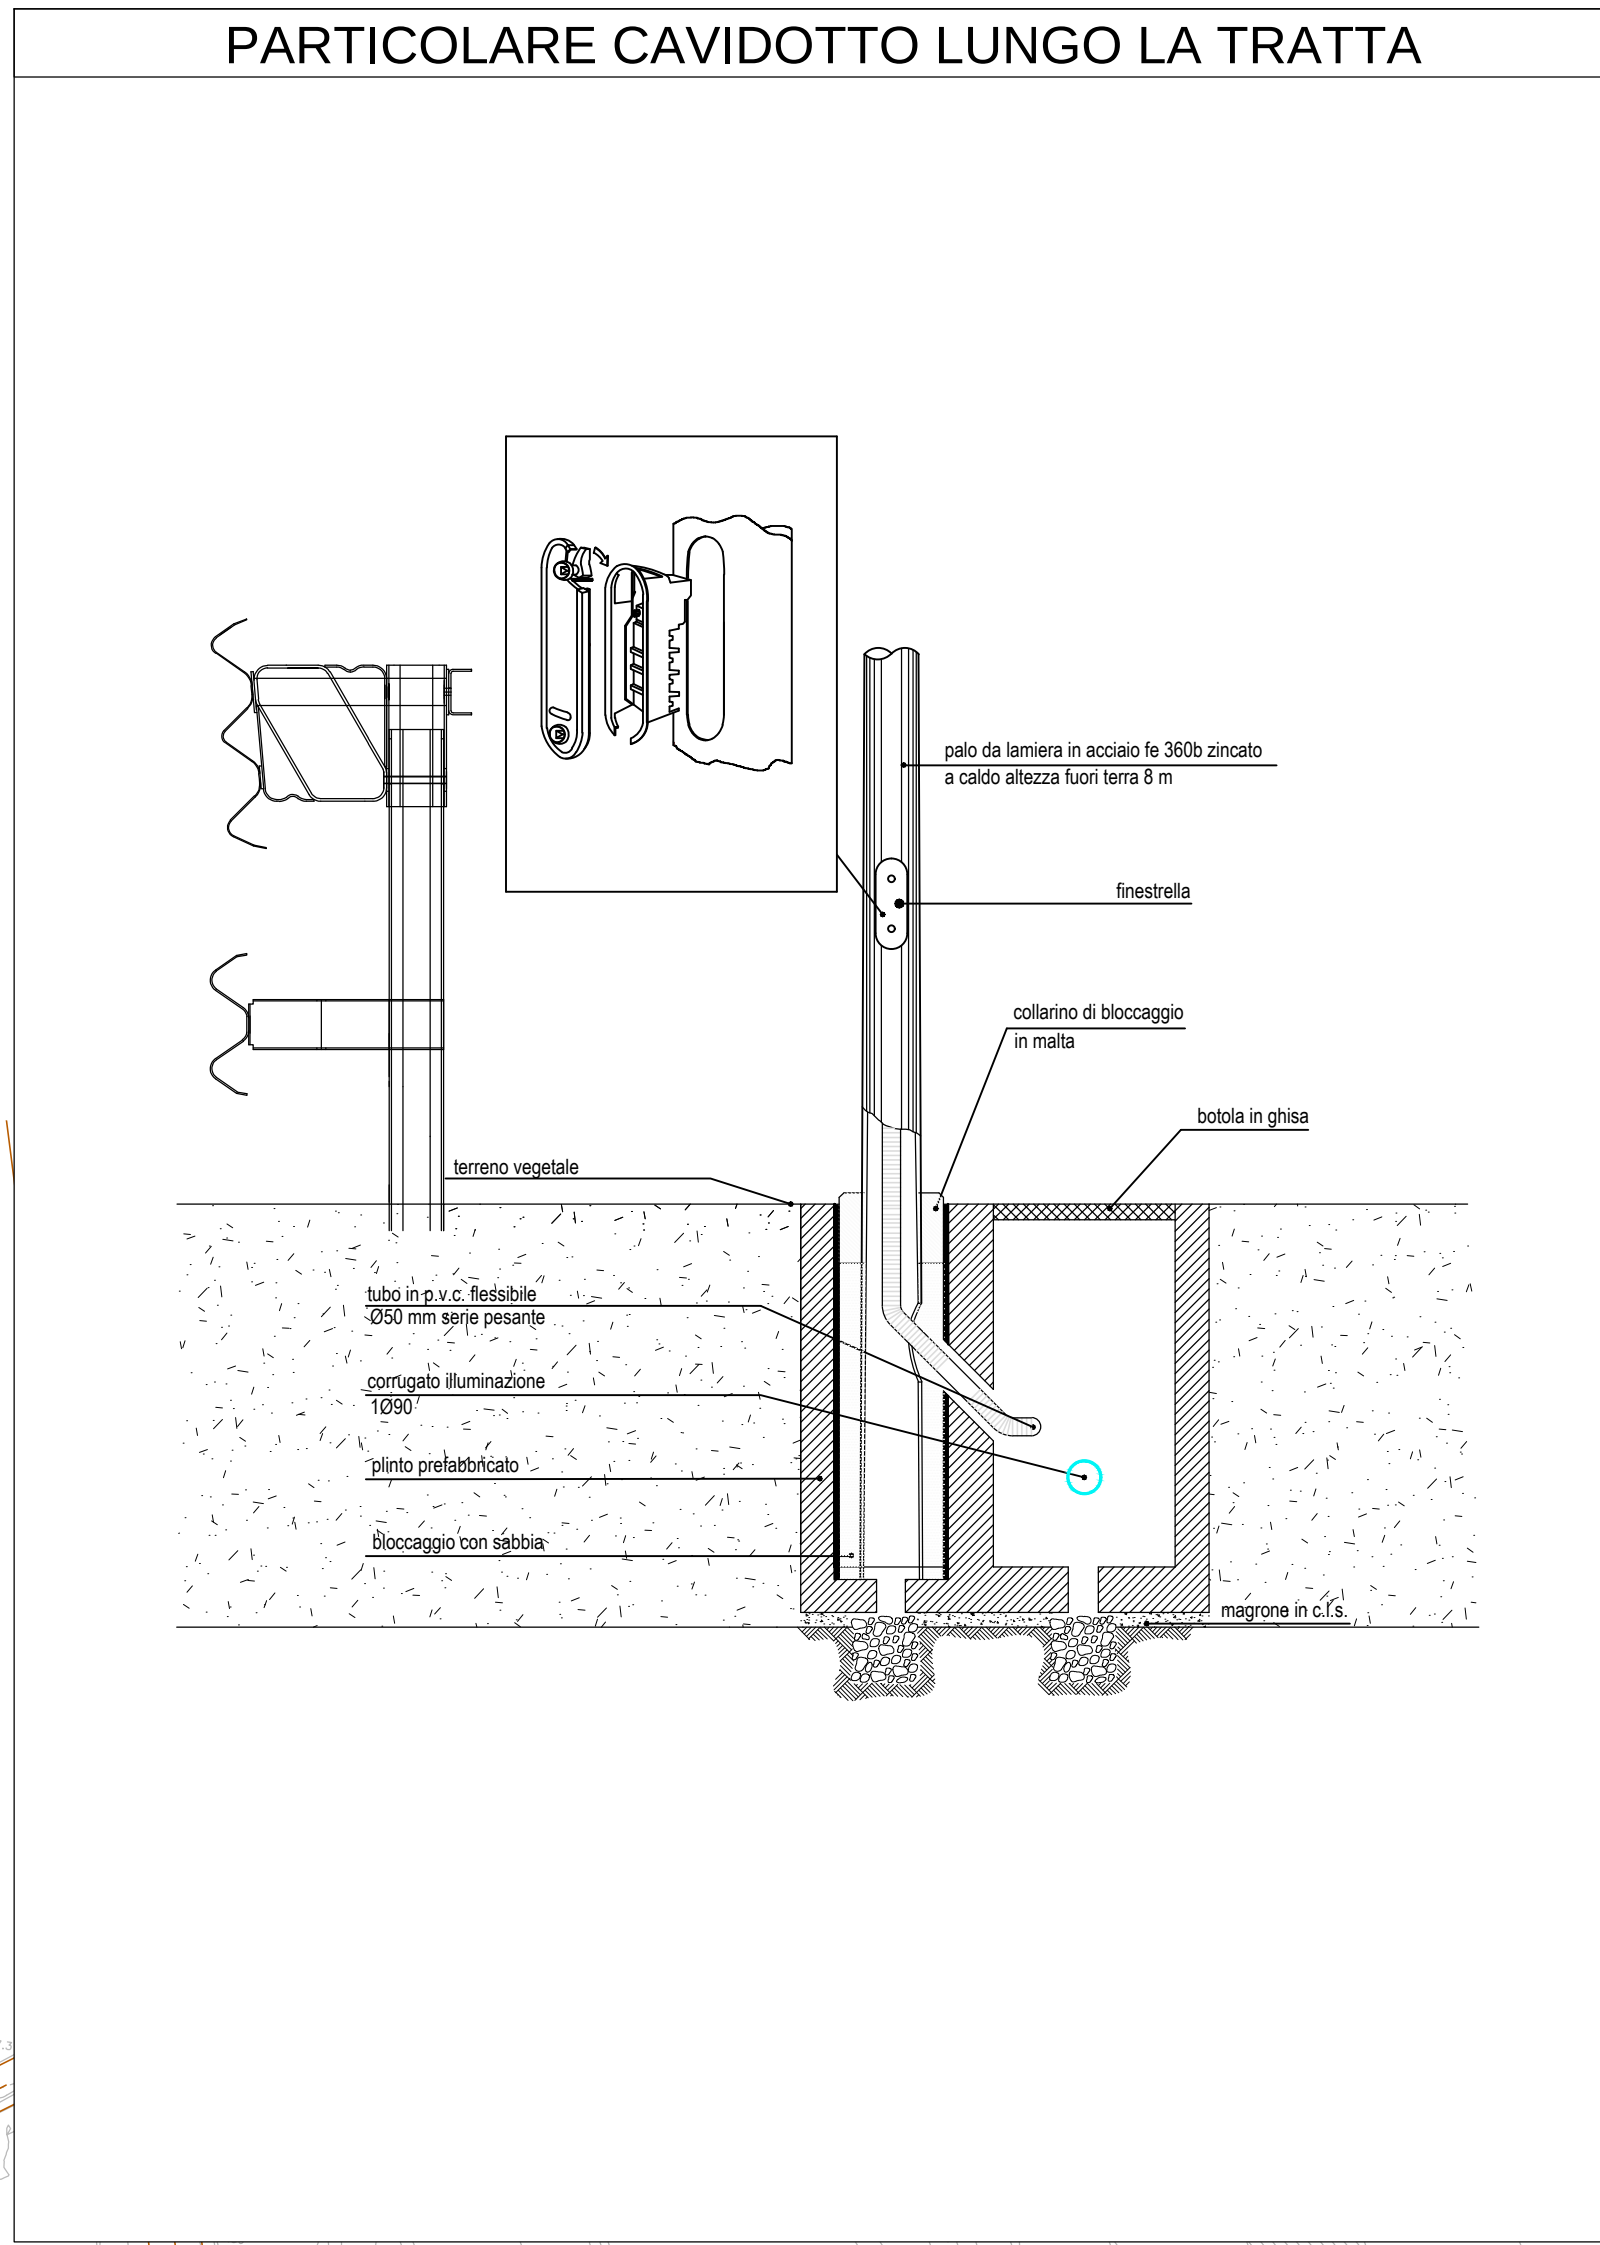

LEGENDA

IMPIANTO DISTRIBUZIONE PRINCIPALE

SIMBOLO	DESCRIZIONE
	TUBO IN POLIETILENE A DOPPIA PARETE - DIAMETRO 90 MM
	PROLUNGA PER POZZETTI IN CEMENTO - PER POZZETTI DIM. INT. 40x40 CM ED ALTEZZA SUPERIORE AI 40 CM - CARRABILE
	POZZETTO IN CEMENTO - DIM. INT. 40x40 CM ED ALTEZZA COMPRESA 35 - 45 CM - CARRABILE CHIUSINO PER POZZETTI - CLASSE B125 - IN GHISA SFERODIALE - PER POZZETTO 40x40 CM
	PLINTI PER PALI DI ILLUMINAZIONE - VOLUME ESTERNO (VAUOTO X PINO) COMPRESSE DA 0.941 MC A 1.200 MC

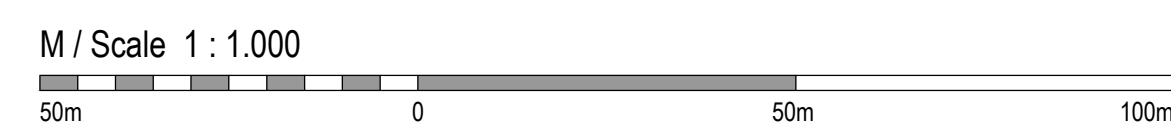

Anas SpA
Direzione Centrale Progettazione

GARA CA 08/15 - NUOVA SS 554 CAGLIARITANA
ADEGUAMENTO DELL'ASSE ATTREZZATO URBANO ED ELIMINAZIONE DELLE INTERSEZIONI A RASO DAL KM 1+500 AL KM 11+850

PROGETTO DEFINITIVO

IMPIANTI
IMPIANTO DISTRIBUZIONE SECONDARIA
Planimetria distribuzione elettrica svincoli
Tav. 6 di 13

CODICE PROGETTO
progetto liv. numero campo 1 campo 2 campo 3 campo 4 rev
DPCA 06 D 15 01 T 00 I M 02 I M P P P 06 B 1:1000 08/12/2019 14.21

CONCORRENTE:

ASTALDI

PROGETTISTA INDICATO COSTITUENDO R.T.P.
Capogruppo Mandataria R.T.P. Mandante Mandante
SWS ASTALDI ING. FRANCESCA LEO

RESPONSABILE DELL'INTEGRAZIONE
FRA LE PRESTAZIONI SPECIALISTICHE
Ing. Paolo Cucino

RESPONSABILE ELABORATO
Ing. Paolo Cucino

VILLASIMIUS-POETTO