
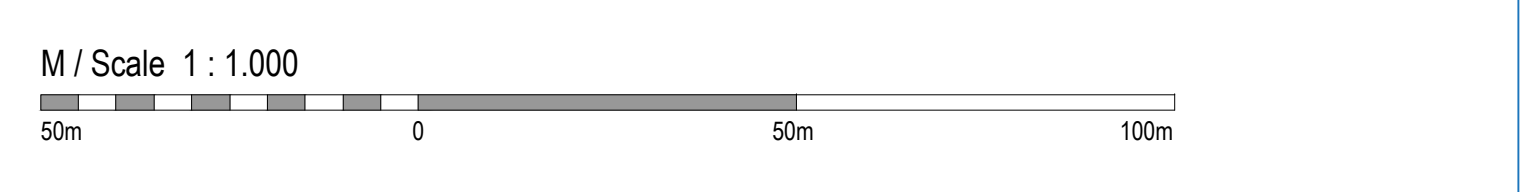


LEGENDA

| IMPIANTO DISTRIBUZIONE PRINCIPALE | |
|-----------------------------------|---------------------------------------|
| SIMBOLO | DESCRIZIONE |
| | ARMADIO STRADALE IN SMC (VETRORESINA) |
| | CONTATORE - ENTE FORNITORE |
| | GRUPPO DI POMPIAGGIO |

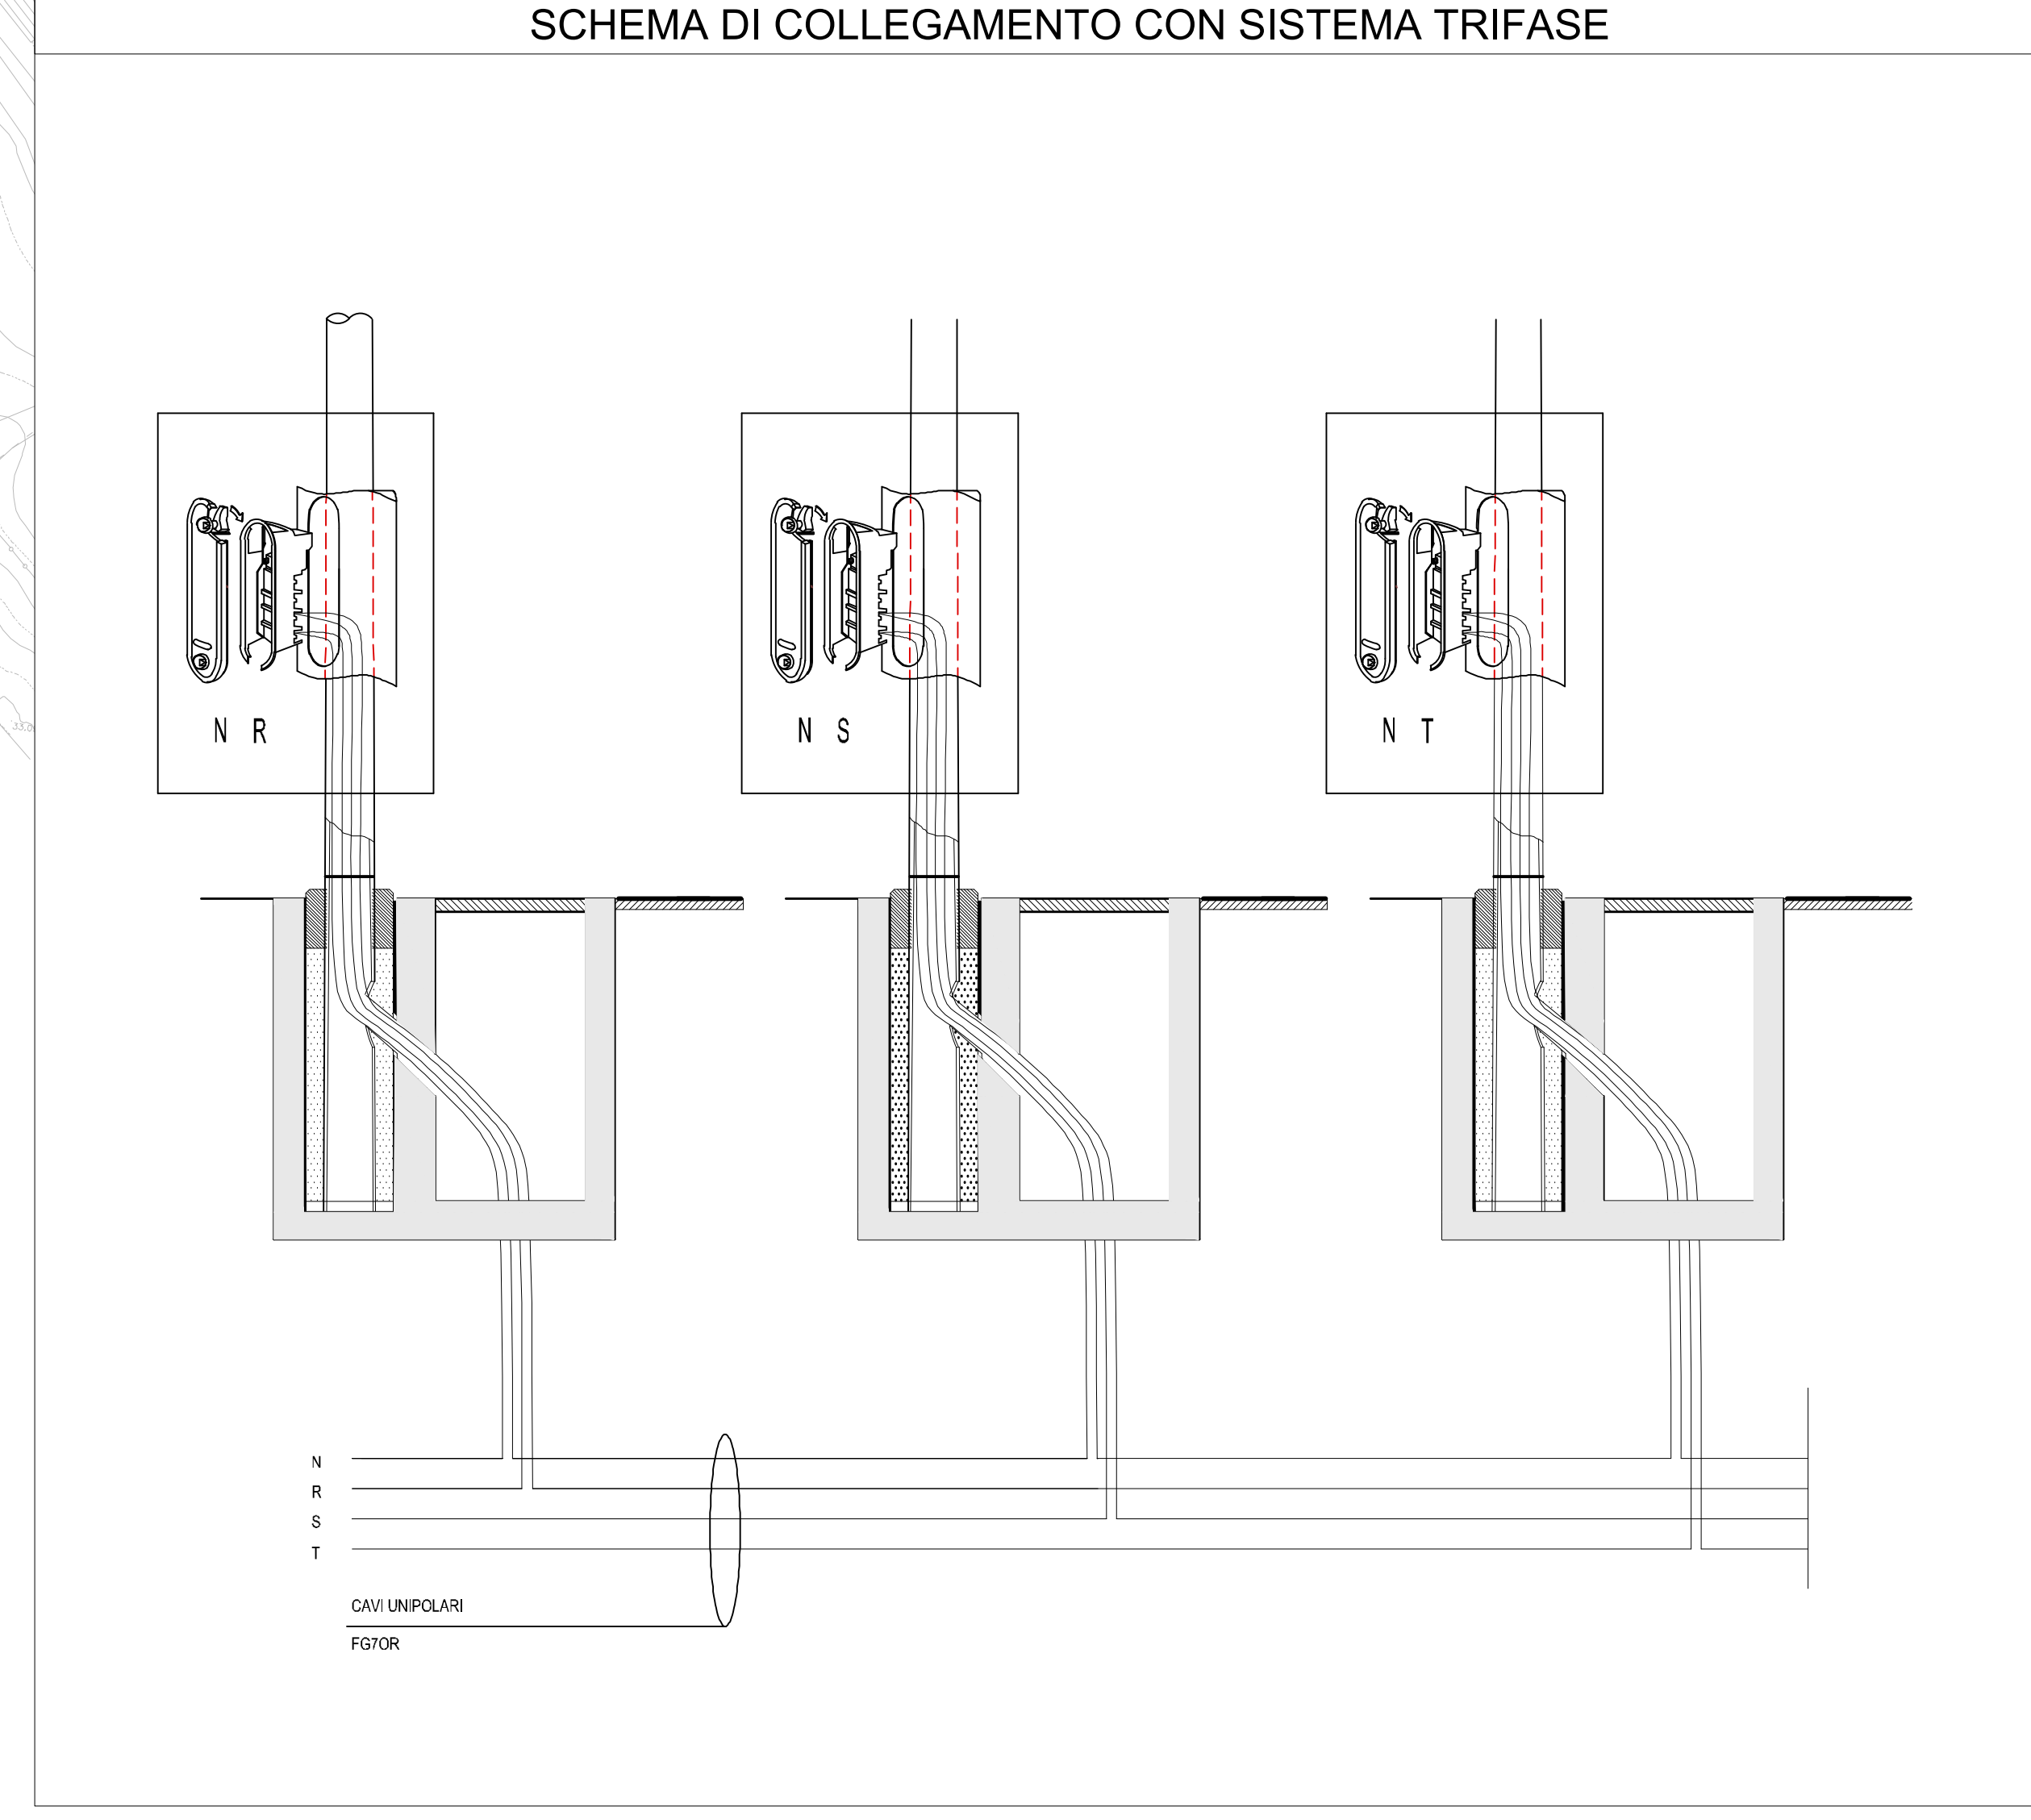

Anas SpA
Direzione Centrale Progettazione
CUP: F3602000340001 CIG: 652449688

GARA CA 08/15 - NUOVA SS 554 CAGLIARITANA
ADEGUAMENTO DELL'ASSE ATTREZZATO URBANO ED ELIMINAZIONE DELLE INTERSEZIONI A RASO DAL KM 11+500 AL KM 11+850

OFFERTA TECNICA

IMPIANTI ALIMENTAZIONI ELETTRICHE
Planimetria ubicazione quadri elettrici
Tav. 5 di 13

| | | | | | | | | |
|-----------------|-------------|------------------|---------|---------|---------|-------|--------|---------------------------|
| CODICE PROGETTO | | CODICE ELABORATO | | | | SCALA | DATA | CODICE ELABORATO DI OPERA |
| progetto | liv. numero | campo 1 | campo 2 | campo 3 | campo 4 | rev. | | |
| DPCA 06 D | 15 01 | T 00 | I M 0 4 | I M P | P P 0 5 | A | 1:1000 | 21/04/16 |

CONCORRENTE:

ASTALDI

PROGETTISTA INDICATO COSTITUENDO R.T.P.
Capogruppo Mandataria R.T.P. Mandante Mandante

SWS **ASTALDI** ING. FRANCESCA LEO

RESPONSABILE DELL'INTEGRAZIONE FRA LE PRESTAZIONI SPECIALISTICHE Ing. Paolo Cucino RESPONSABILE ELABORATO Ing. Paolo Cucino

VILLASIMIUS-POETTO