
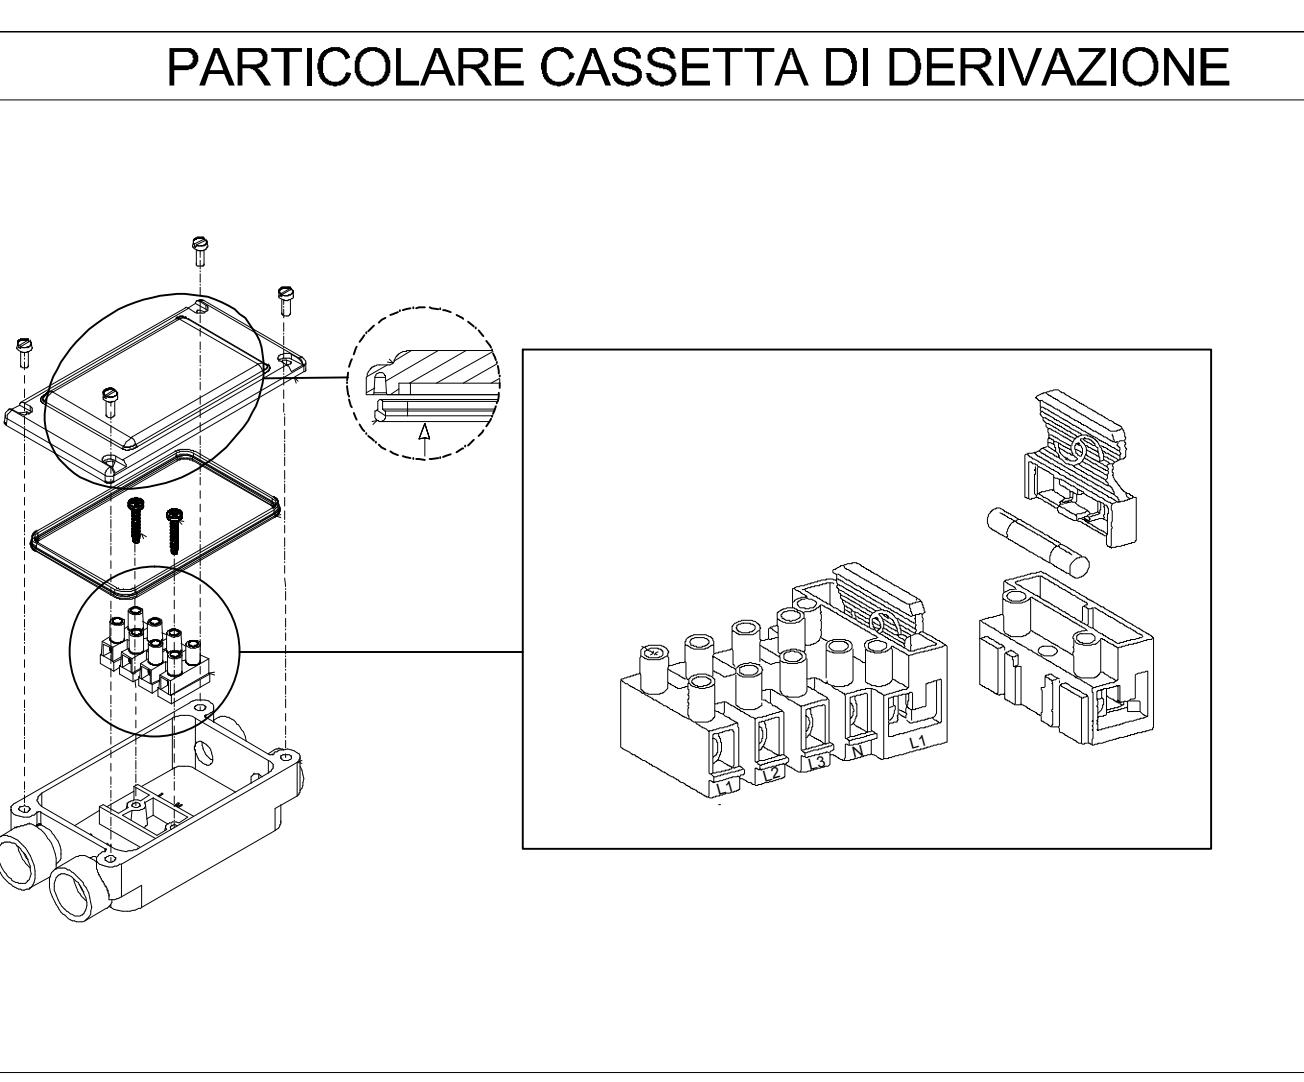
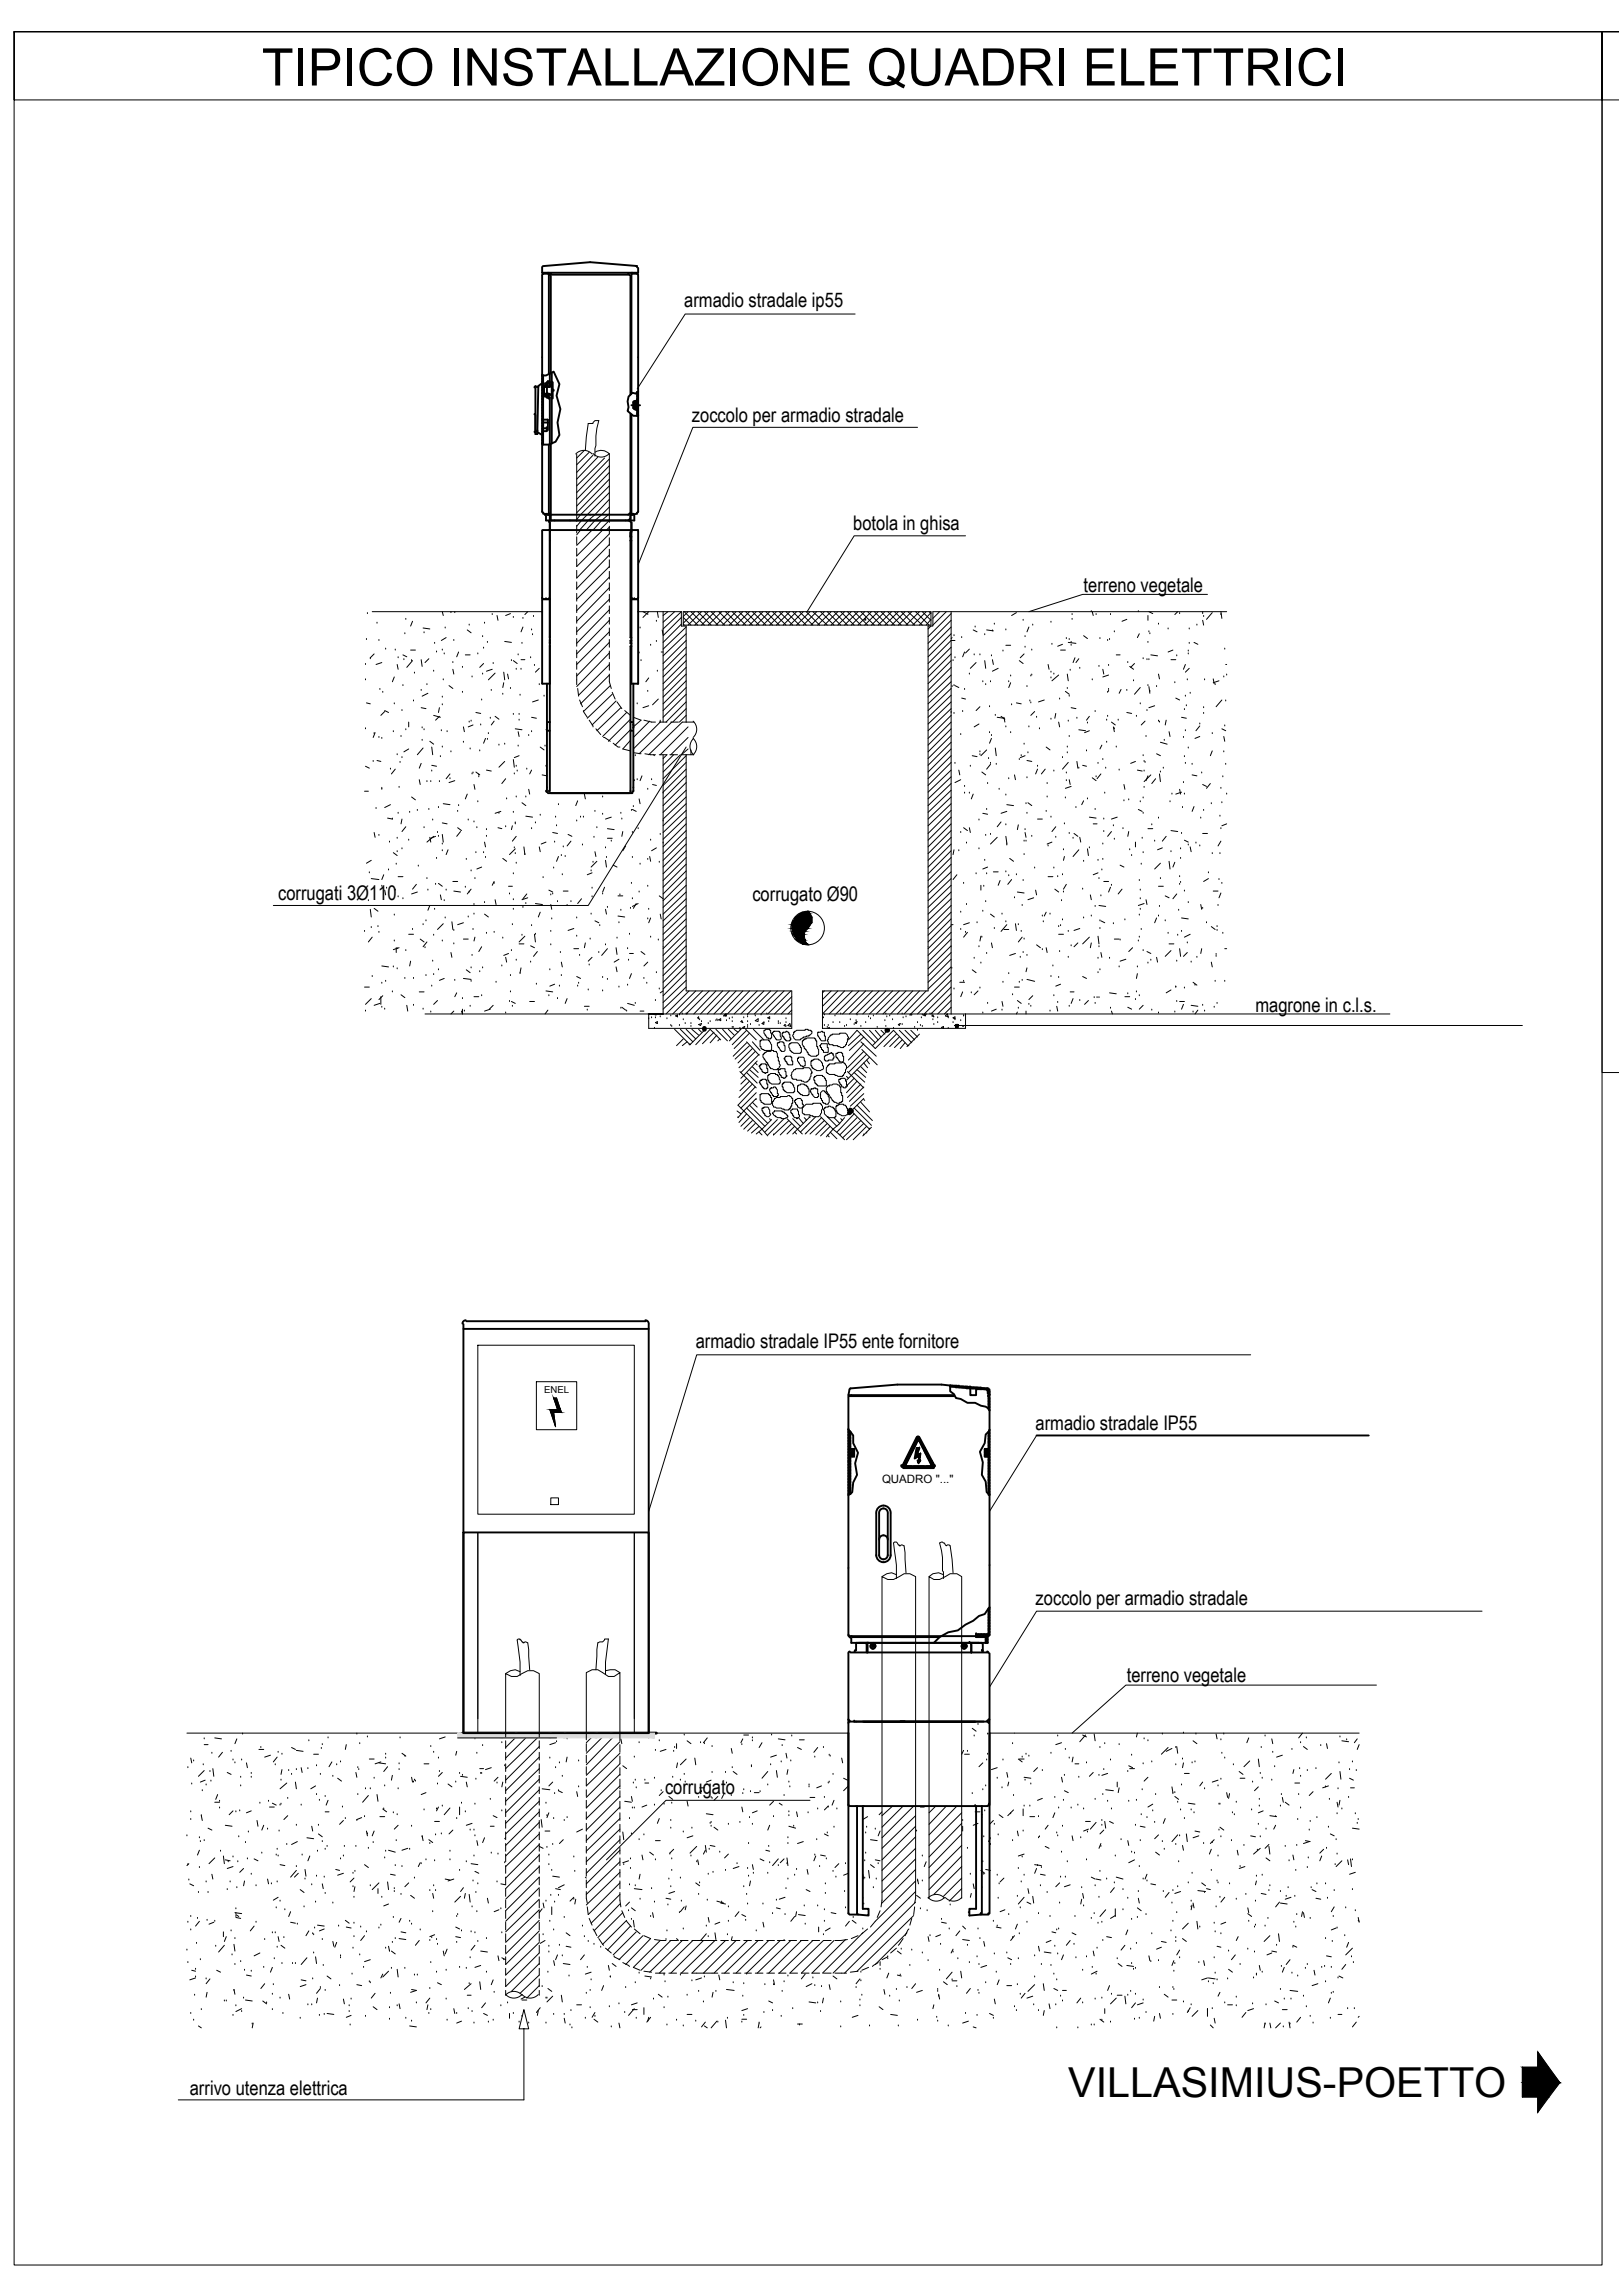
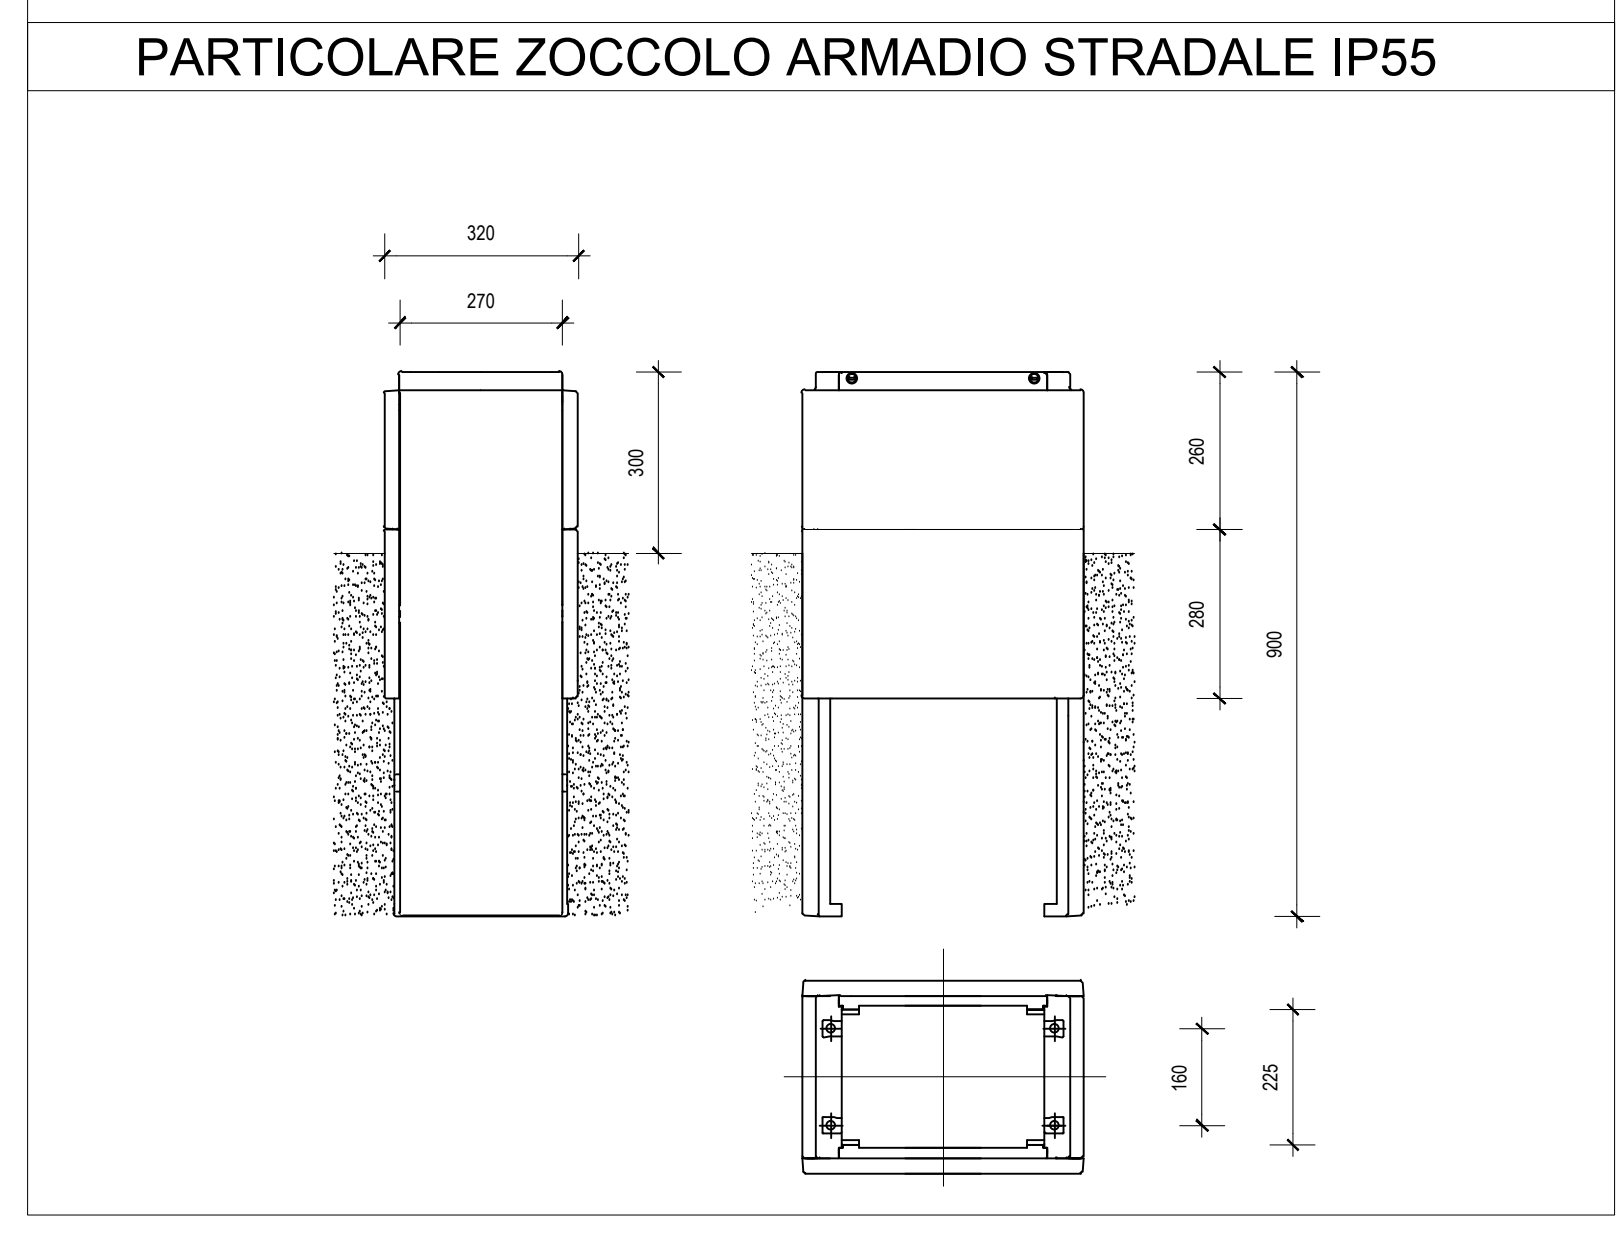
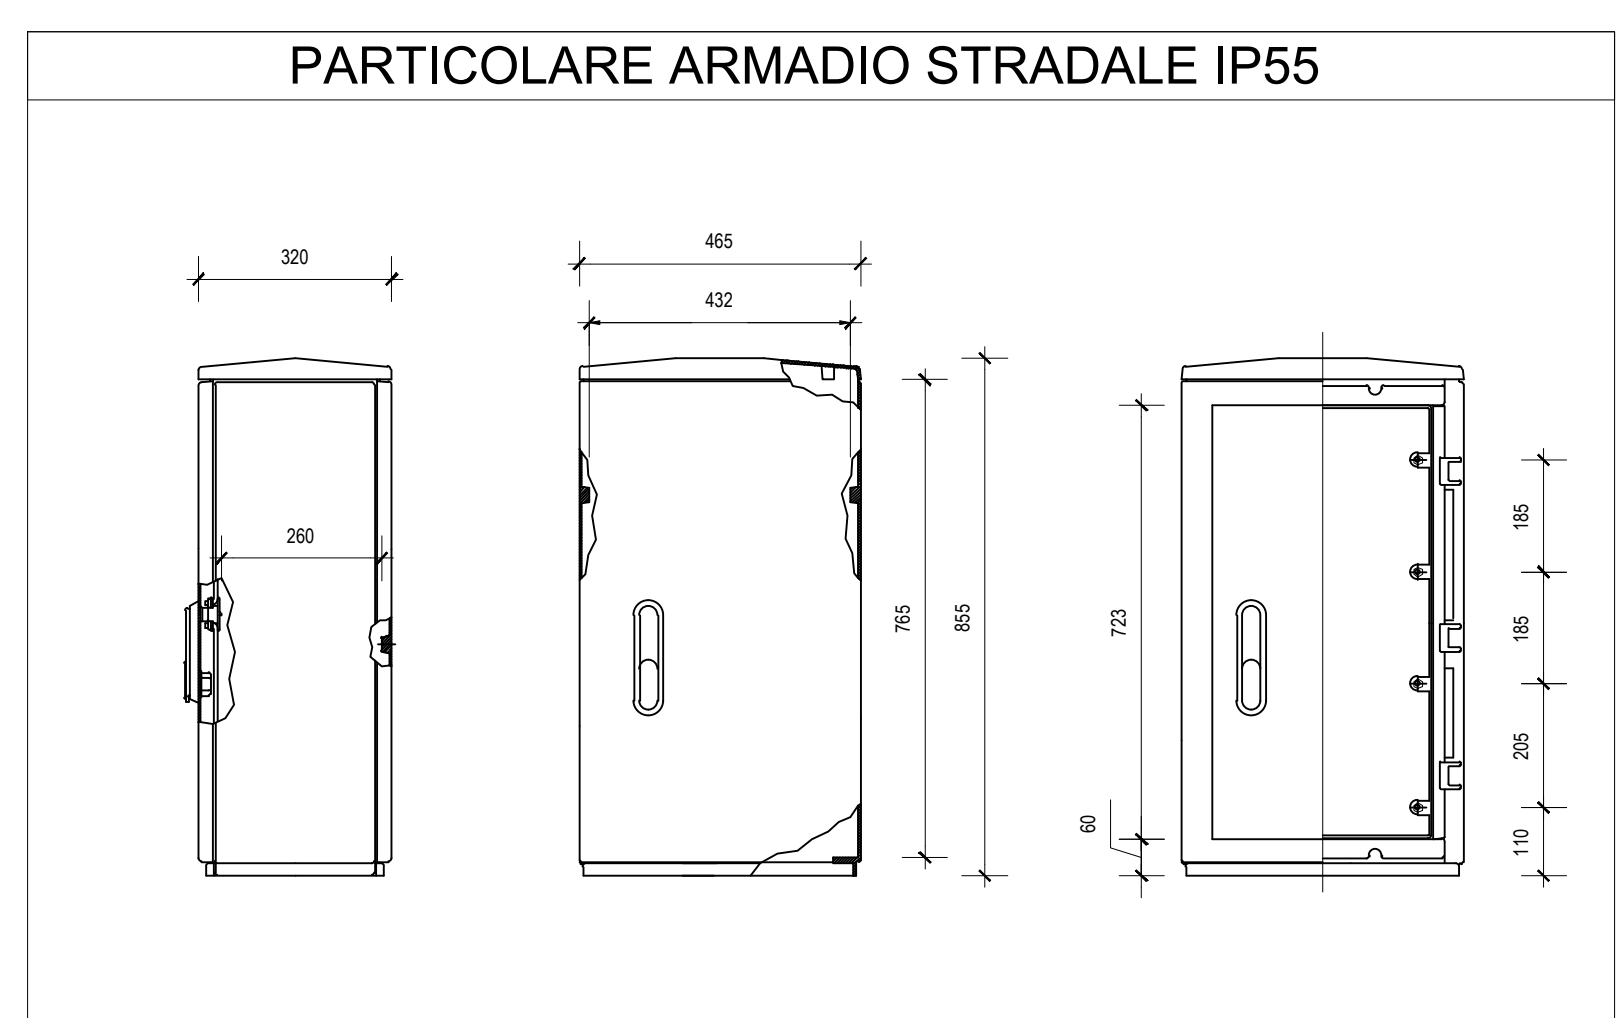
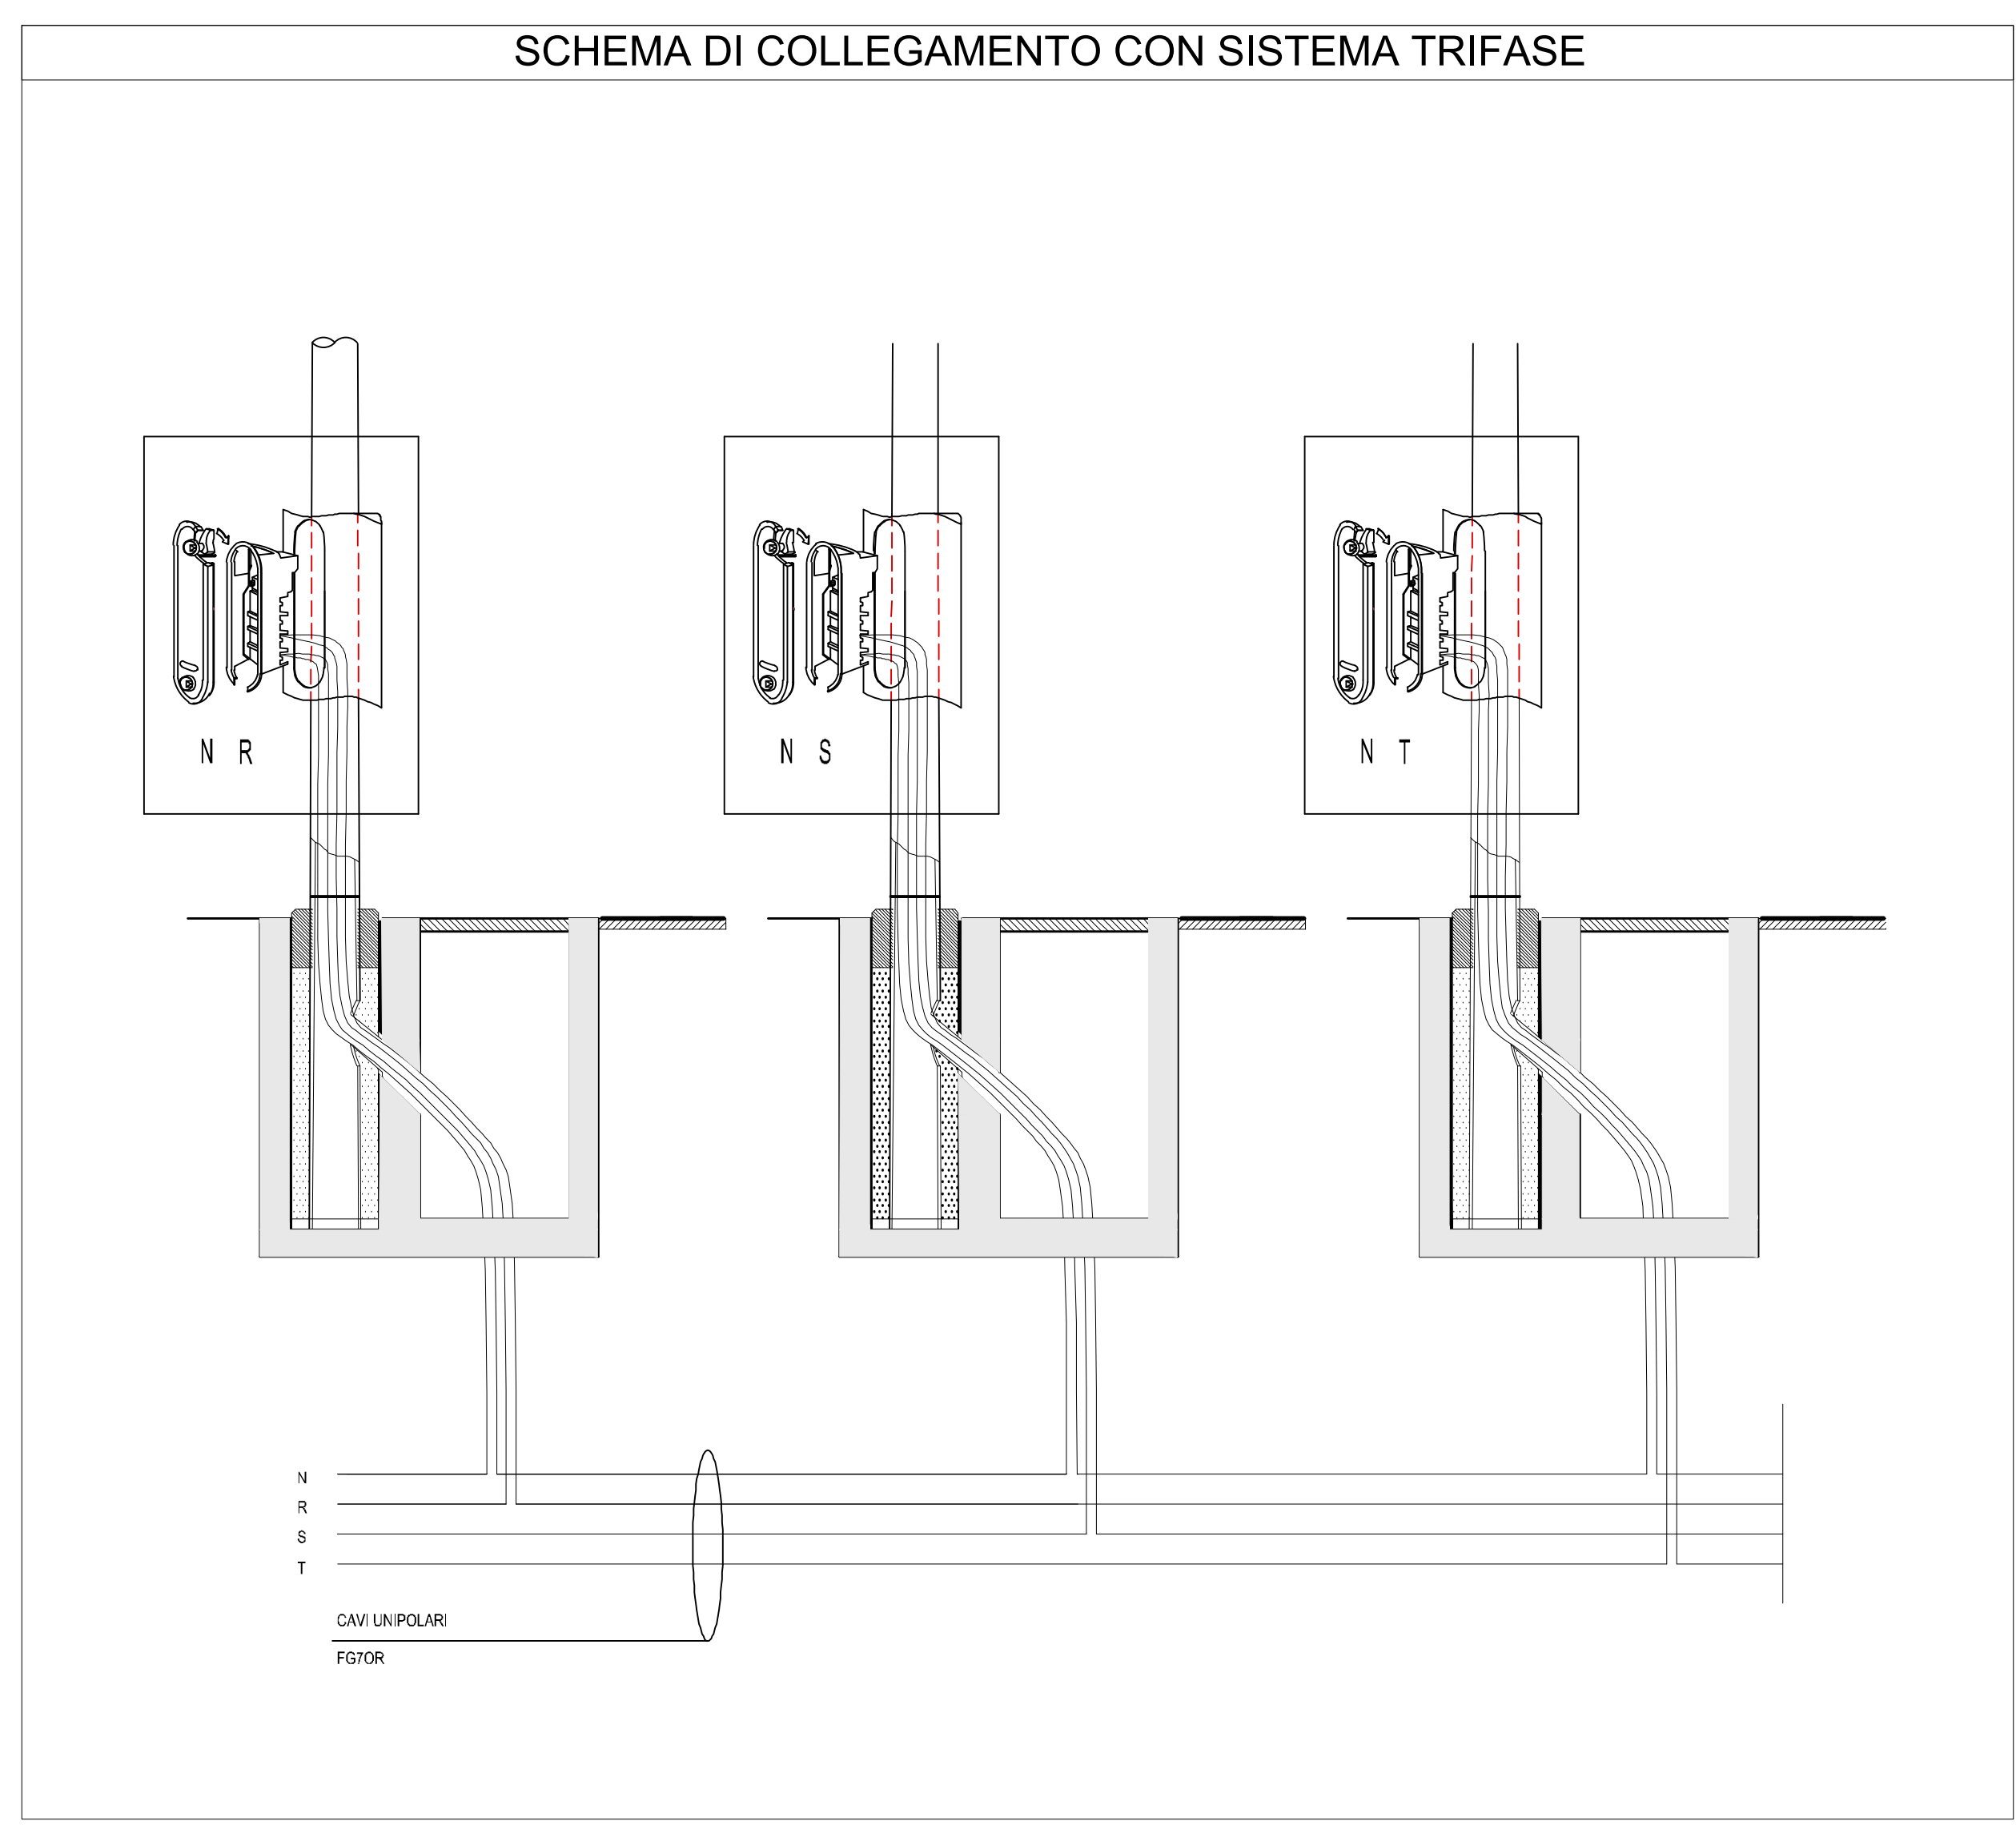


**LEGENDA**

**IMPIANTO DISTRIBUZIONE PRINCIPALE**

SIMBOLO	DESCRIZIONE
	ARMADIO STRADALE IN SMC (VETRORESINA)
	CONTATORE - ENTE FORNITORE
	GRUPPO DI POMPIAGGIO

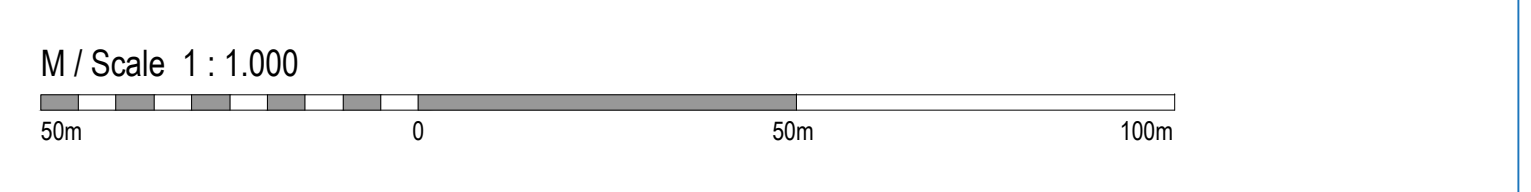

**Anas SpA**  
 Direzione Centrale Progettazione  
 CUP: F362090340001 P.CIG: 6524496988

**GARA CA 08/15 - NUOVA SS 554 CAGLIARITANA**  
 ADEGUAMENTO DELL'ASSE ATTREZZATO URBANO ED ELIMINAZIONE DELLE INTERSEZIONI A RASO DAL KM 1+500 AL KM 11+850

**OFFERTA TECNICA**

**IMPIANTI ALIMENTAZIONI ELETTRICHE**  
 Planimetria ubicazione quadri elettrici  
 Tav. 7 di 13

CODICE PROGETTO: DPCA 06 D | numero campo 1: 1501 | campo 2: T00 | campo 3: IM04 | campo 4: IMP | campo 5: PP07 | campo 6: A | campo 7: 1:1000 | campo 8: 210416 | campo 9: 14.48

**CONCORRENTI:**

**ASTALDI**

PROGETTISTA INDICATO COSTITUENDO R.T.P.  
 Capogruppo Mandataria R.T.P.: SWS  
 Mandante: ASTALDI  
 Mandante: ING. FRANCESCA LEO

RESPONSABILE DELL'INTEGRAZIONE FRA LE PRESTAZIONI SPECIALISTICHE: Ing. Paolo Cucino  
 RESPONSABILE ELABORATO: Ing. Paolo Cucino