
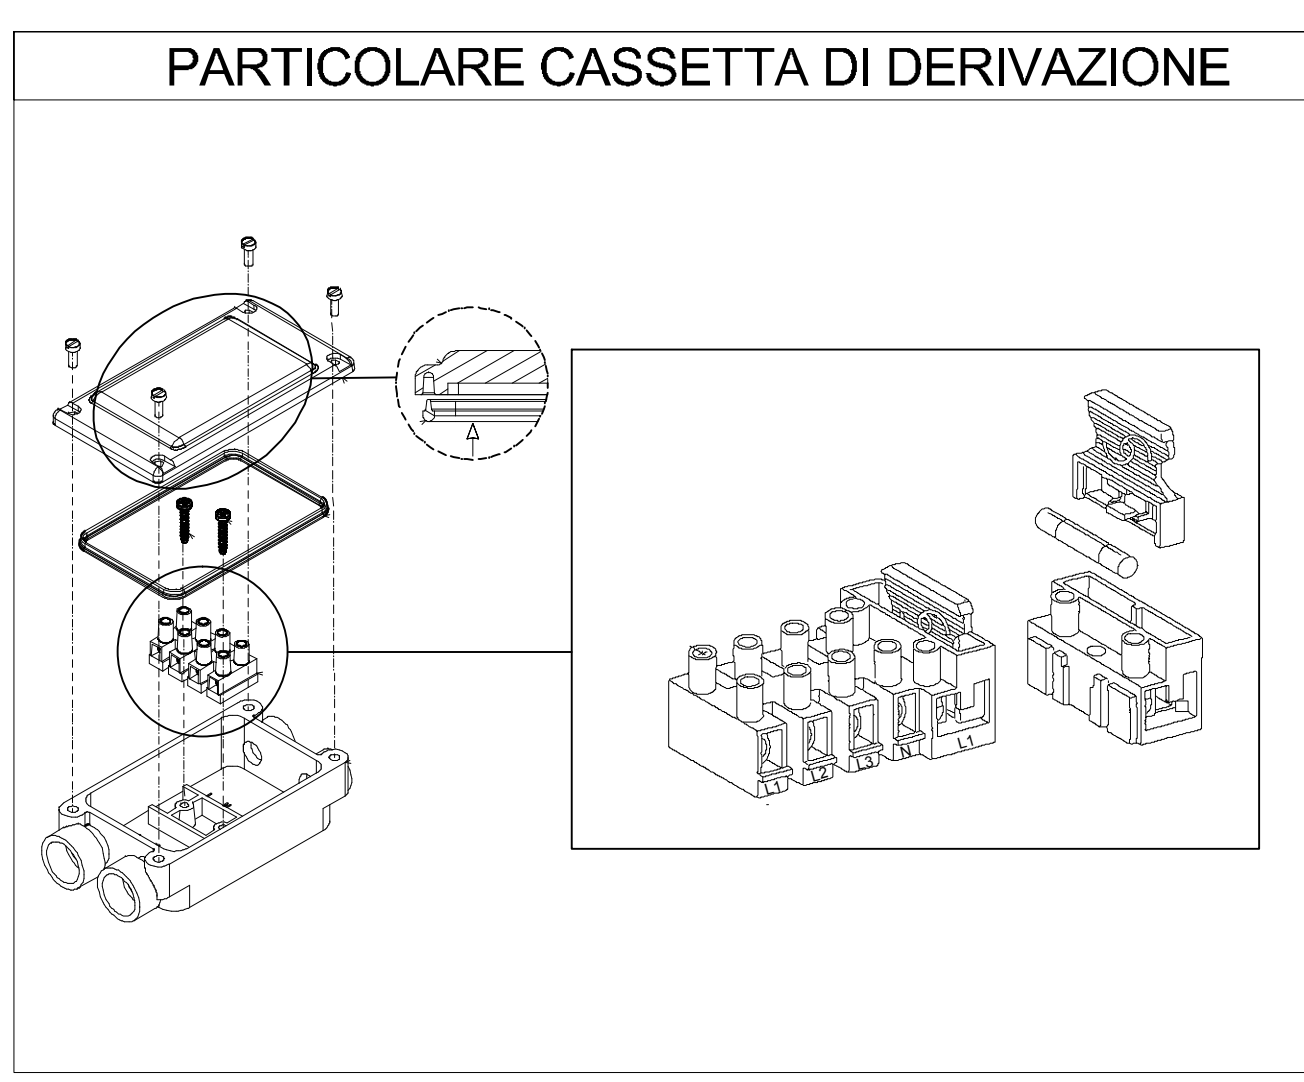
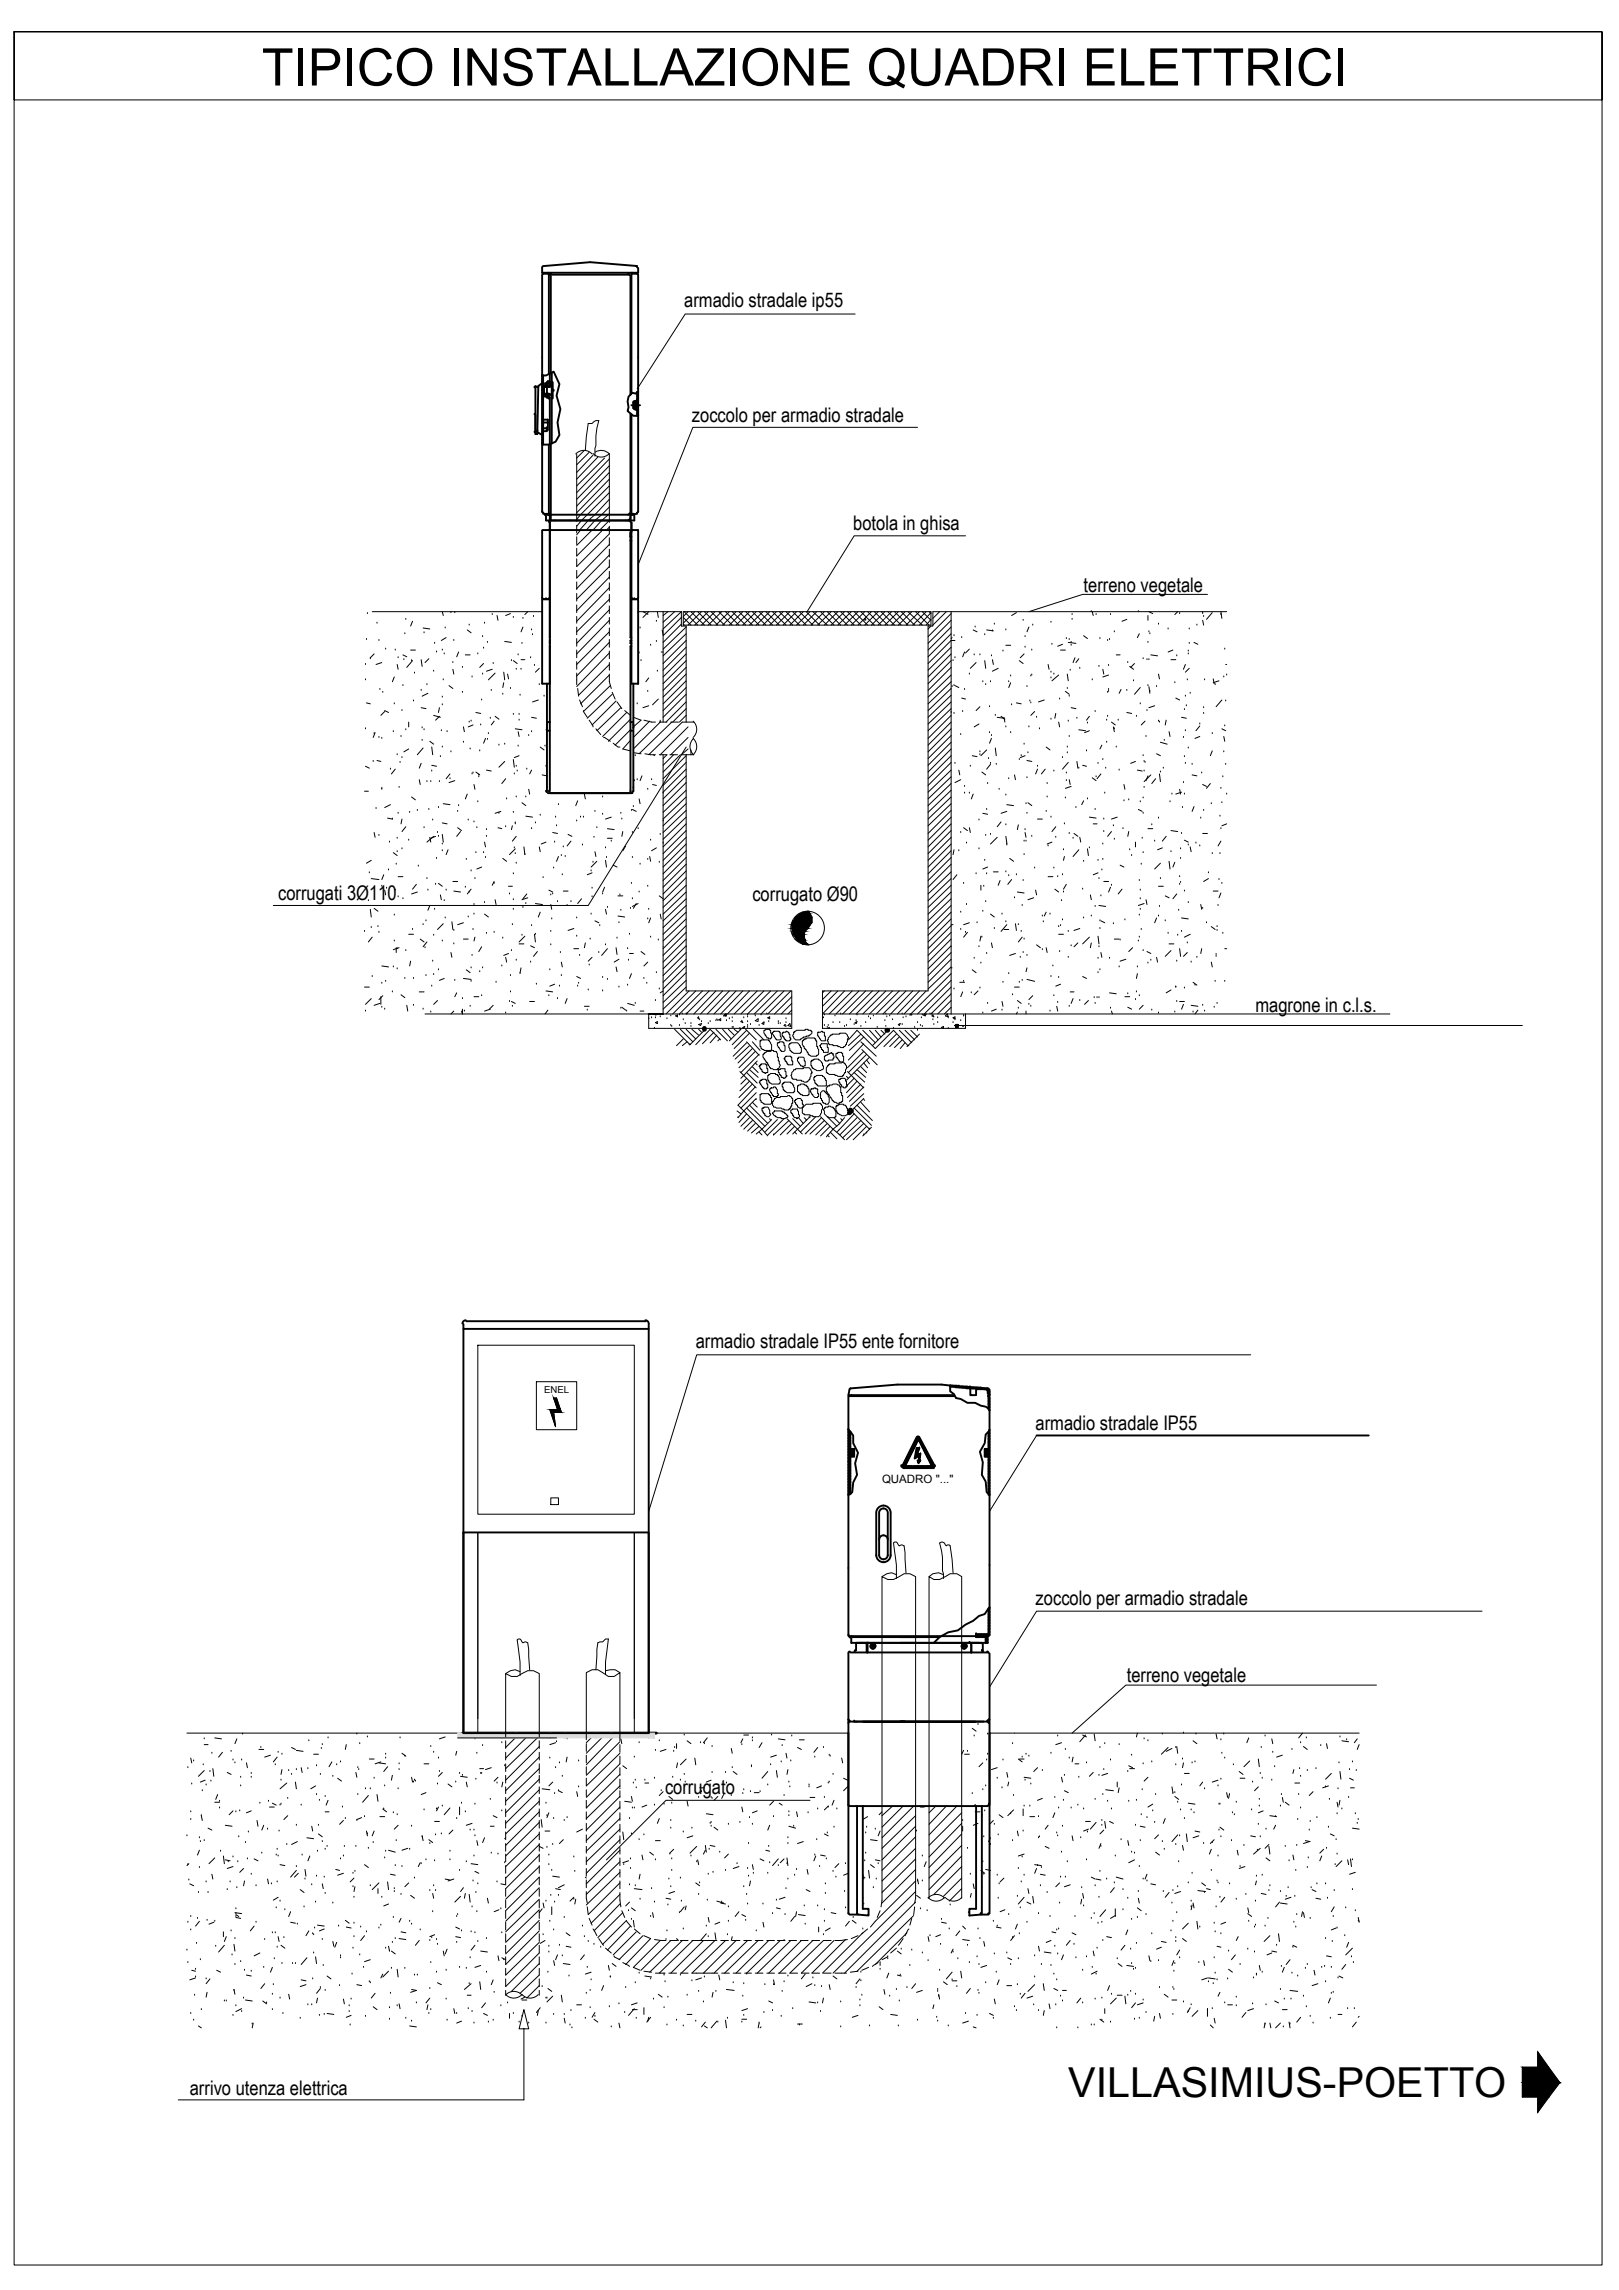
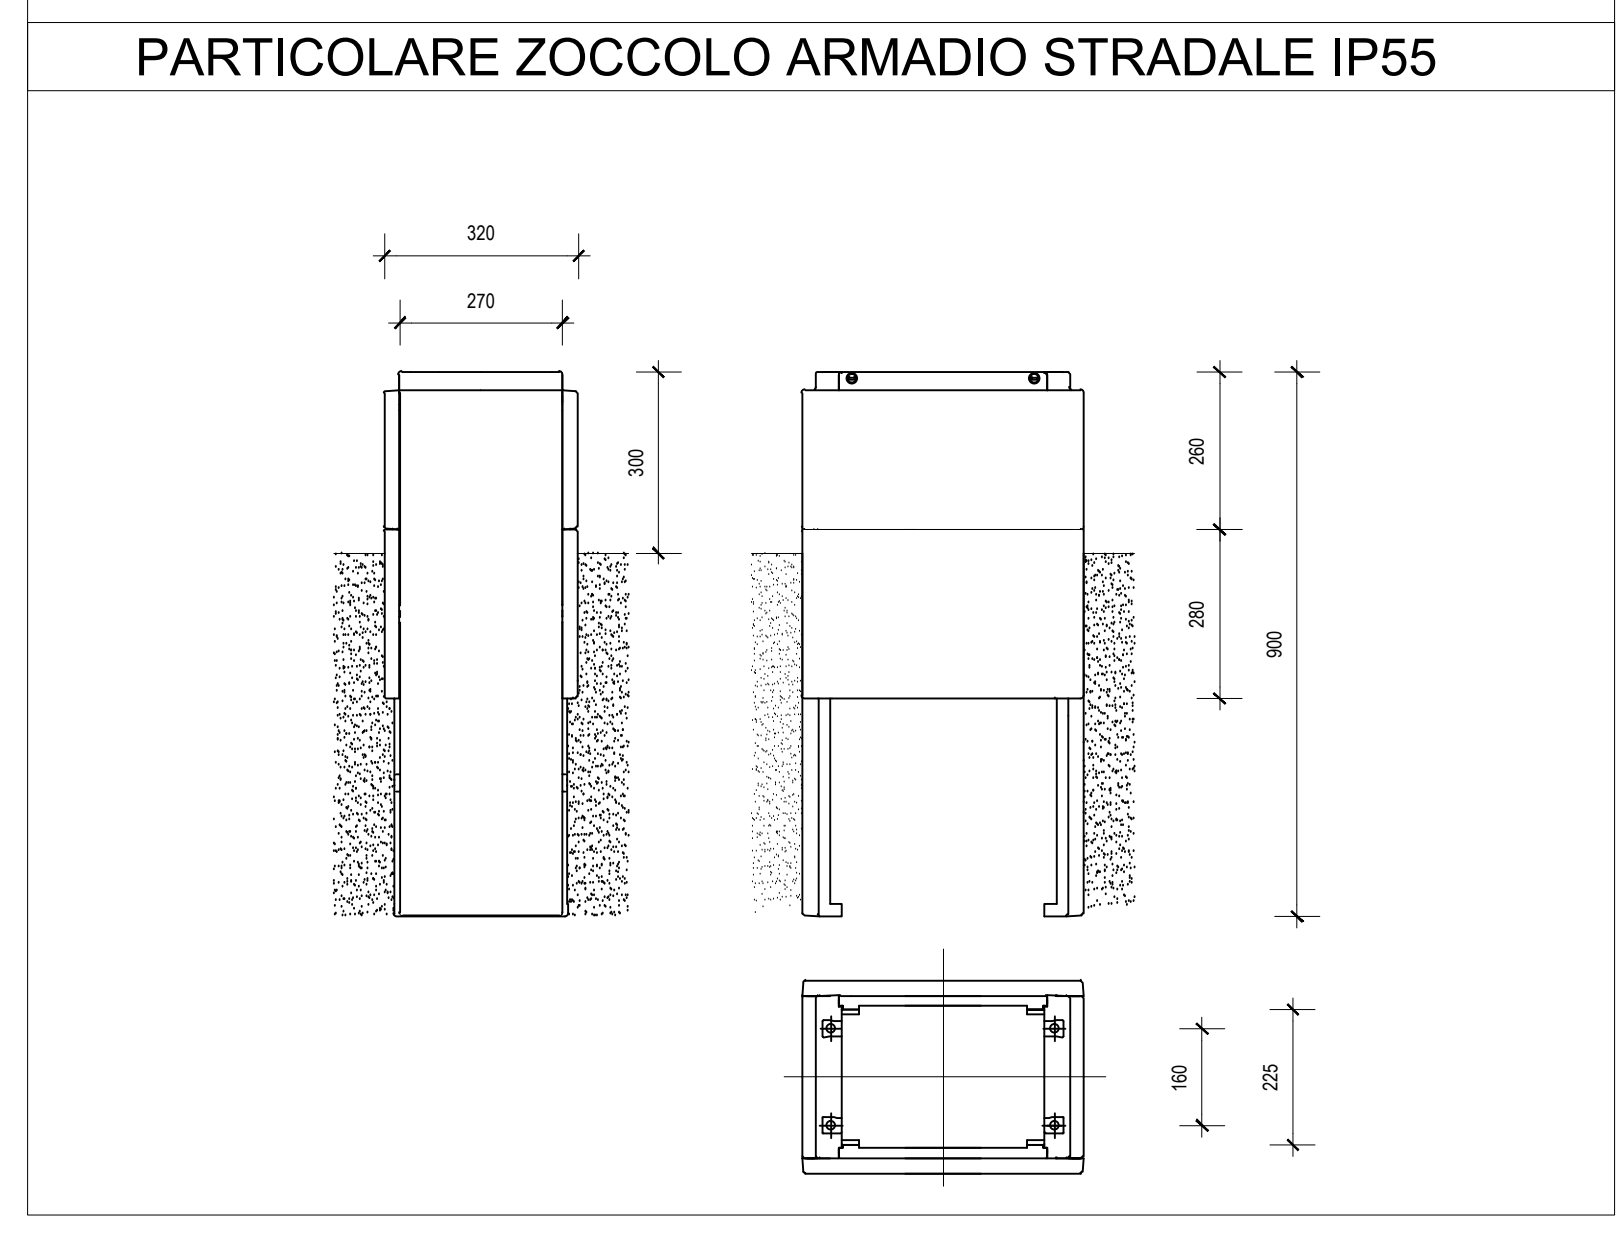
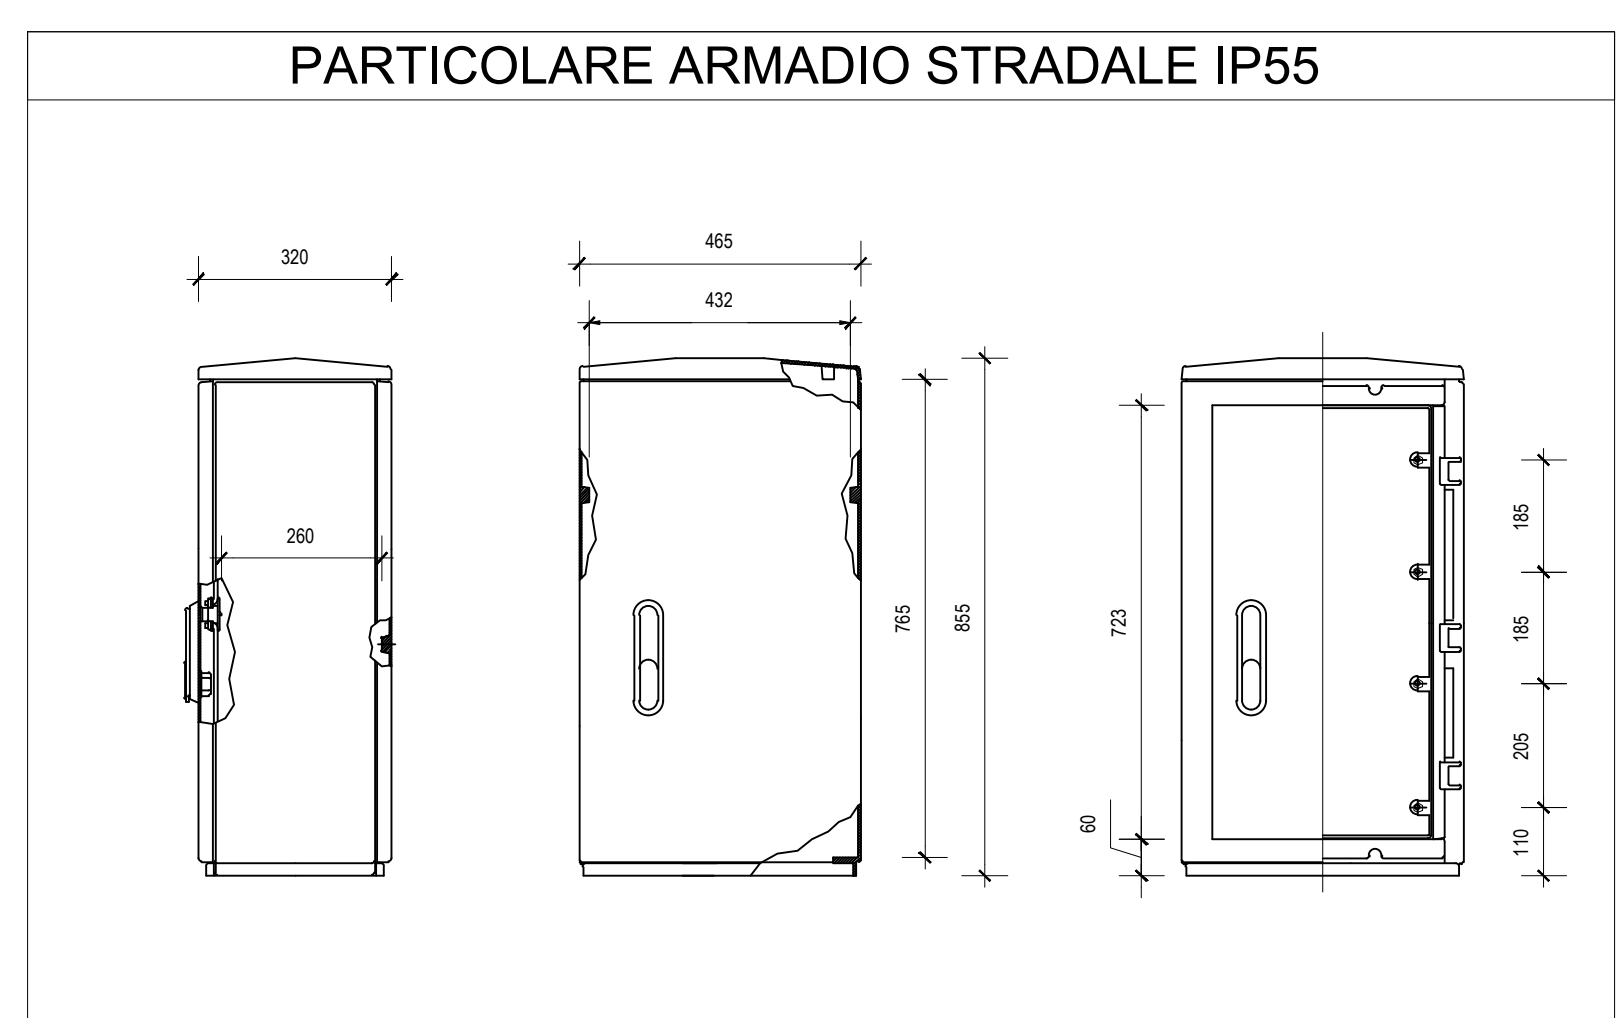
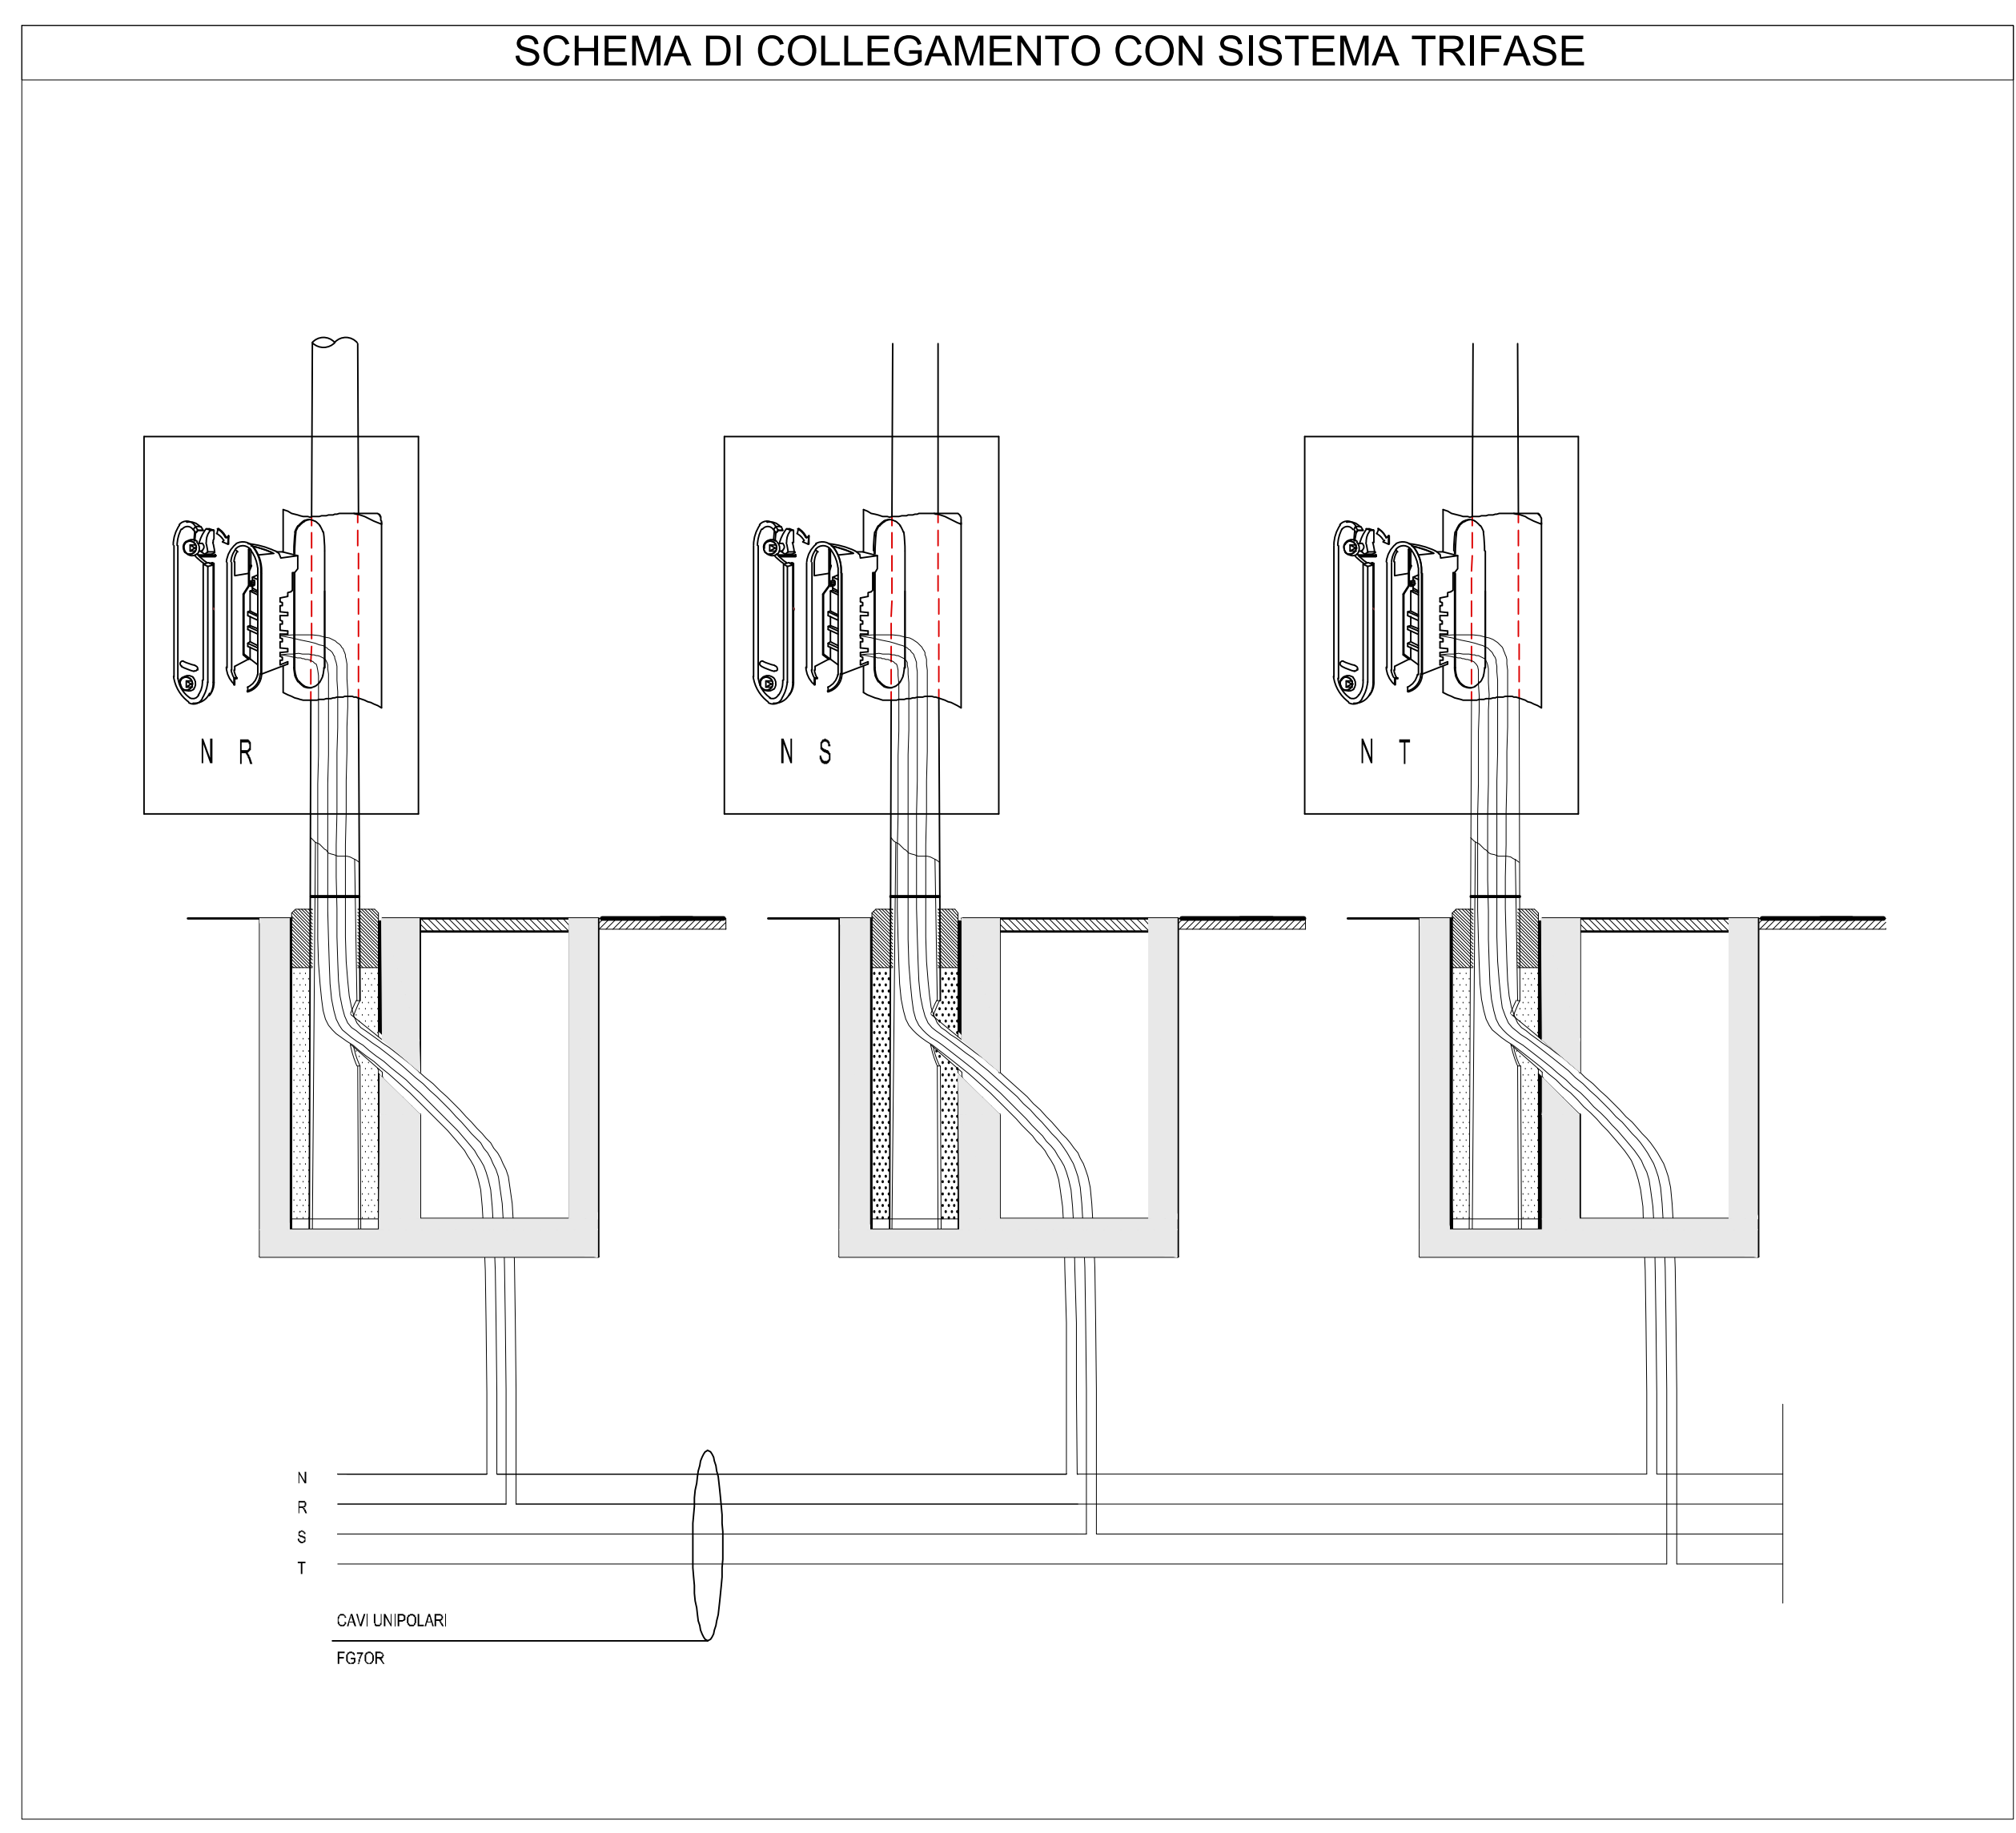


LEGENDA

IMPIANTO DISTRIBUZIONE PRINCIPALE

SIMBOLO	DESCRIZIONE
	ARMADIO STRADALE IN SMC (VETRORESINA)
	CONTATORE - ENTE FORNITORE
	GRUPPO DI POMPAGGIO
	CONTATORE - ENTE FORNITORE
	GRUPPO DI POMPAGGIO

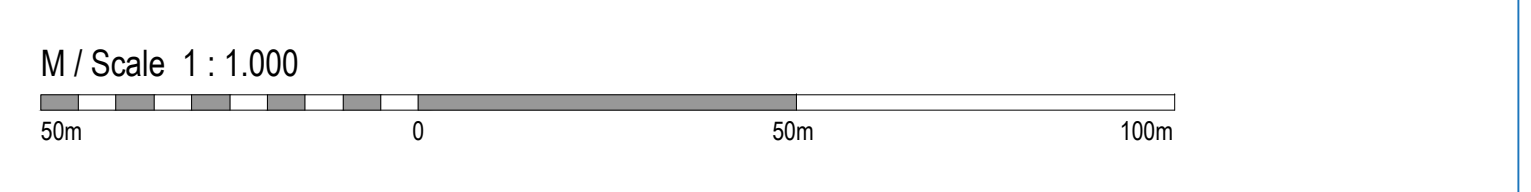

Anas SpA
 Direzione Centrale Progettazione
 CUP: F3602090340001 P.CIG: 6524496988

GARA CA 08/15 - NUOVA SS 554 CAGLIARITANA
 ADEGUAMENTO DELL'ASSE ATTREZZATO URBANO ED ELIMINAZIONE DELLE INTERSEZIONI A RASO DAL KM 1+500 AL KM 11+850

OFFERTA TECNICA
IMPIANTI ALIMENTAZIONI ELETTRICHE
 Planimetria ubicazione quadri elettrici
 Tav. 10 di 13

CODICE PROGETTO		CODICE ELABORATO				SCALA	DATA	CODICE ELABORATO DI OPERA	
progetto	liv. numero	campo 1	campo 2	campo 3	campo 4	rev.			
DPCA 06 D	15 01	T 00	I M 0 4	I M P	P P 1 0	A	1:1000	210416	14.51

CONCORRENTE:

ASTALDI

PROGETTISTA INDICATO COSTITUENDO R.T.P.
 Capogruppo Mandataria R.T.P. Mandante Mandante

SWS **ASTALDI** ING. FRANCESCA LEO

RESPONSABILE DELL'INTEGRAZIONE FRA LE PRESTAZIONI SPECIALISTICHE
 Ing. Paolo Cucino

RESPONSABILE ELABORATO
 Ing. Paolo Cucino