
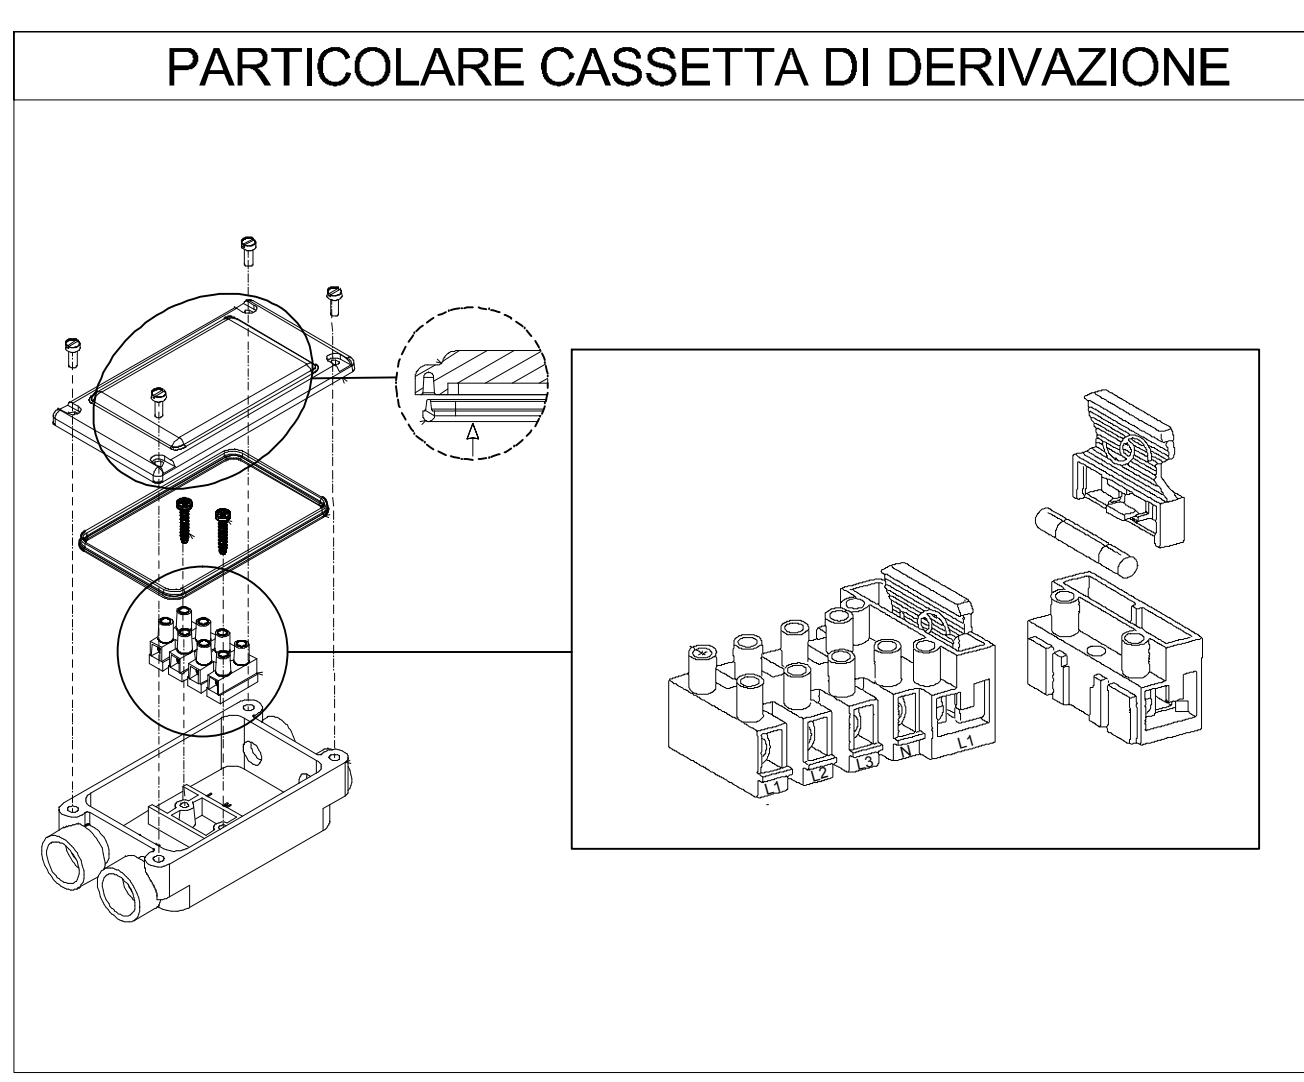
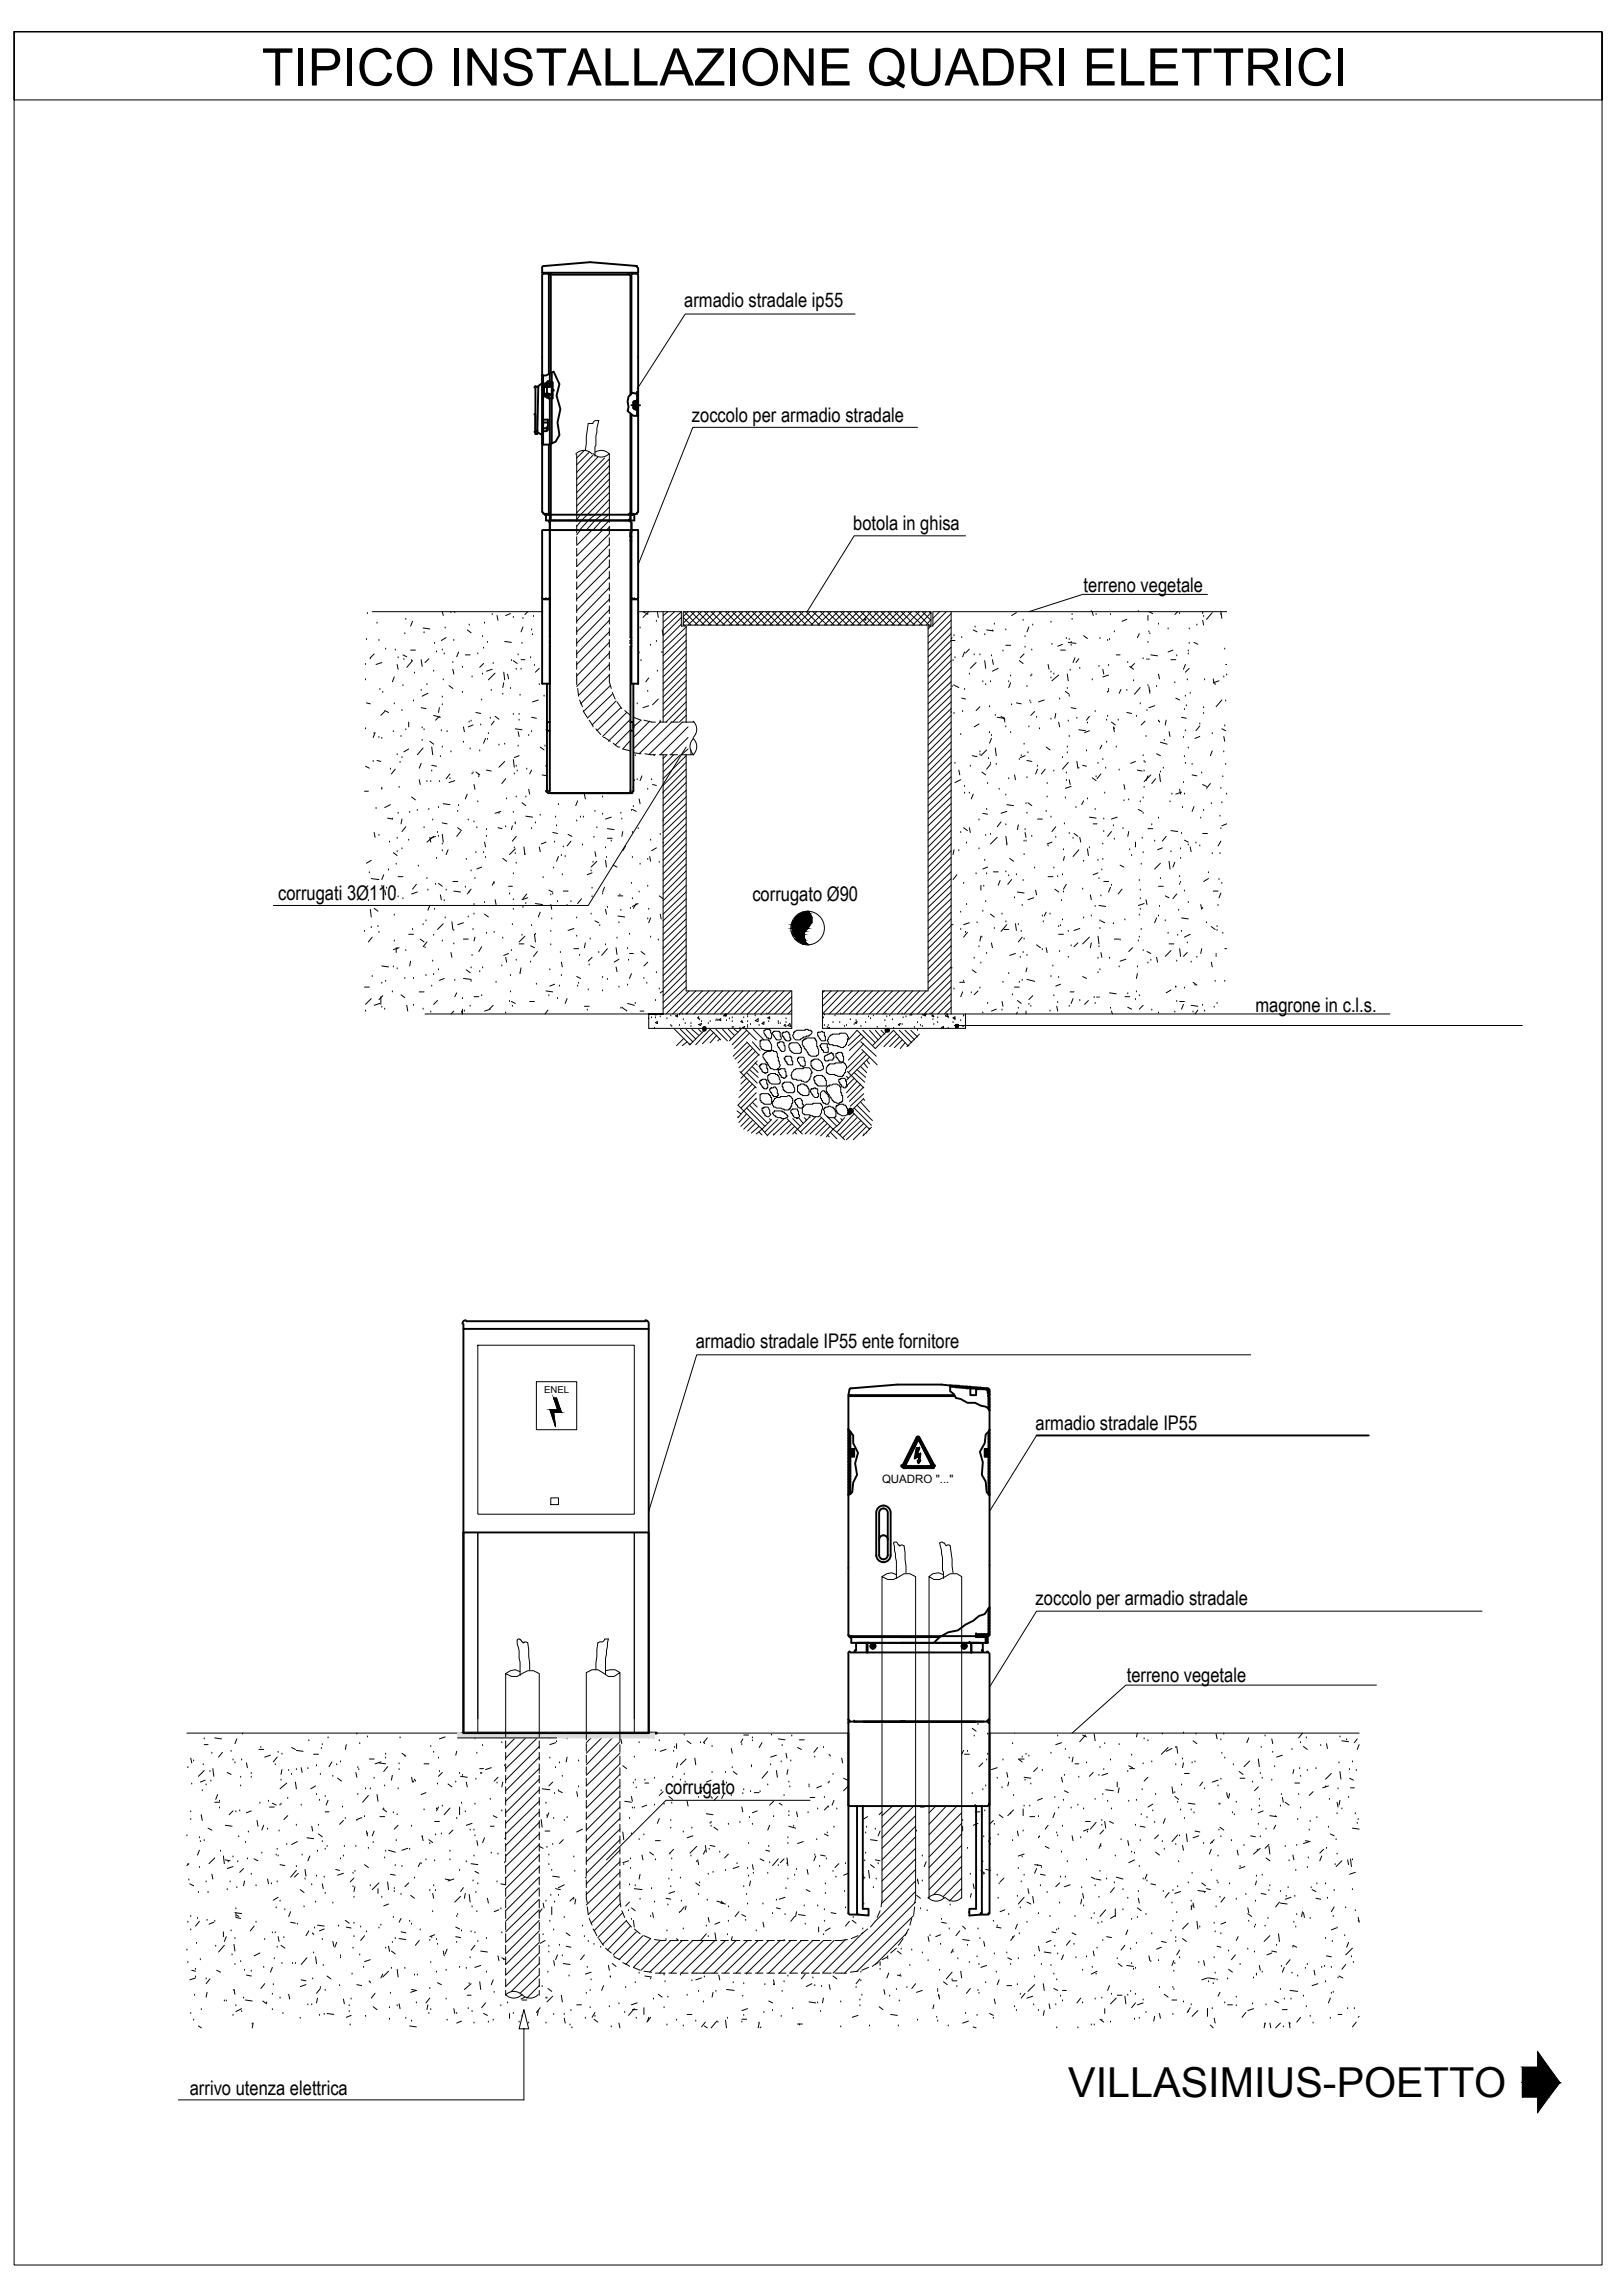
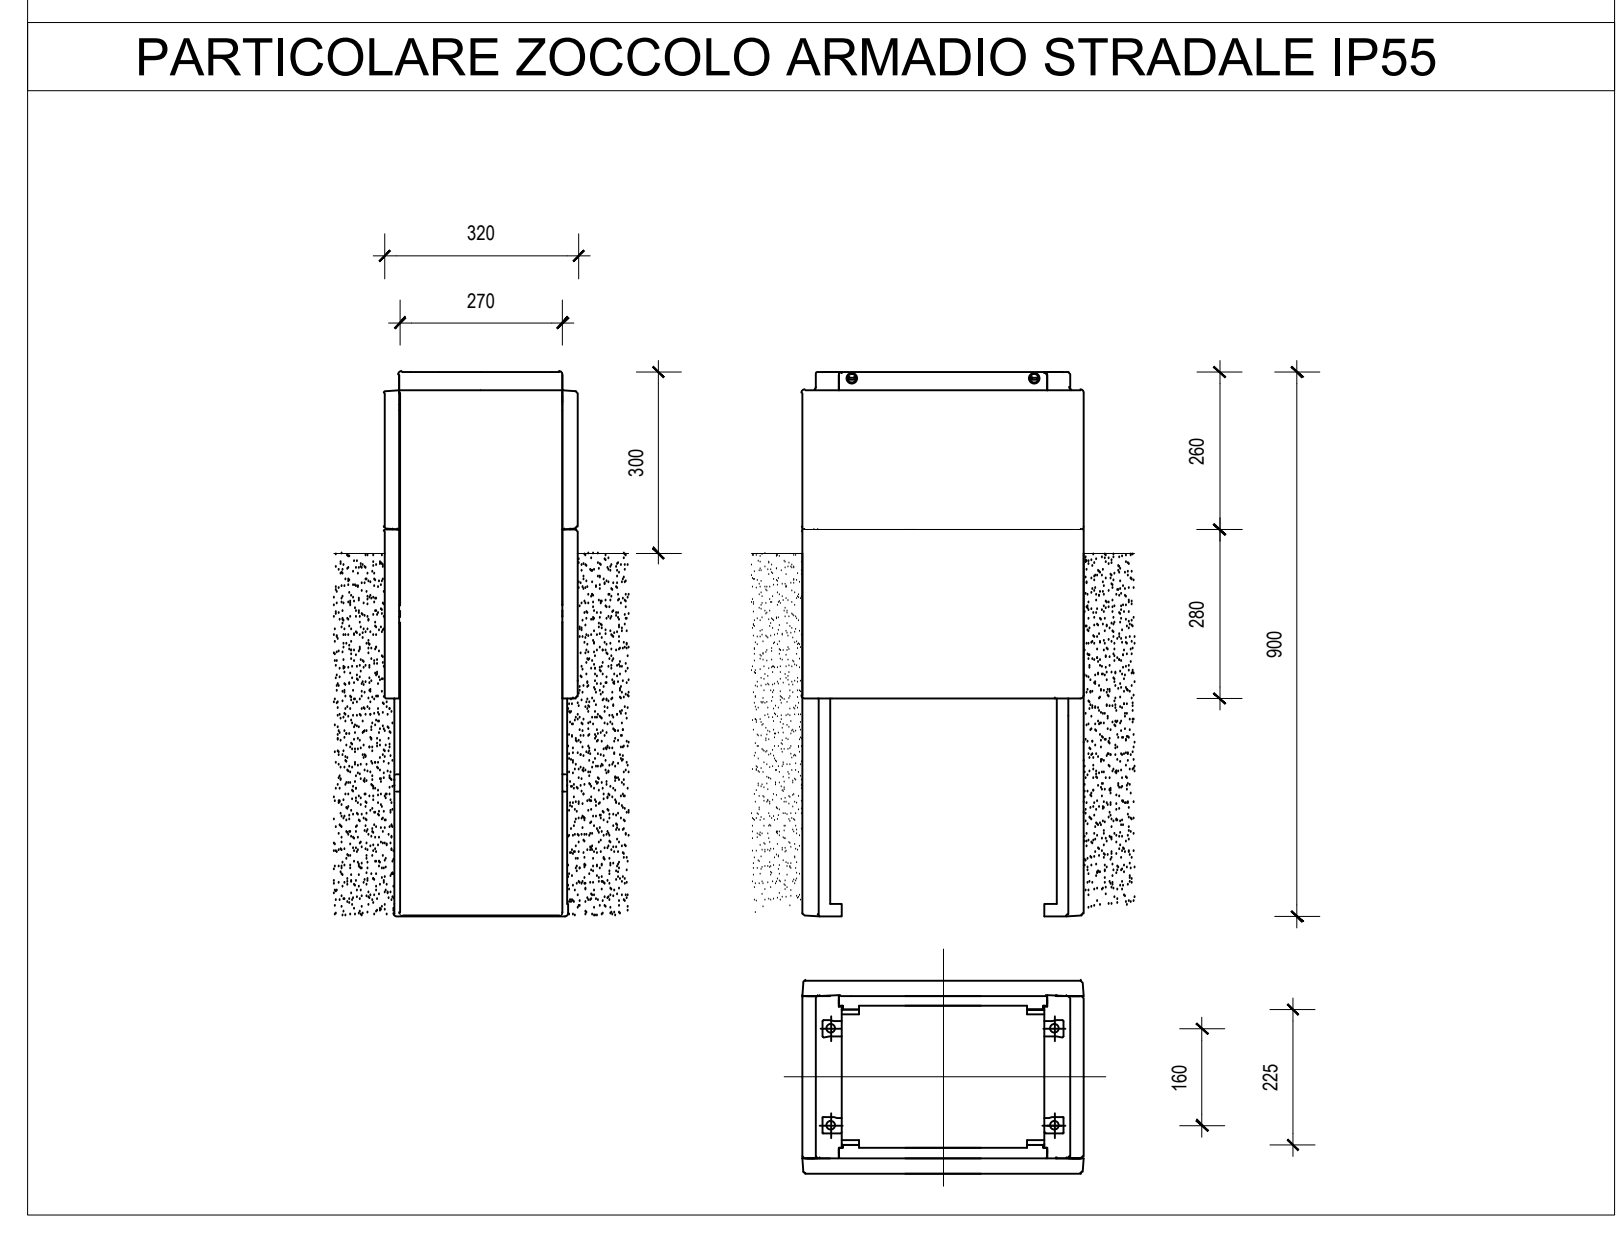
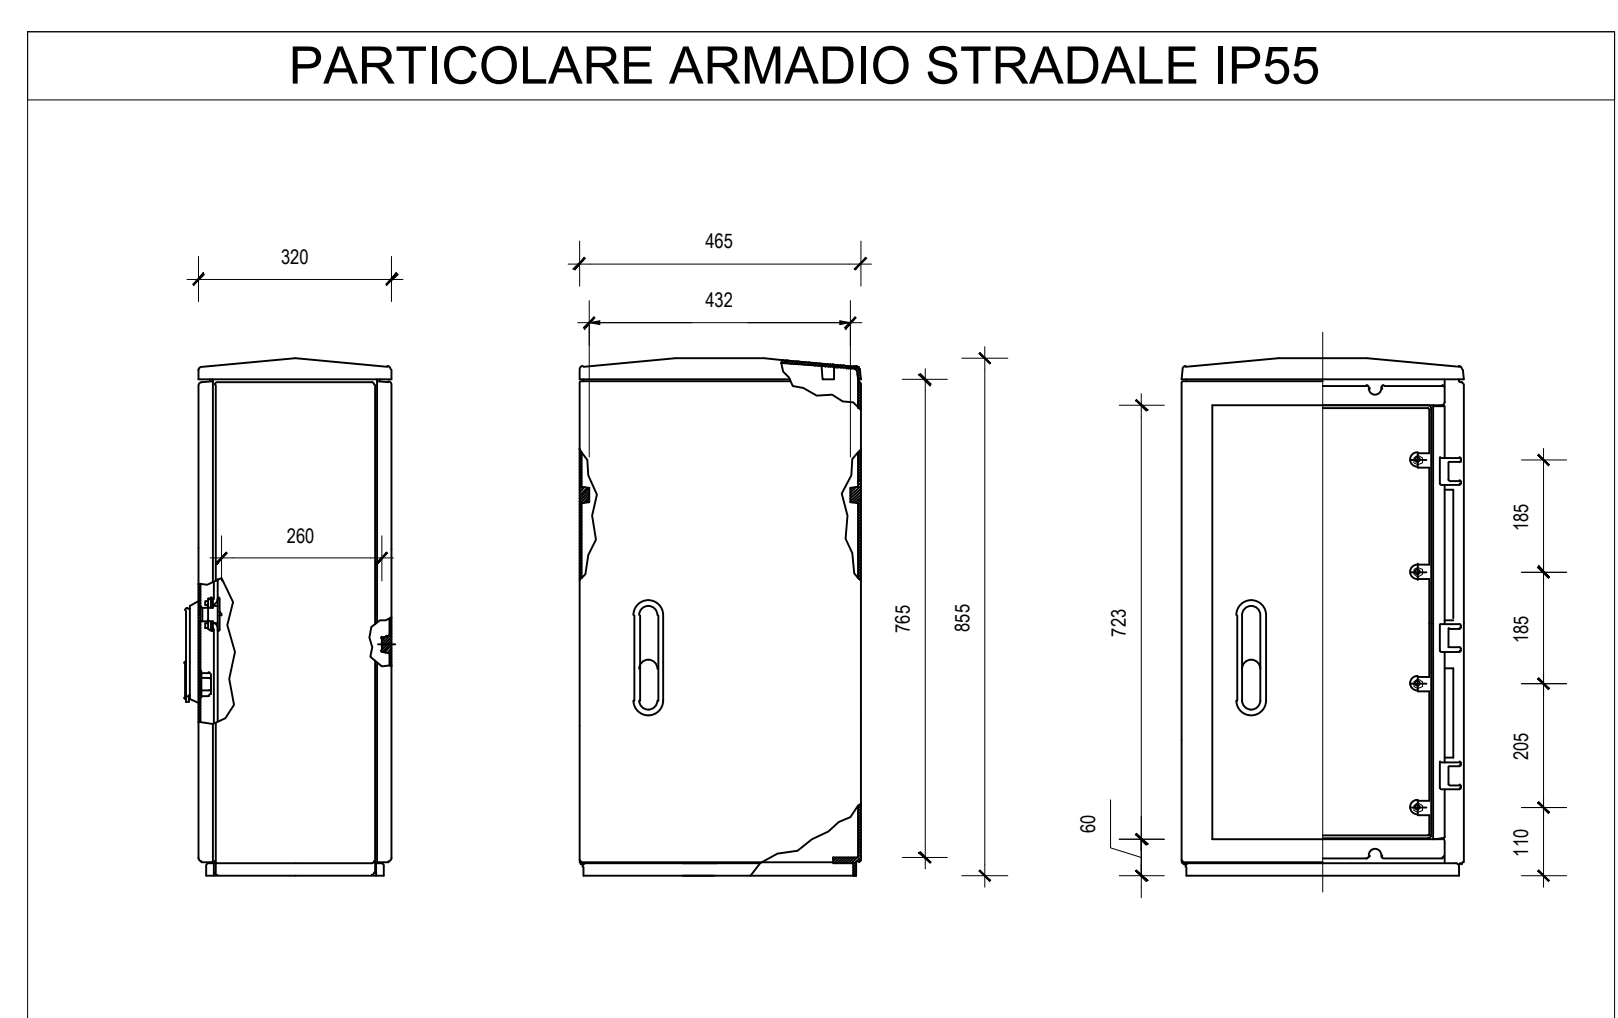


**LEGENDA**

IMPIANTO DISTRIBUZIONE PRINCIPALE	
SIMBOLO	DESCRIZIONE
	ARMADIO STRADALE IN SMC (VETRORESINA)
	CONTATORE - ENTE FORNITORE
	GRUPPO DI POMPIAGGIO

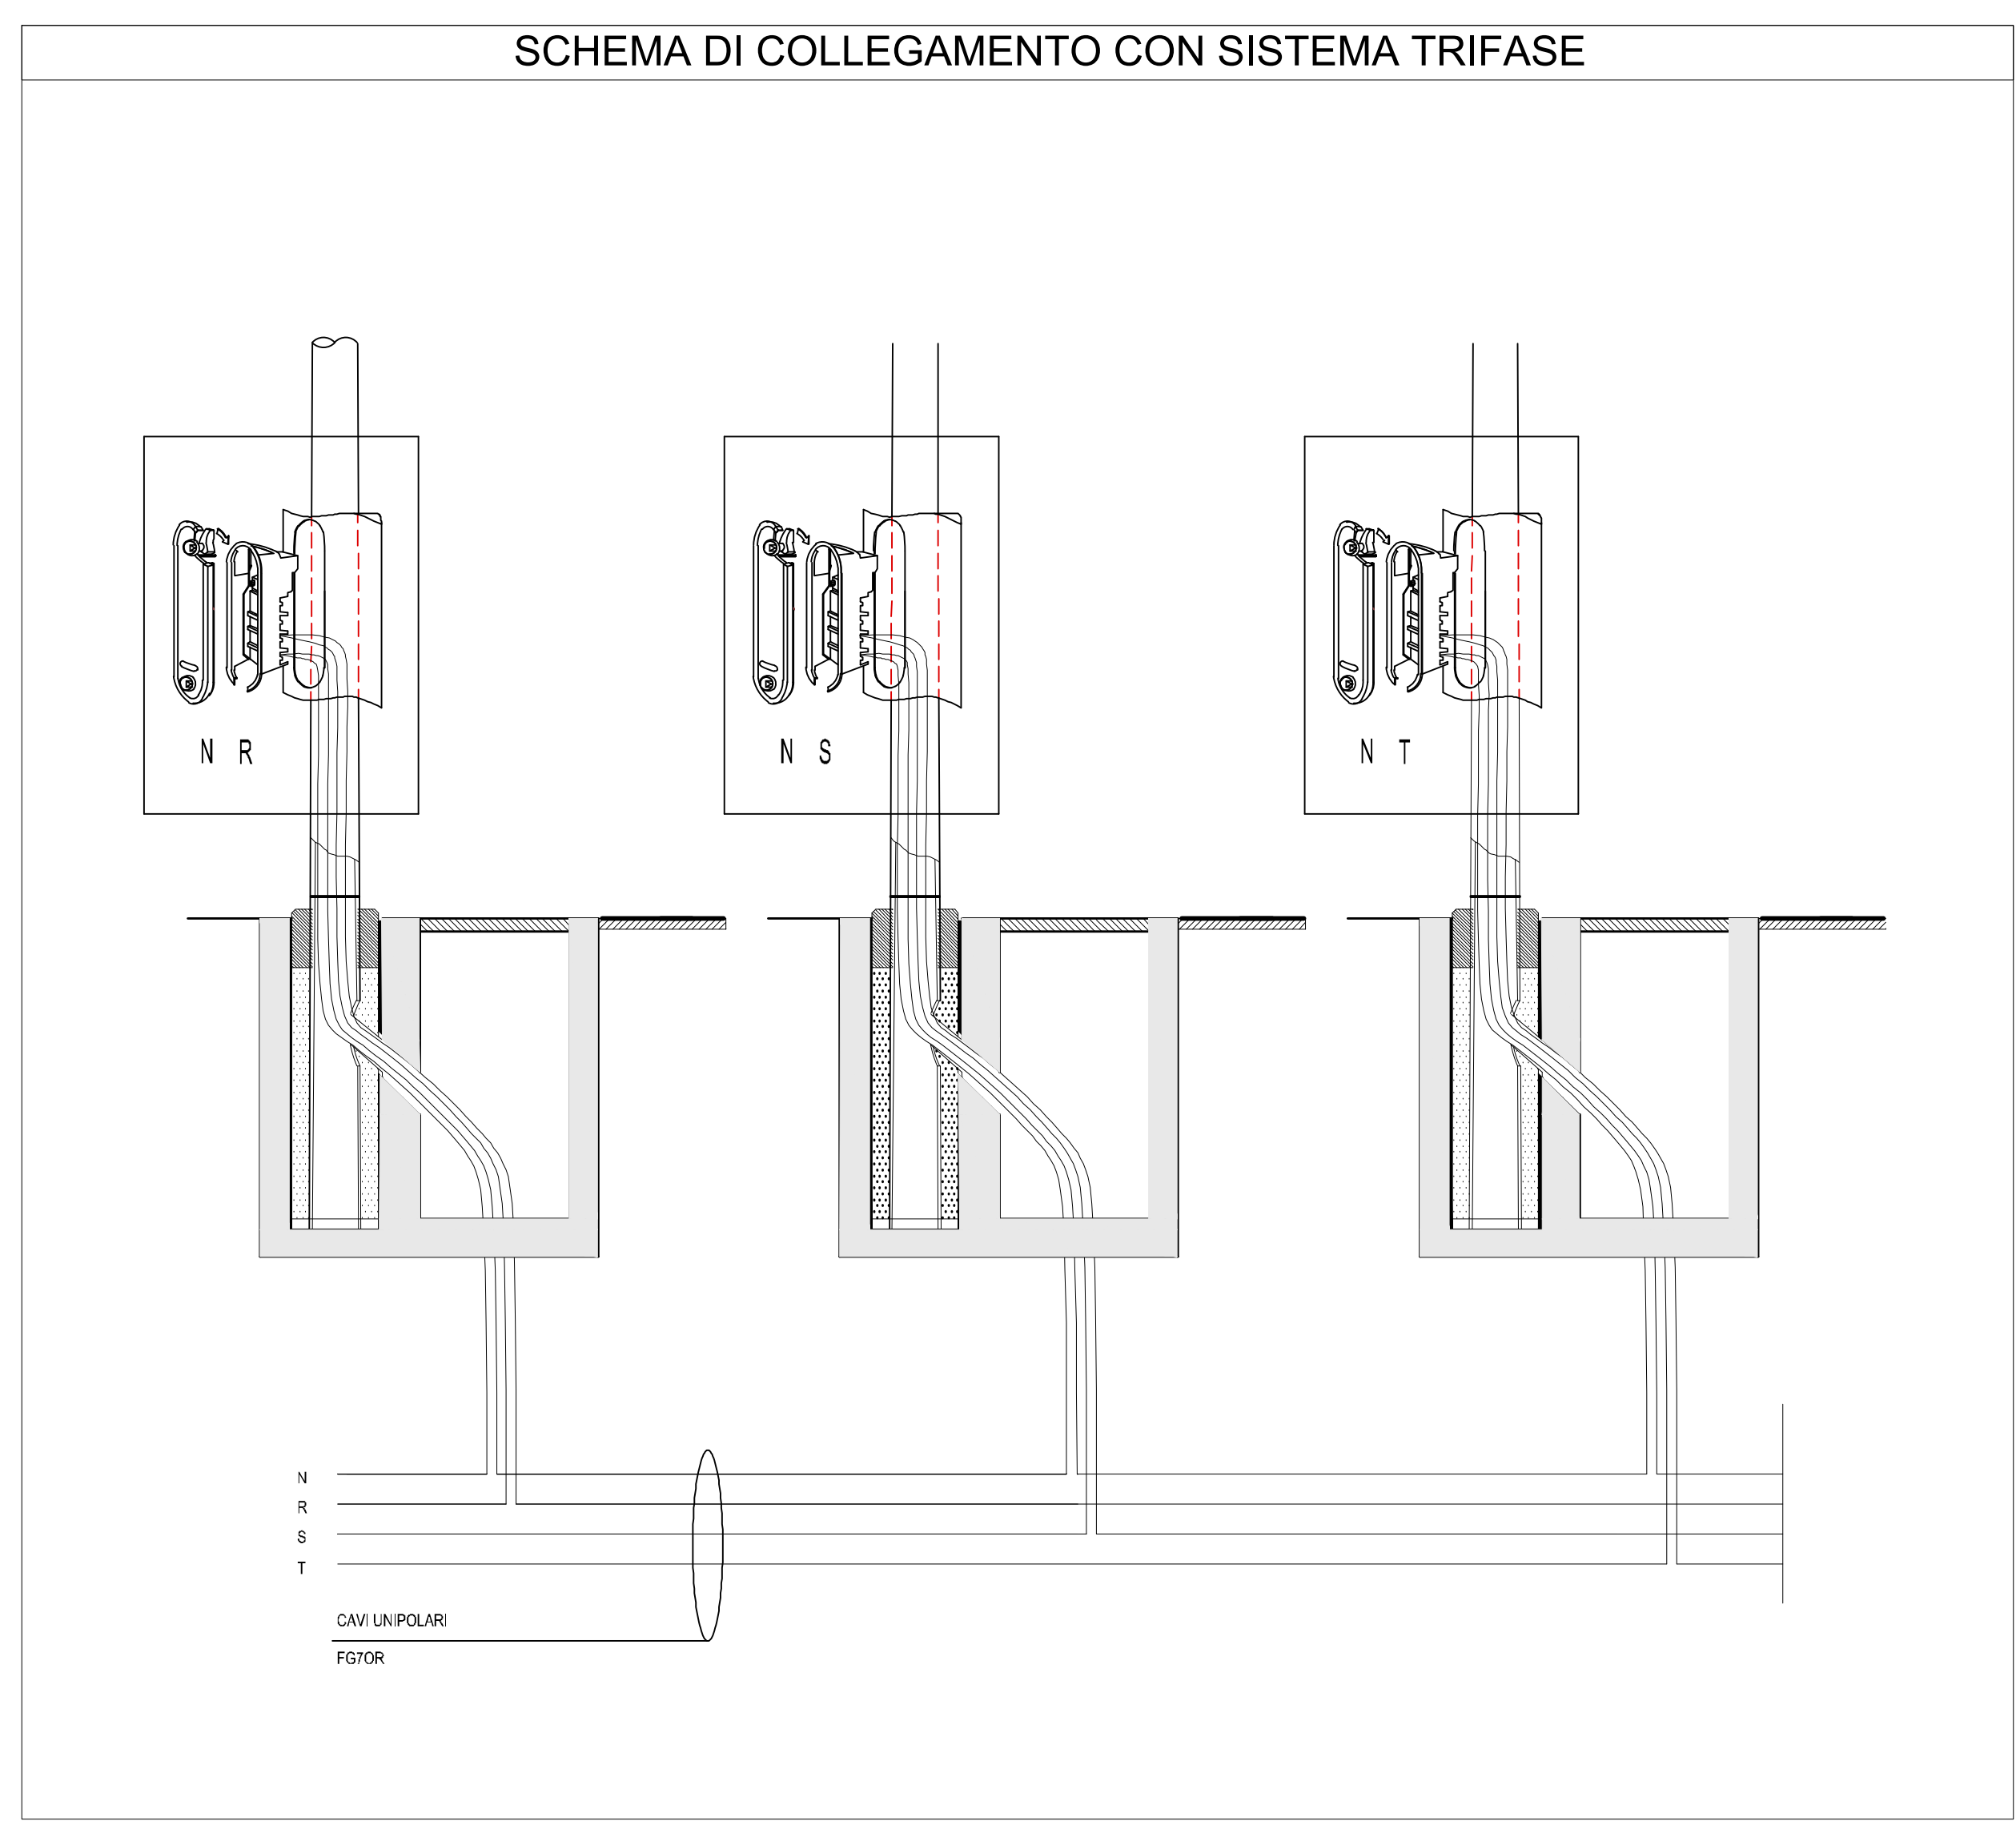

M / Scale 1 : 1.000  
 50m 0 50m 100m

**Anas SpA**  
 Direzione Centrale Progettazione  
 CUP: F362009340001 P.CIG: 6524496688

**GARA CA 08/15 - NUOVA SS 554 CAGLIARITANA**  
 ADEGUAMENTO DELL'ASSE ATTREZZATO URBANO ED ELIMINAZIONE DELLE INTERSEZIONI A RASO DAL KM 1+500 AL KM 11+850

**OFFERTA TECNICA**

**IMPIANTI ALIMENTAZIONI ELETTRICHE**  
 Planimetria ubicazione quadri elettrici  
 Tav. 11 di 13

CODICE PROGETTO	CODICE ELABORATO	SCALA	DATA	CODICE ELABORATO DI OPERA
DPCA 06 D	15 01 T 00 I M 0 4 I M P P P 1 1 A	1:1000	21/04/16	14.52

**CONCORRENTE:**  
**ASTALDI**

PROGETTISTA INDICATO COSTITUENDO R.T.P.  
 Capogruppo Mandataria R.T.P. Mandante Mandante

**SWS** **ASTALDI** ING. FRANCESCA LEO

RESPONSABILE DELL'INTEGRAZIONE FRA LE PRESTAZIONI SPECIALISTICHE Ing. Paolo Cucino  
 RESPONSABILE ELABORATO Ing. Paolo Cucino