
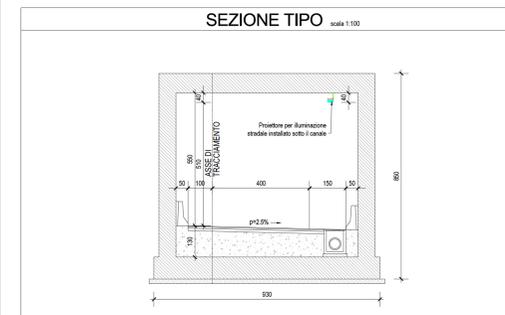
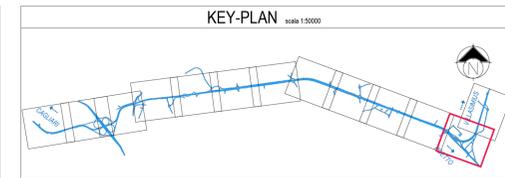
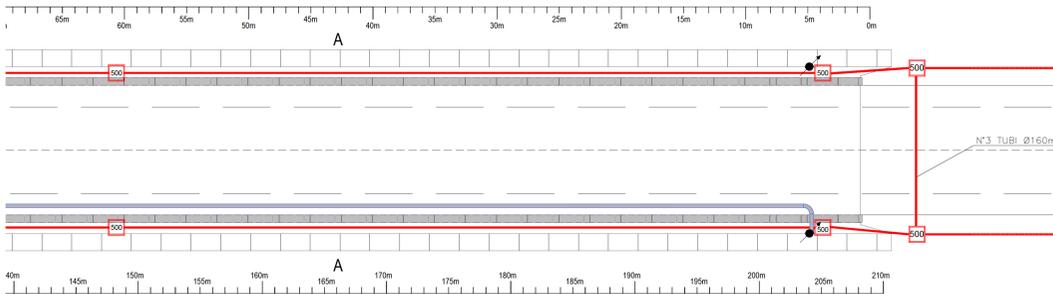




IMPIANTO DI DISTRIBUZIONE

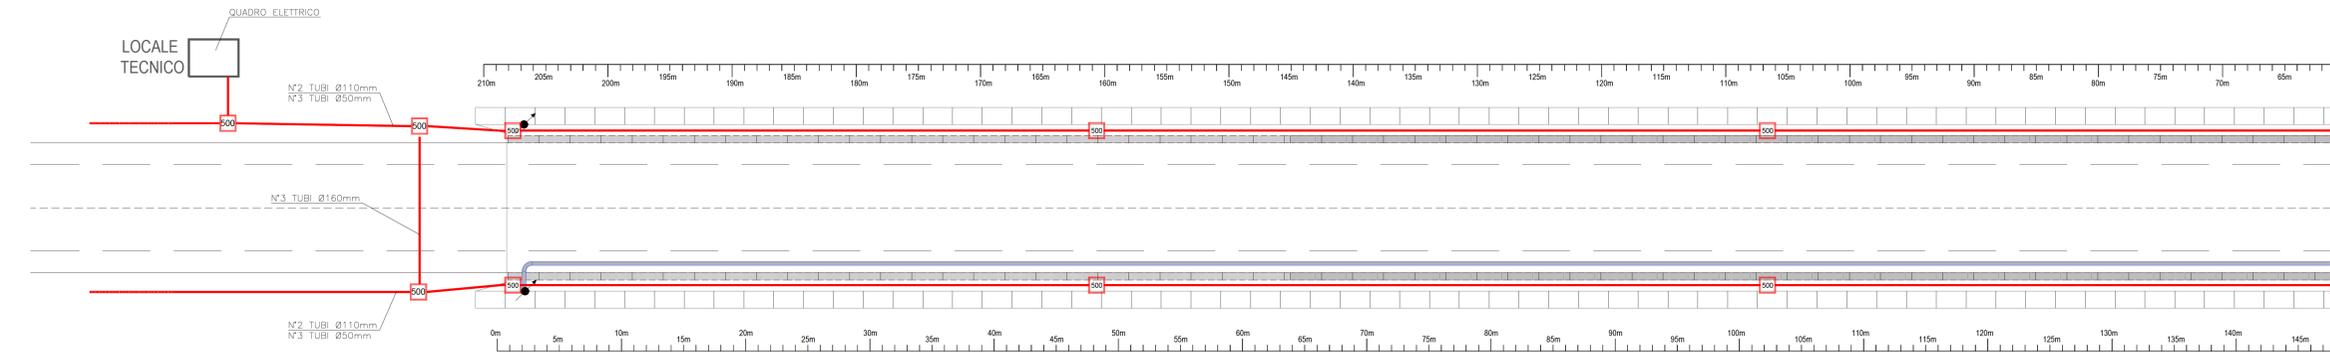

PIANO CAVI NEL SOTTOVIA

	CIRCUITO PERMANENTE - CAVO FOTOMI 0.6/1KV / FG162M16 0.6/1KV/ 4x4mm ²
	CIRCUITO RINFORZO 1 - CAVO FOTOMI 0.6/1KV / FG162M16 0.6/1KV/ 4x4mm ²
	CIRCUITO RINFORZO 2/3/4 - CAVO FOTOMI 0.6/1KV / FG162M16 0.6/1KV/ 4x4 - (CIRCUITO RINFORZO 2 L1-N / CIRCUITO RINFORZO 3 L2-N / CIRCUITO RINFORZO 4 L3-N)

IMPIANTO DI ILLUMINAZIONE

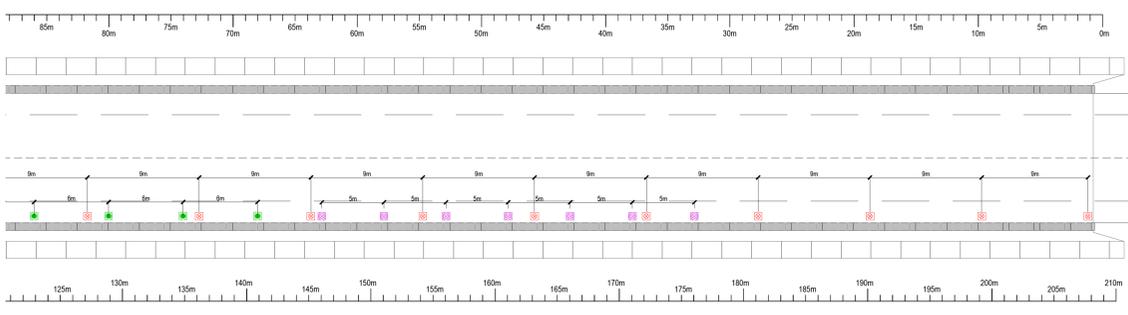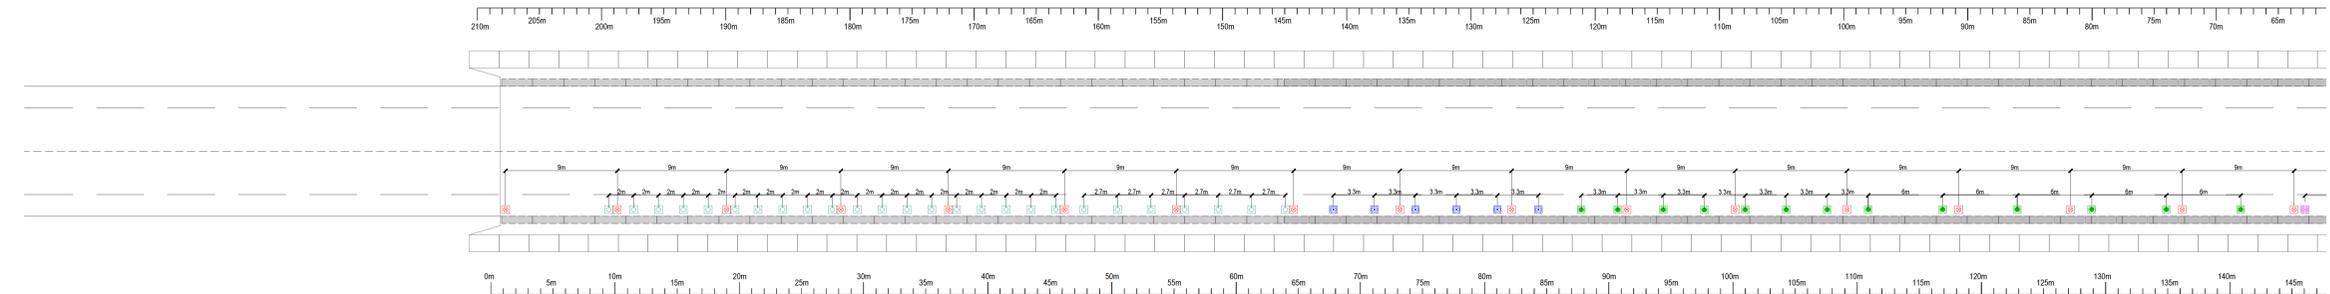

LEGENDA

IMPIANTO DISTRIBUZIONE	
SYMBOL	DESCRIZIONE
	TUBO IN POLIETILENE A COPPIA PARETE PER CAVODOTTO - DIAMETRO 160 MM
	POZZETTO REALIZZATO IN CEMENTO - DIM. INT. 50X50 CM ED ALTEZZA COMPRESA 45 + 60 CM - CARRABILE CARRINO PER POZZETTI - CLASSE C200 - IN GHISA SFERODIALE - PER POZZETTO 50X50 CM
	CANALINA PORTACAVI - IN ACCIAIO INOX AISI 316L - DIMENSIONI 300X70 MM
	SETTO SEPARATORE SPESORE 10/10 - IN ACCIAIO INOX AISI 316L
	SALTA CAVI CON N°3 TUBO IN POLIETILENE COPPIA PARETE - DIAMETRO 160 MM ANNEGGIATI NELLO STRATO DI SPRTIZ-BETON

APPARECCHI ILLUMINANTI	
SYMBOL	DESCRIZIONE
	PROIETTORE STRADALE - ILLUMINAZIONE PERMANENTE - 25LED - 58W
	PROIETTORE STRADALE - ILLUMINAZIONE RINFORZO - 9LED - 75W
	PROIETTORE STRADALE - ILLUMINAZIONE RINFORZO - 18LED - 149W
	PROIETTORE STRADALE - ILLUMINAZIONE RINFORZO - 36LED - 298W
	PROIETTORE STRADALE - ILLUMINAZIONE RINFORZO - 54LED - 447W

LEGENDA APPARECCHI ILLUMINANTI

CORPO ILLUMINANTE	REFERIMENTO	DESCRIZIONE
	PERMANENTE - 58W	PROIETTORE STRADALE - ILLUMINAZIONE PERMANENTE - 58W
	9LED - 75W	PROIETTORE STRADALE - ILLUMINAZIONE RINFORZO - 9LED - 75W
	18LED - 149W	PROIETTORE STRADALE - ILLUMINAZIONE RINFORZO - 18LED - 149W
	36LED - 298W	PROIETTORE STRADALE - ILLUMINAZIONE RINFORZO - 36LED - 298W
	54LED - 447W	PROIETTORE STRADALE - ILLUMINAZIONE RINFORZO - 54LED - 447W

CORPO ILLUMINANTE	REFERIMENTO	DESCRIZIONE
	PERMANENTE - 58W	PROIETTORE STRADALE - ILLUMINAZIONE PERMANENTE - 58W
	9LED - 75W	PROIETTORE STRADALE - ILLUMINAZIONE RINFORZO - 9LED - 75W
	18LED - 149W	PROIETTORE STRADALE - ILLUMINAZIONE RINFORZO - 18LED - 149W
	36LED - 298W	PROIETTORE STRADALE - ILLUMINAZIONE RINFORZO - 36LED - 298W
	54LED - 447W	PROIETTORE STRADALE - ILLUMINAZIONE RINFORZO - 54LED - 447W

Anas SpA
 Direzione Centrale Progettazione
 P.2602000340001 CIG 6524498068

GARA CA 08/15 - NUOVA SS 554 CAGLIARITANA
 ADEGUAMENTO DELL'ASSE ATTEZZATO URBANO ED ELIMINAZIONE DELLE INTERSEZIONI A RASO DAL KM 1+500 AL KM 11+850

OFFERTA TECNICA
IMPIANTI
IMPIANTO ILLUMINAZIONE
 Planimetria illuminazione svincolo sottovia SS125

CODICE PROGETTO: DPCA06D1501T00IMG4IMP PP14D
 CODICE ELABORATO: campo 1 campo 2 campo 3 campo 4 rev. SCALA DATA: 21/02/2018

ASTALDI
 PROGETTISTA INDICATO COSTITUENDO R.T.P.
 Caogruppo Mandataria R.T.P. Mandante Mandante
SWS **ASTALDI** ING. FRANCESCA LEO
 RESPONSABILE DELL'INTEGRAZIONE RESPONSABILE ELABORATO
 FRA LE PRESTAZIONI SPECIALISTICHE Ing. Paolo Cucino Ing. Paolo Cucino