


NOTA

OPERE A CARICO DEI COMUNI


LEGENDA IMPIANTO DI DISTRIBUZIONE MESSAGGI VARIABILI

SIMBOLO	DESCRIZIONE
	PANNELLO MESSAGGIO VARIABILE ALFANUMERICO 3x15 h=400 mm
	PANNELLO MESSAGGIO VARIABILE ALFANUMERICO 4x15 h=210 mm
	ARMADIO STRADALE PMV
	CAVO OTTICO PER ESTERNO/INTERNO - 8 FIBRE
	TUBO IN POLIETILENE A DOPPIA PARETE PER CAVIDOTTO - DIAMETRO 110 MM
	POZZETTO REALIZZATO IN CEMENTO - DIM. INT. 50x50 CM ED ALTEZZA COMPRESA 45 + 60 CM - CARRABILE CHIUSO PER POZZETTI - CLASSE C250 - IN GHISA SFERODIALE - PER POZZETTO 50x50 CM

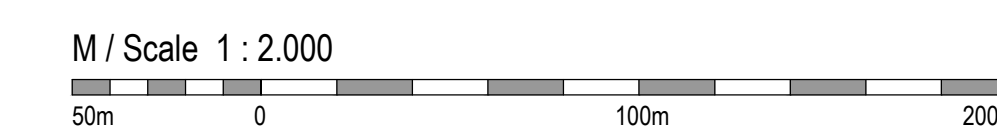

SISTEMA SEGNALETICO PMV

SEDE OPERATIVA (NON PRESENTE IN PROGETTO)

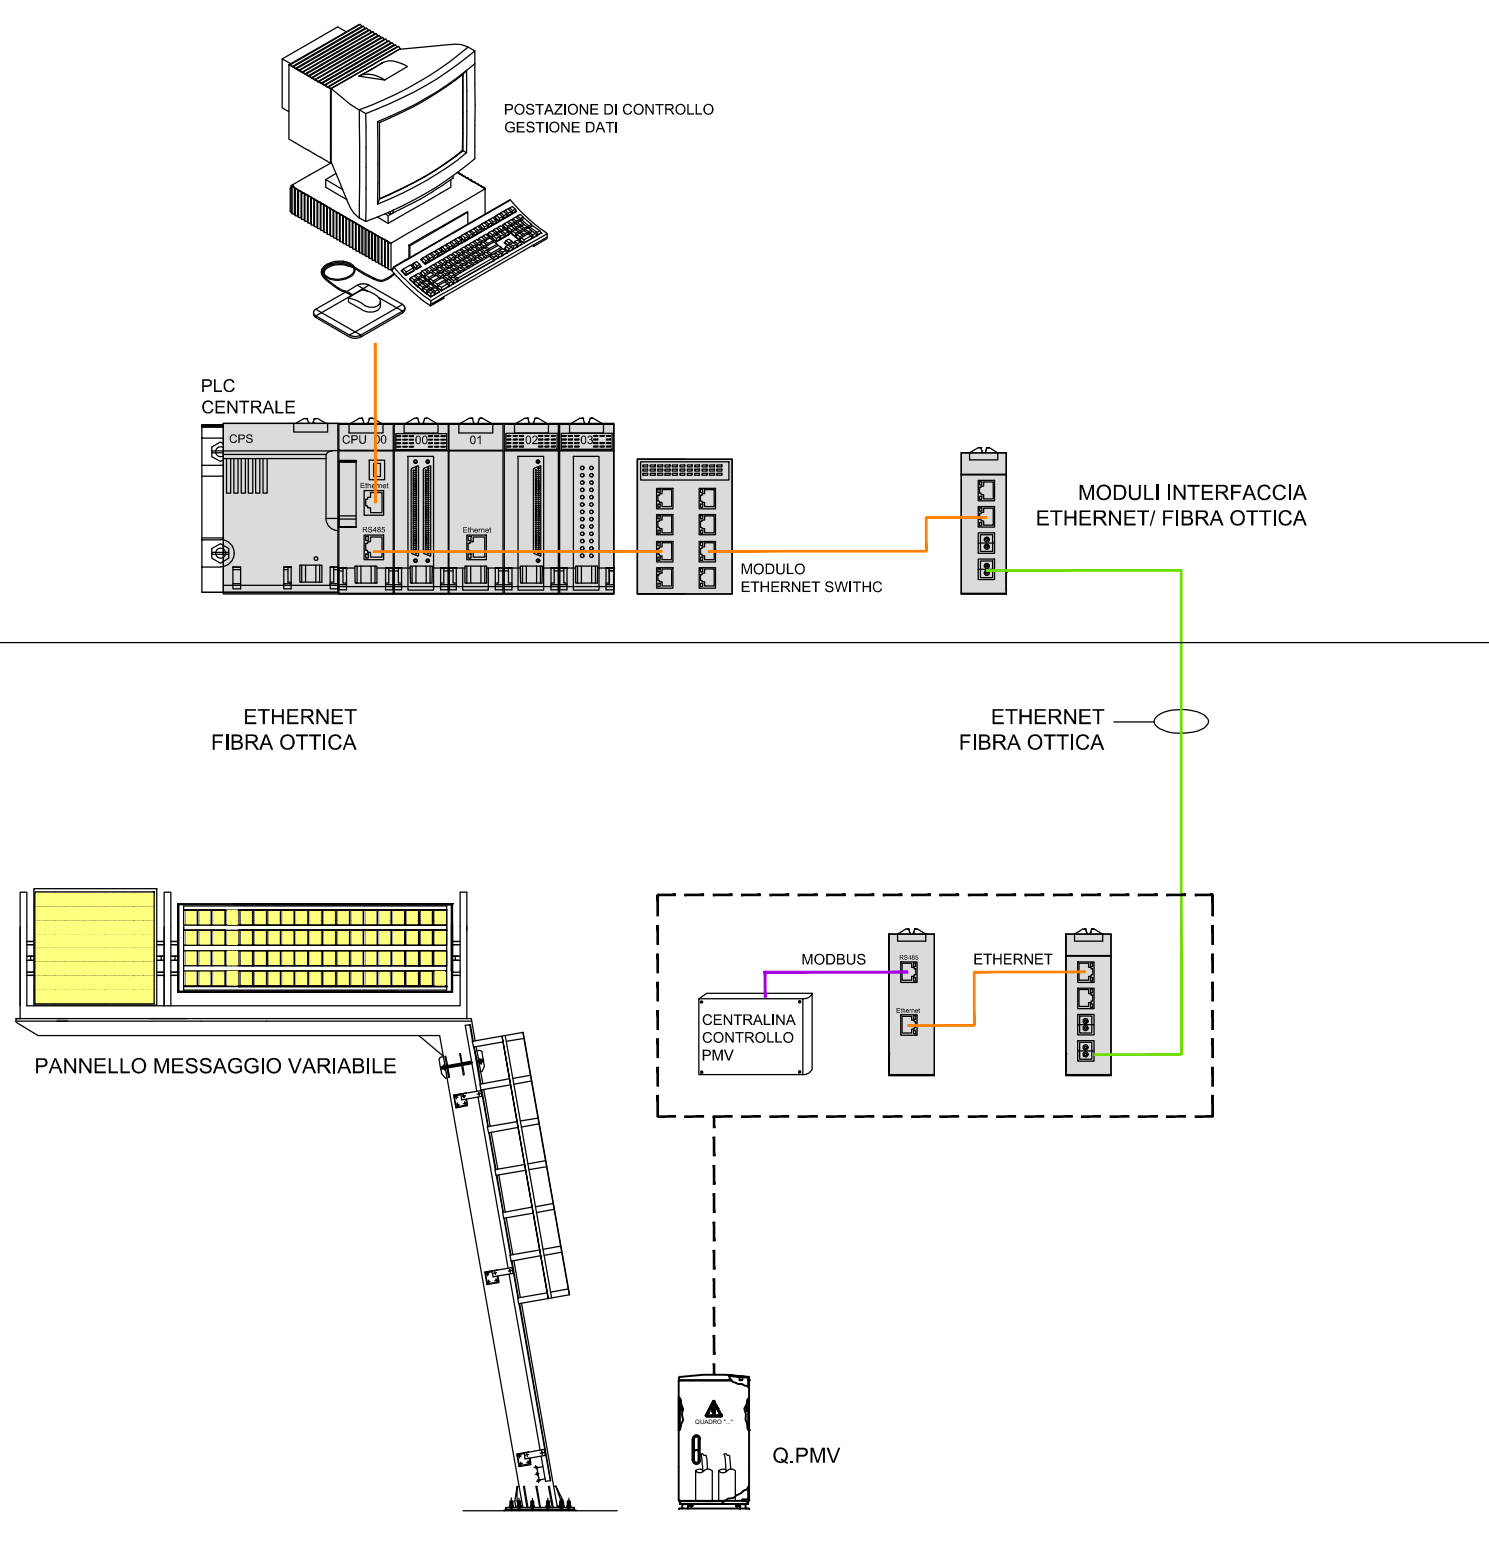

**Anas SpA**  
Direzione Centrale Progettazione

GARA CA 08/15 - NUOVA SS 554 CAGLIARITANA ADEGUAMENTO DELL'ASSE ATTEZZATO URBANO ED ELIMINAZIONE DELLE INTERSEZIONI A RASO DAL KM 1+500 AL KM 11+850

**OFFERTA TECNICA**

**IMPIANTI**  
**IMPIANTO DI SEGNALEZIONE STRADALE**  
Impianto segnalazione Pannelli Messaggi Variabili  
Tav. 1 di 4

CODICE PROGETTO	progetto	numero	CODICE ELABORATO	campi 1	campi 2	campi 3	campi 4	SCALA	DATA	CODICE ELABORATO
DPCA06D	1501	T00	IM05	IMP	DT01	C		1:2000	21/02/18	14.56

CONCORRENTE:

**ASTALDI**

PROGETTISTA INDICATO COSTITUENDO R.T.P.  
Capogruppo Mandataria R.T.P. Mandante Mandante

**SWS** **ASTALDI** **ING. FRANCESCA LEO**

RESPONSABILE DELL'INTEGRAZIONE FRA LE PRESTAZIONI SPECIALISTICHE Ing. Paolo Cucino RESPONSABILE ELABORATO Ing. Paolo Cucino