


NOTA

OPERE A CARICO DEI COMUNI


LEGENDA IMPIANTO DI DISTRIBUZIONE MESSAGGI VARIABILI

SIMBOLO	DESCRIZIONE
	PANNELLO MESSAGGIO VARIABILE ALFANUMERICO 3x15 h=400 mm
	PANNELLO MESSAGGIO VARIABILE ALFANUMERICO 4x15 h=210 mm
	ARMADIO STRADALE PMV
	CAVO OTTICO PER ESTERNO/INTERNO - 8 FIBRE
	TUBO IN POLIETILENE A DOPPIA PARETE PER CAVIDOTTO - DIAMETRO 110 MM
	POZZETTO REALIZZATO IN CEMENTO - DIM. INT. 50X50 CM ED ALTEZZA COMPRESA 45 + 60 CM - CARRABILE CHIUSURO PER POZZETTI - CLASSE C250 - IN GHISA SFERODIALE - PER POZZETTO 50X50 CM

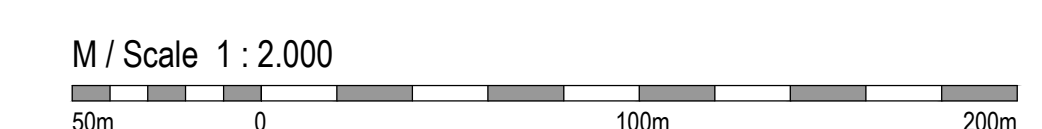

SISTEMA SEGNALETICO PMV

SEDE OPERATIVA (NON PRESENTE IN PROGETTO)

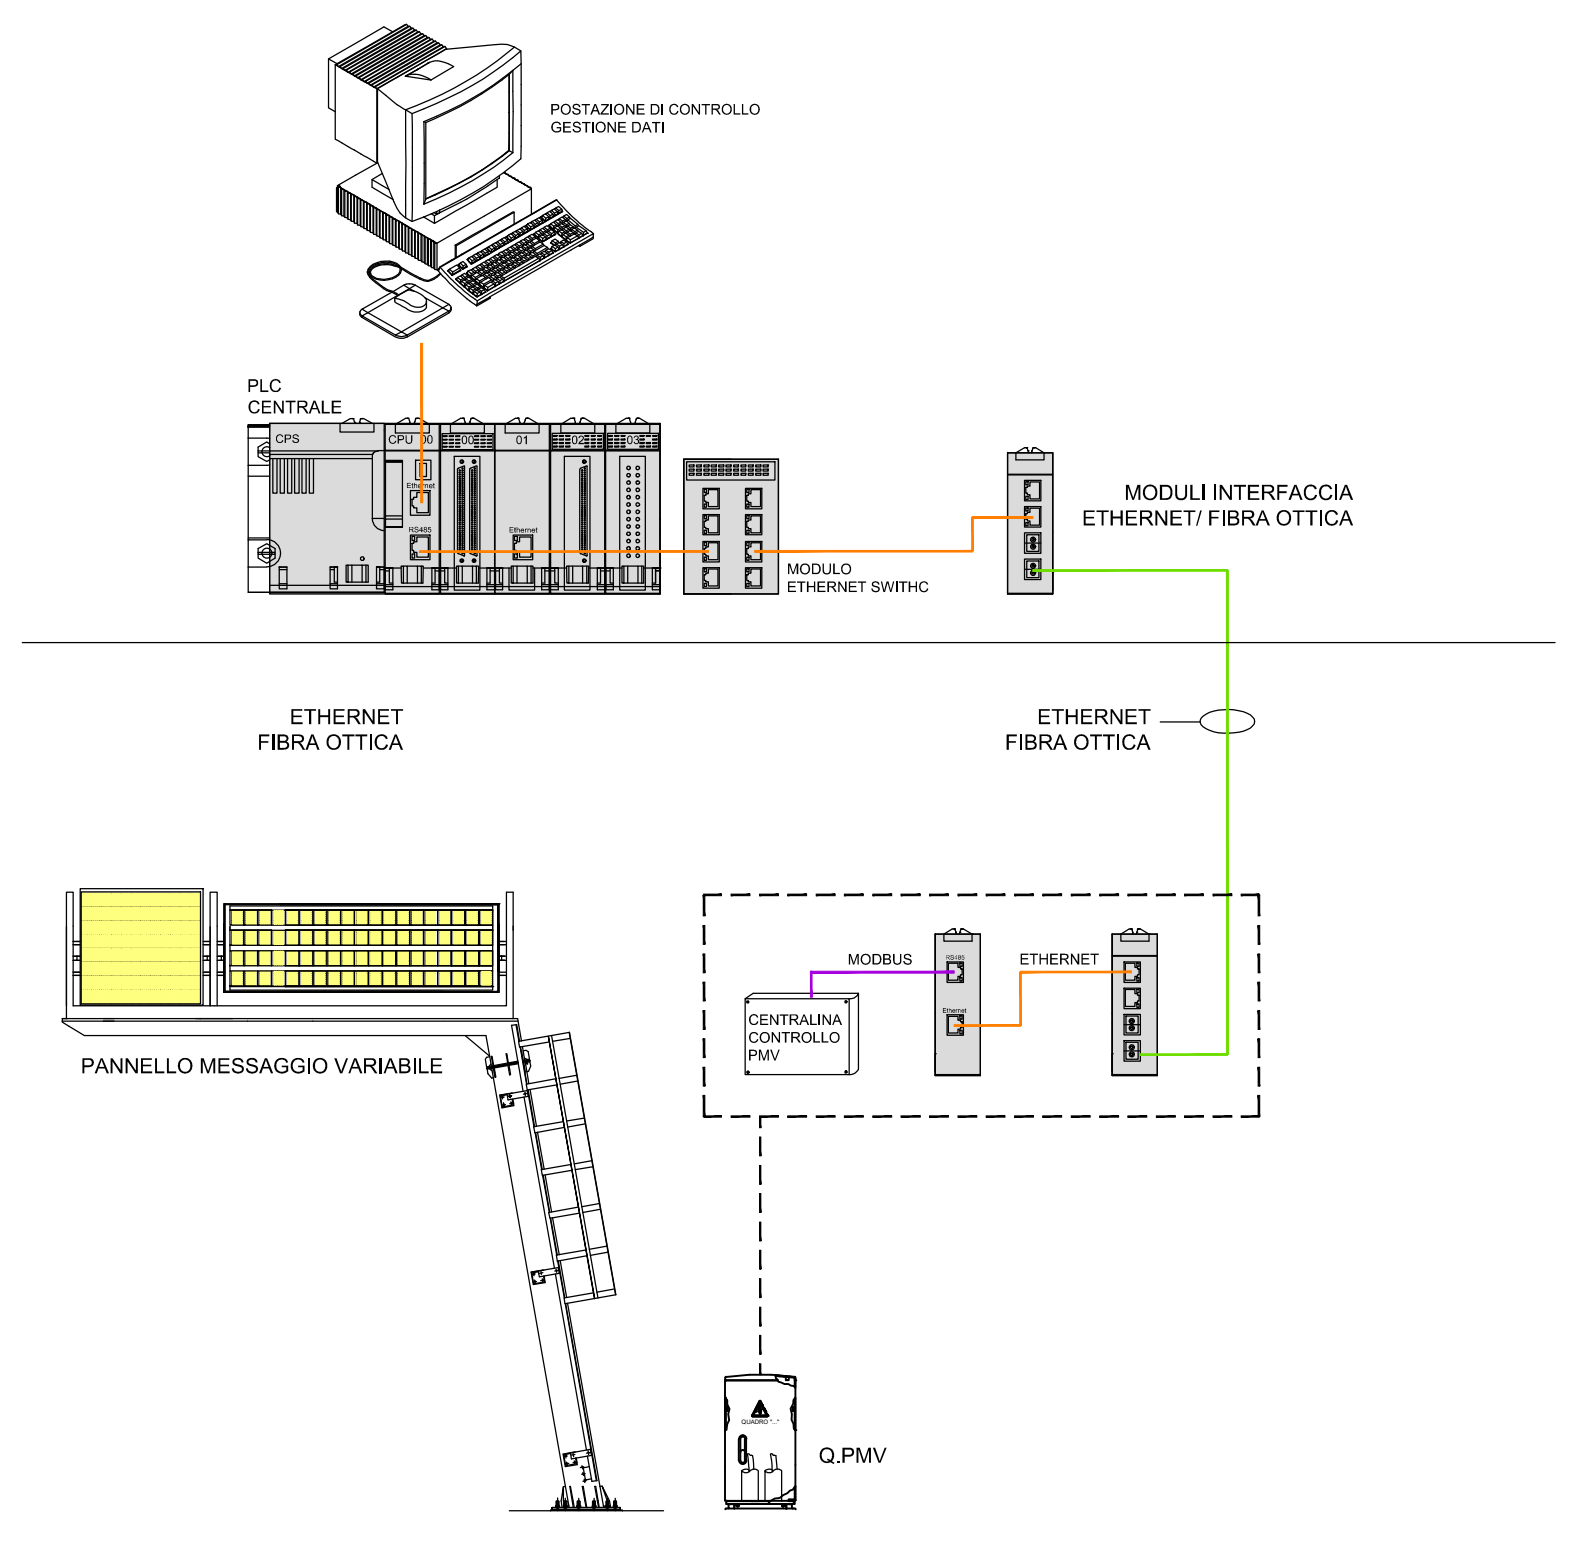

Anas SpA
Direzione Centrale Progettazione

GARA CA 08/15 - NUOVA SS 554 CAGLIARITANA
ADEGUAMENTO DELL'ASSE ATTREZZATO URBANO ED ELIMINAZIONE DELLE INTERSEZIONI A RASO DAL KM 1+500 AL KM 11+850

OFFERTA TECNICA

IMPIANTI
IMPIANTO DI SEGNALAZIONE STRADALE
Impianto segnalazione Pannelli Messaggi Variabili
Tav. 2 di 4

CODICE PROGETTO	progetto	numero	CODICE ELABORATO	campo 1	campo 2	campo 3	campo 4	SCALA	DATA	CODICE ELABORATO DI CANTIERA
DP CA 08/15	1501	T00	IM05	IMP	DT02	C		1:2000	21/02/18	14.57

CONCORRENTE:

ASTALDI

PROGETTISTA INDICATO COSTITUENDO R.T.P.
Capogruppo Mandataria R.T.P. Mandante Mandante

SWS **ASTALDI** ING. FRANCESCA LEO

RESPONSABILE DELL'INTEGRAZIONE
FRA LE PRESTAZIONI SPECIALISTICHE
Ing. Paolo Cucino

RESPONSABILE ELABORATO
Ing. Paolo Cucino