



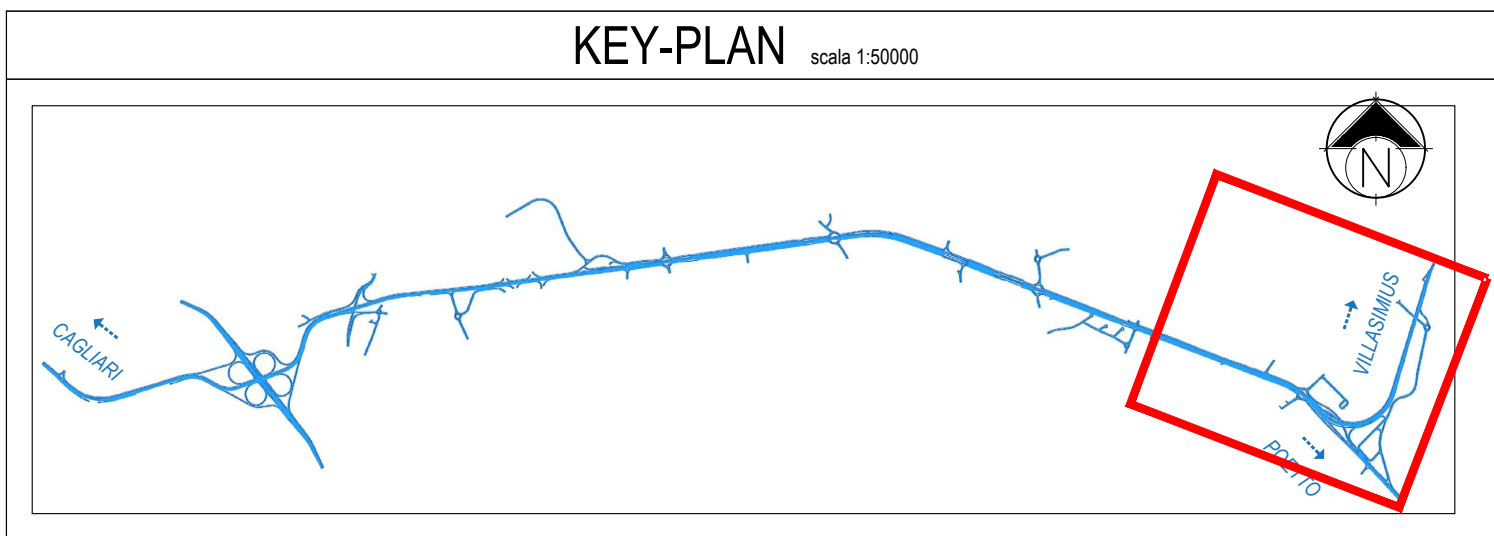

PLANIMETRIA RILIEVO INTERFERENZE IDRICO/FOGNARIE
Tav. 6 di 6 scala 1:2000

LEGENDA	
Rete Acquedotto	 Interferenza idrica  Scheda idrica
Rete Fognaria	 Interferenza fognaria  Scheda fognaria

M / Scale 1:2.000

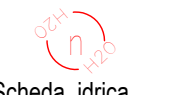

GARA CA 08/15 - NUOVA SS 554 CAGLIARITANA
ADEGUAMENTO DELL'ASSE ATTREZZATO URBANO ED ELIMINAZIONE
DELLE INTERSEZIONI A RASO DAL KM 1+500 AL KM 11+850

PROGETTO DEFINITIVO
ASSE STRADALE PRINCIPALE
INTERFERENZE SOTTOSERVIZI
INDIVIDUAZIONE INTERFERENZE
Planimetra rilievo delle interferenze idrico/fognarie Tav. 6 di 6

CODICE PROGETTO		CODICE ELABORATO		SCALA		DATA
progetto	liv.	numero	campo 1	campo 2	campo 3	camp 4
DPCA 06	D	1501	T00	IN01	INT	PP06
						C
						1:2000
						30/11/19
						15.6

CONCORRENTE:



PROGETTISTA INDICATO COSTITUENDO R.T.P.
Capogruppo Mandataria R.T.P. **SWS** Mandante **ASTALDI** Mandante **ING. FRANCESCA LEO**
RESPONSABILE DELL'INTEGRAZIONE FRA LE PRESTAZIONI SPECIALISTICHE Ing. Paolo Cucino RESPONSABILE ELABORATO Ing. Paolo Cucino