


PLANIMETRIA RILIEVO INTERFERENZE TELEFONIA/FIBRA OTTICA
Tav. 6 di 6 scala 1:2000



LEGENDA

	Opere a carico dei comuni		Fibra ottica
	TELA Telecom aerea		Scheda interferenza rame
	TELI Telecom interrata		Scheda interferenza F.O.

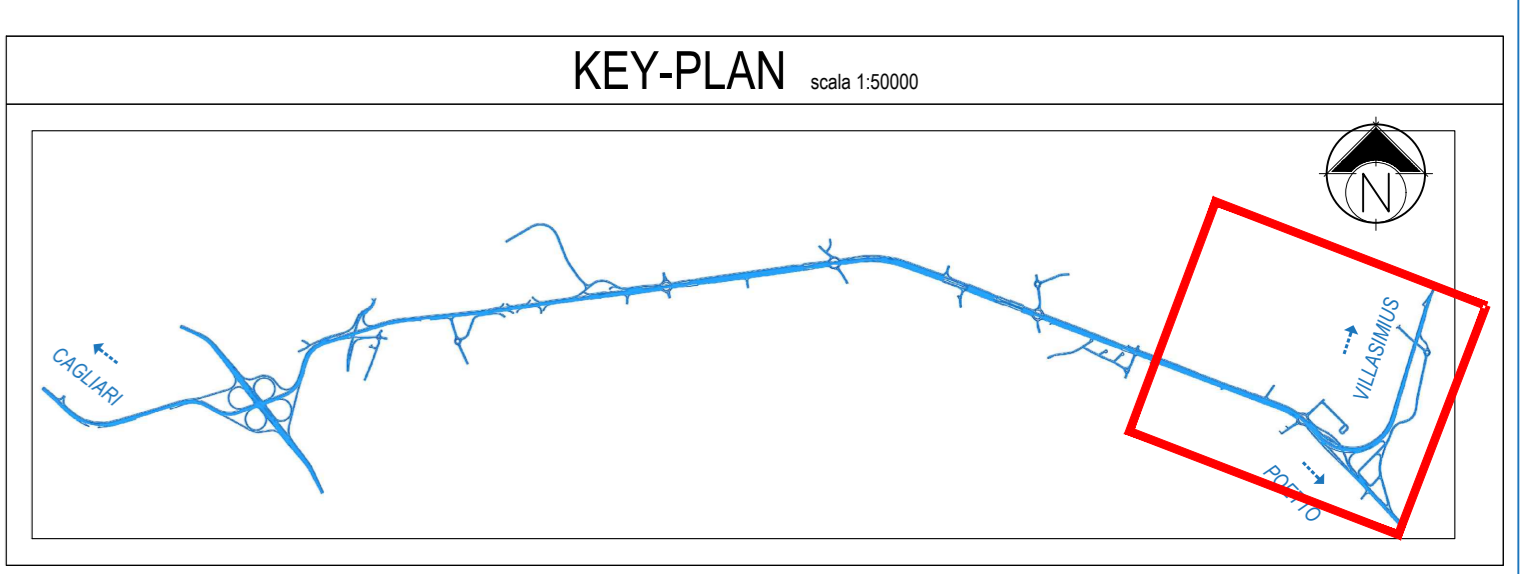

Anas SpA
Direzione Centrale Progettazione
Cap. P362000040001 C.G. 652449688

GARA CA 08/15 - NUOVA SS 554 CAGLIARITANA
ADEGUAMENTO DELL'ASSE ATTREZZATO URBANO ED ELIMINAZIONE DELLE INTERSEZIONI A RASO DAL KM 1+500 AL KM 11+850

PROGETTO DEFINITIVO
ASSE STRADALE PRINCIPALE
INTERFERENZE SOTTOSERVIZI
INDIVIDUAZIONE INTERFERENZE
Planimetria rilievo interferenze Telefonica/Fibre Ottiche Tav. 6 di 6

CODICE PROGETTO		CODICE ELABORATO				SCALA	DATA
progetto	liv.	numero	campo 1	campo 2	campo 3	campo 4	rev.
DPCA 06 D	1	501	T00	IN01	INT	PP18	C
							1:2000
							30/11/19
							15.18

CONCORRENTE:

ASTALDI

PROGETTISTA INDICATO COSTITUENDO R.T.P.
Capogruppo Mandataria R.T.P. Mandante Mandante

SWS **ASTALDI** ING. FRANCESCA LEO

RESPONSABILE DELL'INTEGRAZIONE FRA LE PRESTAZIONI SPECIALISTICHE Ing. Paolo Cucino RESPONSABILE ELABORATO Ing. Paolo Cucino