


PLANIMETRIA RILIEVO INTERFERENZE ALTRI IMPIANTI
Tav. 1 di 6 scala 1:200

KEY-PLAN scala 1:5000

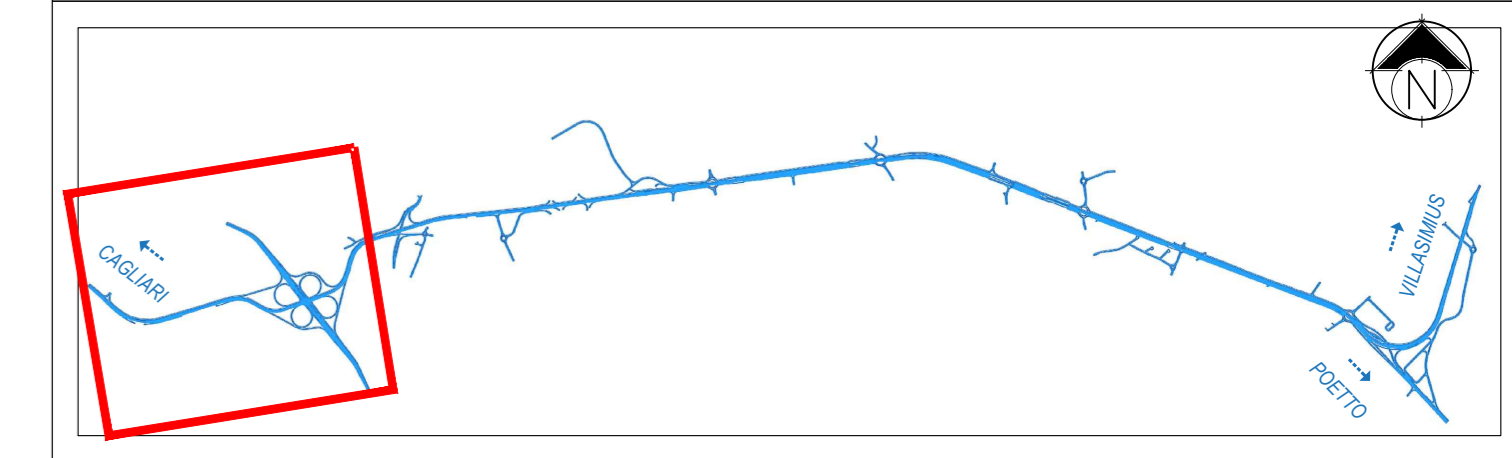

LEGENDA

- Opere a carico dei comuni
- Interferenza Ente acque Sardegna
- INT n Interferenza illum. pubblica
- INT n Interferenza GAS
- INT n Interferenza H2O
- Impianto semaforico
- Scheda interferenza illum. pubblica
- Scheda interferenza GAS
- Scheda interferenza Imp. semaforico
- Scheda interferenza rete H2O



GARA CA 08/15 - NUOVA SS 554 CAGLIARITANA
ADEGUAMENTO DELL'ASSE ATTREZZATO URBANO ED ELIMINAZIONE
DELLE INTERSEZIONI A RASO DAL KM 1+500 AL KM 11+850

PROGETTO DEFINITIVO
ASSE STRADALE PRINCIPALE
INTERFERENZE SOTTOSERVIZI
INDIVIDUAZIONE INTERFERENZE
Planimetria rilievo interferenze Altri Impianti Tav. 1 di 6

CODICE PROGETTO		CODICE ELABORATO				SCALA	DATA
progetto	liv.	numero	campo 1	campo 2	campo 3	campo 4	rev.
DPCA 06 D	1	1501	T00	IN01	INT	PP19	C
							1:2000 30/11/19



PROGETTISTA INDICATO COSTITUENDO R.T.P.
Capogruppo Mandataria R.T.P. Mandante Mandante

SWS **ASTALDI** ING. FRANCESCA LEO

RESPONSABILE DELL'INTEGRAZIONE FRA LE PRESTAZIONI SPECIALISTICHE Ing. Paolo Cucino RESPONSABILE ELABORATO Ing. Paolo Cucino