



PLANIMETRIA ESPROPRI  
TAV. 2 di 6  
Scala 1:2000

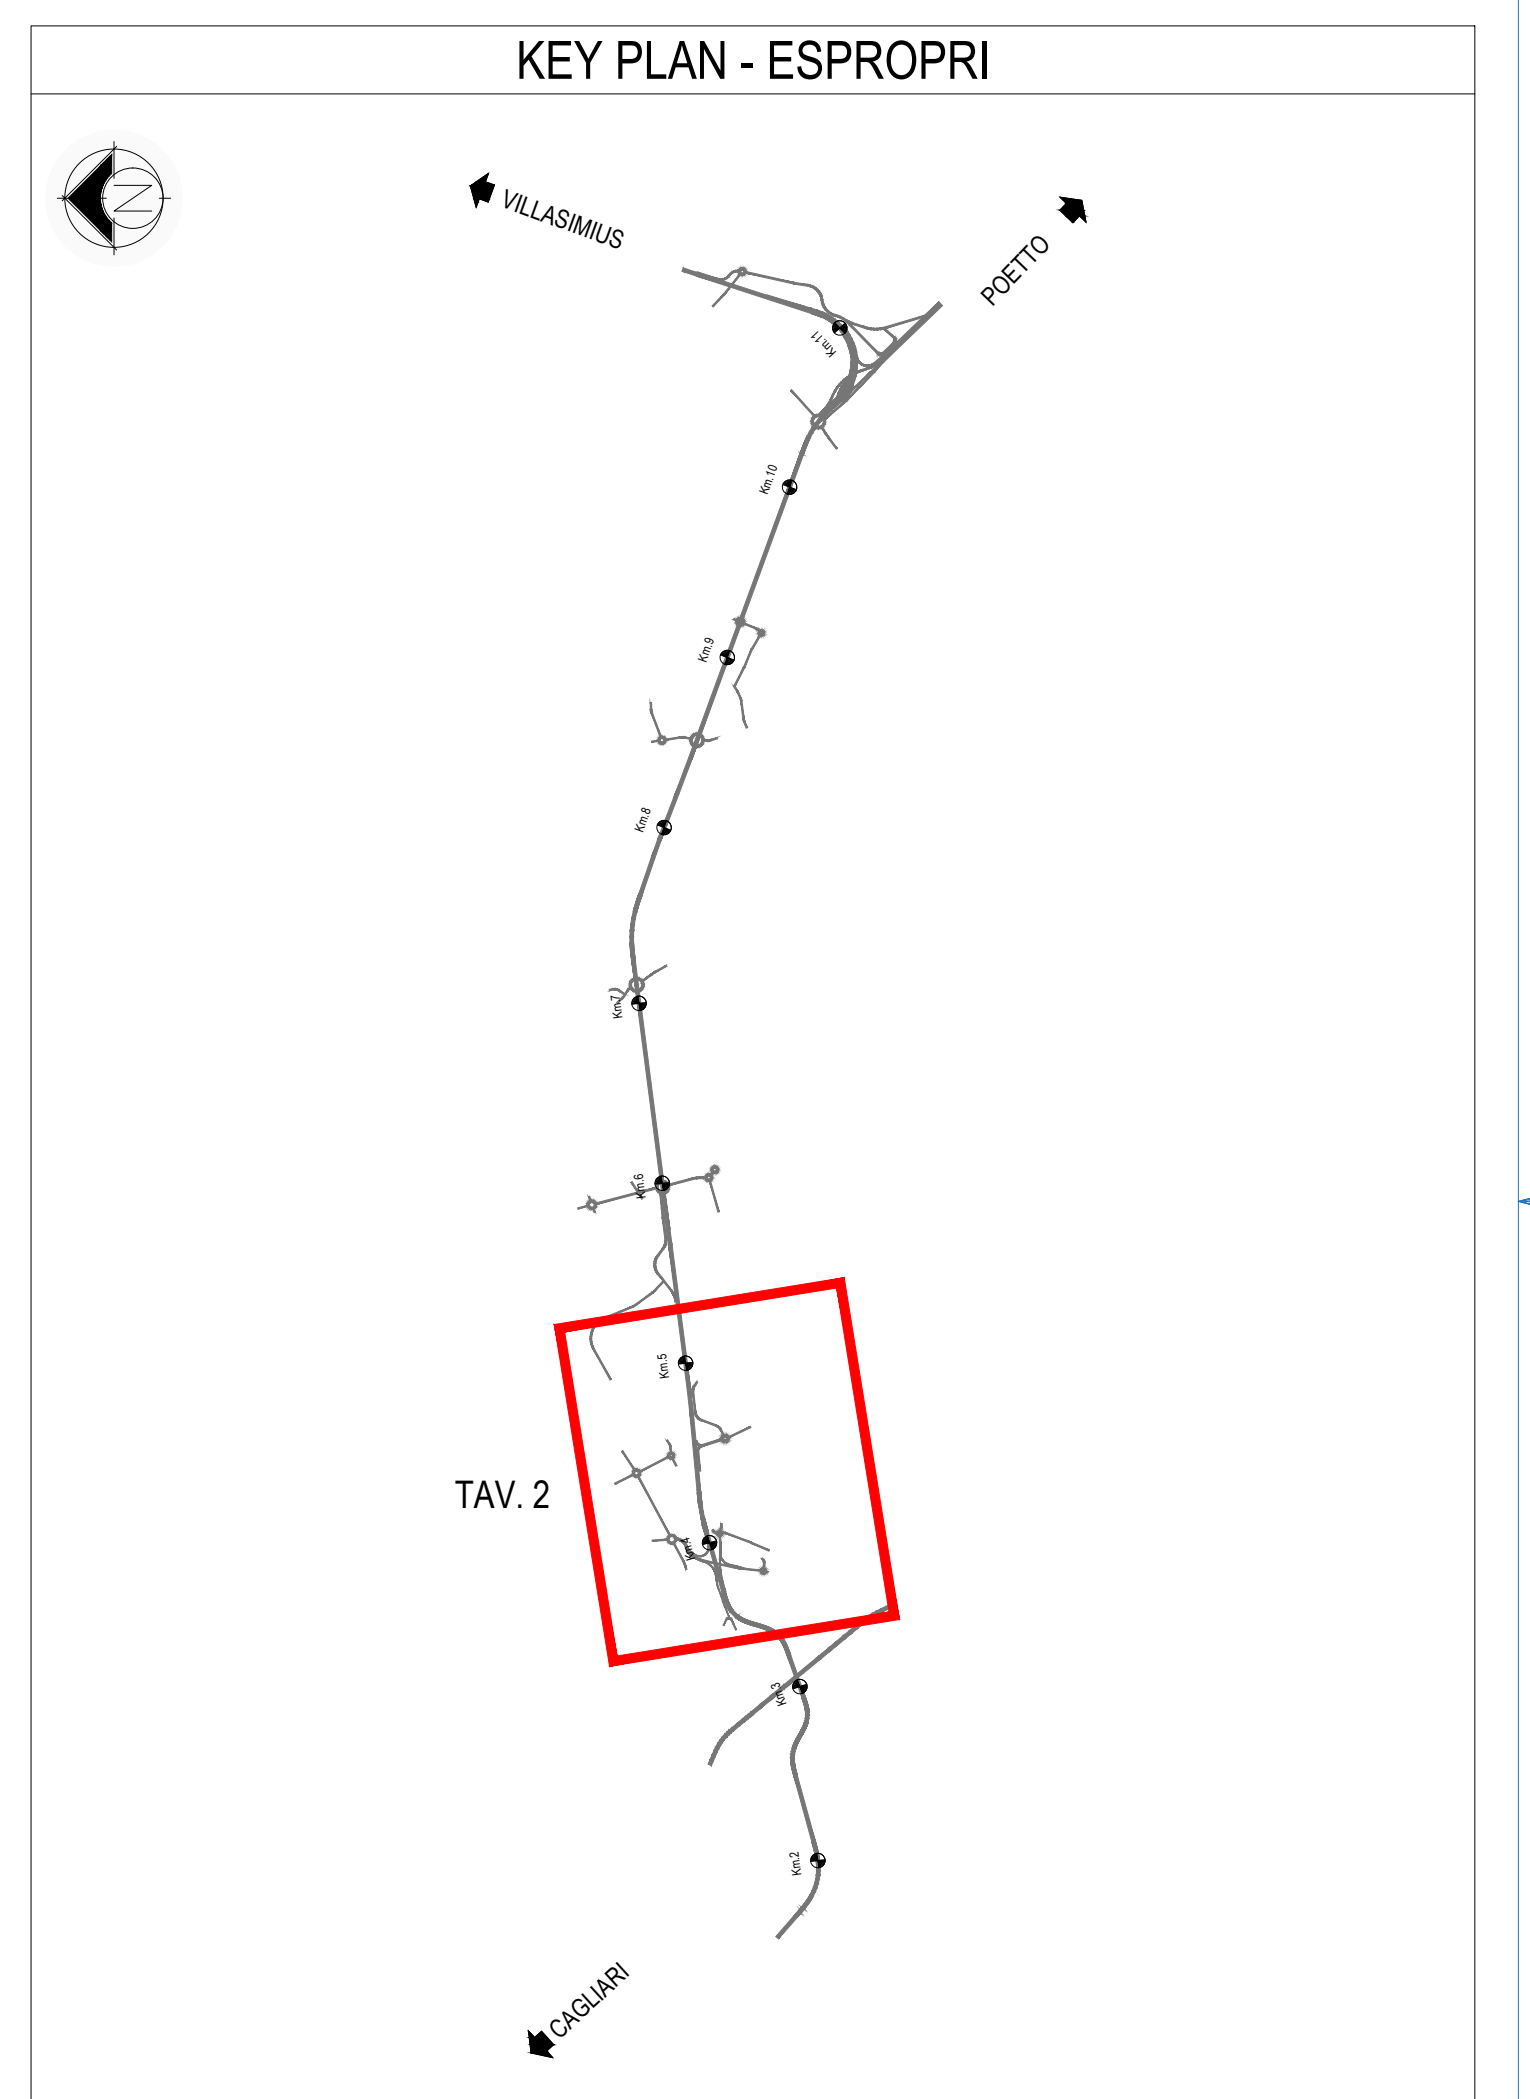

**LEGENDA**

- AREE ESPROPRIO DEFINITIVO
- AREE OCCUPATE TEMPORANEAMENTE
- - - LIMITE FASCIA DI RISPETTO
- - - CONFINE COMUNALE
- - - LIMITE FOGLIO

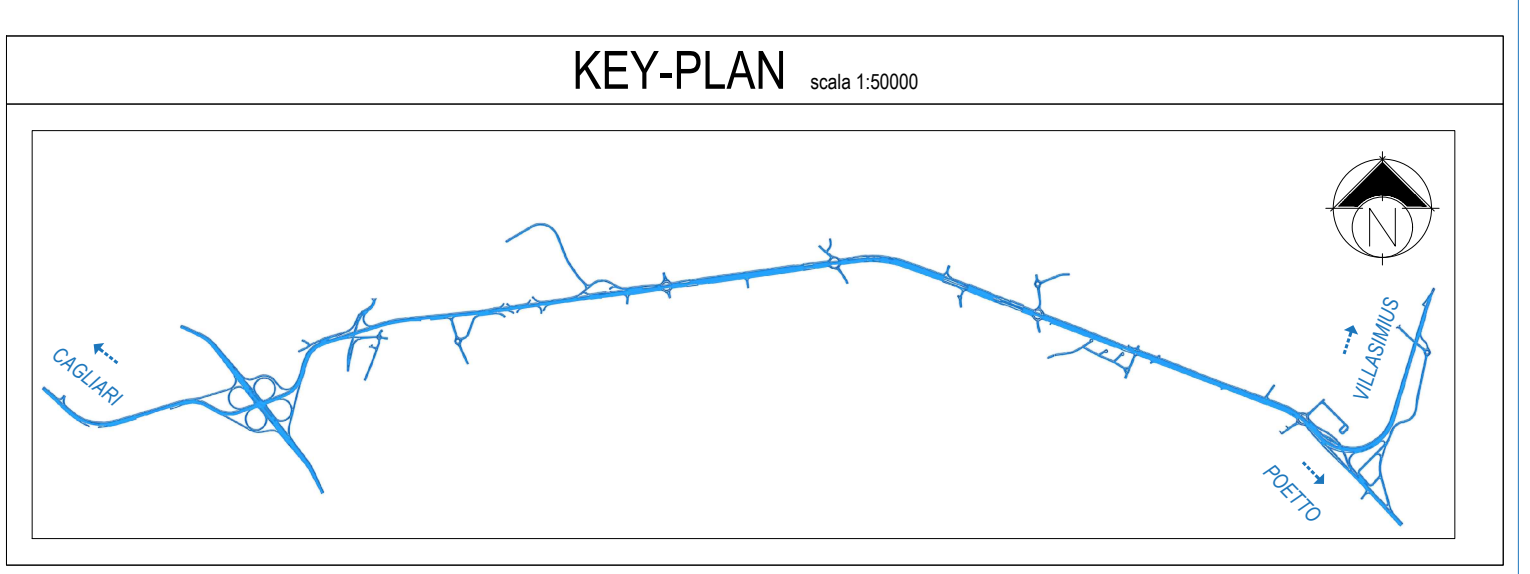

**Anas SpA**  
Direzione Centrale Progettazione  
Cap. P366200040001 CIG 653449686B

GARA CA 08/15 - NUOVA SS 554 CAGLIARITANA  
ADEGUAMENTO DELL'ASSE ATTREZZATO URBANO ED ELIMINAZIONE  
DELLE INTERSEZIONI A RASO DAL KM 1+500 AL KM 11+850

**PROGETTO DEFINITIVO**  
**ASSE STRADALE PRINCIPALE**  
**ESPROPRI**

Planimetria - Tav. 2 di 6

CODICE PROGETTO		CODICE ELABORATO				SCALA	DATA
progetto	liv. numero	campo 1	campo 2	campo 3	campo 4	rev.	
DPCA 06	D 1501	T00	ES00	ESP	PP02	D	1:2000 03/05/2019

CONCORRENTE:

**ASTALDI**

PROGETTISTA INDICATO COSTITUENDO R.T.P.

Capogruppo Mandataria R.T.P. Mandante Mandante

**SWS** **ASTALDI** ING. FRANCESCA LEO

RESPONSABILE DELL'INTEGRAZIONE  
FRA LE PRESTAZIONI SPECIALISTICHE  
Ing. Paolo Cucino

RESPONSABILE ELABORATO  
Ing. Paolo Cucino