



PLANIMETRIA ESPROPRI
TAV. 3 di 6
scala 1:2000

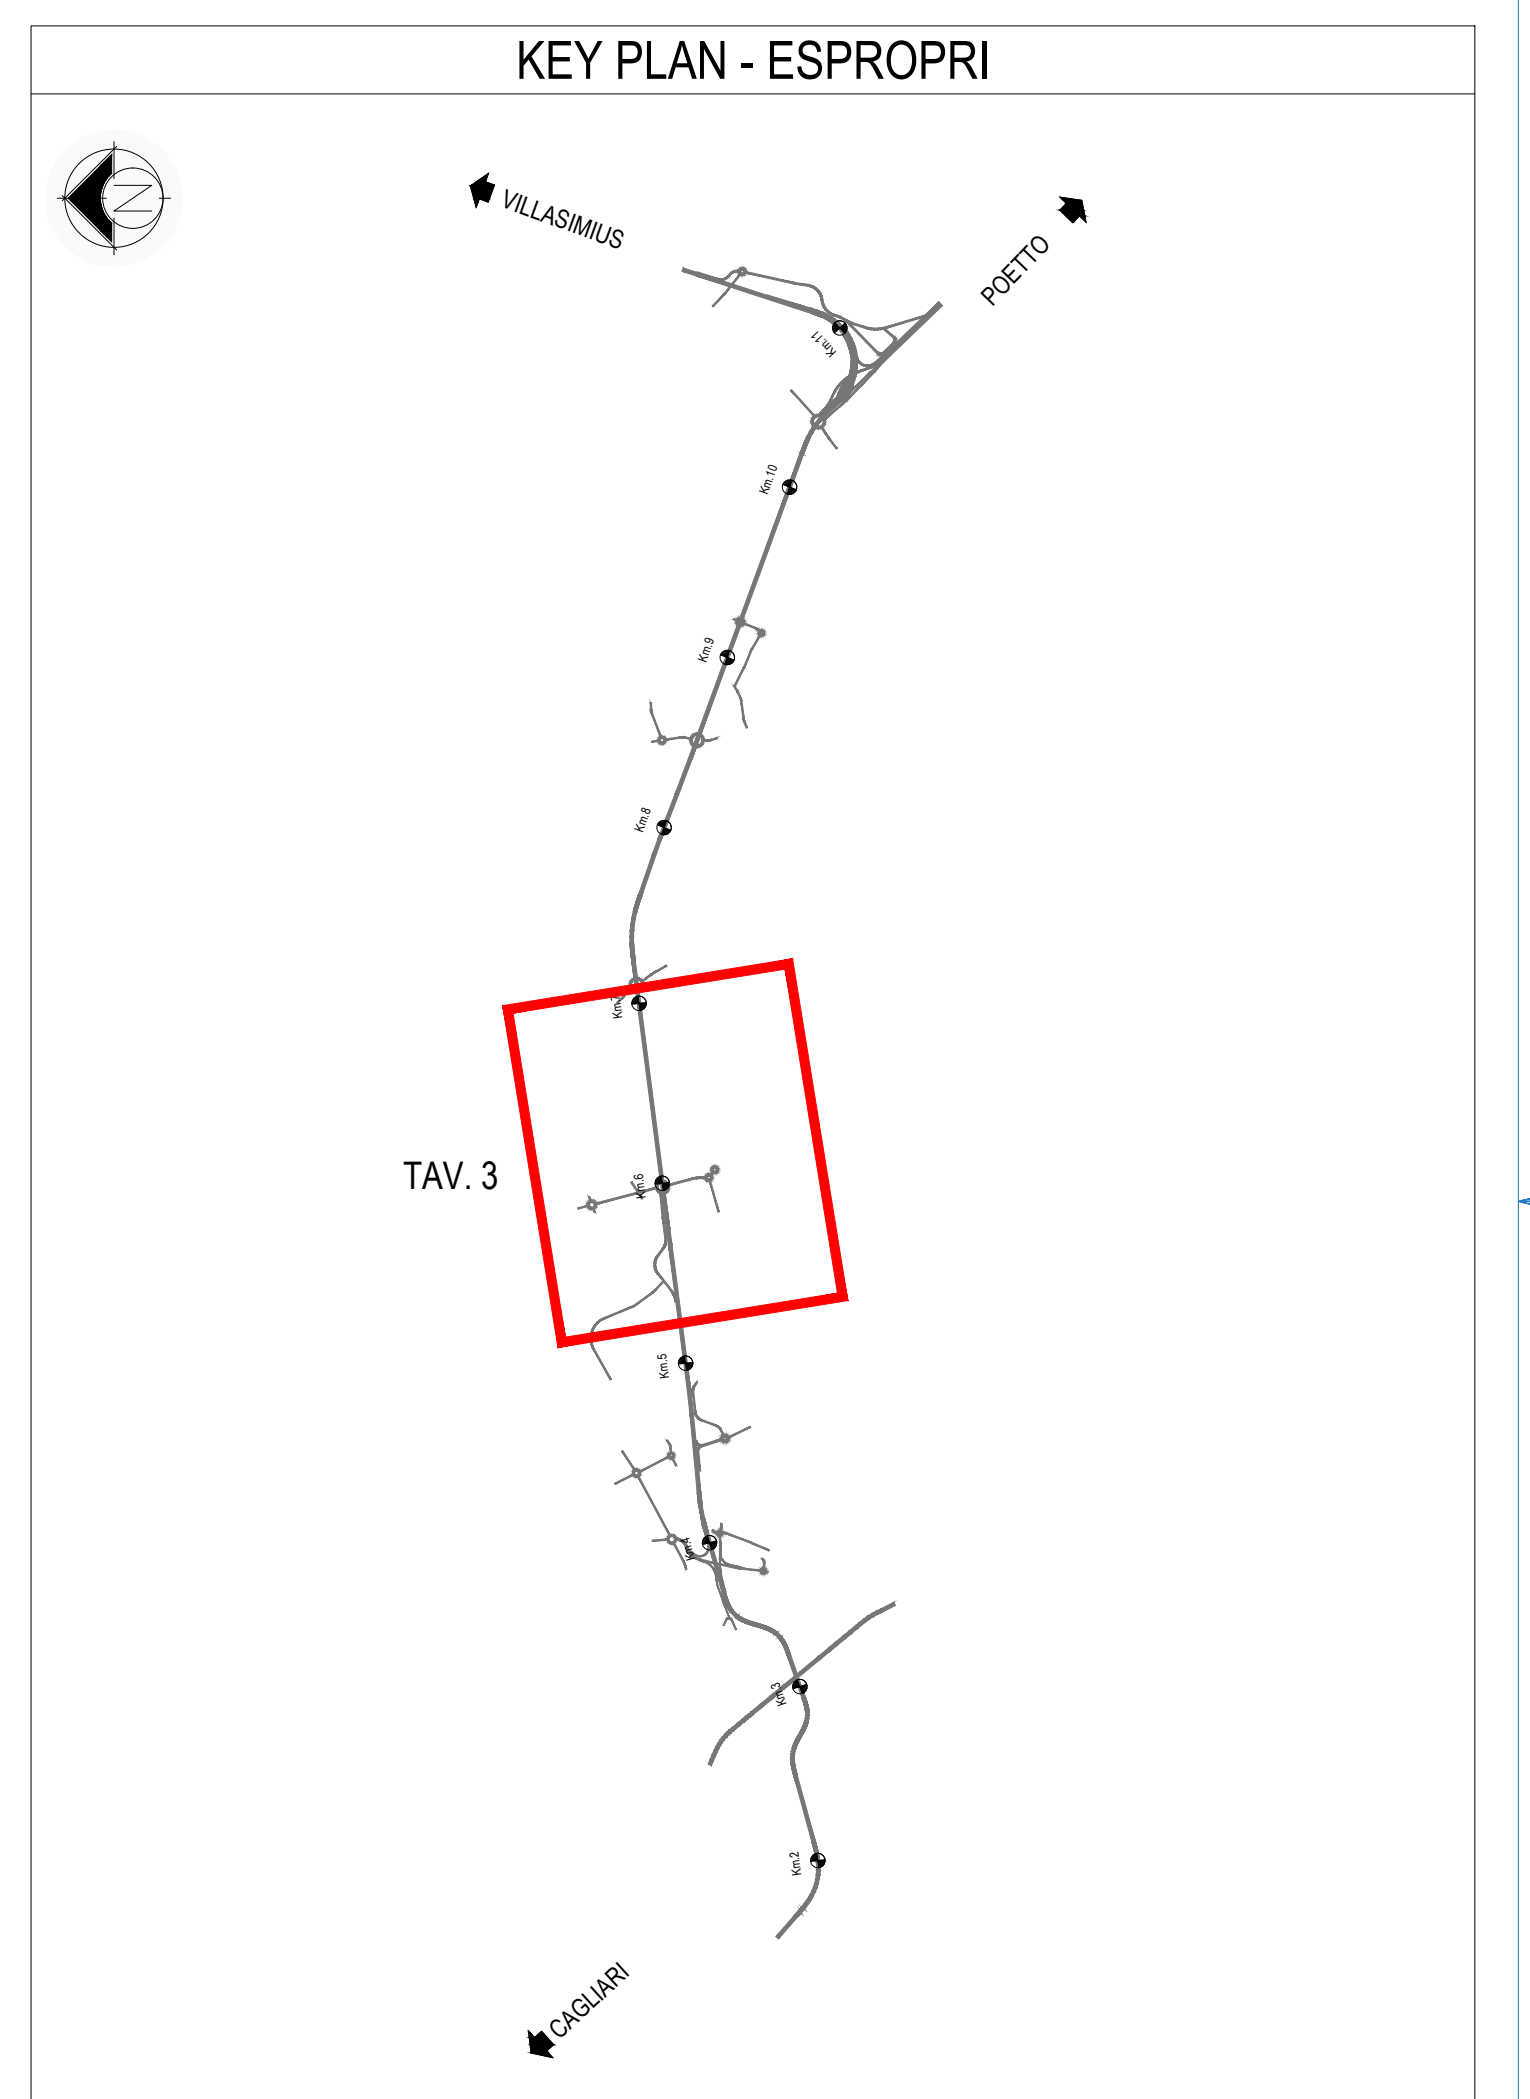

LEGENDA

- AREE ESPROPRIO DEFINITIVO
- AREE OCCUPATE TEMPORANEAMENTE
- LIMITE FASCIA DI RISPETTO
- - - CONFINE COMUNALE
- - - LIMITE FOGLIO

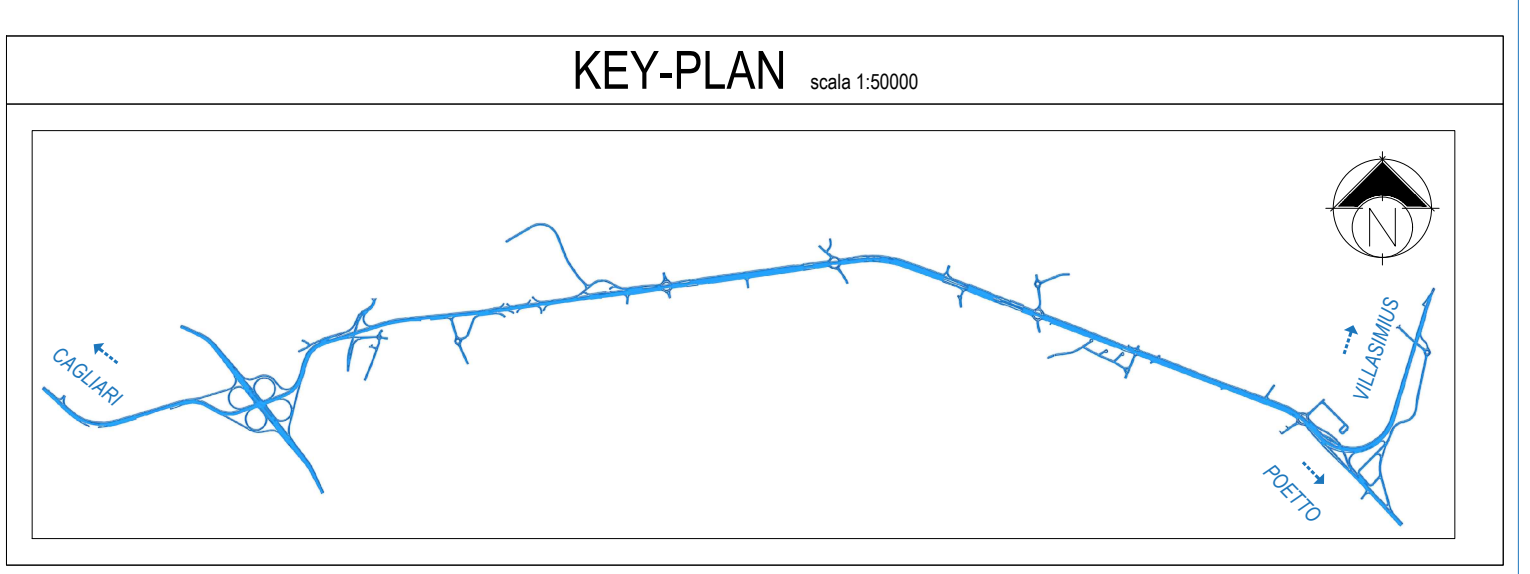

Anas SpA
Direzione Centrale Progettazione
CAG 1362000040001 CAG 6534496868

GARA CA 08/15 - NUOVA SS 554 CAGLIARITANA
ADEGUAMENTO DELL'ASSE ATTREZZATO URBANO ED ELIMINAZIONE
DELLE INTERSEZIONI A RASO DAL KM 11+500 AL KM 11+850

PROGETTO DEFINITIVO
ASSE STRADALE PRINCIPALE ESPROPRI

Planimetria - Tav. 3 di 6

CODICE PROGETTO		CODICE ELABORATO				SCALA	DATA
progetto	liv. numero	campo 1	campo 2	campo 3	campo 4	rev.	
DPCA 06	D 1501	T00	ES00	ESP	PP03	D	1:2000 03/05/2019

CONCORRENTE:

ASTALDI

PROGETTISTA INDICATO COSTITUENDO R.T.P.

Capogruppo Mandataria R.T.P.	Mandante	Mandante
SWS	ASTALDI	ING. FRANCESCA LEO
RESPONSABILE DELL'INTEGRAZIONE FRA LE PRESTAZIONI SPECIALISTICHE Ing. Paolo Cucino	RESPONSABILE ELABORATO Ing. Paolo Cucino	