



PLANIMETRIA ESPROPRI
TAV. 5 di 6
scala 1:2000

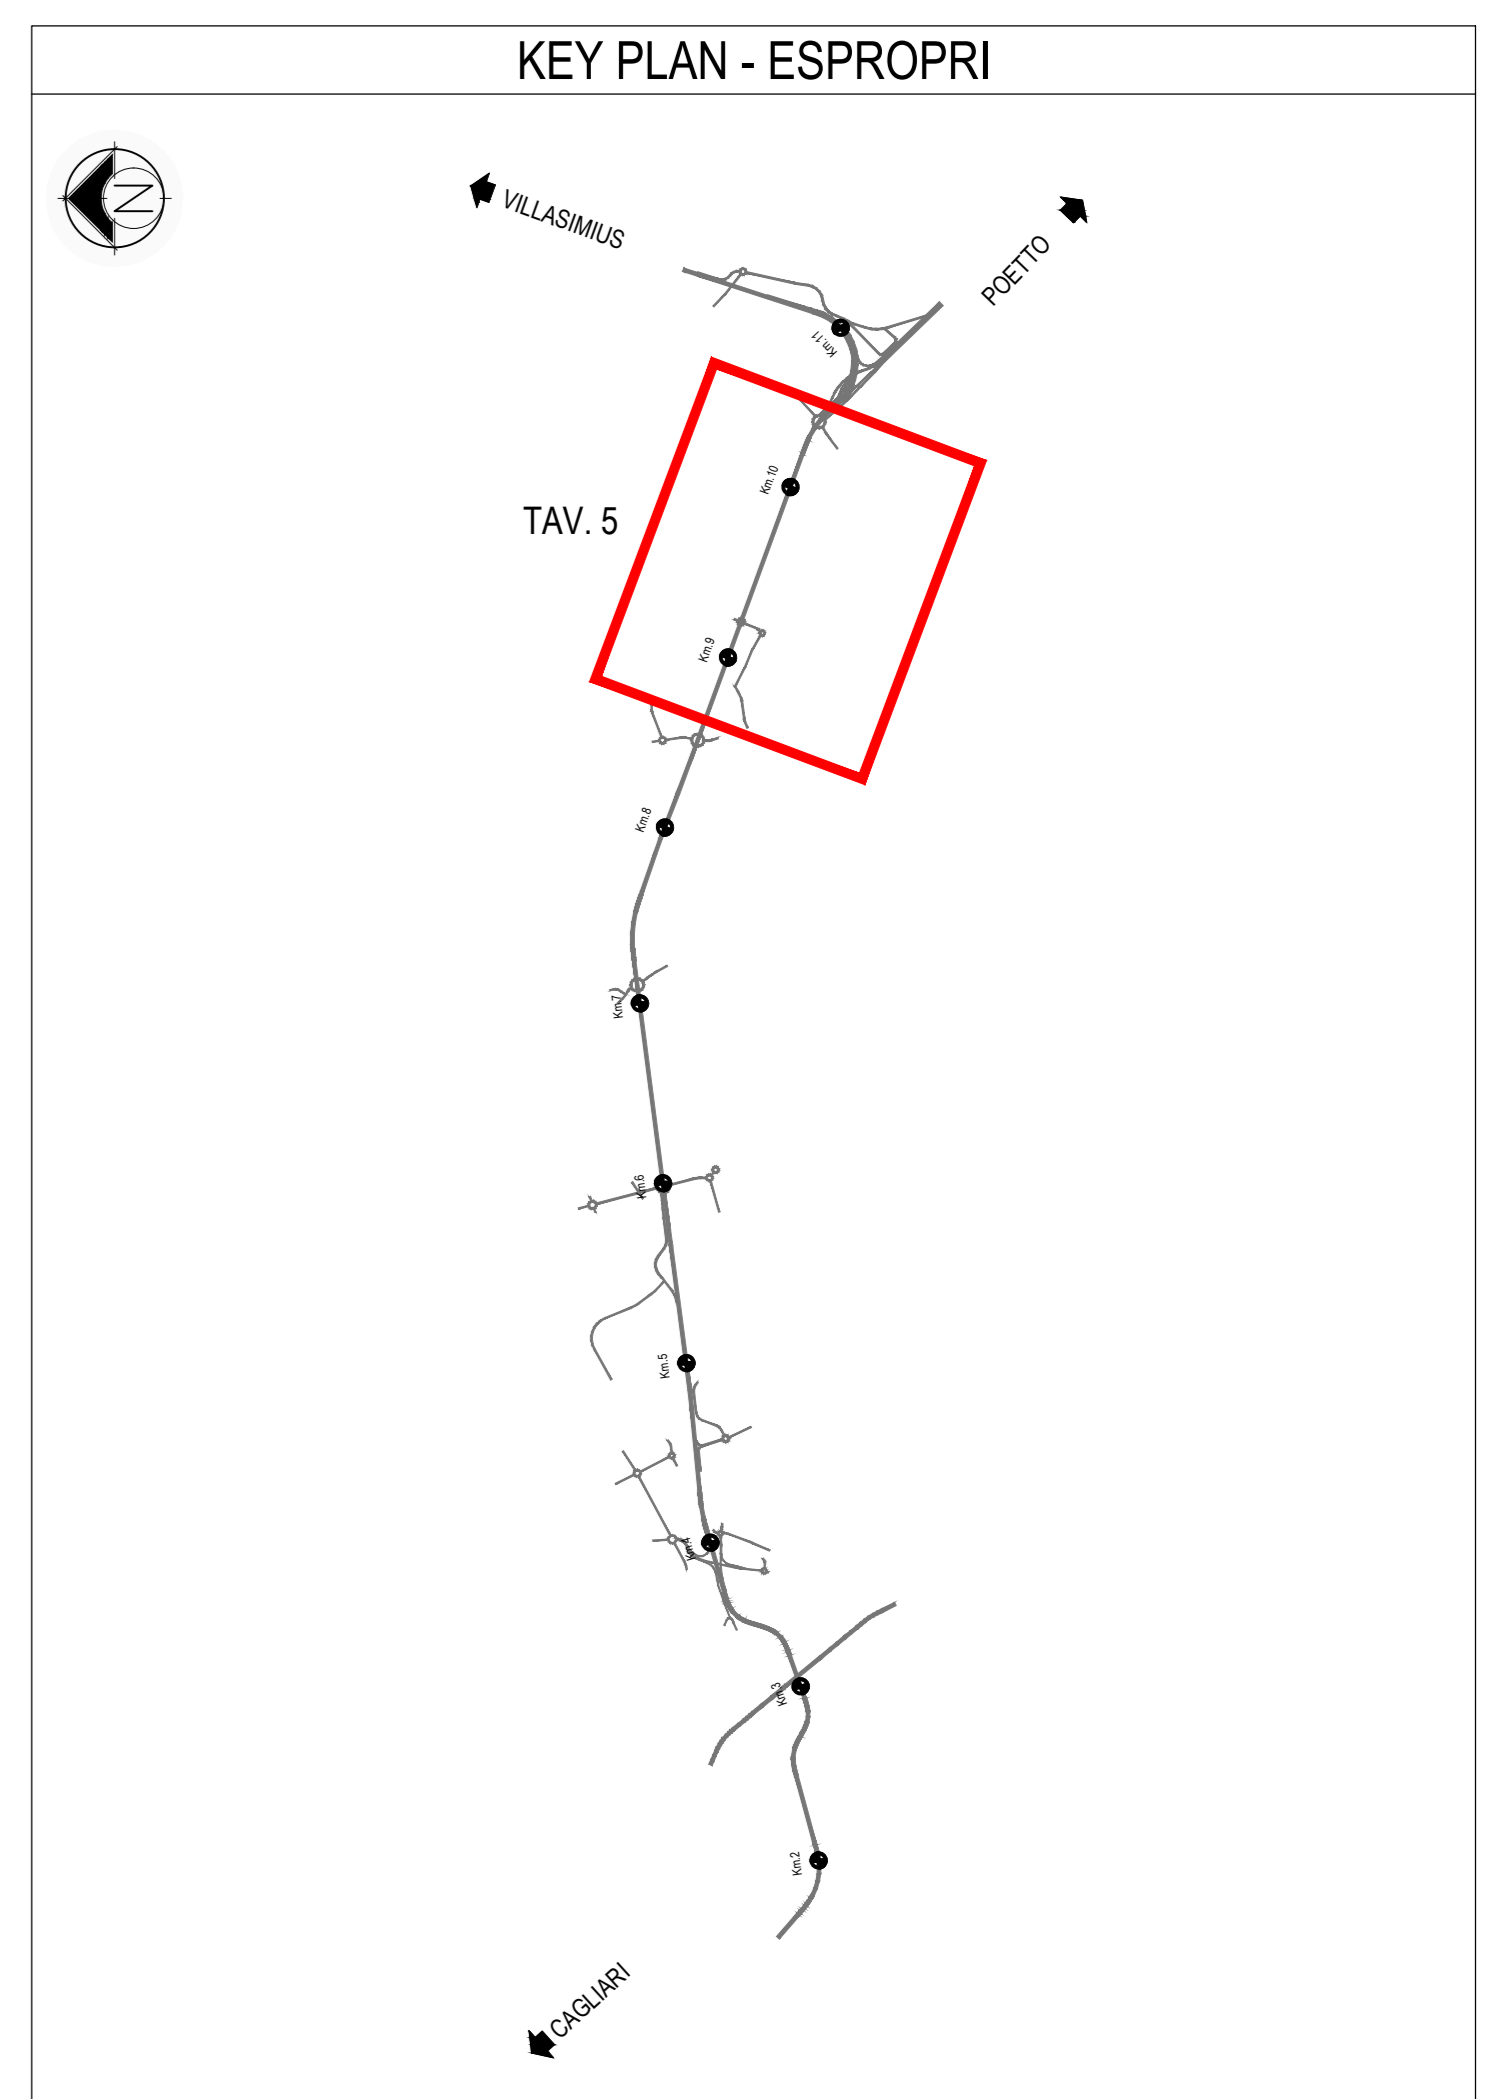

LEGENDA

- AREE ESPROPRIO DEFINITIVO
- AREE OCCUPATE TEMPORANEAMENTE
- - - LIMITE FASCIA DI RISPETTO
- - - CONFINE COMUNALE
- - - LIMITE FOGLIO

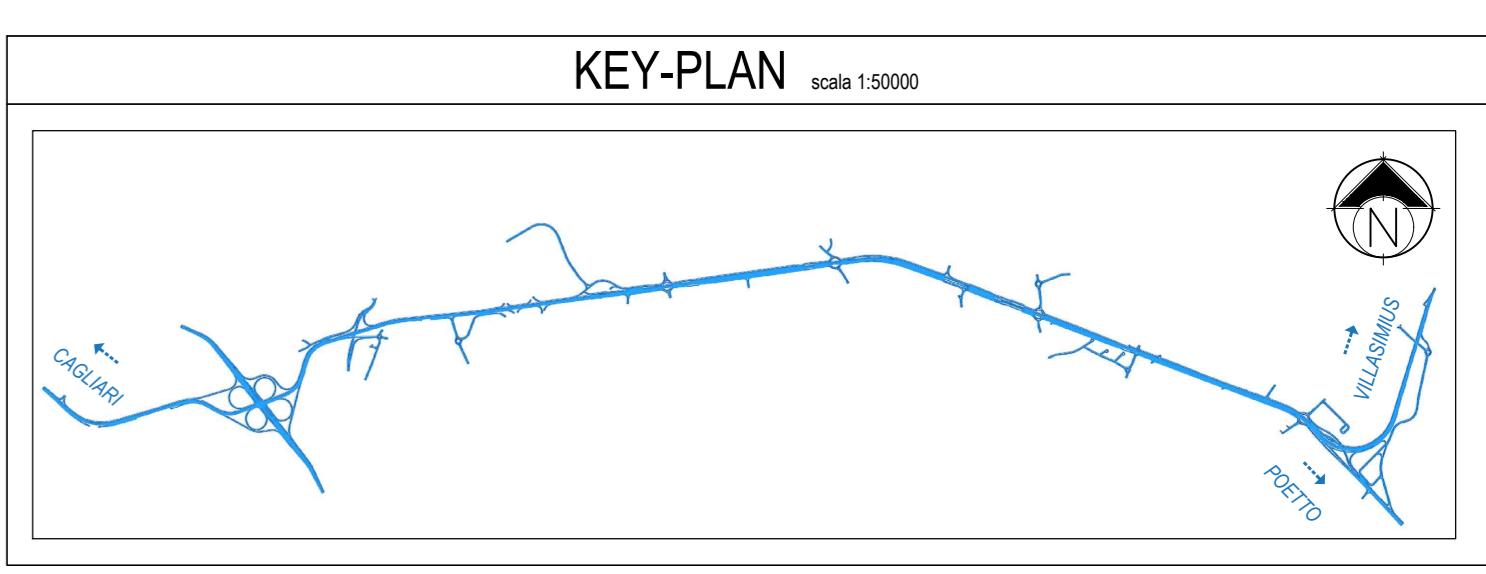

Anas SpA
Direzione Centrale Progettazione
Cagliari

GARA CA 08/15 - NUOVA SS 554 CAGLIARITANA
ADEGUAMENTO DELL'ASSE ATTREZZATO URBANO ED ELIMINAZIONE
DELLE INTERSEZIONI A RASO DAL KM 1+500 AL KM 11+850

PROGETTO DEFINITIVO
ASSE STRADALE PRINCIPALE ESPROPRI

Planimetria - Tav. 5 di 6

CODICE PROGETTO		CODICE ELABORATO				SCALA	DATA
progetto	liv. numero	campo 1	campo 2	campo 3	campo 4	rev.	
DPCA 06	D 1501	T00	ES00	ESP	PP05	D	1:2000 03/05/2019

CONCORRENTE:

ASTALDI

PROGETTISTA INDICATO COSTITUENDO R.T.P.
Capogruppo Mandataria R.T.P. Mandante Mandante

SWS **ASTALDI** ING. FRANCESCA LEO

RESPONSABILE DELL'INTEGRAZIONE FRA LE PRESTAZIONI SPECIALISTICHE
Ing. Paolo Cucino

RESPONSABILE ELABORATO
Ing. Paolo Cucino