




FASCIA ARBUSTIVA ARBUSTI H < 3 m

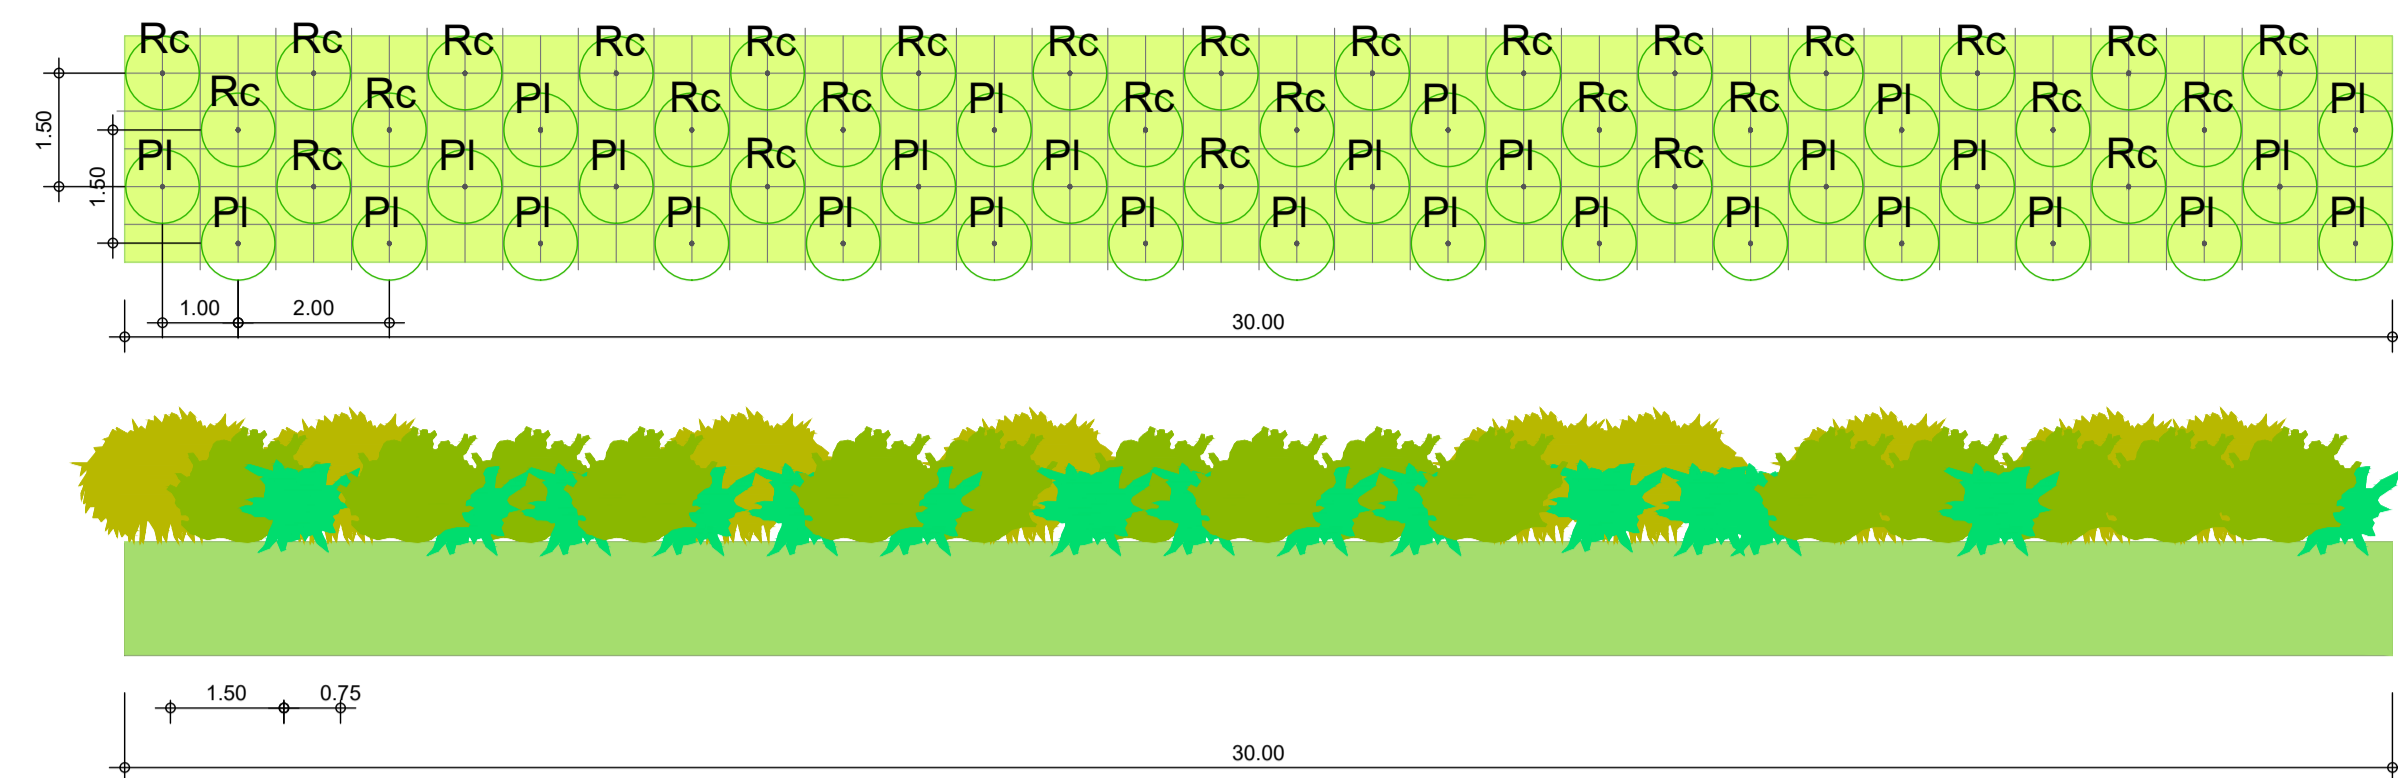


FILARE ARBOREO SINGOLO Alberi di II grandezza - n. 1 ogni 8 m

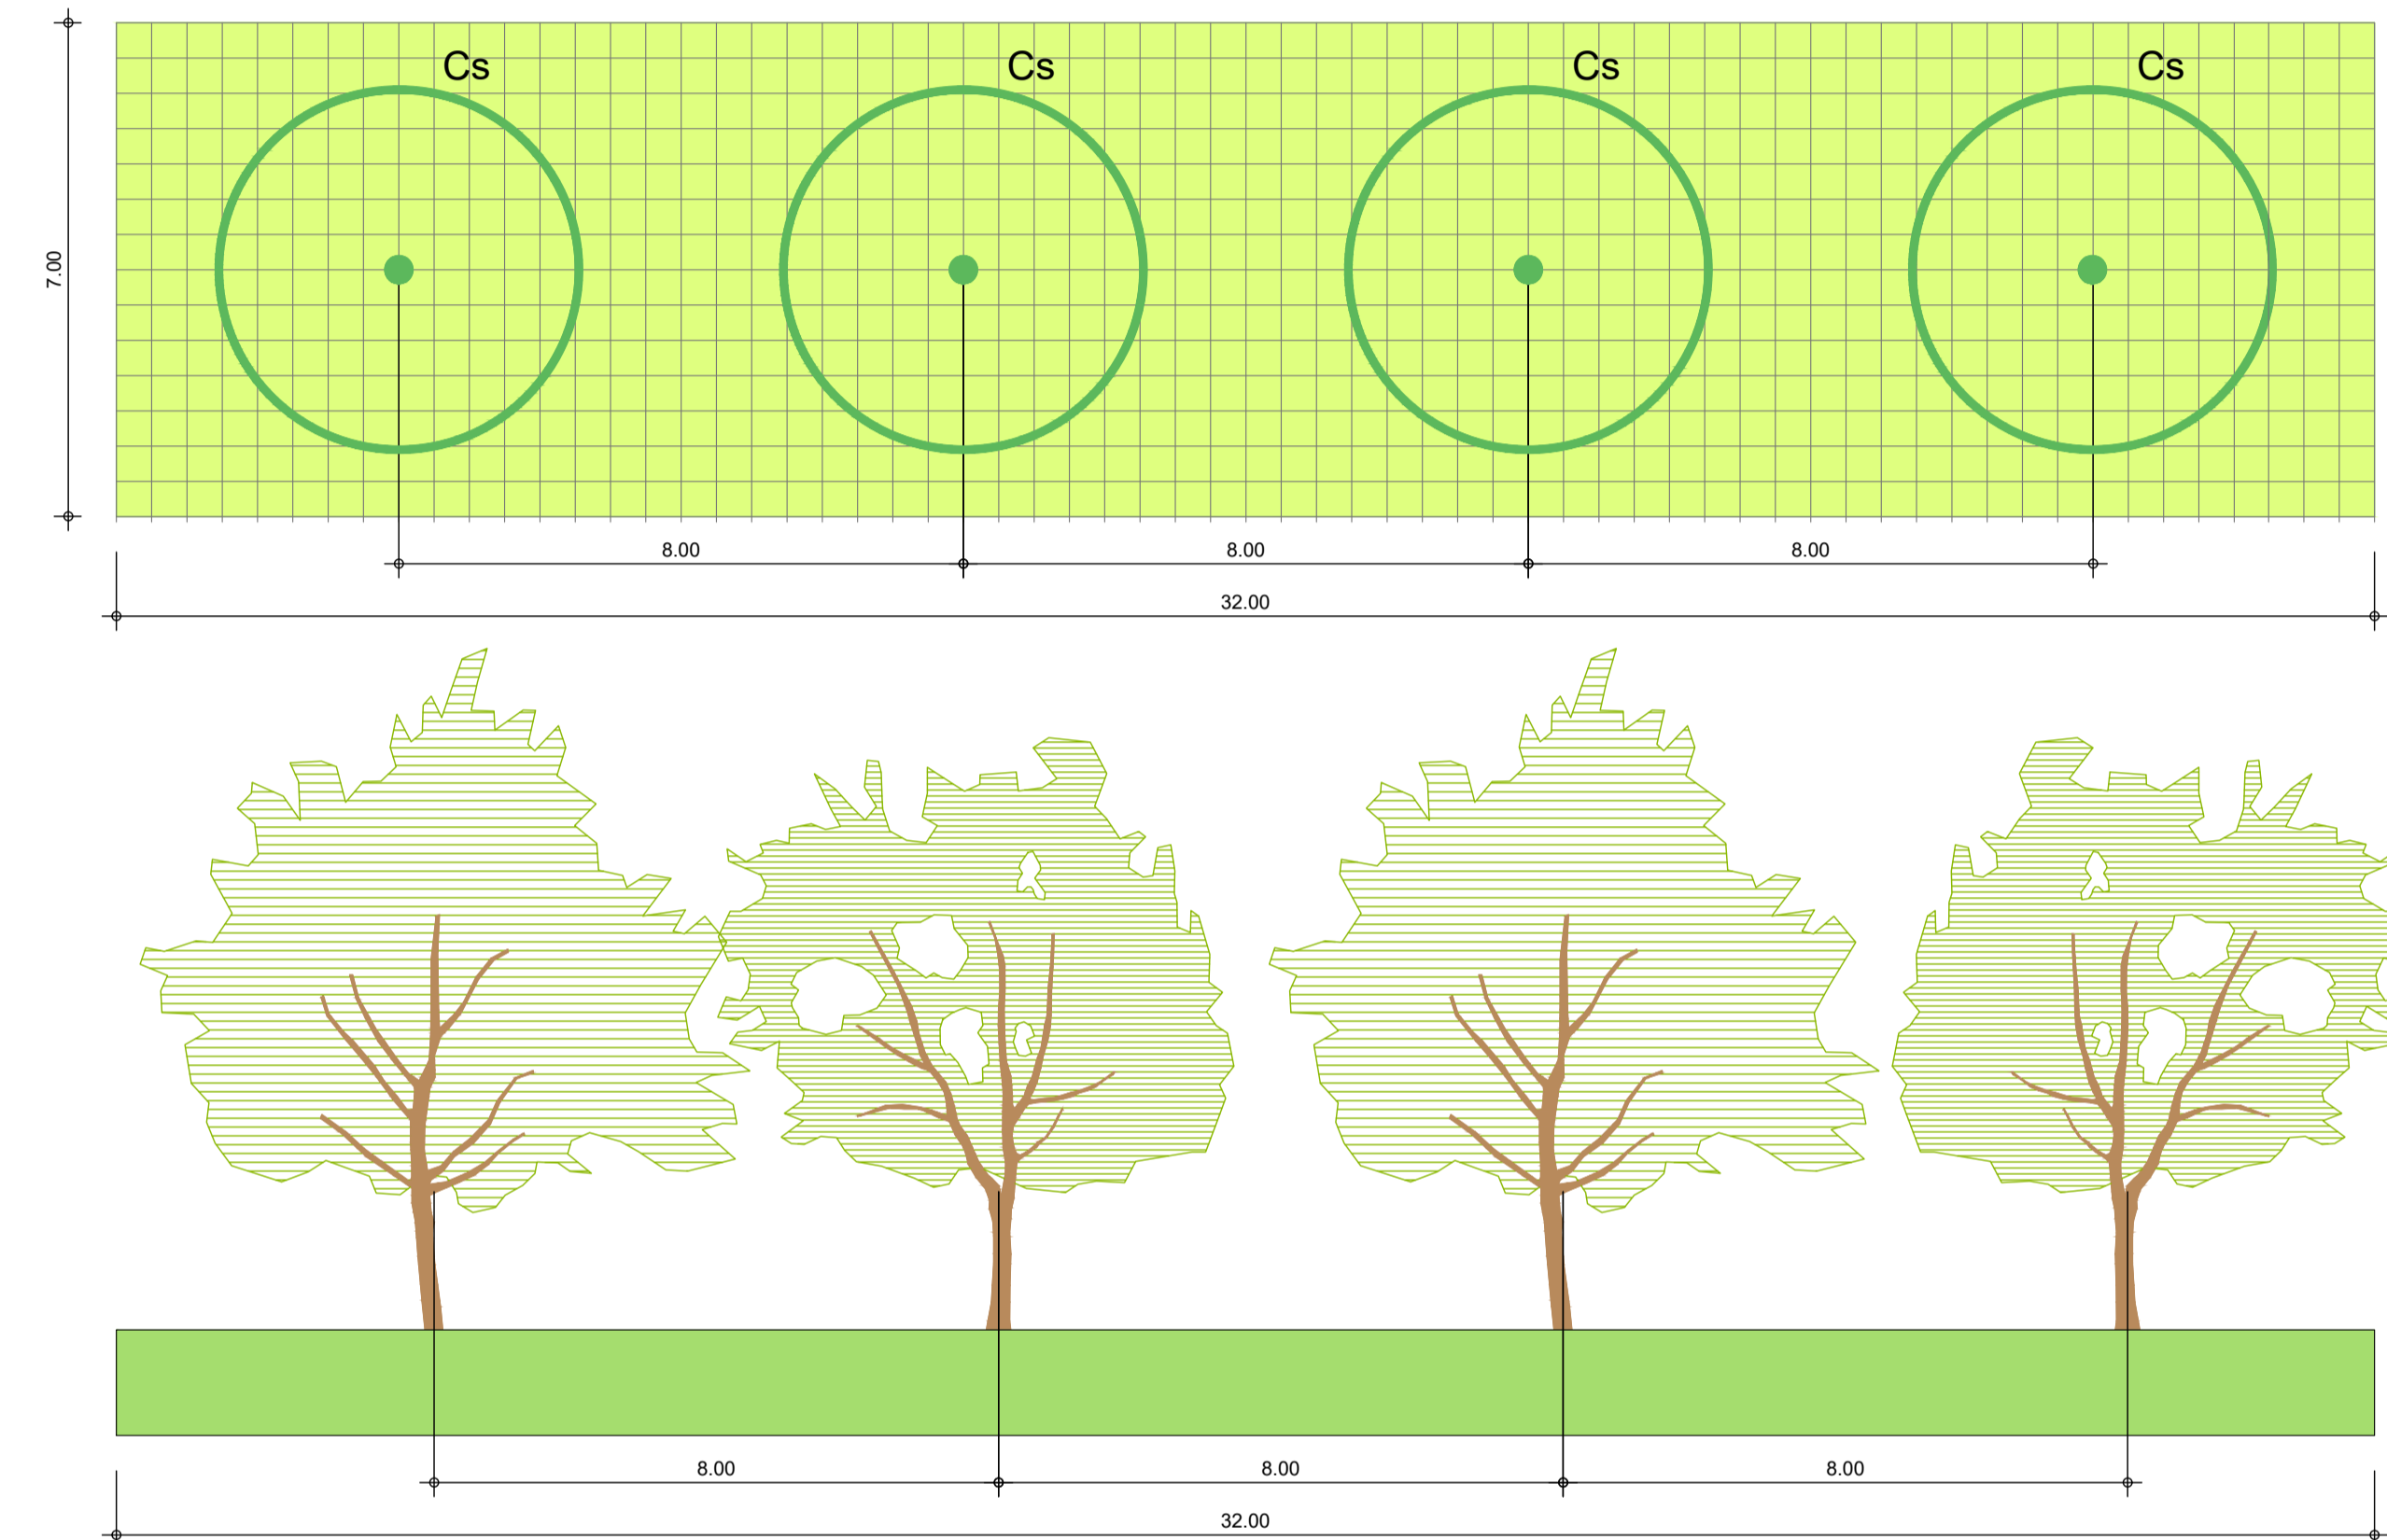

FASCIA ARBOREO-ARBUSTIVA DI MITIGAZIONE

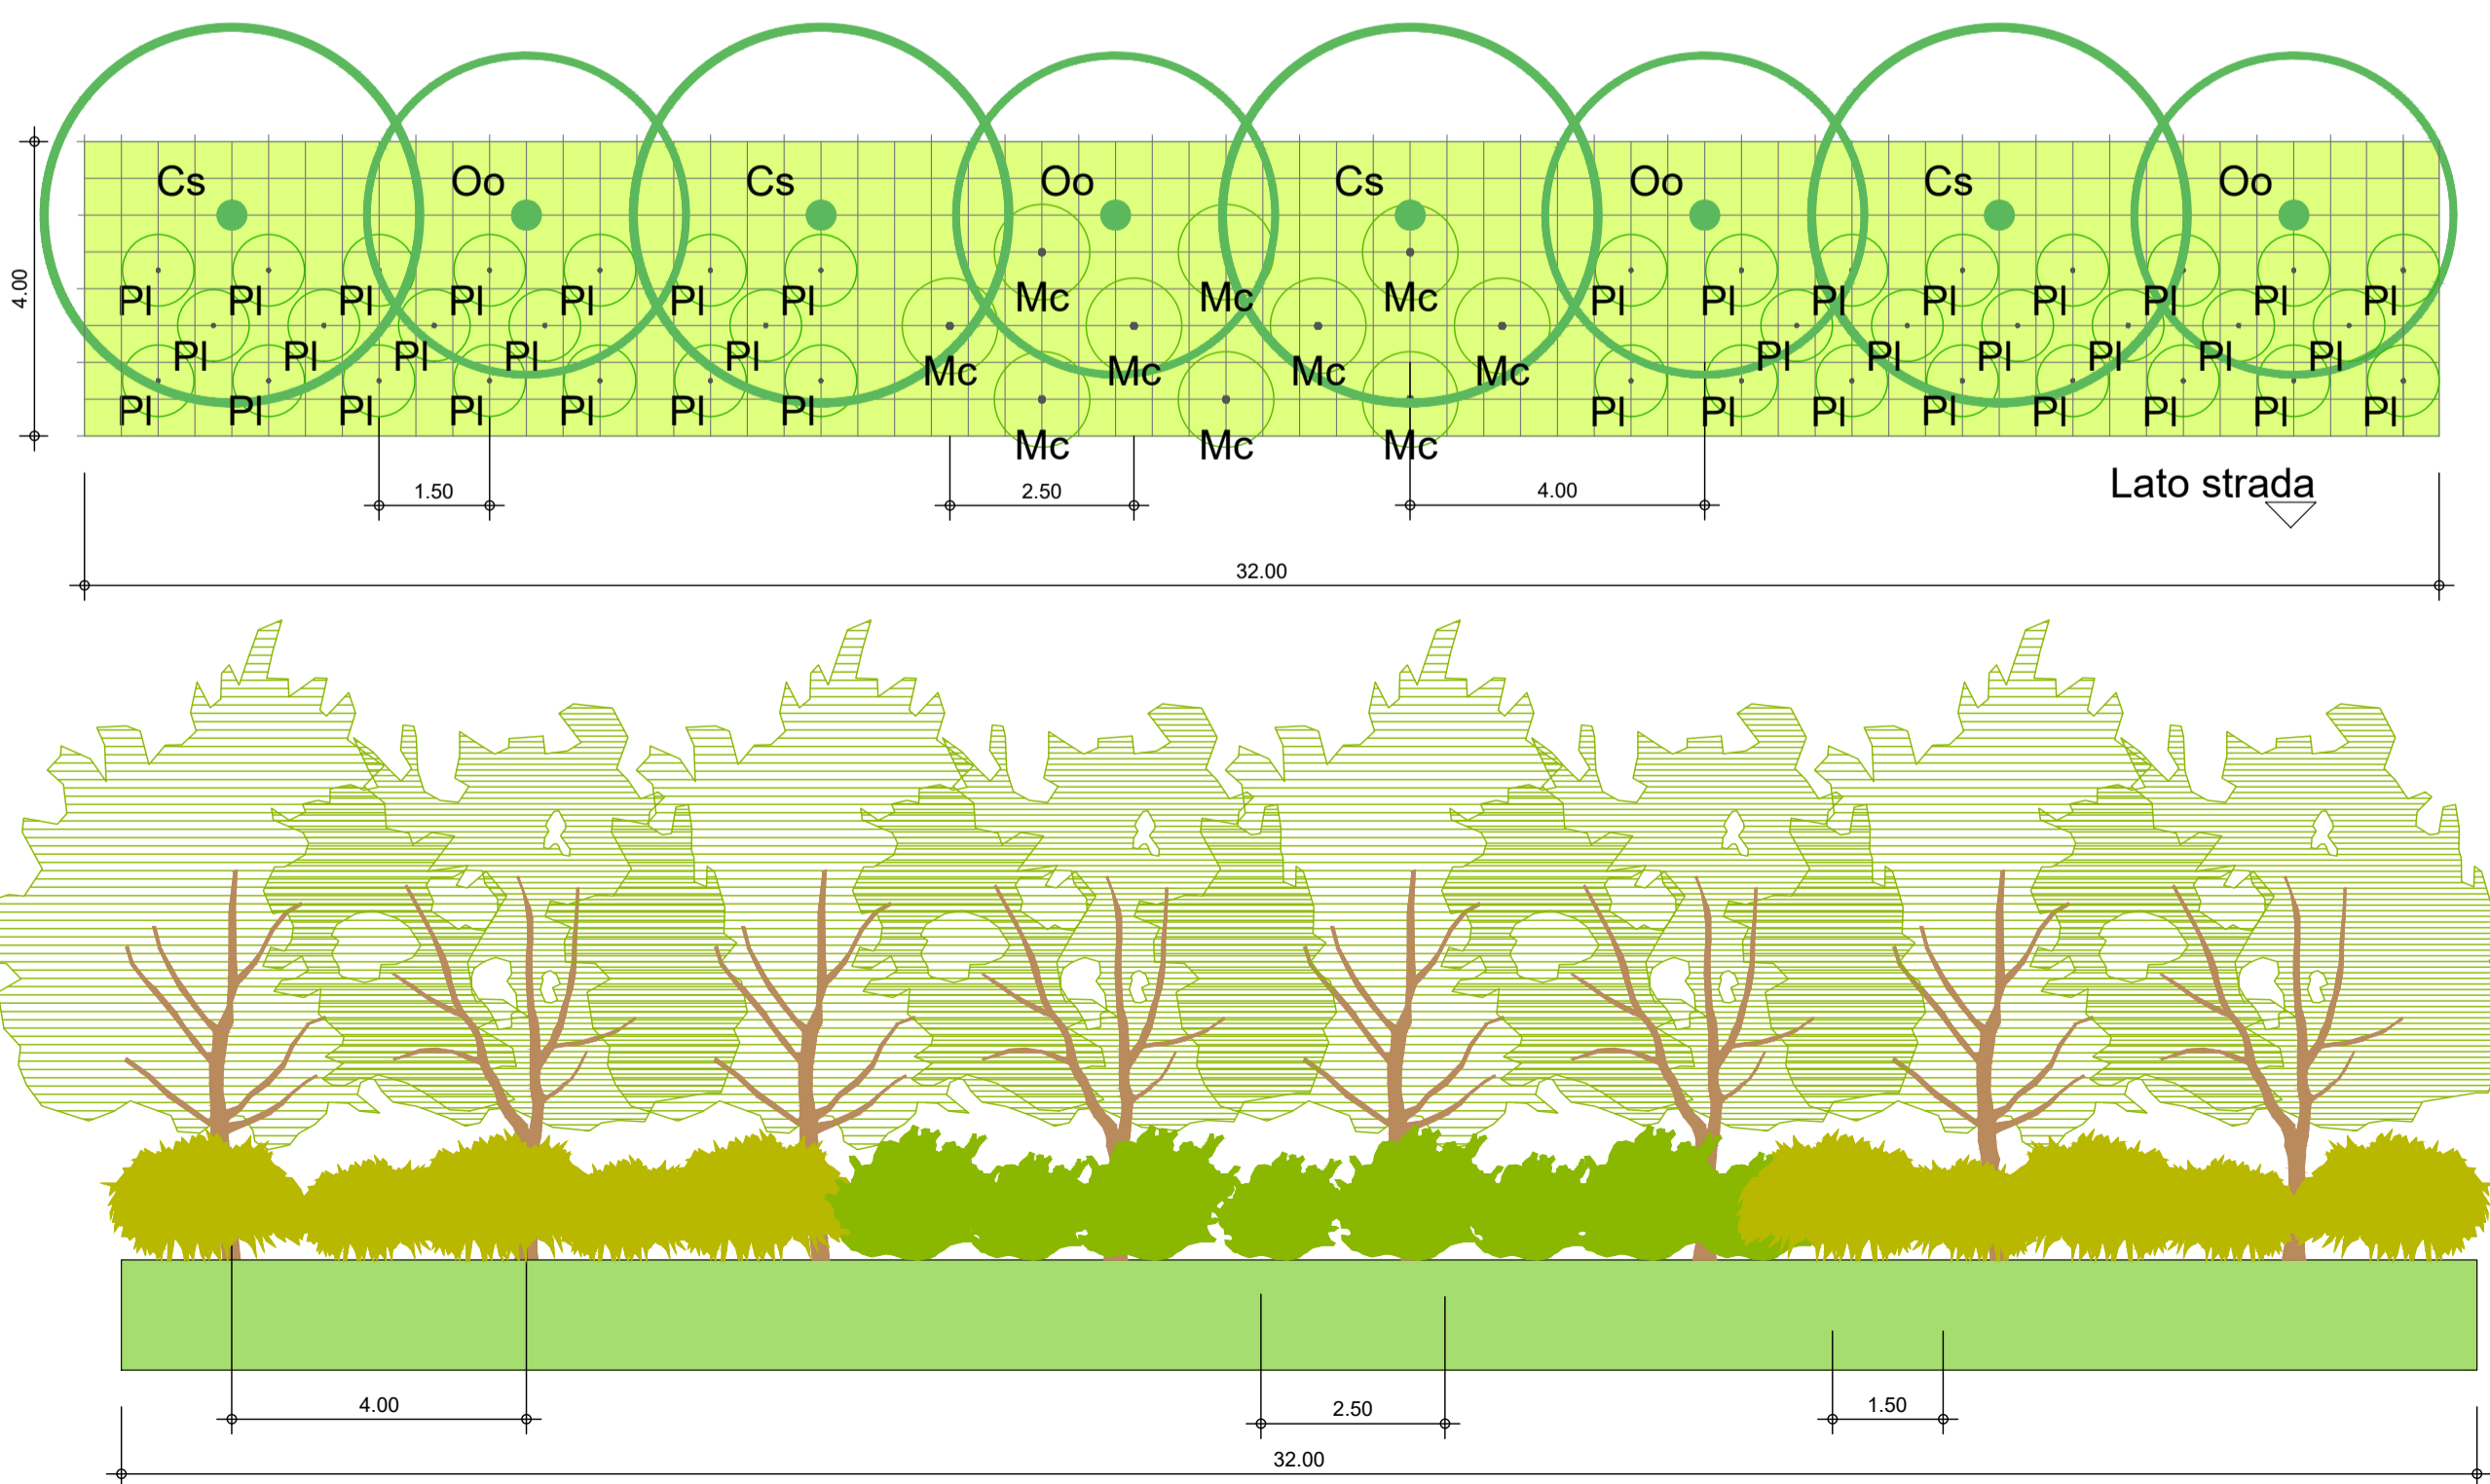

FILARE ARBOREO SINGOLO/DOPPIO Alberi di I grandezza - n. 1 ogni 8 m

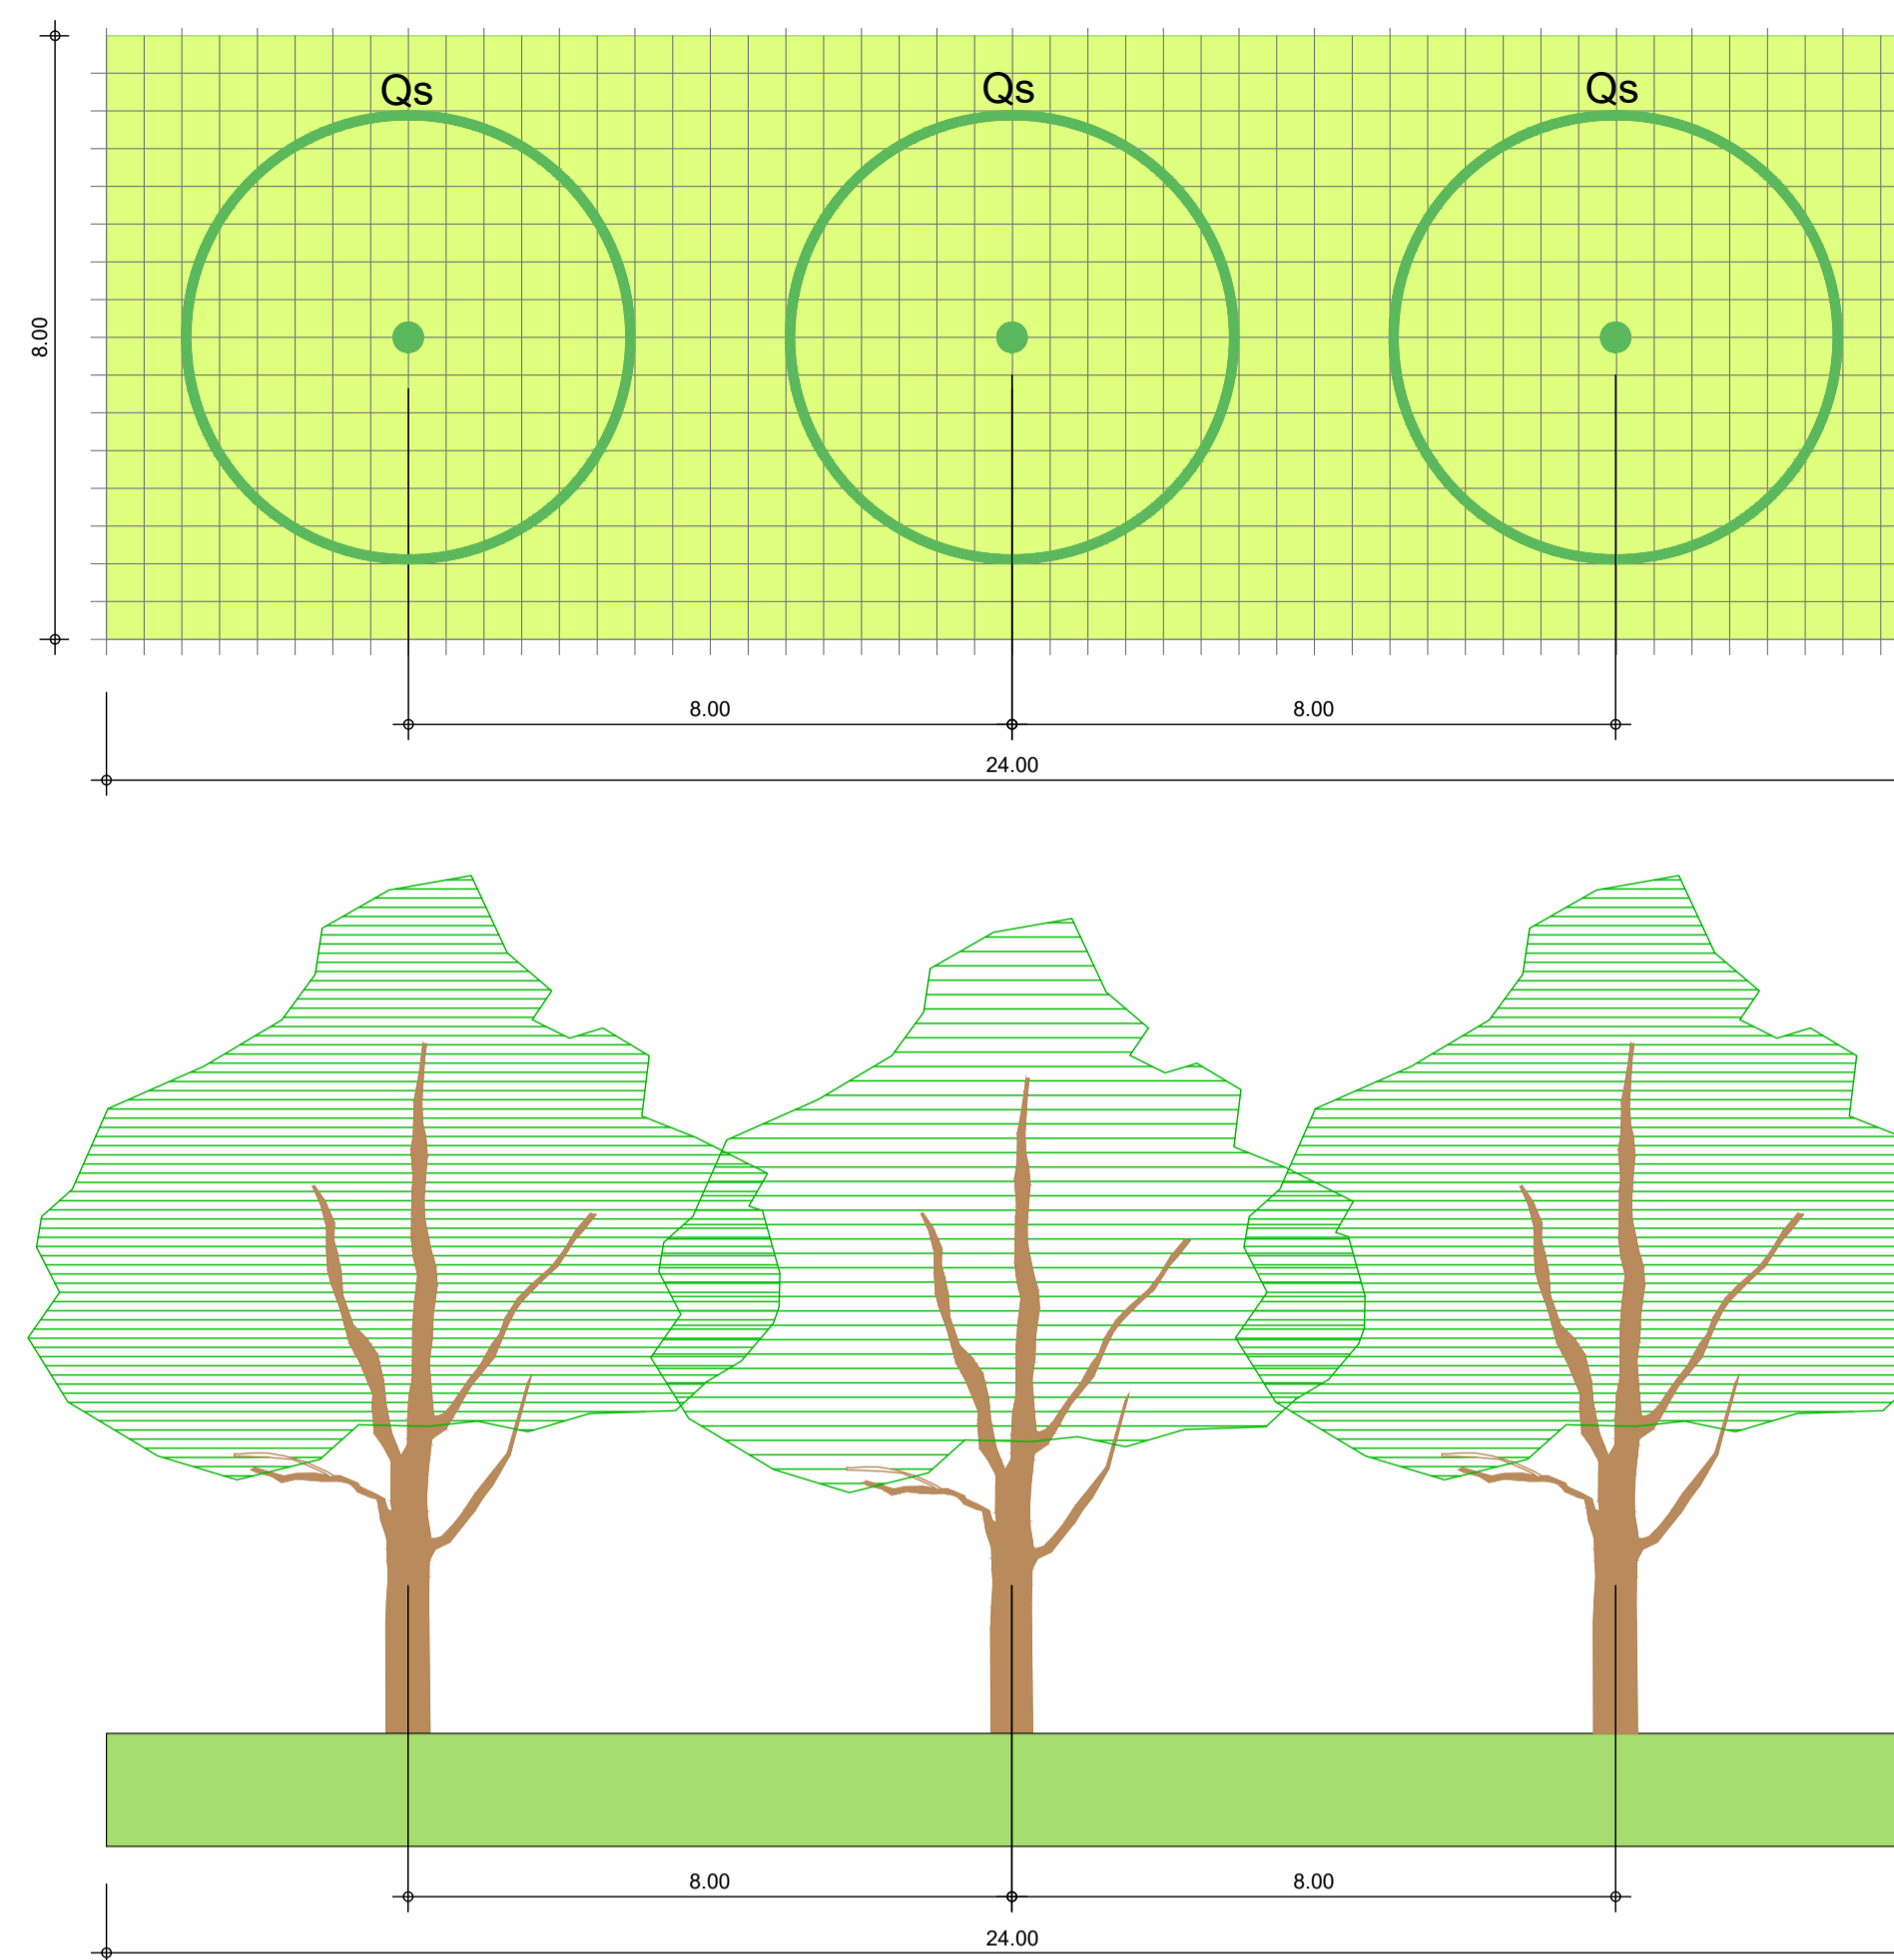

LEGENDA

- INERBIMENTO  
Anacyclus tomentosus - Potentilla reptans - Paronychia argentea - Teucrium pollum subsp. aureum - Sedum album - Sedum dasyphyllum - Thymus herba-barona - Thymus capitatus
- ALBERO DI PRIMA GRANDEZZA  
Qs Quercus suber
- ALBERO DI SECONDA GRANDEZZA  
Cs Ceratonia siliqua  
Oo Olea oleaster
- ARBUSTI  
Rc Rhus coriaria  
PI Pistacia lentiscus  
Ls Lavandula stoechas  
Mc Myrtus communis  
Jc Juniperus communis

FASCIA ARBUSTIVA ARBUSTI H < 3 m

<b>Associazioni Vegetali</b>	Sommacco Rhus coriaria (Rc) 50% Lentisco Pistacia lentiscus (PI) 50%
<b>Dimensione</b>	90mq (3 m x 30 m)
<b>Quantità</b>	60 arbusti

FASCIA ARBOREO-ARBUSTIVA DI MITIGAZIONE

<b>Associazioni Vegetali</b>	Carubo Ceratonia siliqua (Cs) 50% Olivastro Olea oleaster (Oo) 50%
<b>Dimensione</b>	128 mq (4 m x 32 m)
<b>Quantità</b>	8 alberi - 51 arbusti

MACCHIE ARBUSTIVE - ARBUSTI H > 3 m

<b>Associazioni Vegetali</b>	Corbezzolo Arbutus unedo (Au) 30% Ginepro Juniperus communis (Jc) 20% Lentisco Pistacia lentiscus (PI) 20% Mirto Myrtus communis (Mc) 14% Lavanda Lavandula stoechas (Ls) 16%
<b>Dimensione</b>	225 mq (15 m x 15 m)
<b>Quantità</b>	150 arbusti



FILARE ARBOREO SINGOLO/DOPPIO II GRANDEZZA

<b>Associazioni Vegetali</b>	Carubo Ceratonia Siliqua (Cs) 100%
<b>Dimensione</b>	224 mq (7 m x 32 m)
<b>Quantità</b>	4 alberi

FILARE ARBOREO SINGOLO/DOPPIO I GRANDEZZA

<b>Associazioni Vegetali</b>	Sughera Quercus suber (Qs) 100%
<b>Dimensione</b>	192 mq (8 m x 24 m)
<b>Quantità</b>	3 alberi

MACCHIA ARBUSTIVA - ARBUSTI H > 3 m

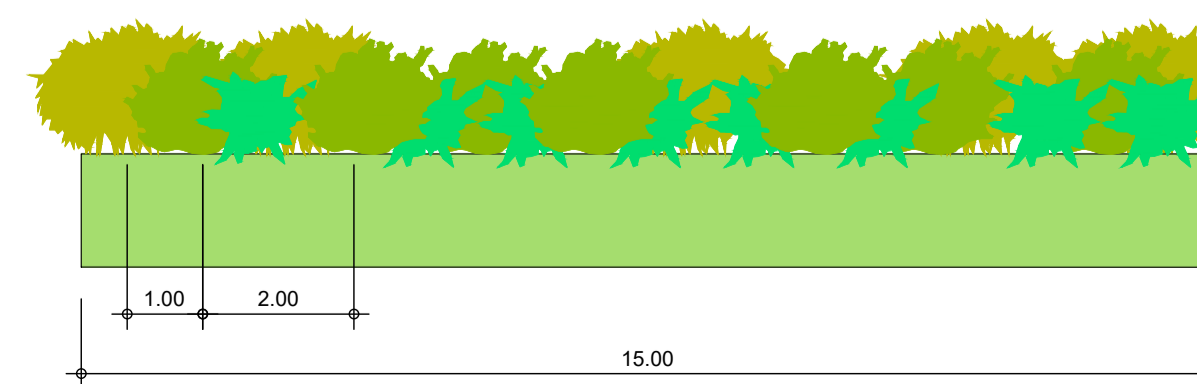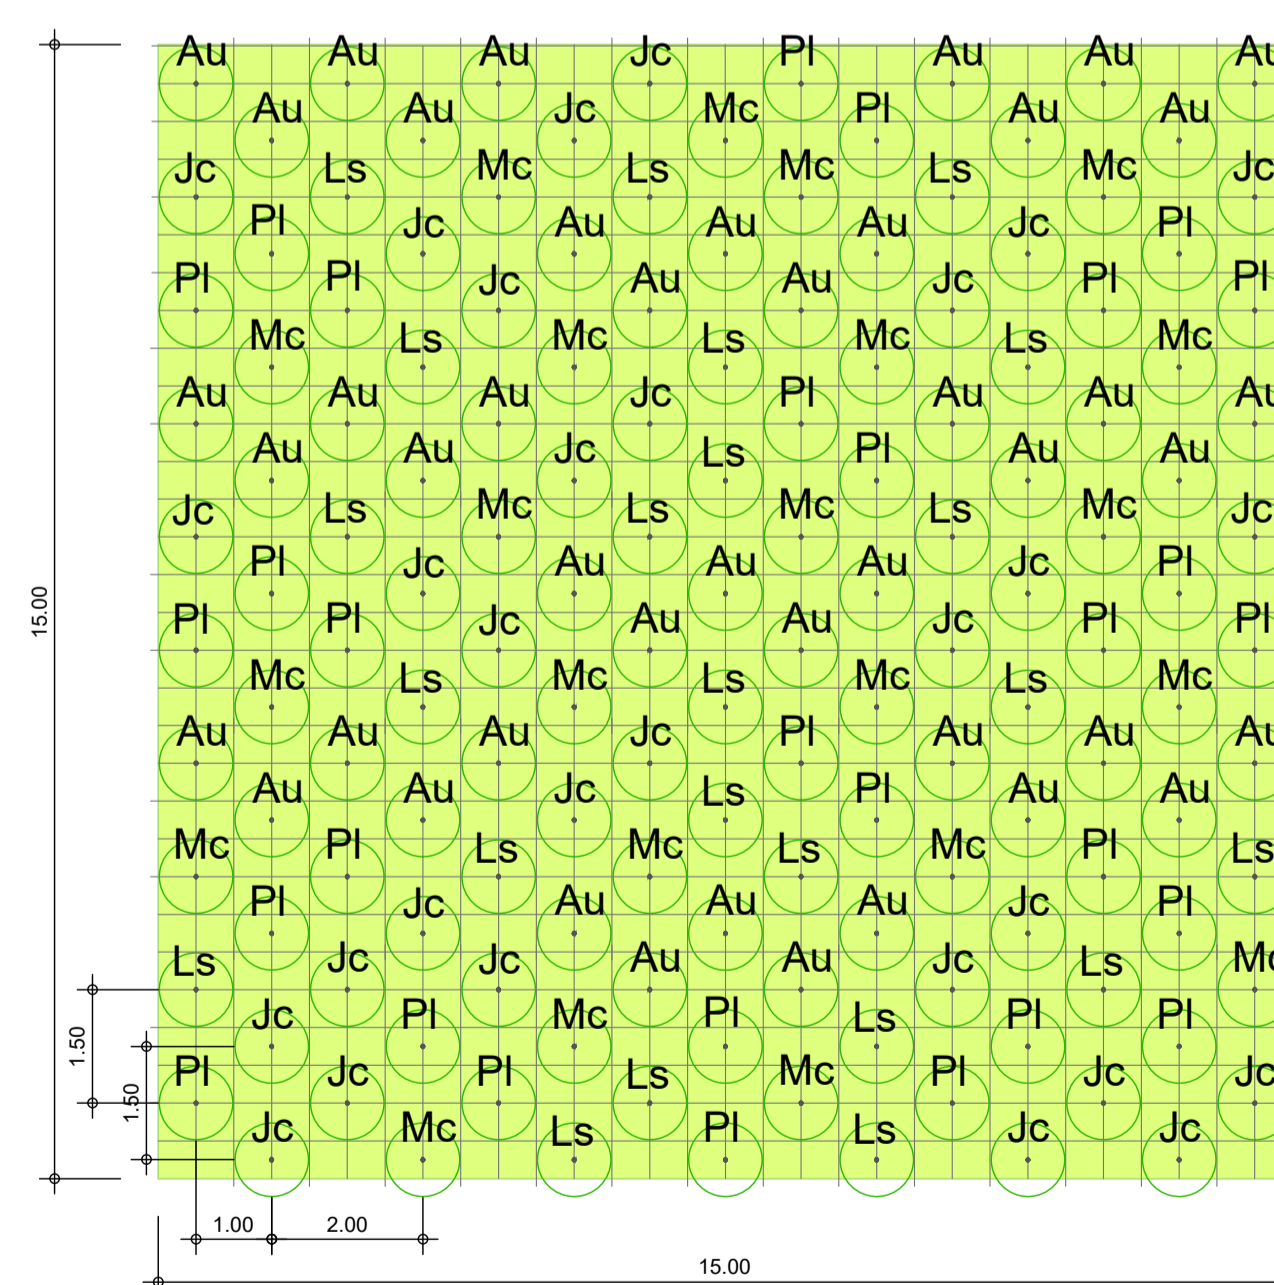

GARA CA 08/15 - NUOVA SS 554 CAGLIARITANA  
ADEGUAMENTO DELL'ASSE ATTREZZATO URBANO ED ELIMINAZIONE  
DELLE INTERSEZIONI A RASO DAL KM 1+500 AL KM 11+850

PROGETTO DEFINITIVO

C - ASSE STRADALE PRINCIPALE  
URBANISTICA E PAESAGGIO  
INSERIMENTO PAESAGGISTICO-AMBIENTALE

Tipologici delle opere a verde

CODICE PROGETTO	CODICE ELABORATO	SCALA	DATA
progetto liv. numero	campo 1 campo 2 campo 3 campo 4 rev	1:100	30/11/2019
D P C A 0 6   D	1 5 0 1   T 0 0	U P 0 1   A M B	P C 0 1   B

CONCORRENTE:



PROGETTISTA INDICATO COSTITUENDO R.T.P.

Capogruppo Mandataria R.T.P.

Mandante

Mandante



ING. FRANCESCA LEO

RESPONSABILE DELL'INTEGRAZIONE  
FRA LE PRESTAZIONI SPECIALISTICHE  
Ing. Paolo Cucino

RESPONSABILE ELABORATO  
Ing. Paolo Cucino