

# PLANIMETRIA


DAL Km 2+680 AL Km 3+280

Scala 1:1000



## KEY-PLAN

scale 1:50000

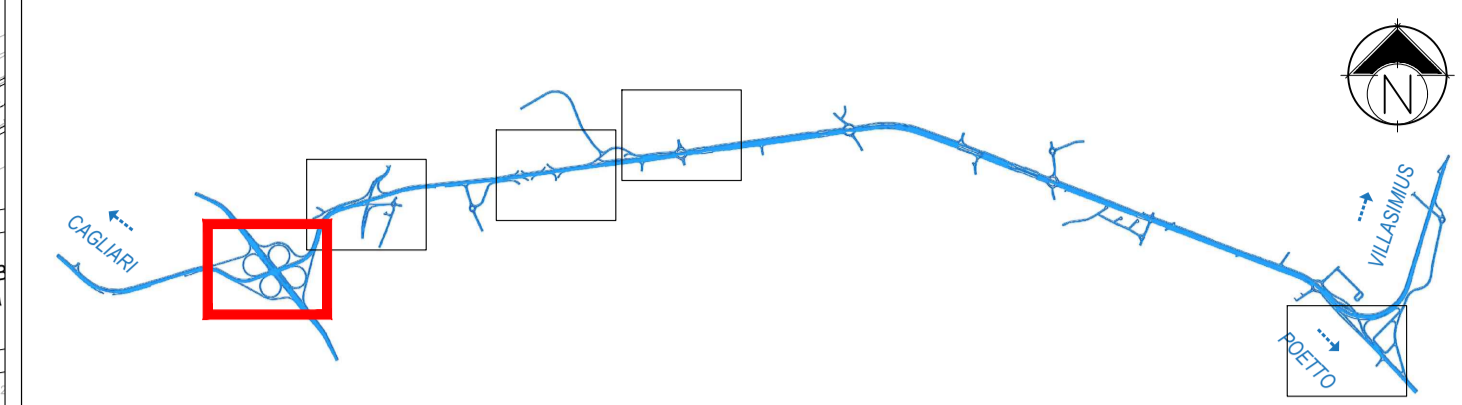

### LEGENDA

- Tracciato di progetto
- Tratto a carico dei comuni
- Inerbimento delle barbette
- OPERE A VERDE**
- Prato mesofilo
- SPECIE ARBOREE DI PRIMA GRANDEZZA**
- Qs Quercus Suber
- SPECIE ARBOREE DI SECONDA GRANDEZZA**
- Cs Ceratonia Siliqua
- Oo Olea Oleaster
- Limiti comunali
- SPECIE ARBUSTIVE**
- Pi Pistacia Lentiscus
- Mc Myrtus communis
- Rc Rhus coriaria
- Ls Lavandula stoechas
- Au Arbutus unedo
- Jc Juniperus communis

#### FASCIA ARBUSTIVA - ARBUSTI H < 3 m

N. specie Vegetali	1.007	Sommacco Rhus coriaria (Rc) 50%
	1.007	Lentisco Pistacia lentiscus (Pi) 50%
Dimensione	3.021mq (3 m x 1.007 m)	
Quantità	2.014 arbusti	

#### MACCHIE ARBUSTIVE - ARBUSTI H > 3 m

N. specie Vegetali	2.328	Corbezzolo Arbutus unedo (Au) 30%
	1.552	Genepio Juniperus communis (Jc) 20%
	1.552	Lentisco Pistacia lentiscus (Pi) 20%
	1.086	Mirto Myrtus communis (Mc) 14%
	1.242	Lavanda Lavandula stoechas (Ls) 16%
Dimensione	11.640 mq forma elicoidale	
Quantità	7.760 arbusti	

#### FILARE ARBOREE SINGOLO/DOPPIO I GRANDEZZA

N. specie Vegetali	65	Sughero Quercus suber (Qs) 100%
Dimensione	520 ml di filare	

#### FASCIA ARBOREO-ARBUSTIVA DI MITIGAZIONE

N. specie Vegetali	68	Carubo Ceratonia siliqua (Cs) 50%
	68	Olivastro Olea oleaster (Oo) 50%
Dimensione	2.168 mq (4 m x 542 m)	
Quantità	136 alberi - 867 arbusti	

#### FILARE ARBOREE SINGOLO/DOPPIO II GRANDEZZA

N. specie Vegetali	109	Carubo Ceratonia siliqua (Cs) 100%
Dimensione	880 ml di filare	



**Anas SpA**

Direzione Centrale Progettazione

CUP F2602000340001

CIG 652449686B



**GARA CA 08/15 - NUOVA SS 554 CAGLIARITANA**  
ADEGUAMENTO DELL'ASSE ATTREZZATO URBANO ED ELIMINAZIONE DELLE INTERSEZIONI A RASO DAL KM 1+500 AL KM 11+850

## PROGETTO DEFINITIVO

**C - ASSE STRADALE PRINCIPALE**  
**URBANISTICA E PAESAGGIO**

**INSERIMENTO PAESAGGISTICO-AMBIENTALE**

Planimetria di dettaglio delle opere a verde: Svincolo SS131

CODICE PROGETTO		CODICE ELABORATO				SCALA	DATA
progetto	liv.	numero	campo 1	campo 2	campo 3	campo 4	rev
DPCA06	D	1501	T00	UP01	AMB	PP05	B
							1:1.000
							30/11/2019

**17.17**

CONCORRENTE:



PROGETTISTA INDICATO COSTITUENDO R.T.P.

Capogruppo Mandataria R.T.P.

Mandante

Mandante



ING. FRANCESCA LEO

RESPONSABILE DELL'INTEGRAZIONE FRA LE PRESTAZIONI SPECIALISTICHE  
Ing. Paolo Cucino

RESPONSABILE ELABORATO  
Ing. Paolo Cucino