


PLANIMETRIA

DAL Km 3+540 AL Km 4+120
Scala 1:1000

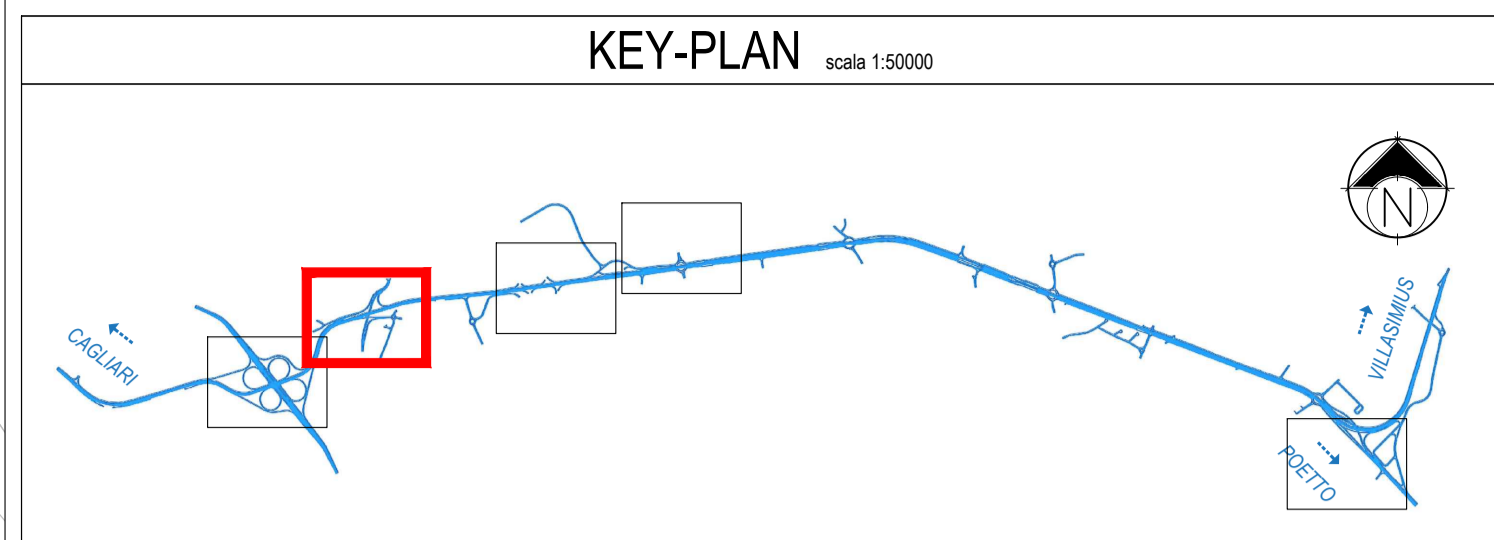

LEGENDA

	Tracciato di progetto		Limiti comunali
	Tratto a carico dei comuni	SPECIE ARBUSTIVE	
	Inerbimento delle barbette		PI Pistacia lentiscus
OPERE A VERDE			Mc Myrtus communis
	Prato mesofilo		Rc Rhus coriaria
SPECIE ARBOREE DI PRIMA GRANDEZZA			Ls Lavandula stoechas
	Qs Quercus Suber		Au Arbutus unedo
SPECIE ARBOREE DI SECONDA GRANDEZZA			Jc Juniperus communis
	Cs Ceratonia Siliqua	FASCIA ARBUSTIVA - ARBUSTI H < 3 m	
	Oo Olea Oleaster	N. specie Vegetali	306
FASCIA ARBUSTIVA - ARBUSTI H < 3 m		Dimensione	918 mq (3 m x 306 m)
N. specie Vegetali	306	Quantità	612 arbusti
Dimensione	918 mq (3 m x 306 m)	FASCIA ARBOREO-ARBUSTIVA DI MITIGAZIONE	
Quantità	612 arbusti	N. specie Vegetali	33
MACCHIE ARBUSTIVE - ARBUSTI H > 3 m		Dimensione	1.036 mq (4 m x 259 m)
N. specie Vegetali	43	Quantità	66 alberi - 414 arbusti
Dimensione	215 mq forma eliocidale	FILARE ARBOREO SINGOLO/DOPIO II GRANDEZZA	
Quantità	143 arbusti	N. specie Vegetali	28
		Dimensione	224 m di filare



Anas SpA
Direzione Centrale Progettazione
CUP F2602000340001 CIG 652449686B

GARA CA 08/15 - NUOVA SS 554 CAGLIARITANA
ADEGUAMENTO DELL'ASSE ATTREZZATO URBANO ED ELIMINAZIONE DELLE INTERSEZIONI A RASO DAL KM 1+500 AL KM 11+850

PROGETTO DEFINITIVO
C - ASSE STRADALE PRINCIPALE
URBANISTICA E PAESAGGIO
INSERIMENTO PAESAGGISTICO-AMBIENTALE
Planimetria di dettaglio delle opere a verde: Svincolo 1 - Baracca Manna

CODICE PROGETTO		CODICE ELABORATO				SCALA	DATA
progetto	liv. numero	campo 1	campo 2	campo 3	campo 4	rev	
DPCA06	D	1501	T00	UP01	AMB	PP06	B
						1:1.000	30/11/2019

17.18

CONCORRENTE:

ASTALDI

PROGETTISTA INDICATO COSTITUENDO R.T.P.
Capogruppo Mandataria R.T.P. **SWS** Mandante **ASTALDI** Mandante **ING. FRANCESCA LEO**

RESPONSABILE DELL'INTEGRAZIONE FRA LE PRESTAZIONI SPECIALISTICHE
Ing. Paolo Cucino

RESPONSABILE ELABORATO
Ing. Paolo Cucino