


PLANIMETRIA
DAL Km 7+100 AL Km 11+850

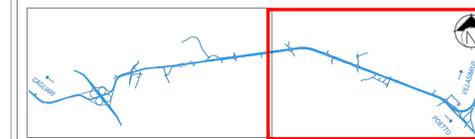


KEY-PLAN scala 1:50000



LEGENDA

- TIPOLOGIA RICETTORE**
- EDIFICI ABITATIVI
 - EDIFICI NON ABITATIVI (INDUSTRIALI - COMMERCIALI - BARACCHE)
 - EDIFICI SCOLASTICI (SENSIBILI)

BARRIERA ANTIRUMORE

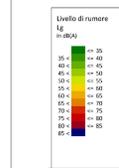


Propagazione dei livelli a 4 m dal suolo [dB(A)]

FASCE DI RISPETTO (D.P.R. 30.03.2004 n. 142)

- INFRASTRUTTURA PRINCIPALE**
- FASCE A:
 - FASCE B:
- INFRASTRUTTURA CONCORRUALE**
- FASCE A:
 - FASCE B:

LIMITI COMUNALI

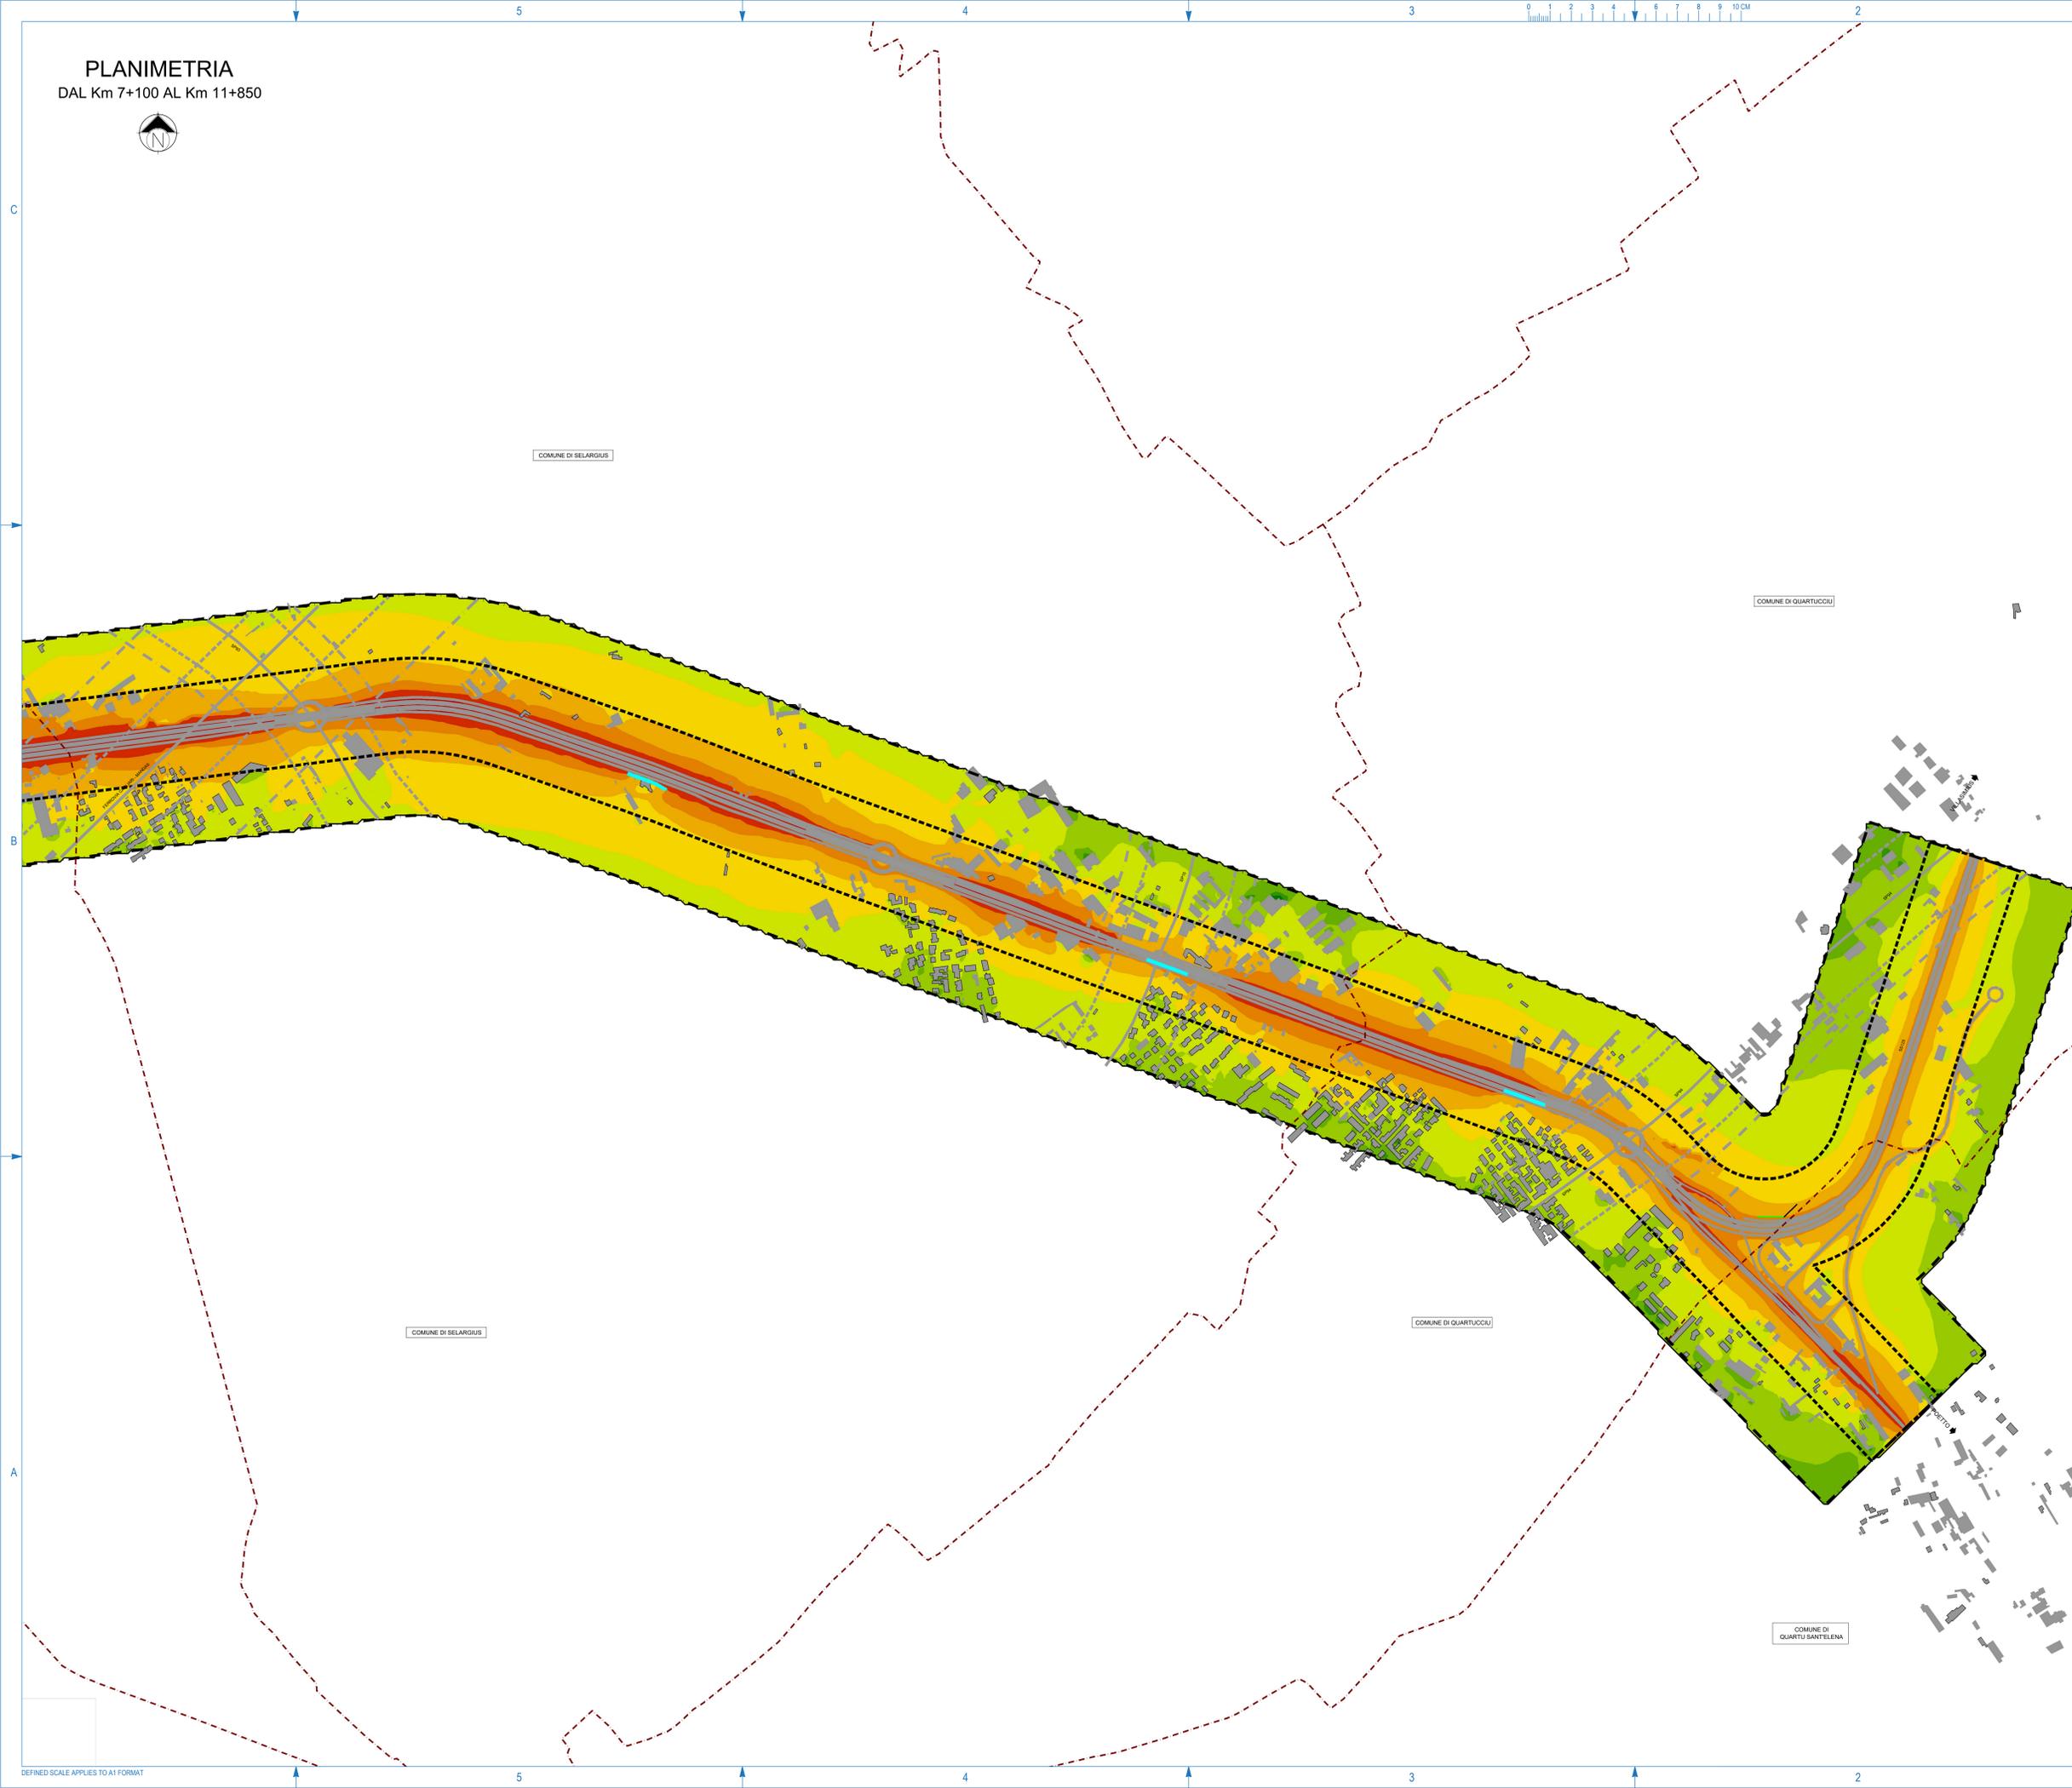



Anas SpA
Direzione Centrale Progettazione

Cap. F2620000340001 P.G. 652446666



GARA CA 08/15 - NUOVA SS 554 CAGLIARITANA
ADEGUAMENTO DELL'ASSE ATTREZZATO URBANO ED ELIMINAZIONE DELLE INTERSEZIONI A RASO DAL KM 1+500 AL KM 11+850

PROGETTO DEFINITIVO

C-ASSE STRADALE PRINCIPALE
URBANISTICA E PAESAGGIO

INSERIMENTO PAESAGGISTICO-AMBIENTALE
inquinamento acustico: clima acustico post operam con interventi di mitigazione - diurno Tav. 2 di 2

CODICE PROGETTO		CODICE ELABORATO				SCALA	DATA
progetto	liv.	numero	campo 1	campo 2	campo 3	campo 4	rev.
DPCA 06	D	1501	T00	UP01	AMB	PP11	C
							15.000
							30/11/2019
							17.32

CONCORRENTE:



ASTALDI

PROGETTISTA INDICATO COSTITUENDO R.T.P.

Capogruppo Mandataria R.T.P. Mandante

SWS **ASTALDI**

RESPONSABILE DELL'INTEGRAZIONE FRA LE PRESTAZIONI SPECIALISTICHE ING. FRANCESCA LEO

Ing. Paolo Cucino Ing. Francesca Manganelli