


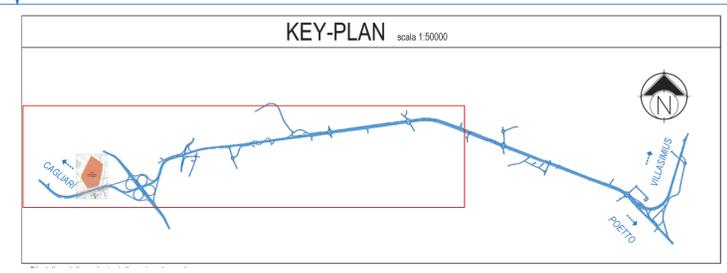


VISTA 1



VISTA 2




RECINZIONI DI CANTIERE

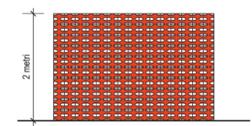

RECINZIONE TIPO 1
 Rete PE arancione con montanti in legno/acciaio infissi nel terreno e rete elettrosaldata

- CANTIERE C1**
 CAMPO BASE
 scala 1:1000
- POSIZIONE: da Prog. 2160.00 a Prog. 2260.00
 SUPERFICIE: 45887m²
 DOTAZIONE:
- Spogliatoio dim. 4.1x2.4x2.4m con bagno (1lav.+1wc) - n.14
 - WC chimico - n.7
 - Ufficio dim. 5.1x2.4x2.4 - n.5
 - Parcheggio in asfalto - 1242m²
 - Vasca di raccolta acqua - n.1
 - Disoleatore - n.1
 - Impianto lavaggio automezzi - n.1
 - Deposito carburante sup. 32m²
 - Stoccaggio Materiali sup. 2000m²
 - Stoccaggio Terre vol. 156200m³
 - Officina dim. 15x9x2.5 - n.1
 - Magazzino dim. 16x10x2.5m - n.1
 - Laboratorio prove dim. 16x10x2.5m - n.1
 - Mensa dim. 27x10x2.5m - n.1
 - Infermeria dim. 6x2.5x2.5m - n.1
 - Dormitorio dim. 24x10x2.5m - n.3
 - Fossa settica - n.1

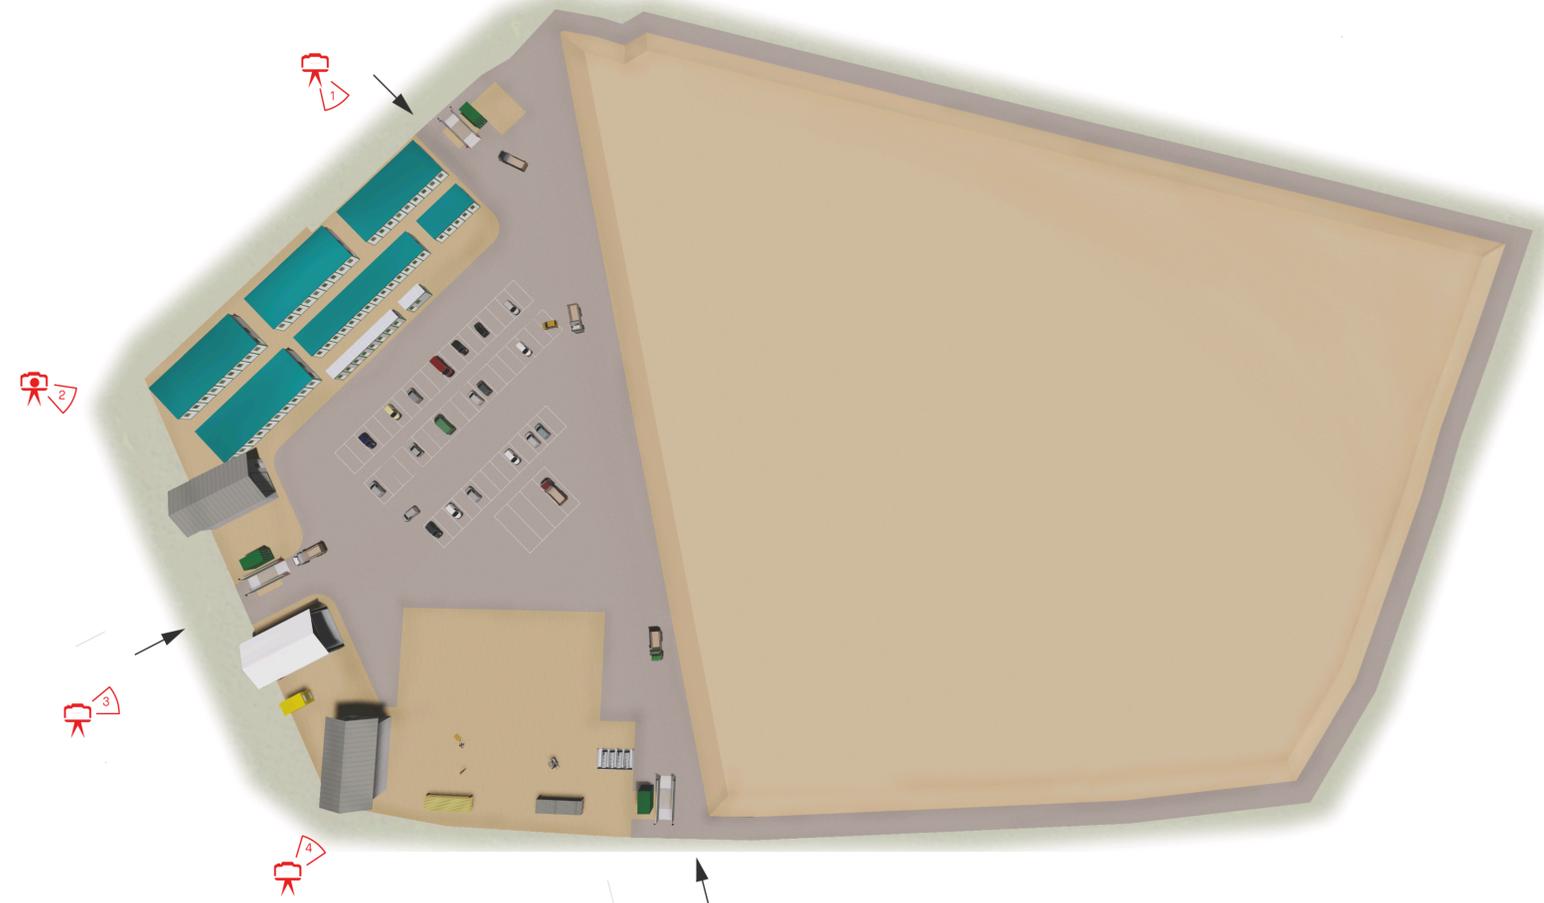

VISTA 3



VISTA 4

_Campo base lotto I

Anas SpA
 Direzione Centrale Progettazione
 CUP F2602000340001 CIG 652449686B



GARA CA 08/15 - NUOVA SS 554 CAGLIARITANA
 ADEGUAMENTO DELL'ASSE ATTREZZATO URBANO ED ELIMINAZIONE DELLE INTERSEZIONI A RASO DAL KM 1+500 AL KM 11+850

OFFERTA TECNICA

ASSE STRADALE PRINCIPALE

CANTIERIZZAZIONE

ELABORATI GENERALI

Campo base Lotto I. Rendering

CODICE PROGETTO			CODICE ELABORATO				SCALA	DATA	CODICE ELABORATO DI OFFERTA	
progetto	liv.	numero	campo 1	campo 2	campo 3	campo 4	rev			
DPCA 06	D	1501	T00	CA00	CAN	SC01	A	-	21/04/16	20.6

CONCORRENTE:
ASTALDI

PROGETTISTA INDICATO COSTITUENDO R.T.P.
 Capogruppo Mandataria R.T.P. **SWS** Mandante **ASTALDI** Mandante **ING. FRANCESCA LEO**

RESPONSABILE DELL'INTEGRAZIONE FRA LE PRESTAZIONI SPECIALISTICHE
 Ing. Paolo Cucino

RESPONSABILE ELABORATO
 Ing. Paolo Cucino