
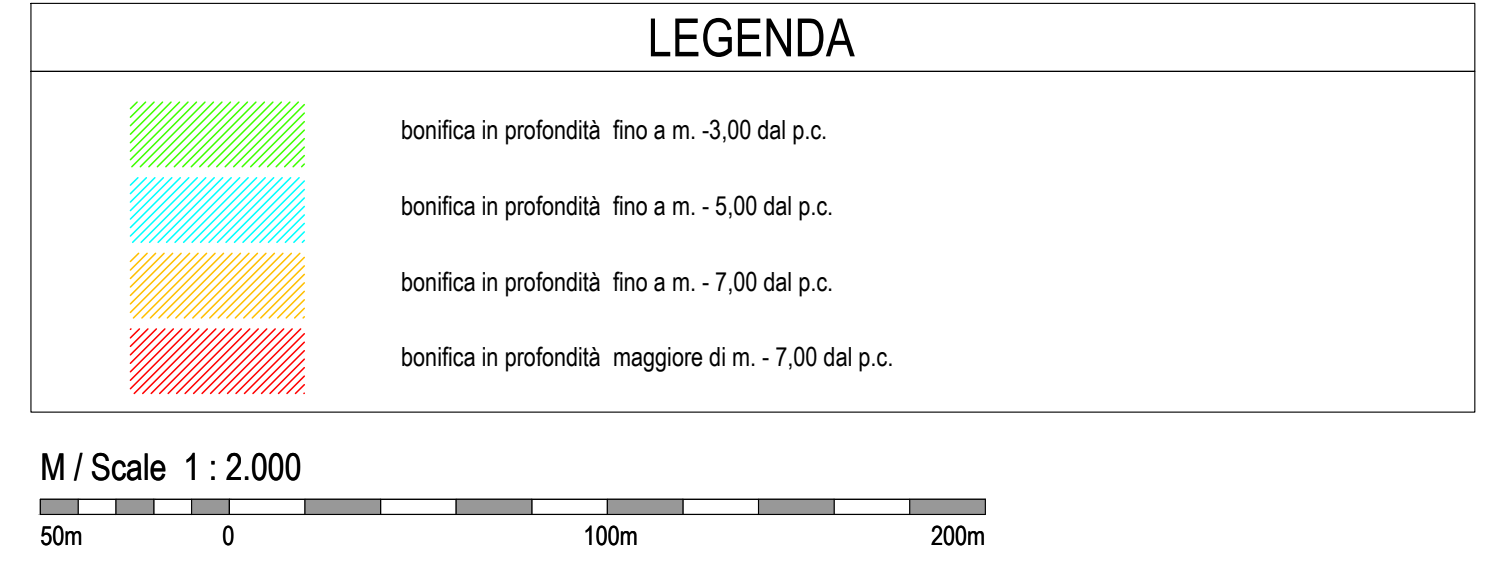


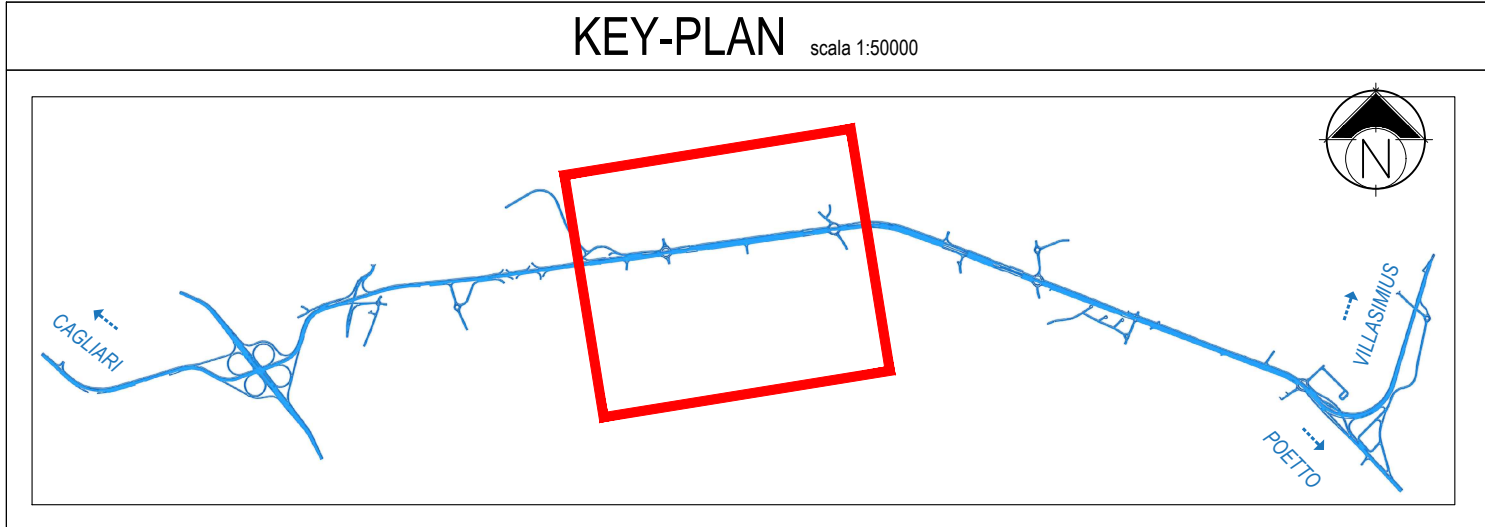

Anas SpA
Direzione Centrale Progettazione

CUP F2602000340001 CIG 682449686B

Cagliari

GARA CA 08/15 - NUOVA SS 554 CAGLIARITANA
ADEGUAMENTO DELL'ASSE ATTREZZATO URBANO ED ELIMINAZIONE
DELLE INTERSEZIONI A RASO DAL KM 1+500 AL KM 11+850

PROGETTO DEFINITIVO

ASSE STRADALE PRINCIPALE

CANTIERIZZAZIONE

BONIFICA ORDIGNI BELlici

Planimetria. Tav. 3 di 6

CODICE PROGETTO			CODICE ELABORATO				SCALA	DATA
progetto	liv.	numero	campo 1	campo 2	campo 3	campo 4	rev.	
DPCA 06	D	1501	T00	CA07	CAN	PP03	D	1:2000 03/05/2019

CONCORRENTE:

ASTALDI

PROGETTISTA INDICATO COSTITUENDO R.T.P.

Capogruppo Mandataria R.T.P.	Mandante	Mandante
SWS	ASTALDI	ING. FRANCESCA LEO
RESPONSABILE DELL'INTEGRAZIONE FRA LE PRESTAZIONI SPECIALISTICHE Ing. Paolo Cucino	RESPONSABILE ELABORATO Ing. Paolo Cucino	