


| TABELLE DI TRACCIAMENTO ADEGUAMENTO SVINCOLO SS.131 - ASSE SS.131 DIR |  |  |  |            |  |  |  |            |  |  |  |            |  |  |  |
|-----------------------------------------------------------------------|--|--|--|------------|--|--|--|------------|--|--|--|------------|--|--|--|
| V-1                                                                   |  |  |  | V-2        |  |  |  | V-3        |  |  |  | V-4        |  |  |  |
| 1508809.37                                                            |  |  |  | 1508849.20 |  |  |  | 1509004.35 |  |  |  | 1509055.48 |  |  |  |
| 4346109.84                                                            |  |  |  | 4346047.23 |  |  |  | 4345229.96 |  |  |  | 4345086.76 |  |  |  |
| V-2                                                                   |  |  |  | V-3        |  |  |  | V-4        |  |  |  | V-5        |  |  |  |
| A 100.00                                                              |  |  |  | A 133.33   |  |  |  | A 133.33   |  |  |  | A 133.33   |  |  |  |
| Sv 33.33                                                              |  |  |  | Sv 44.44   |  |  |  | Sv 44.44   |  |  |  | Sv 44.44   |  |  |  |
| m 0.15                                                                |  |  |  | m 0.21     |  |  |  | m 0.21     |  |  |  | m 0.21     |  |  |  |
| Tl 22.23                                                              |  |  |  | Tl 29.63   |  |  |  | Tl 29.63   |  |  |  | Tl 29.63   |  |  |  |
| Tc 11.11                                                              |  |  |  | Tc 14.82   |  |  |  | Tc 14.82   |  |  |  | Tc 14.82   |  |  |  |
| R 300.00                                                              |  |  |  | R 400.00   |  |  |  | R 400.00   |  |  |  | R 400.00   |  |  |  |
| T 33.36                                                               |  |  |  | T 44.48    |  |  |  | T 44.48    |  |  |  | T 44.48    |  |  |  |
| C-1                                                                   |  |  |  | C-2        |  |  |  | C-3        |  |  |  | C-4        |  |  |  |
| 1508763.91                                                            |  |  |  | 1509285.99 |  |  |  | 1509285.99 |  |  |  | 1509285.99 |  |  |  |
| 4345880.16                                                            |  |  |  | 4345010.21 |  |  |  | 4345010.21 |  |  |  | 4345010.21 |  |  |  |
| C-1                                                                   |  |  |  | C-2        |  |  |  | C-3        |  |  |  | C-4        |  |  |  |
| R 300.00                                                              |  |  |  | R 400.00   |  |  |  | R 400.00   |  |  |  | R 400.00   |  |  |  |
| Ac 21                                                                 |  |  |  | Ac 7       |  |  |  | Ac 7       |  |  |  | Ac 7       |  |  |  |
| Sv 108.12                                                             |  |  |  | Sv 48.53   |  |  |  | Sv 48.53   |  |  |  | Sv 48.53   |  |  |  |
| V-2                                                                   |  |  |  | V-3        |  |  |  | V-4        |  |  |  | V-5        |  |  |  |
| A 100.00                                                              |  |  |  | A 133.33   |  |  |  | A 133.33   |  |  |  | A 133.33   |  |  |  |
| Sv 33.33                                                              |  |  |  | Sv 44.44   |  |  |  | Sv 44.44   |  |  |  | Sv 44.44   |  |  |  |
| m 0.15                                                                |  |  |  | m 0.21     |  |  |  | m 0.21     |  |  |  | m 0.21     |  |  |  |
| Tl 22.23                                                              |  |  |  | Tl 29.63   |  |  |  | Tl 29.63   |  |  |  | Tl 29.63   |  |  |  |
| Tc 11.11                                                              |  |  |  | Tc 14.82   |  |  |  | Tc 14.82   |  |  |  | Tc 14.82   |  |  |  |
| R 300.00                                                              |  |  |  | R 400.00   |  |  |  | R 400.00   |  |  |  | R 400.00   |  |  |  |
| T 33.36                                                               |  |  |  | T 44.48    |  |  |  | T 44.48    |  |  |  | T 44.48    |  |  |  |

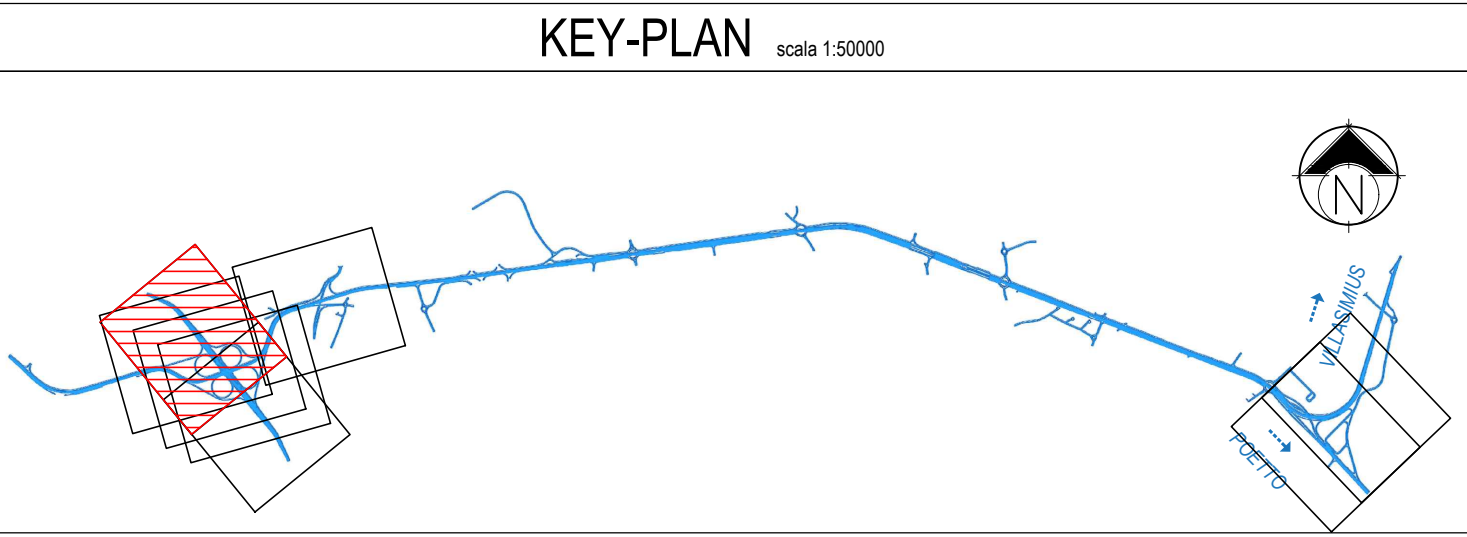

GARA CA 08/15 - NUOVA SS 554 CAGLIARITANA  
ADEGUAMENTO DELL'ASSE ATTREZZATO URBANO ED ELIMINAZIONE  
DELLE INTERSEZIONI A RASO DAL KM 1+500 AL KM 11+850

## PROGETTO DEFINITIVO

### SVINCOLI

#### PROGETTO STRADALE

ADEGUAMENTO SVINCOLO SS.131 dir - km.3+050 (SV08)

Planimetria di progetto e di tracciamento asse SS.131 dir - Tav. 1 di 2

| CODICE PROGETTO |      |        | CODICE ELABORATO |         |         |         | SCALA |        | DATA       |
|-----------------|------|--------|------------------|---------|---------|---------|-------|--------|------------|
| progetto        | liv. | numero | campo 1          | campo 2 | campo 3 | campo 4 | rev   |        |            |
| DPCA 06         | D    | 1501   | V01              | PS03    | TRA     | PP09    | B     | 1:1000 | 30/11/2019 |

23.9

CONCORRENTE:



PROGETTISTA INDICATO COSTITUENDO R.T.P.

Capogruppo Mandataria R.T.P.

SWS

RESPONSABILE DELL'INTEGRAZIONE  
FRA LE PRESTAZIONI SPECIALISTICHE  
Ing. Paolo Cucino

Mandante

ASTALDI

RESPONSABILE ELABORATO  
Ing. Paolo Cucino

Mandante

ING. FRANCESCA LEO