


DIAGRAMMA DI VERIFICA GEOMETRICA COMPLESSIVA DEL TRACCIATO RAMPA 1



DIAGRAMMA DI VERIFICA GEOMETRICA COMPLESSIVA DEL TRACCIATO RAMPA 2

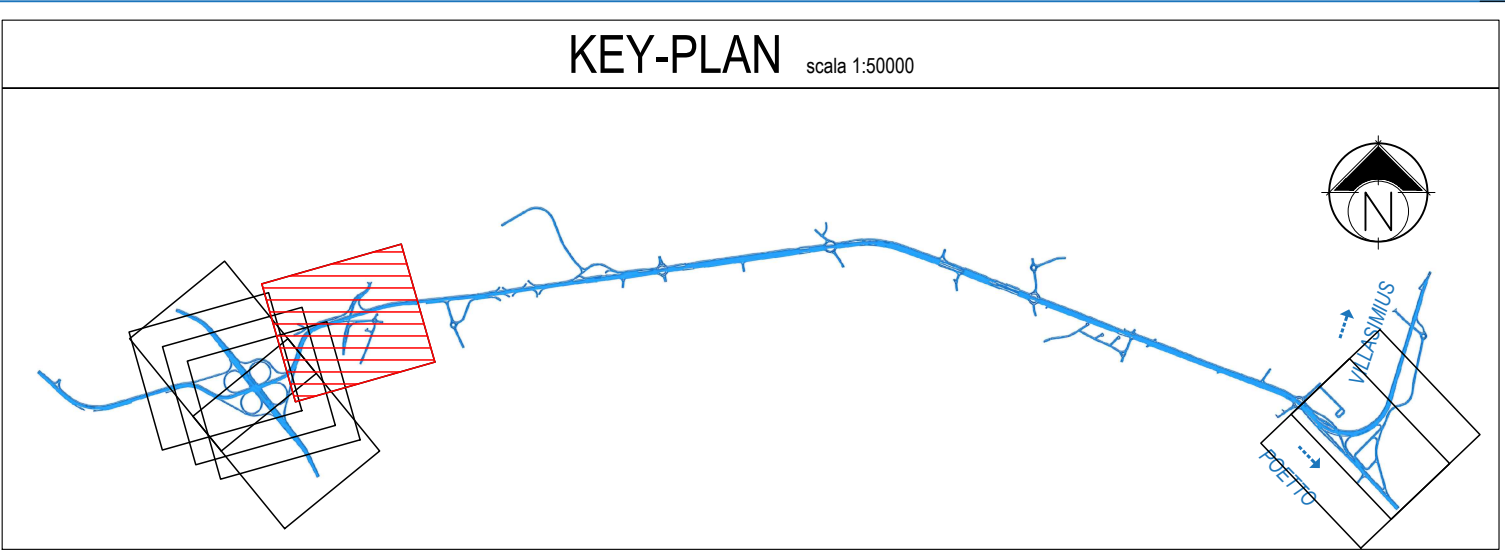



**Anas SpA**  
Direzione Centrale Progettazione

 F2602000340001  652449686B

GARA CA 08/15 - NUOVA SS 554 CAGLIARITANA  
ADEGUAMENTO DELL'ASSE ATTREZZATO URBANO ED ELIMINAZIONE  
DELLE INTERSEZIONI A RASO DAL KM 1+500 AL KM 11+850

PROGETTO DEFINITIVO

SVINCOLI  
PROGETTO STRADALE  
SVINCOLO BARACCA MANNA - km.3+900 (SV01)  
Diagramma di verifica geometrica complessiva del tracciato. Rampa 1 - Rampa 2

| CODICE PROGETTO |      |        | CODICE ELABORATO |         |         |         | SCALA |   | DATA       |  |
|-----------------|------|--------|------------------|---------|---------|---------|-------|---|------------|--|
| progetto        | liv. | numero | campo 1          | campo 2 | campo 3 | campo 4 | rev   |   |            |  |
| DPCA06          | D    | 1501   | V02              | PS04    | TRA     | DG07    | A     | - | 03/05/2019 |  |

CONCORRENTE:



**ASTALDI**

PROGETTISTA INDICATO COSTITUENDO R.T.P.

Capogruppo Mandataria R.T.P.



**SWS**

Mandante



**ASTALDI**

Mandante

ING. FRANCESCA LEO

RESPONSABILE DELL'INTEGRAZIONE  
FRA LE PRESTAZIONI SPECIALISTICHE  
Ing. Paolo Cucino

RESPONSABILE ELABORATO  
Ing. Paolo Cucino