
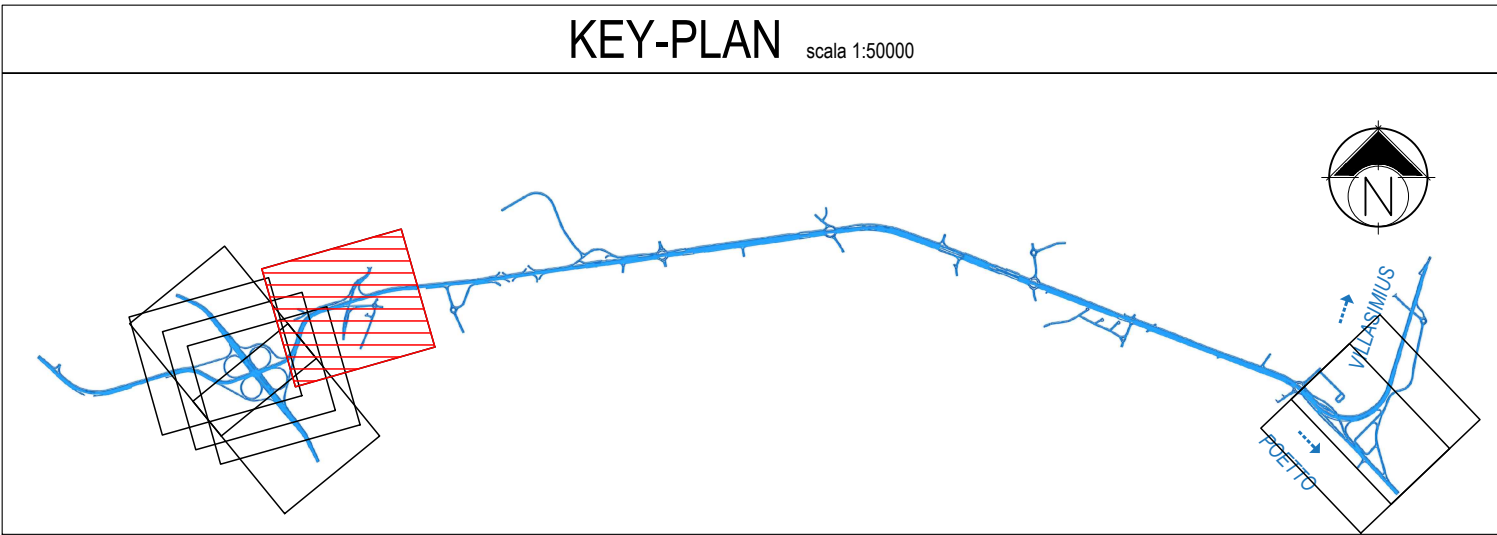


DIAGRAMMA DI VERIFICA GEOMETRICA COMPLESSIVA DEL TRACCIATO RAMPA 3



DIAGRAMMA DI VERIFICA GEOMETRICA COMPLESSIVA DEL TRACCIATO RAMPA 4

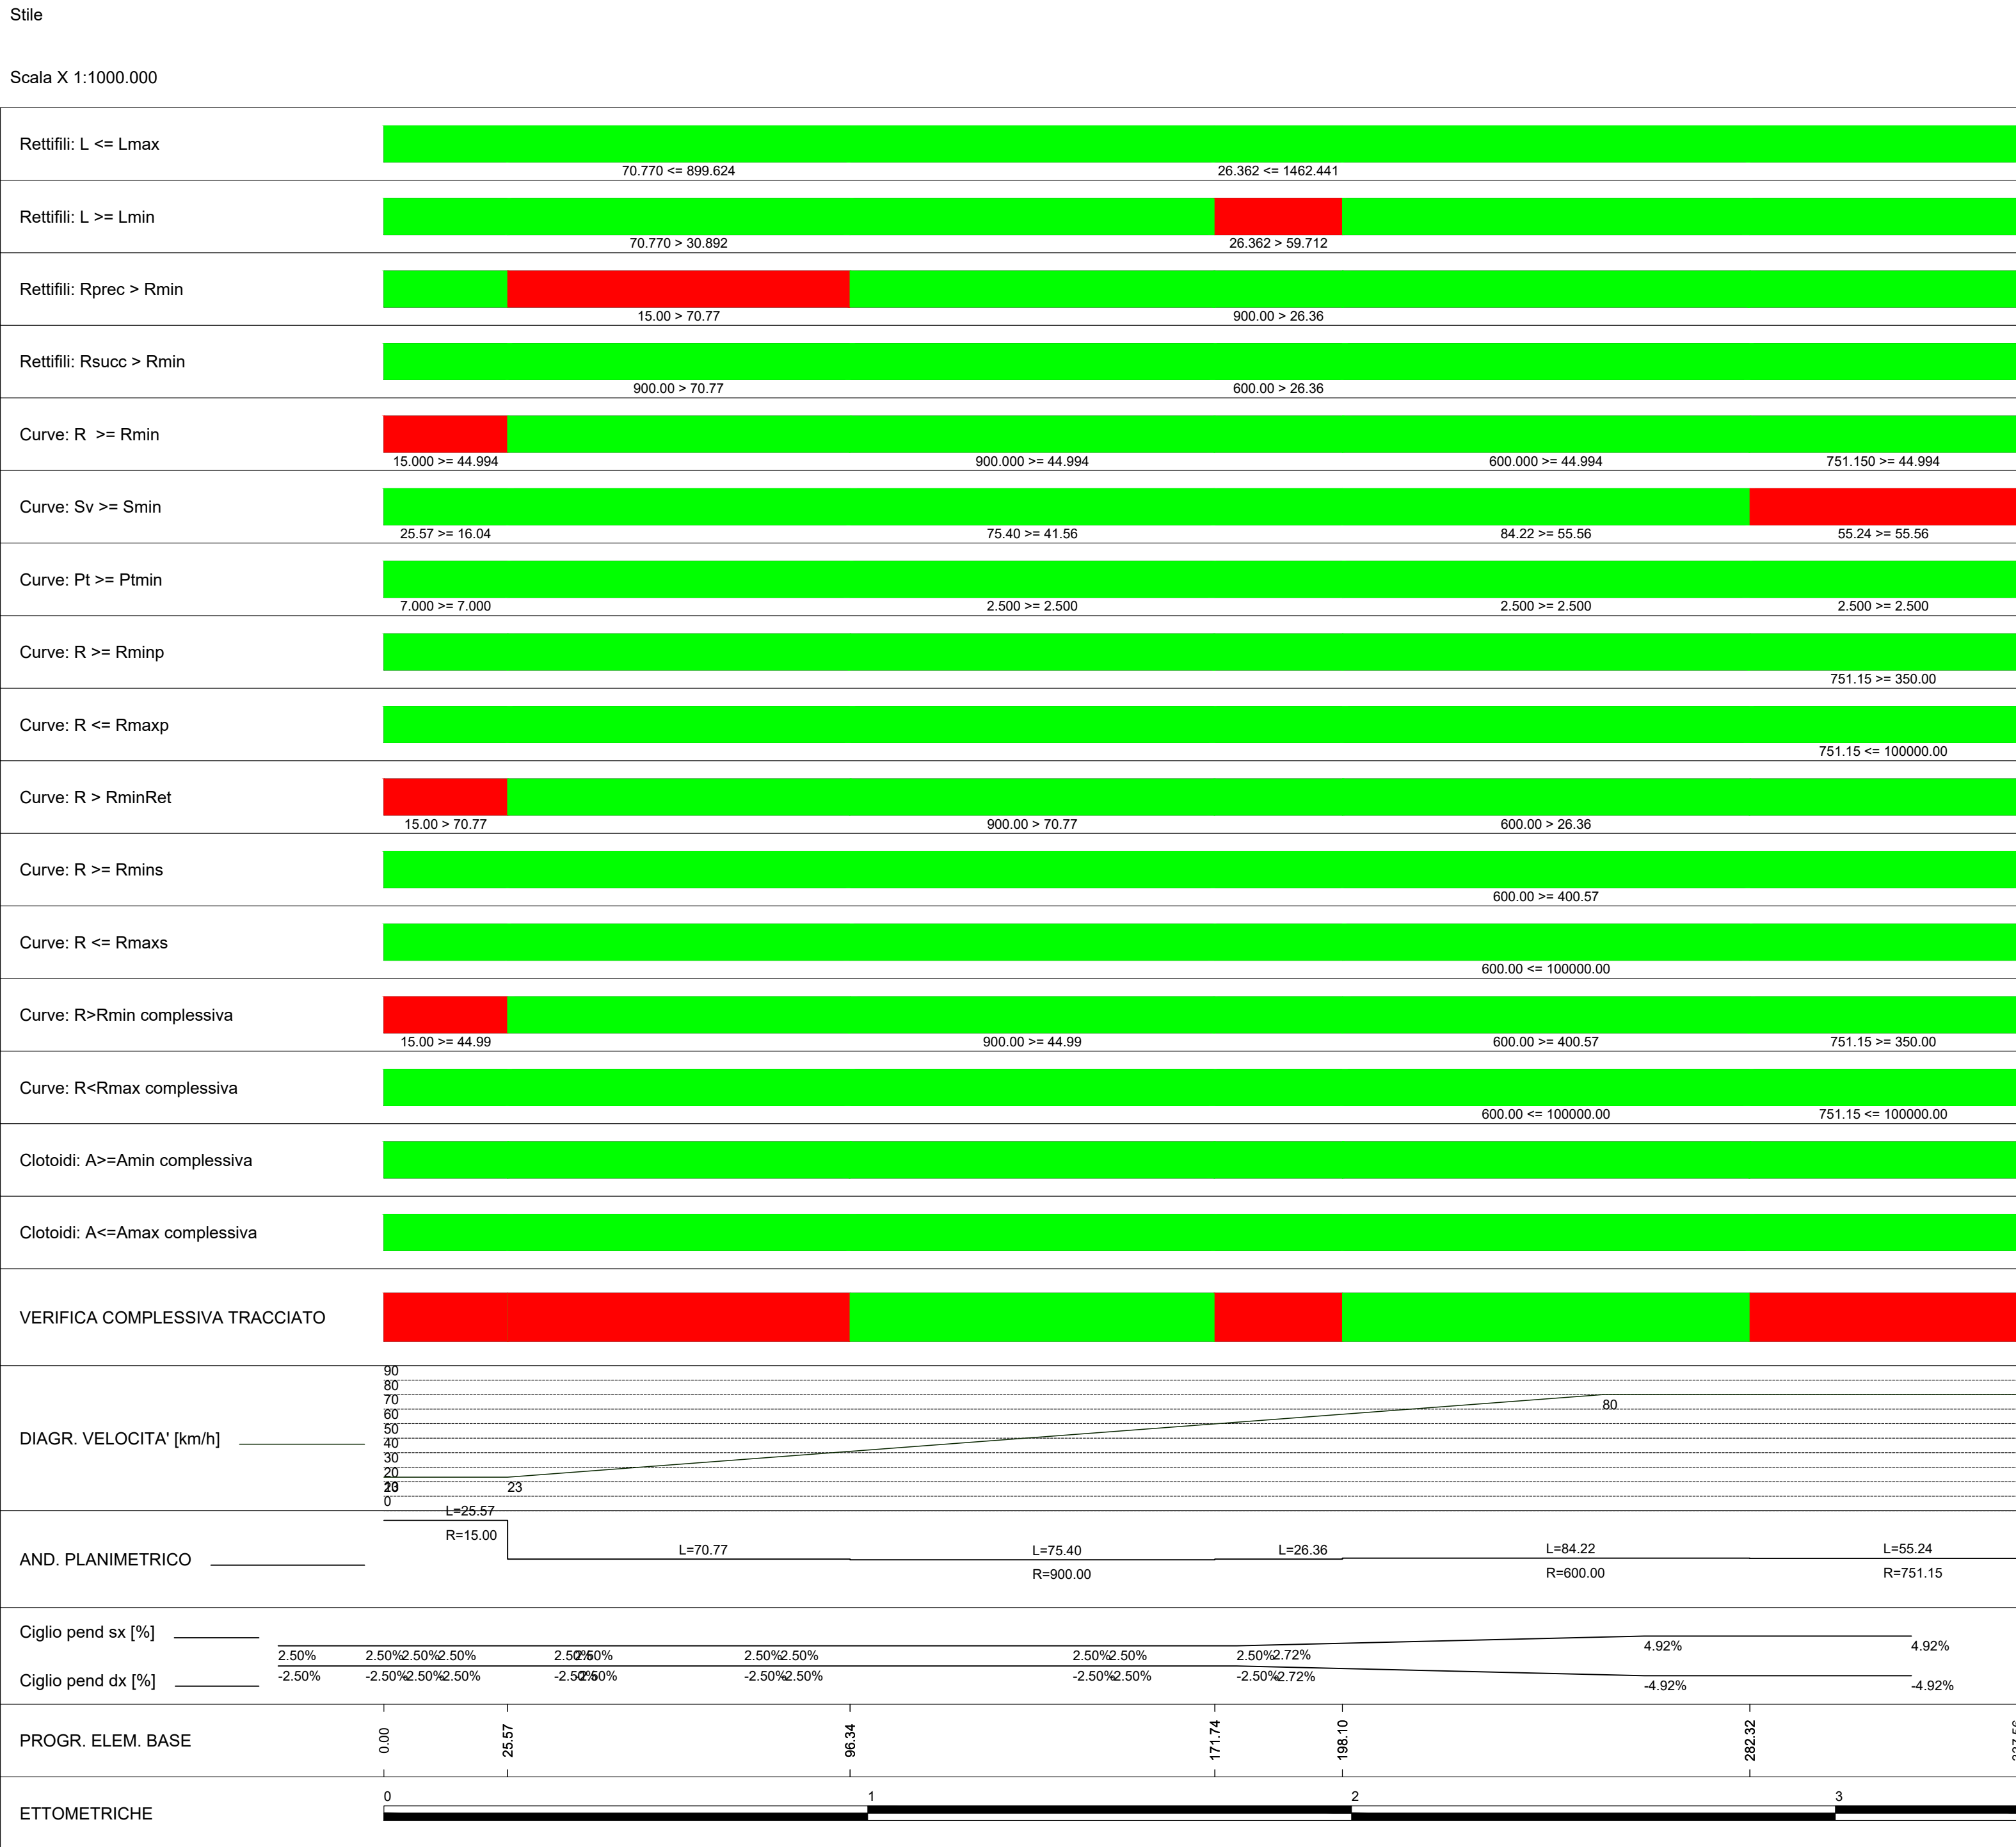

GARA CA 08/15 - NUOVA SS 554 CAGLIARITANA
ADEGUAMENTO DELL'ASSE ATTREZZATO URBANO ED ELIMINAZIONE
DELLE INTERSEZIONI A RASO DAL KM 1+500 AL KM 11+850

PROGETTO DEFINITIVO

SVINCOLI
PROGETTO STRADALE
SVINCOLO BARACCA MANNA - km.3+900 (SV01)

Diagramma di verifica geometrica complessiva del tracciato. Rampa 3 - Rampa 4

CODICE PROGETTO			CODICE ELABORATO				SCALA		DATA
progetto	liv.	numero	campo 1	campo 2	campo 3	campo 4	rev		
DPCA06	D	1501	V02	PS04	TRA	DG08	A	-	03/05/2019

CONCORRENTE:



PROGETTISTA INDICATO COSTITUENDO R.T.P.

Capogruppo Mandataria R.T.P.

SWS

RESPONSABILE DELL'INTEGRAZIONE
FRA LE PRESTAZIONI SPECIALISTICHE
Ing. Paolo Cucino

Mandante



RESPONSABILE ELABORATO
Ing. Paolo Cucino

Mandante

ING. FRANCESCA LEO