


DIAGRAMMA DI VERIFICA GEOMETRICA COMPLESSIVA DEL TRACCIATO AV01 VIA SULCIS

Stile

Scala X 1:1000.000

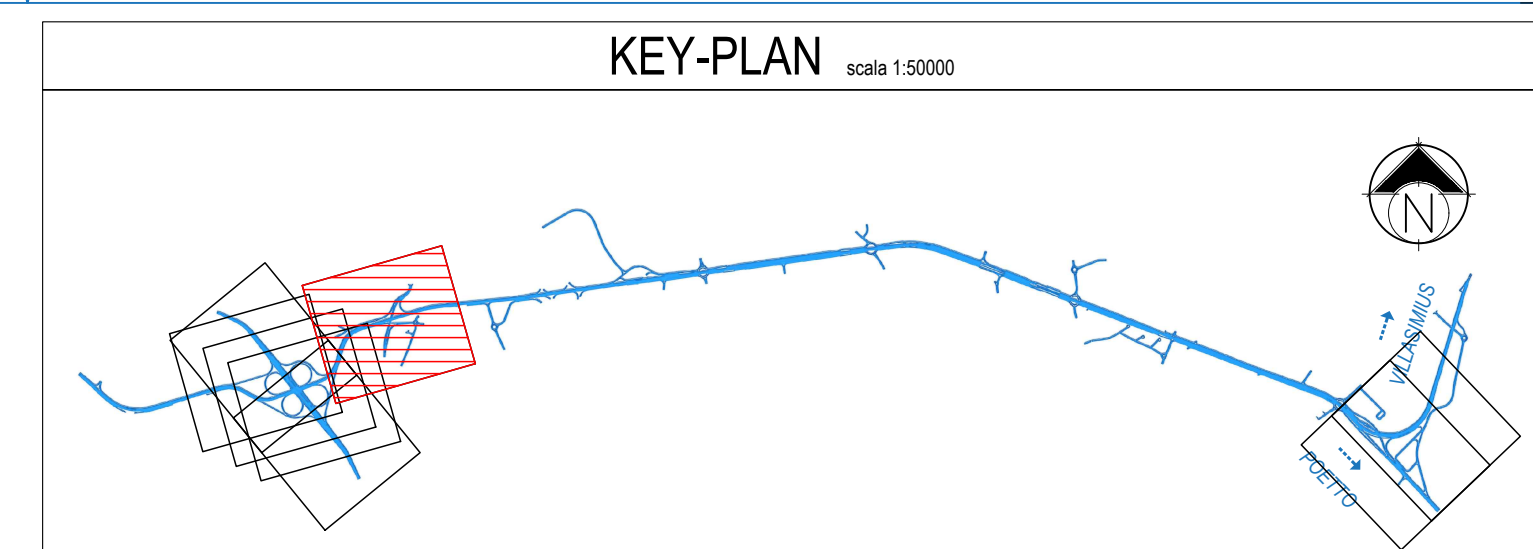

**Anas SpA**  
Direzione Centrale Progettazione



## GARA CA 08/15 - NUOVA SS 554 CAGLIARITANA

## PROGETTO DEFINITIVO

## SVINCOLI

## PROGETTO STRADALE

## SVINCOLO BARACCA MANNA - km.3+900 (SV01)

**Diagramma di verifica geometrica complessiva del tracciato. AV02 via Sulcis**

| CODICE PROGETTO |      | CODICE ELABORATO |         |         |         | SCALA   | DATA |            |
|-----------------|------|------------------|---------|---------|---------|---------|------|------------|
| progetto        | liv. | numero           | campo 1 | campo 2 | campo 3 | campo 4 | rev  |            |
| D P C A 0 6     | D    | 1 5 0 1          | V 0 2   | P S 0 4 | T R A   | D G 1 1 | A    | -          |
|                 |      |                  |         |         |         |         |      | 03/05/2019 |

**CONCORRENTE:**



PROGETTISTA INDICATO COSTITUENDO R.T.P.

Capogruppo Mandataria R.T.P.

Mandante

Mandante



ING. FRANCESCA LEO

**RESPONSABILE DELL'INTEGRAZIONE  
FRA LE PRESTAZIONI SPECIALISTICHE**  
Ing. Paolo Cucino

**RESPONSABILE ELABORATO**  
Ing. Paolo Cucino