

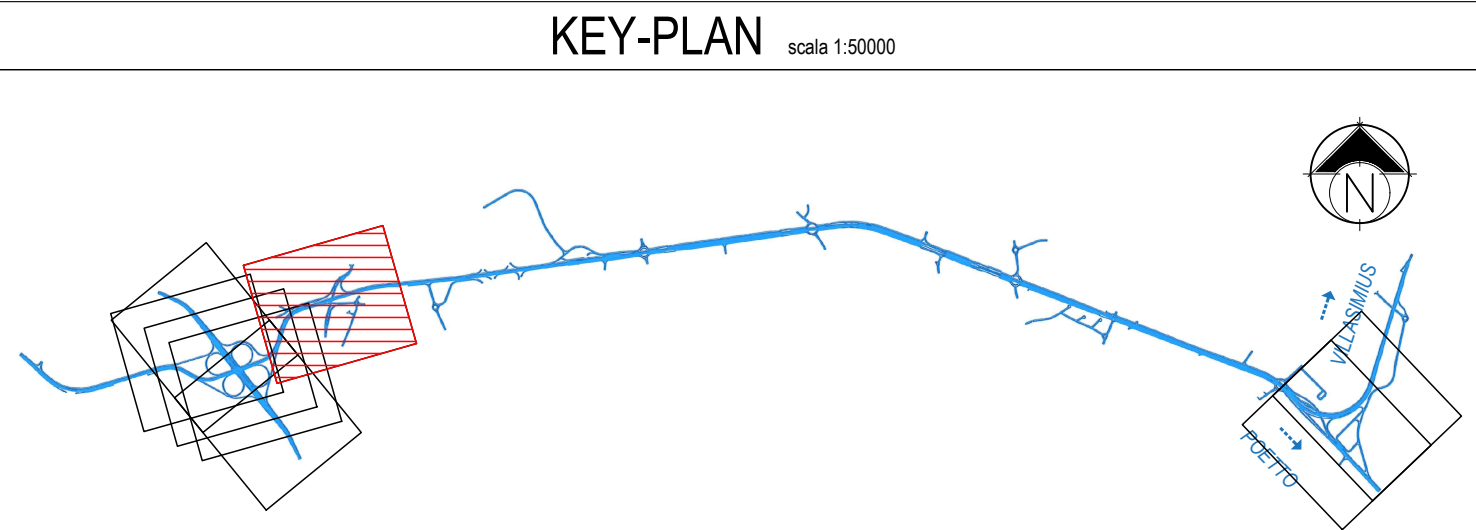


TABELLE DI TRACCIAMENTO SV01 RAMPA 1

V-1 1509847.283 4345960.436	V-2 1509850.684 4345964.193	V-3 1509867.088 4345970.317	V-4 1509893.032 4345987.847	V-5 1509717.590 4345997.849	V-6 1509839.211 4346032.536	V-7 1509888.239 4346050.531	V-8 1509893.532 4346032.638
C-1 1509815.928 4345794.044	V-3 1509874.071 4345794.044	C-2 1509764.071 4345854.816	V-5 1509717.590 4345997.849	C-3 1509597.720 4346867.035	C-4 1509676.751 4346027.674		
C-1 R 230.000 Ac 2.491 Sv 10.001	V-3 A 120.490 Sv 33.664 Tl 18.082 Tr 15.098 R1 230.000 Ac 2.491 R2 150.000	C-2 R 195.000 Ac 11.891 Sv 31.118	V-5 A 70.000 Sv 32.861 Tl 18.082 Tr 15.098 R 195.000 Ac 11.891 Sv 31.118	C-3 R 908.590 Ac 4.231 Sv 67.101	C-4 R 17.500 Ac 10.497 Sv 28.611		



Anas SpA
Direzione Centrale Progettazione



GARA CA 08/15 - NUOVA SS 554 CAGLIARITANA
ADEGUAMENTO DELL'ASSE ATTREZZATO URBANO ED ELIMINAZIONE
DELLE INTERSEZIONI A RASO DAL KM 1+500 AL KM 11+850

PROGETTO DEFINITIVO

SVINCOLI
PROGETTO STRADALE
ADEGUAMENTO SVINCOLO BARACCA MANNA - km.3+900 (SV01)
Planimetria di progetto e di tracciamento - Rampa 1

CODICE PROGETTO			CODICE ELABORATO				SCALA	DATA
progetto	liv.	numero	campo 1	campo 2	campo 3	campo 4	rev	
DPCA 06	D	1501	V02	PS04	TRA	PP01	D	1:1000 03/05/2019

CONCURRENTE:



PROGETTISTA INDICATO COSTITUENDO R.T.P.

Capogruppo Mandataria R.T.P.

SWS

RESPONSABILE DELL'INTEGRAZIONE
FRA LE PRESTAZIONI SPECIALISTICHE
Ing. Paolo Cucino

Mandante

ASTALDI

RESPONSABILE ELABORATO
Ing. Paolo Cucino

Mandante

ING. FRANCESCA LEO