TABELLE DI TRACCIAMENTO SV01 RAMPA 2

V-1	1509893.437	V-2	1509894.535	V-3	1509864.380	V-4	1509872.886	V-5	1509872.630
	4346032.978		4346028.901		4345944.342		4345878.465		4345854.901

C-1	1509880.402				
	4346029.461				

C- 1

R	13.500
Ac	34.72
Sv	8.180

V- 3

A	60.000
Sv	30.000
m	0.312
Tl	20.016
Tc	10.015
R	120.000
T	30.110

V- 4

A	60.000
Sv	20.000
m	0.093
Tl	13.335
Tc	6.669
R	180.000
T	20.014

C-2	1509987.399	C-3	1509692.668
	4345931.120		4345867.864

C- 2

R	120.000
Ac	12.66
Sv	26.516

C- 3

R	180.000
Ac	1.62
Sv	5.077

V- 3

A	60.000
Sv	30.000
m	0.312
Tl	20.016
Tc	10.015
R	120.000
T	30.110

V- 4

A	60.000
Sv	20.000
m	0.093
Tl	13.335
Tc	6.669
R	180.000
T	20.014

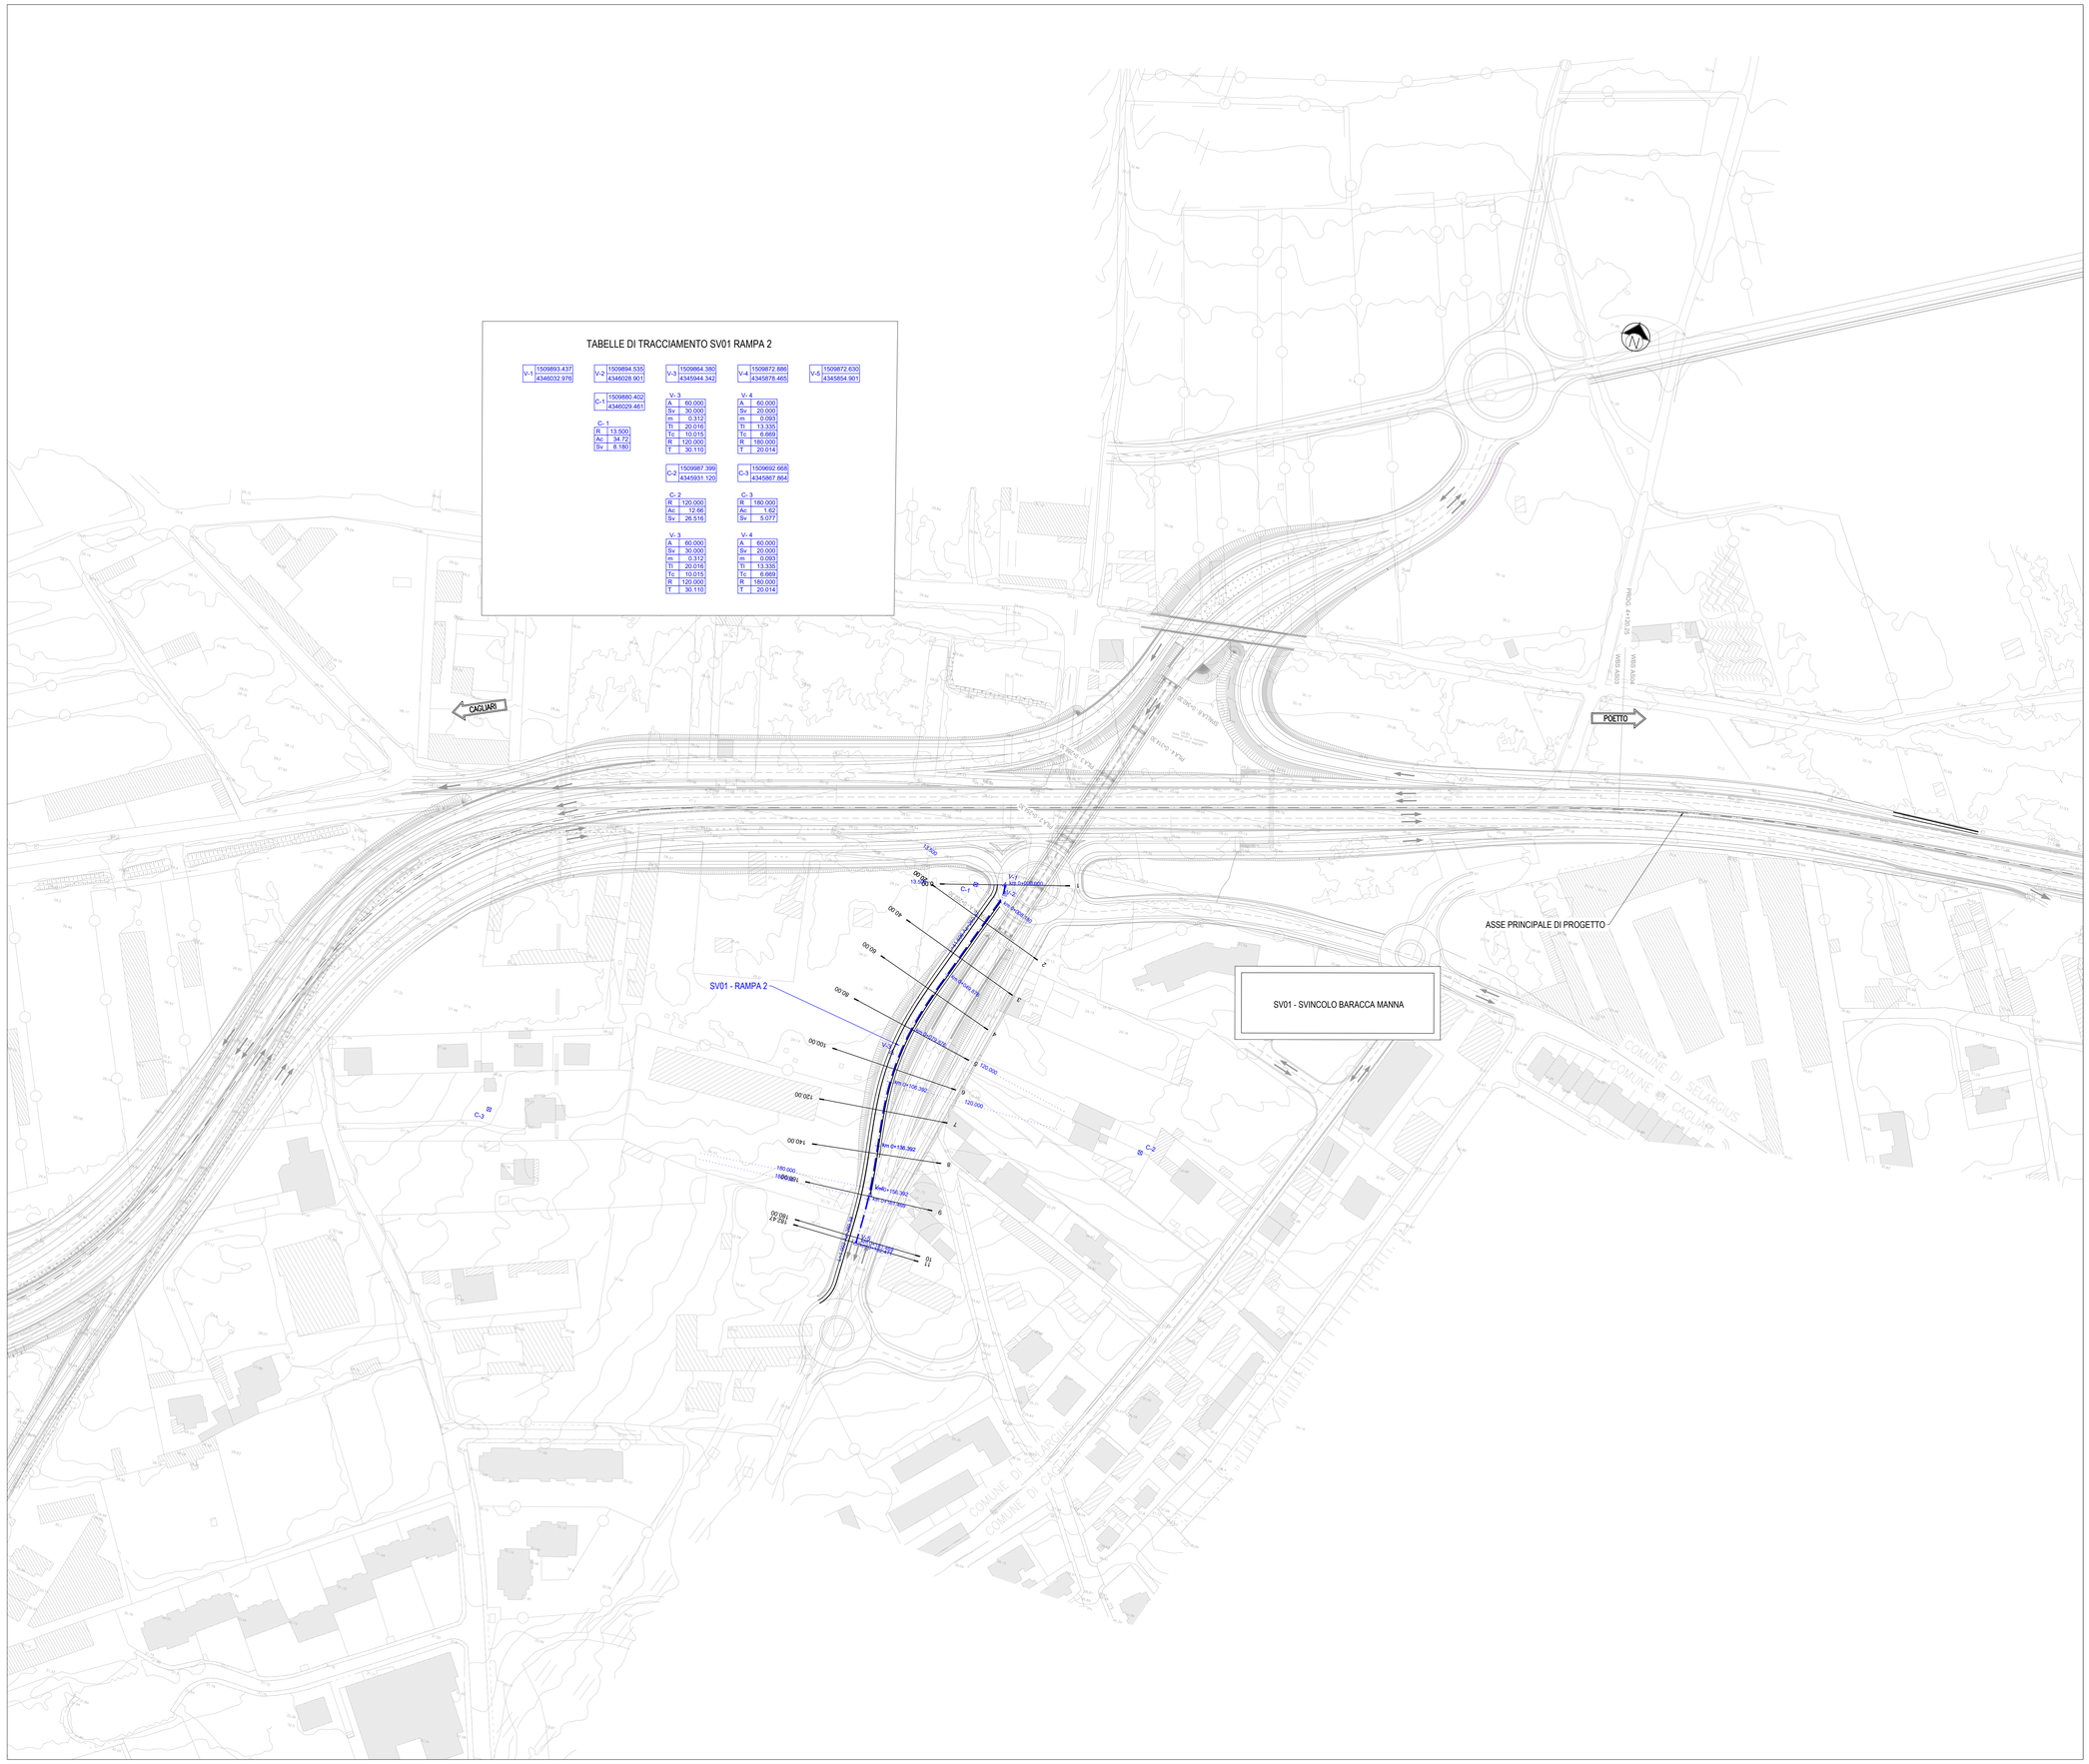

KEY-PLAN scala 1:50000

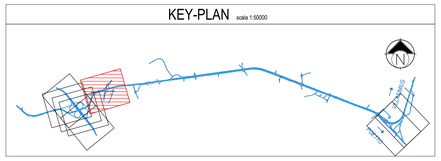

M / Scale 1 : 1.000

50m 0 50m 100m

Anas SpA
Direzione Centrale Progettazione

Cup F26020003400001 Cig 6524496B6B

Cagliaritana

GARA CA 08/15 - NUOVA SS 554 CAGLIARITANA
ADEGUAMENTO DELL'ASSE ATTREZZATO URBANO ED ELIMINAZIONE DELLE INTERSEZIONI A RASO DAL KM 1+500 AL KM 11+850

PROGETTO DEFINITIVO

SVINCOLI

PROGETTO STRADALE

ADEGUAMENTO SVINCOLO BARACCA MANNA - km.3+900 (SV01)

Planimetria di progetto e di tracciamento - Rampa 2

CODICE PROGETTO progetto	liv.	numero	CODICE ELABORATO campo 1	campo 2	campo 3	campo 4	rev	SCALA	DATA
DPCA06	D	1501	V02	PS04	TRA	PP02	D	1:1000	03/05/2019

CONCORRENTE:

ASTALDI

PROGETTISTA INDICATO COSTITUENDO R.T.P.

Capogruppo Mandataria R.T.P.
SWS

Mandante
ASTALDI

Mandante
ING. FRANCESCA LEO

RESPONSABILE DELL'INTEGRAZIONE FRA LE PRESTAZIONI SPECIALISTICHE
Ing. Paolo Cucino

RESPONSABILE ELABORATO
Ing. Paolo Cucino

DEFINED SCALE APPLIES TO A0 FORMAT