

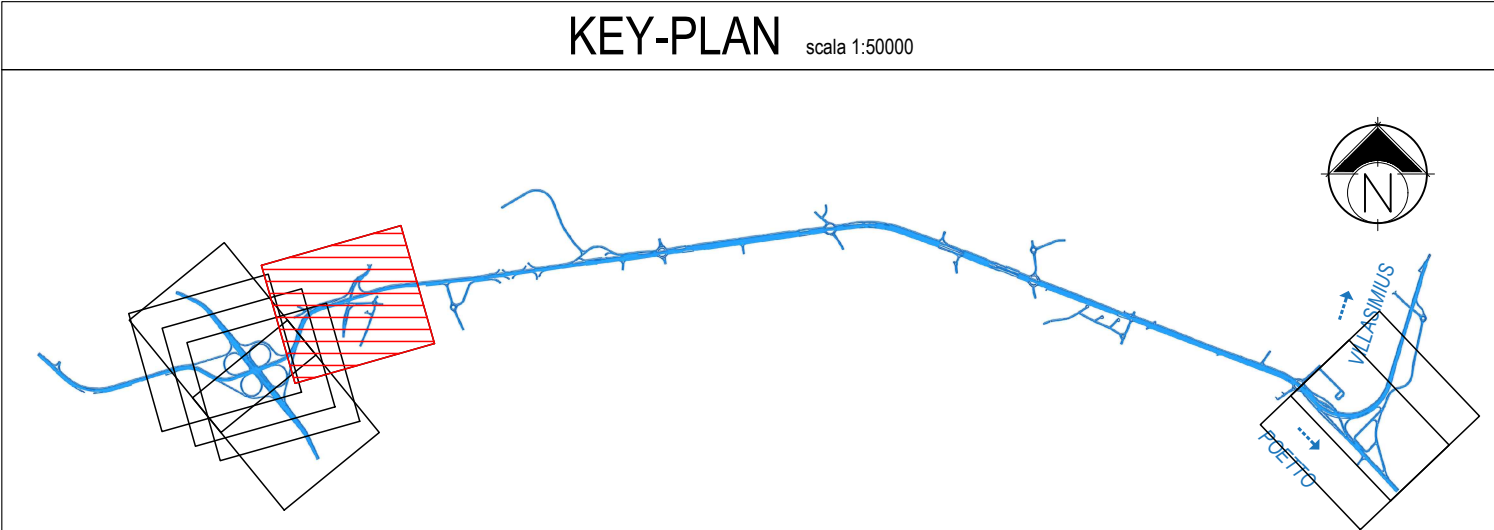


TABELLE DI TRACCIAMENTO SV01 RAMPA 3

V-1 1500876.921 4345835.736	V-2 1500876.260 4345866.859	V-3 1500913.340 4346022.775	V-4 1500916.700 4346025.646
V-2 A 1 65.000 Sv 20.000 B 1 3.335 Tc 8.669 S 180.000 T 20.014		C-2 1509925.441 4346015.307 R 13.340 Ac 36.61 Sv 8.629	
C-1 1510056.123 4345844.770 R 180.000 Ac 6.39 Sv 20.064		V-2 A 60.000 Sv 20.000 B 3.335 Tc 8.669 S 180.000 T 20.014	



Anas SpA
Direzione Centrale Progettazione

CUP F3602000340001 CIG 652449686B

Capilar

GARA CA 08/15 - NUOVA SS 554 CAGLIARITANA
ADEGUAMENTO DELL'ASSE ATTREZZATO URBANO ED ELIMINAZIONE DELLE INTERSEZIONI A RASO DAL KM 1+500 AL KM 11+850

PROGETTO DEFINITIVO

SVINCOLI
PROGETTO STRADALE
ADEGUAMENTO SVINCOLO BARACCA MANNA - km.3+900 (SV01)
Planimetria di progetto e di tracciamento - Rampa 3

CODICE PROGETTO			CODICE ELABORATO				SCALA	DATA
progetto	liv.	numero	campo 1	campo 2	campo 3	campo 4	rev	
DPCA 06	D	1501	V02	PS04	TRA	PP03	D	1:1000 03/05/2019

CONCORRENTE:

ASTALDI

PROGETTISTA INDICATO COSTITUENDO R.T.P.
Capogruppo Mandataria R.T.P. Mandante Mandante

SWS

ASTALDI

ING. FRANCESCA LEO

RESPONSABILE DELL'INTEGRAZIONE FRA LE PRESTAZIONI SPECIALISTICHE
Ing. Paolo Cucino

RESPONSABILE ELABORATO
Ing. Paolo Cucino