


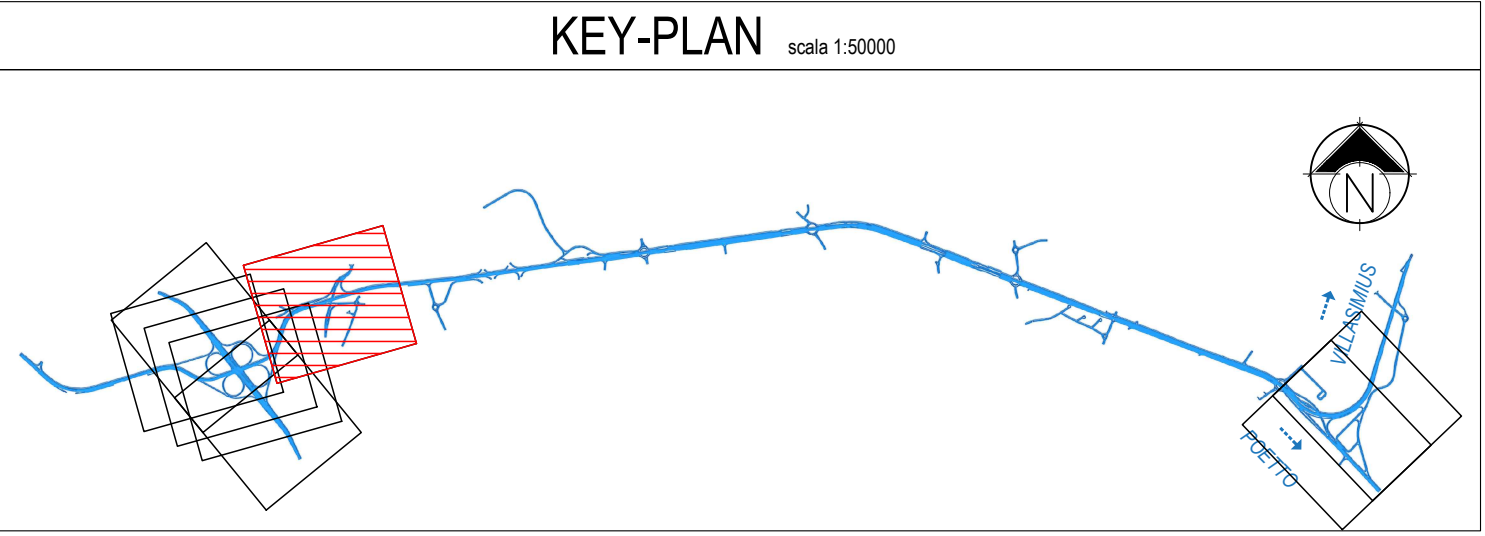


TABELLE DI TRACCIAMENTO SV01 RAMPA 4

V-1 1509620.715 4348042.576	V-2 1509915.847 4346055.299	V-3 1510034.675 4346092.763	V-4 1510134.064 4346130.358	V-5 1510202.172 4346145.678	V-6 1510229.502 4346149.745
C-1 1509624.461 4346048.580	C-2 1509751.538 4346987.896	C-3 1510306.891 4345554.242	C-4 1510340.062 4345406.777		
C-1 R 15.000 AC 1 27.68 Sv 25.572	C-2 R 900.000 AC 4.80 Sv 75.398	C-3 R 600.000 AC 8.94 Sv 84.220	C-4 R 751.150 AC 4.21 Sv 55.537		



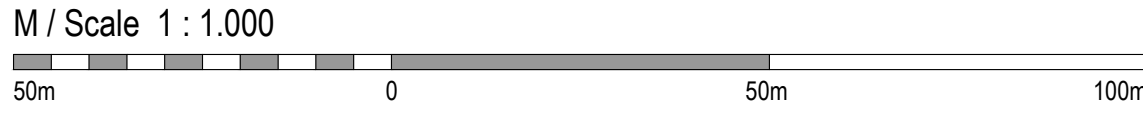

Anas SpA
Direzione Centrale Progettazione

 F2602000540001

 652449686B



GARA CA 08/15 - NUOVA SS 554 CAGLIARITANA
ADEGUAMENTO DELL'ASSE ATTREZZATO URBANO ED ELIMINAZIONE
DELLE INTERSEZIONI A RASO DAL KM 1+500 AL KM 11+850

PROGETTO DEFINITIVO

SVINCOLI
PROGETTO STRADALE
ADEGUAMENTO SVINCOLO BARACCA MANNA - km.3+900 (SV01)
Planimetria di progetto e di tracciamento - Rampa 4

CODICE PROGETTO			CODICE ELABORATO				SCALA	DATA
progetto	liv.	numero	campo 1	campo 2	campo 3	campo 4	rev	
DPCA 06	D	1501	V02	PS04	TRA	PP04	D	1:1000 03/05/2019

CONCORRENTE:



PROGETTISTA INDICATO COSTITUENDO R.T.P.

Capogruppo Mandataria R.T.P.

Mandante

Mandante





ING. FRANCESCA LEO

RESPONSABILE DELL'INTEGRAZIONE
FRA LE PRESTAZIONI SPECIALISTICHE
Ing. Paolo Cucino

RESPONSABILE ELABORATO
Ing. Paolo Cucino