

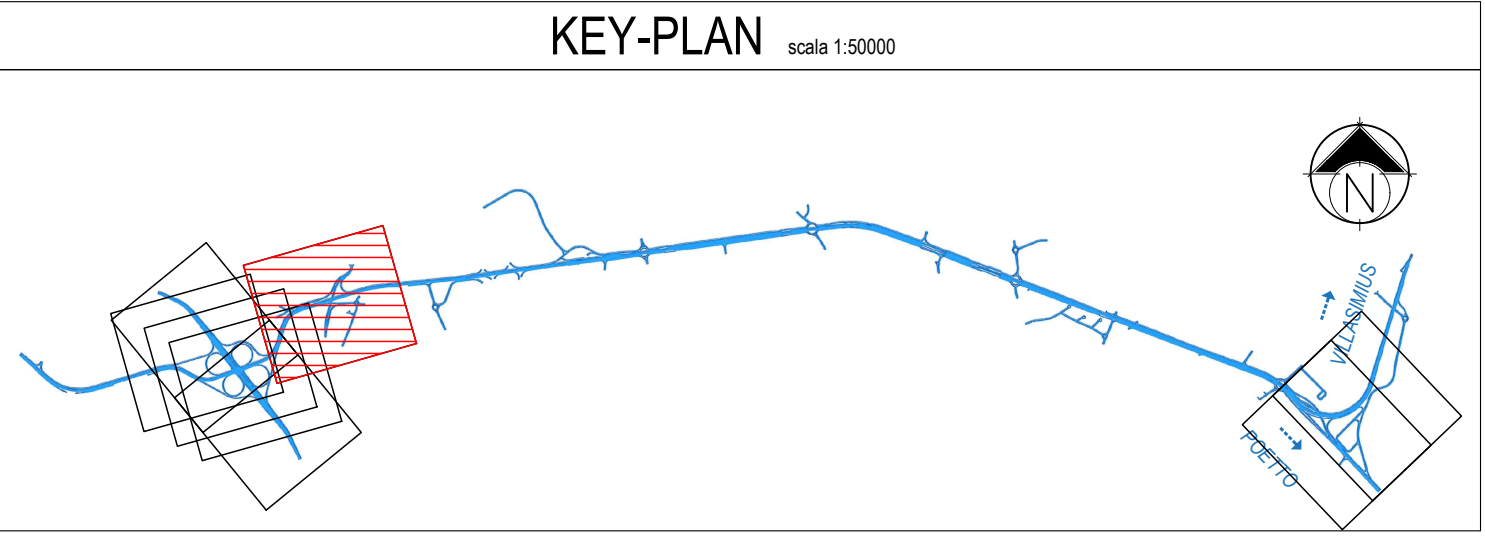


TABELLE DI TRACCIAMENTO SV01 RAMPA 6

V-1 1509933.480 4346157.864	V-2 1509924.137 4346130.103	V-3 1509909.190 4346106.732	V-4 1509885.402 4346089.336	V-5 1509829.237 4346068.637	V-6 1509795.698 4346059.070
V-2 A 56.229 SV 38.611 m 0.785 TI 25.621 TS 13.944 R 79.000 T 38.162	C-1 1509860.611 4346161.764 R 79.000 TS 23.221 SV 29.256	V-4 A 56.170 SV 40.638 TI 14.671 TC 25.942 R1 900.000 R2 79.000	C-2 1509549.798 4346024.627 R 900.000 AC 4.331 SV 67.720		





Anas SpA
Direzione Centrale Progettazione

 F2602000340001

 652449686B



GARA CA 08/15 - NUOVA SS 554 CAGLIARITANA
ADEGUAMENTO DELL'ASSE ATTREZZATO URBANO ED ELIMINAZIONE
DELLE INTERSEZIONI A RASO DAL KM 1+500 AL KM 11+850

PROGETTO DEFINITIVO

SVINCOLI
PROGETTO STRADALE
ADEGUAMENTO SVINCOLO BARACCA MANNA - km.3+900 (SV01)
Planimetria di progetto e di tracciamento - Rampa 6

CODICE PROGETTO			CODICE ELABORATO				SCALA	DATA
progetto	liv.	numero	campo 1	campo 2	campo 3	campo 4	rev	
DPCA 06	D	1501	V02	PS04	TRA	PP08	D	1:1000 03/05/2019

CONCORRENTE:



PROGETTISTA INDICATO COSTITUENDO R.T.P.

Capogruppo Mandataria R.T.P.

SWS

RESPONSABILE DELL'INTEGRAZIONE
FRA LE PRESTAZIONI SPECIALISTICHE
Ing. Paolo Cucino

Mandante

ASTALDI

RESPONSABILE ELABORATO
Ing. Paolo Cucino

Mandante

ING. FRANCESCA LEO