

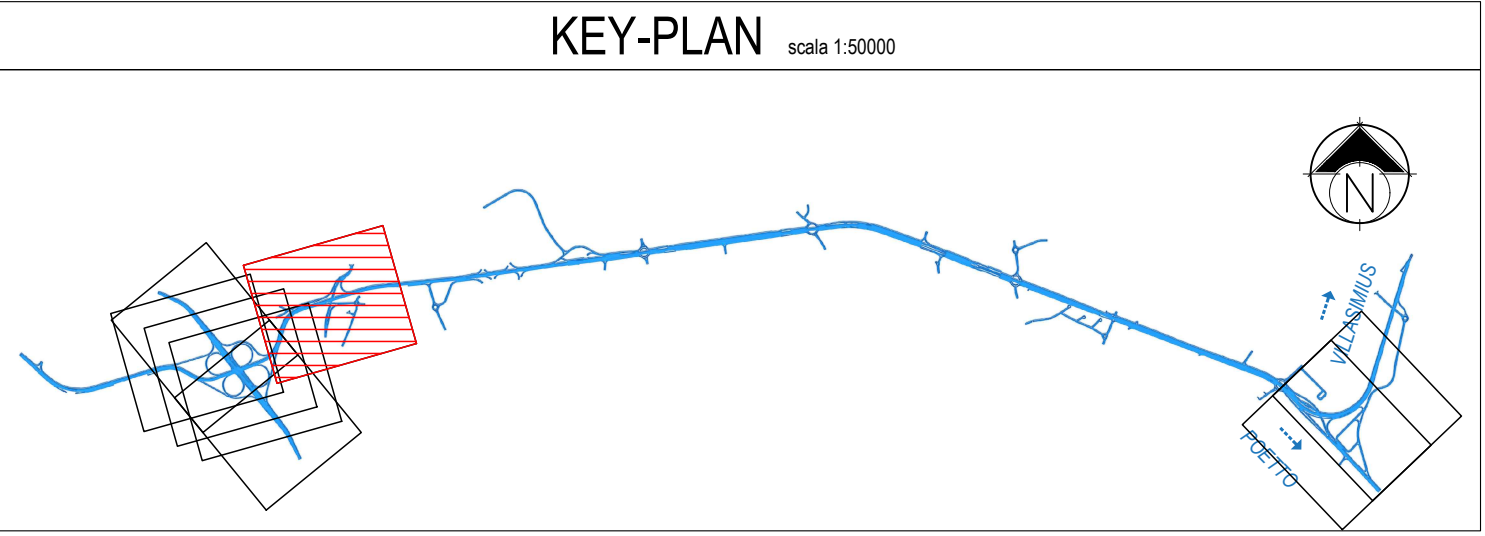


TABELLE DI TRACCIAMENTO SV01 ROTATORIA SUD

V1	1509903.089 4346022.918	V2	1509903.089 4346022.918	V3	1509903.089 4346022.918
C1	1509907.430 4346036.751				
C-1	R 14.500 P 0.300 SV 91.106				

SV01 - SVINCOLO BARACCA MANNA

SV01 - ROTATORIA SUD



Anas SpA
Direzione Centrale Progettazione



GARA CA 08/15 - NUOVA SS 554 CAGLIARITANA
ADEGUAMENTO DELL'ASSE ATTREZZATO URBANO ED ELIMINAZIONE
DELLE INTERSEZIONI A RASO DAL KM 1+500 AL KM 11+850

PROGETTO DEFINITIVO

SVINCOLI

PROGETTO STRADALE

ADEGUAMENTO SVINCOLO BARACCA MANNA - km.3+900 (SV01)

Planimetria di progetto e di tracciamento - Rotatoria Sud

CODICE PROGETTO				CODICE ELABORATO				SCALA	DATA
progetto	liv.	numero	campo 1	campo 2	campo 3	campo 4	rev		
DPCA 06	D	1501	V02	PS04	TRA	PP12	D	1:1000	03/05/2019

CONCORRENTE:



PROGETTISTA INDICATO COSTITUENDO R.T.P.

Capogruppo Mandataria R.T.P.

SWS

RESPONSABILE DELL'INTEGRAZIONE
FRA LE PRESTAZIONI SPECIALISTICHE
Ing. Paolo Cucino

Mandante

ASTALDI

RESPONSABILE ELABORATO
Ing. Paolo Cucino

Mandante

ING. FRANCESCA LEO