



Anas SpA
Direzione Centrale Progettazione

CUP

F2602000340001

CIG

652449686B



GARA CA 08/15 - NUOVA SS 554 CAGLIARITANA
ADEGUAMENTO DELL'ASSE ATTREZZATO URBANO ED ELIMINAZIONE
DELLE INTERSEZIONI A RASO DAL KM 1+500 AL KM 11+850

PROGETTO DEFINITIVO

SVINCOLI

PROGETTO STRADALE

SVINCOLO BARACCA MANNA - km.3+900 (SV01)

Quaderno delle sezioni - rampa 2

CODICE PROGETTO			CODICE ELABORATO					SCALA	DATA	24.22
progetto	liv.	numero	campo 1	campo 2	campo 3	campo 4	rev			
D P C A 0 6	D	1 5 0 1	V 0 2	P S 0 4	T R A	S Z 0 3	C	1:200	30/112019	

CONCORRENTE:



PROGETTISTA INDICATO COSTITUENDO R.T.P.

Capogruppo Mandataria R.T.P.



Mandante



Mandante


ING. FRANCESCA LEO

RESPONSABILE DELL'INTEGRAZIONE
FRA LE PRESTAZIONI SPECIALISTICHE
Ing. Paolo Cucino

RESPONSABILE ELABORATO
Ing. Paolo Cucino

PROFILO	SV01_RAMPA_2
SEZIONE	1
PROGRESSIVA	0.00

BA RILEVATO	m²	2.30
DB SCOTICO RILEVATO	m²	1.69
EA BONIFICA	m²	2.04
GA USURA 4	m²	0.28
GB BINDER 4	m²	0.39
GC BASE 4	m²	0.67
GD FONDAZIONE 4	m²	3.11
HA VEGETALE	m²	0.47
ge AREA PAVIMENT. 4	m	6.50
hb SUPERF. VEGETALE	m	2.70
ia AREA REINT. S. VIAD.	m	1.58

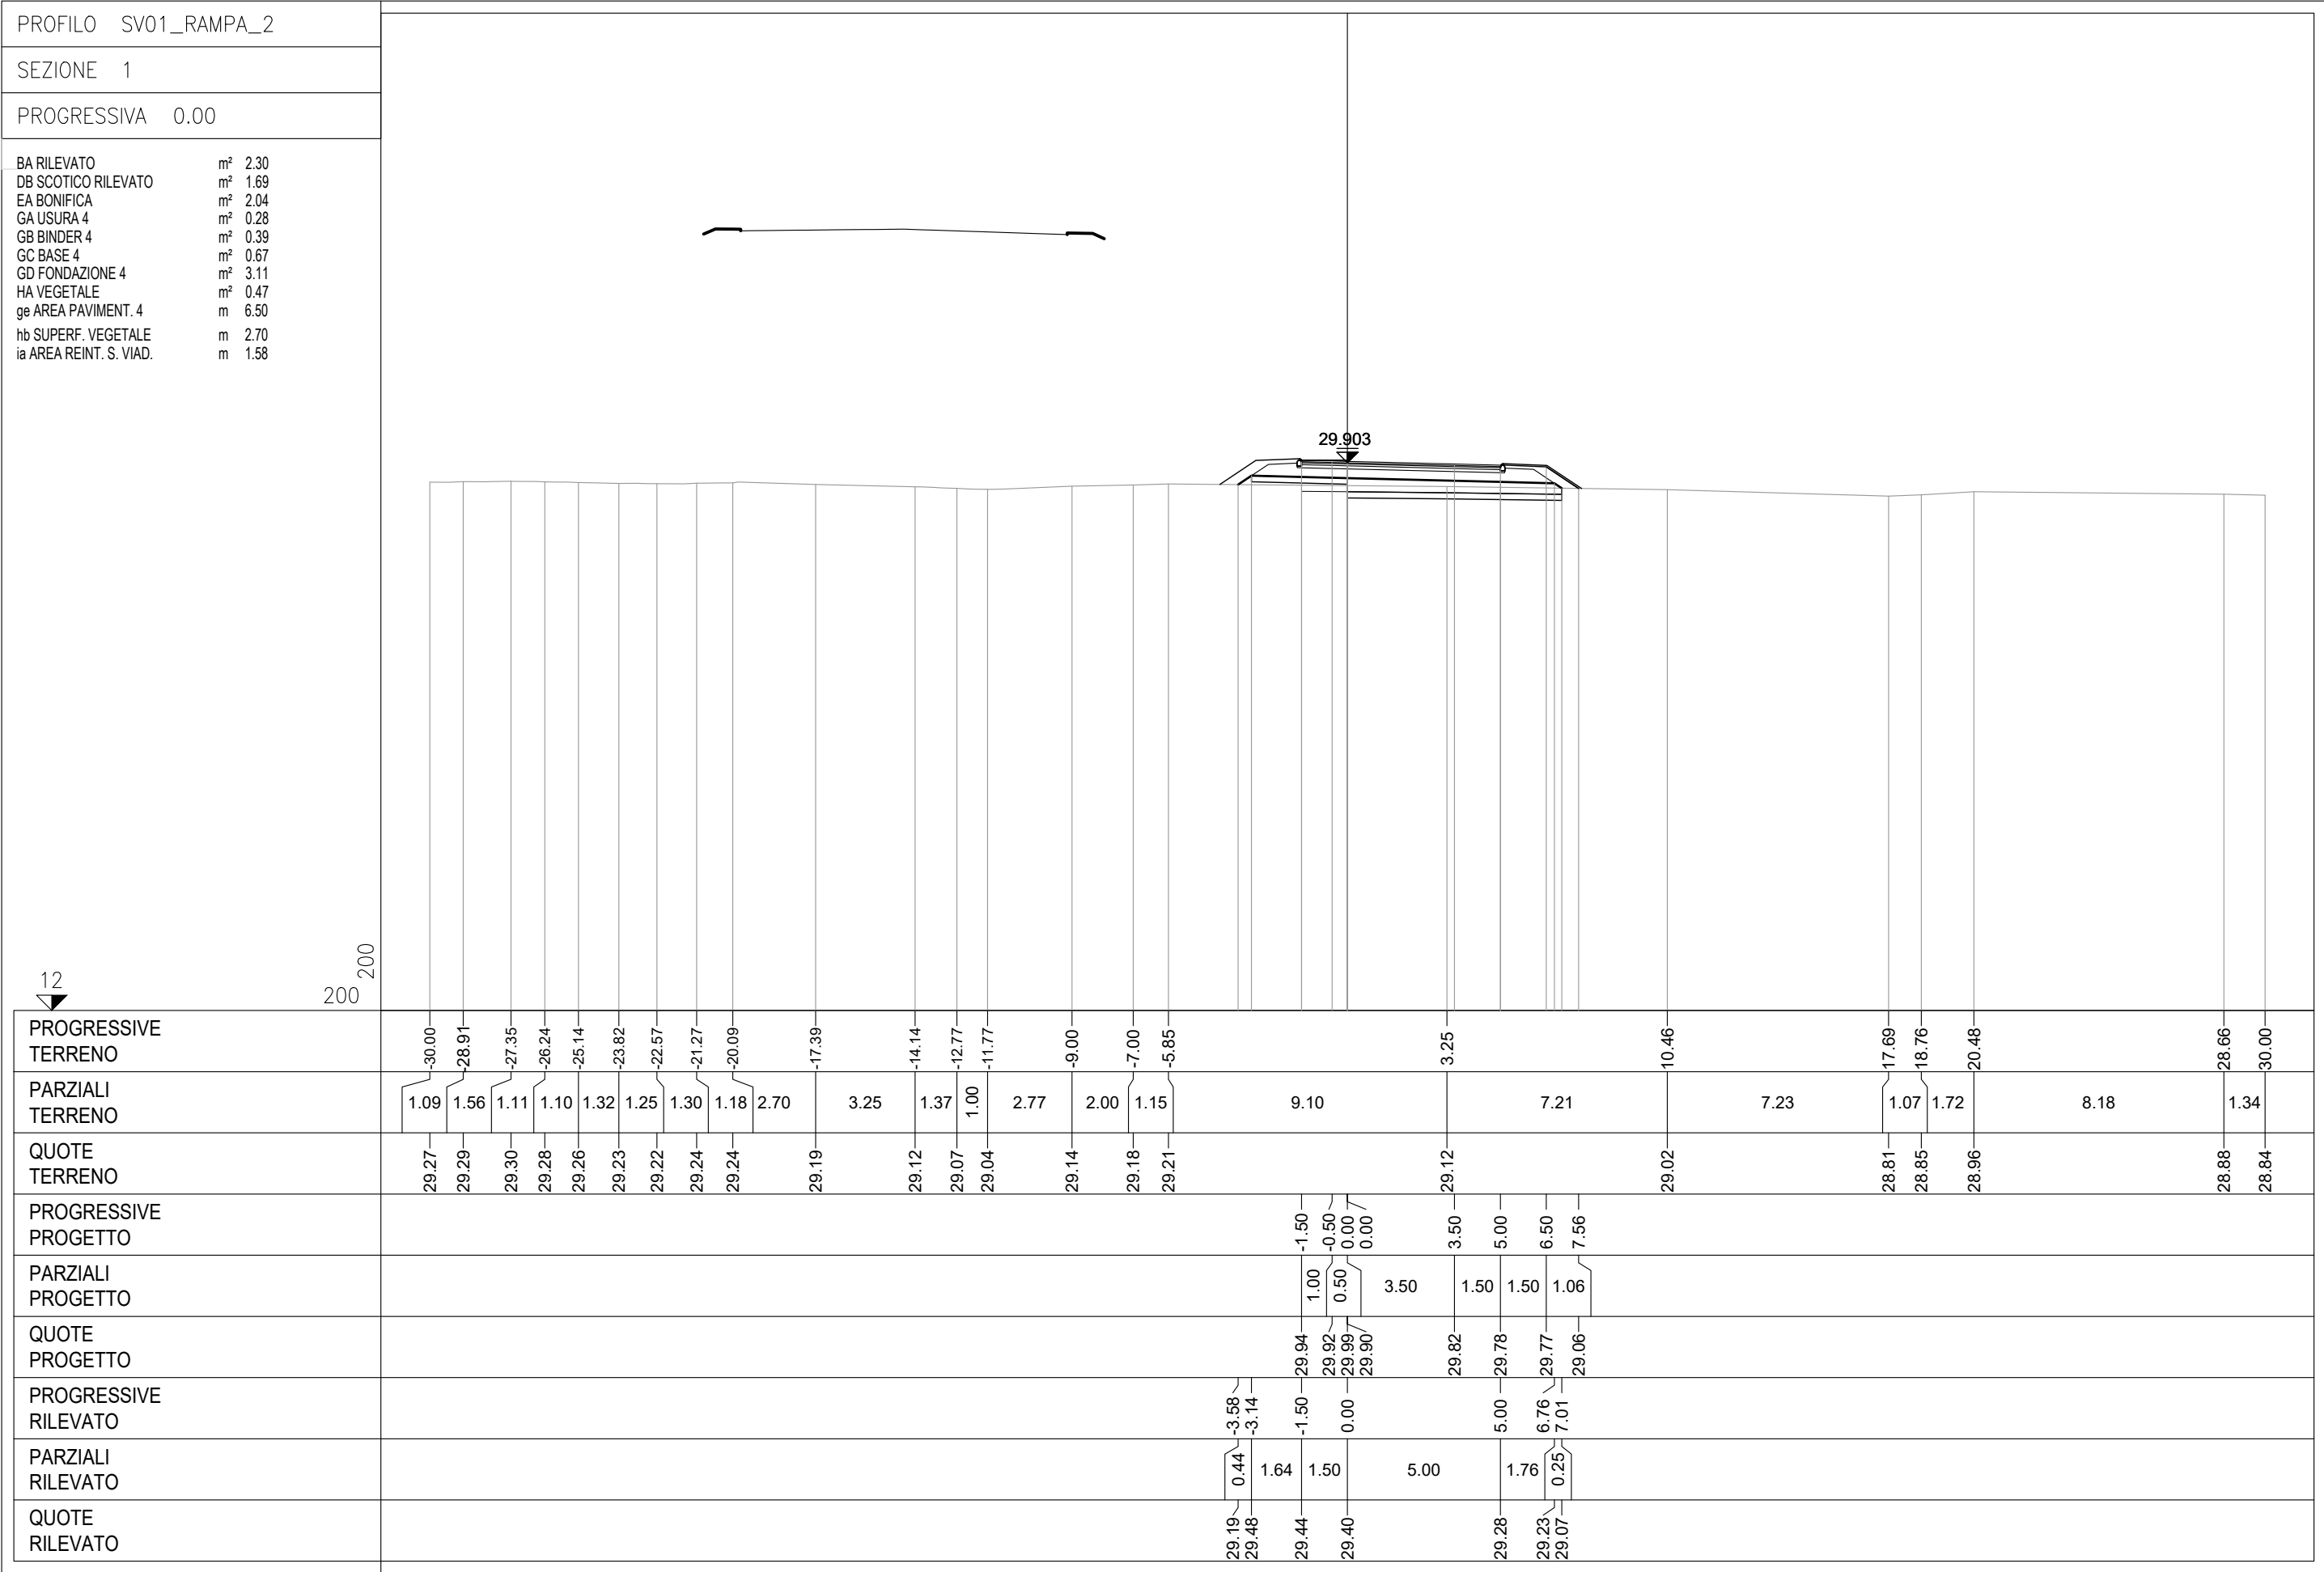


PROFILO SV01_RAMPA_2

SEZIONE 3

PROGRESSIVA 40.00


BA RILEVATO m² 6.90
DB SCOTICO RILEVATO m² 2.63
EA BONIFICA m² 2.62
GA USURA 4 m² 0.28
GB BINDER 4 m² 0.39
GC BASE 4 m² 0.66
GD FONDAZIONE 4 m² 2.66
HA VEGETALE m² 2.06
ge AREA PAVIMENT. 4 m 6.50
hb SUPERF. VEGETALE m 6.77

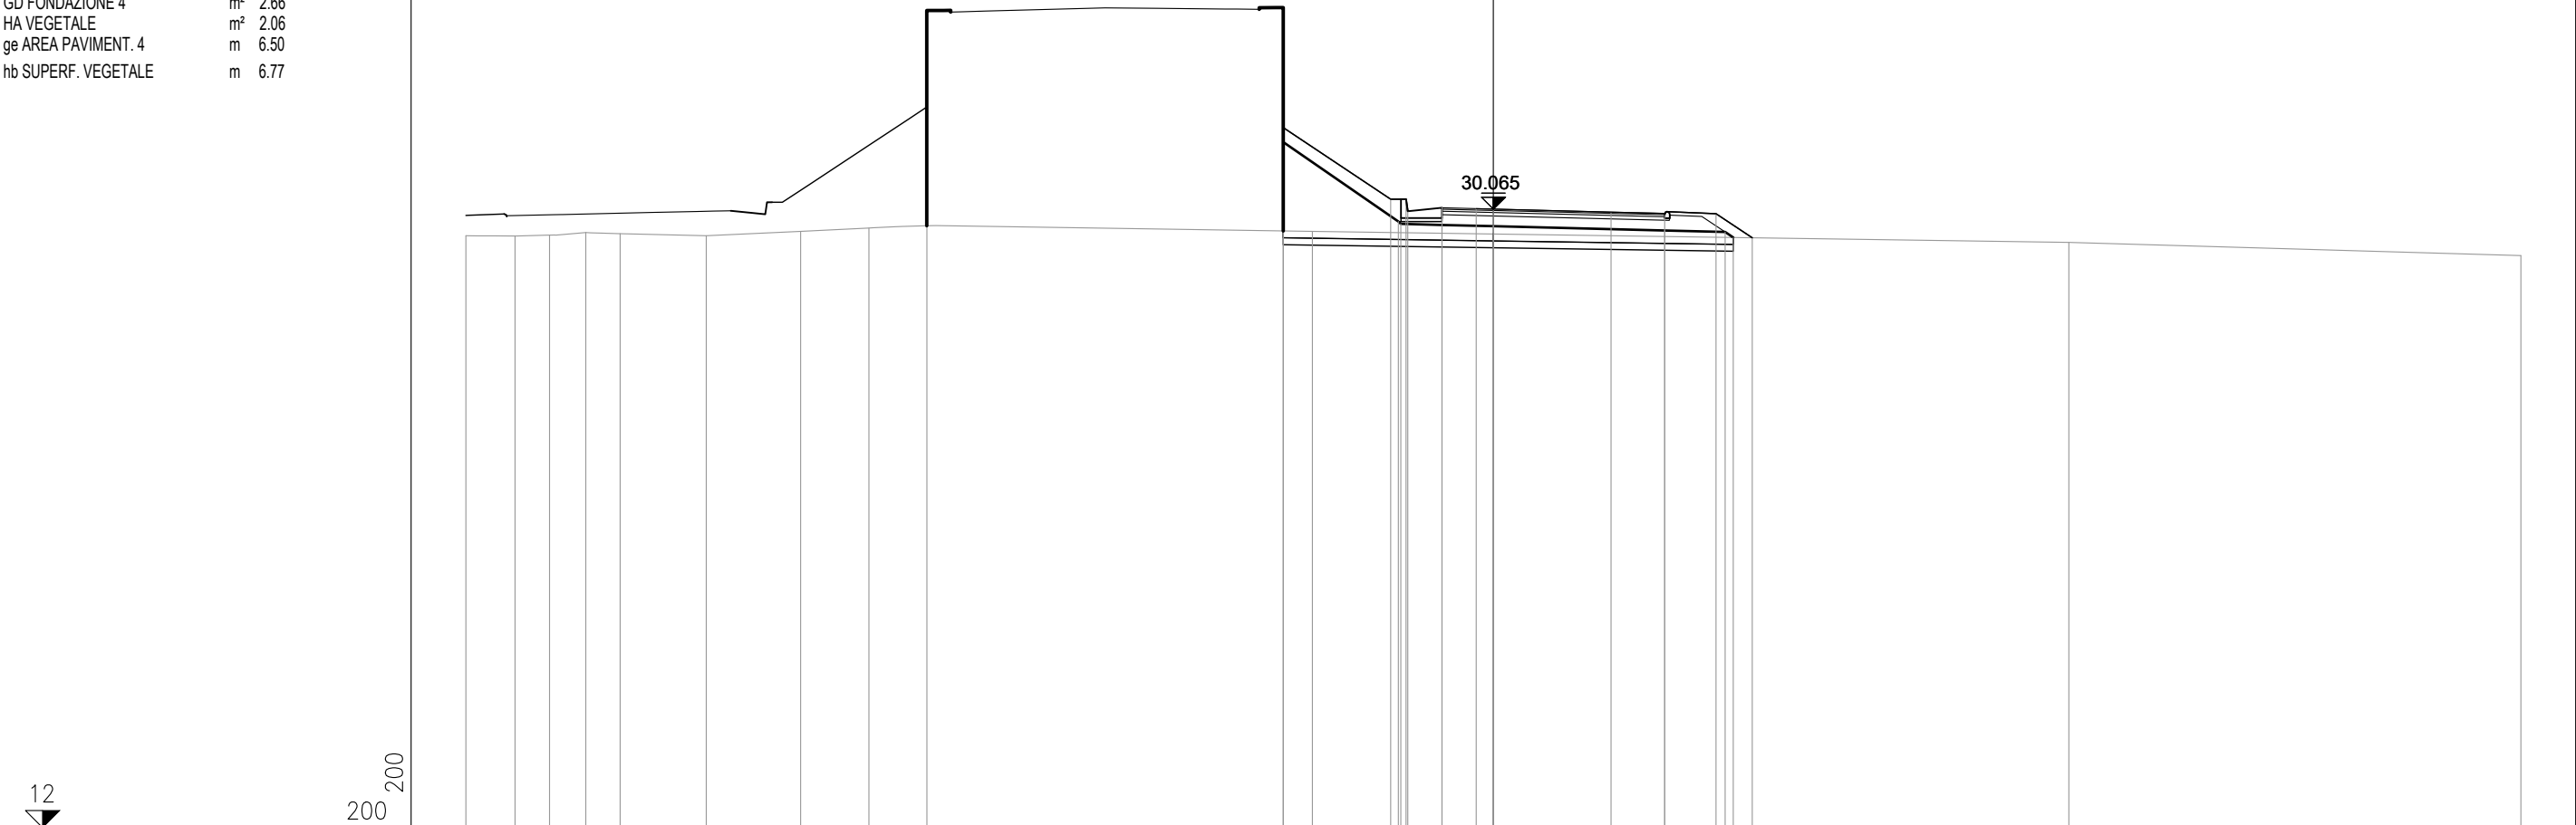

PROGRESSIVE TERRENO	-30.00	-28.56	-27.56	-26.50	-25.50	-22.98	-20.23	-18.23	-16.54	-5.28		16.80	30.00							
PARZIALI TERRENO	1.44	1.00	1.06	1.00	2.52	2.75	2.00	1.69	11.26	22.08	13.20									
QUOTE TERRENO	29.29	29.28	29.30	29.38	29.35	29.29	29.42	29.51	29.58	29.41	29.09	28.71								
PROGRESSIVE PROGETTO										-6.14	-3.00	-2.56	-2.50	-1.50	-0.50	0.00	3.43	5.00	6.50	7.56
PARZIALI PROGETTO										3.14	0.45	0.05	1.00	1.00	0.50	3.43	1.57	1.50	1.06	
QUOTE PROGETTO										32.44	30.35	30.35	30.00	30.10	30.08	30.06	29.98	29.94	29.93	29.23
PROGRESSIVE RILEVATO										-6.14	-2.77	-2.70	-1.50	0.00	5.00	6.76	7.01			
PARZIALI RILEVATO										3.37	0.07	1.20	1.50	5.00	1.76	0.25				
QUOTE RILEVATO										32.02	29.70	29.63	29.60	29.56	29.44	29.40	29.24			


PROFILO	SV01_RAMPA_2
SEZIONE	4
PROGRESSIVA	60.00

BA RILEVATO	m ²	25.46
DB SCOTICATO RILEVATO	m ²	3.19
EA BONIFICA	m ²	3.19
GA USURA 4	m ²	0.28
GB BINDER 4	m ²	0.40
GC BASE 4	m ²	0.67
GD FONDAZIONE 4	m ²	2.67
HA VEGETALE	m ²	3.16
ge AREA PAVIMENT. 4	m	6.62
hb SUPERF. VEGETALE	m	9.99

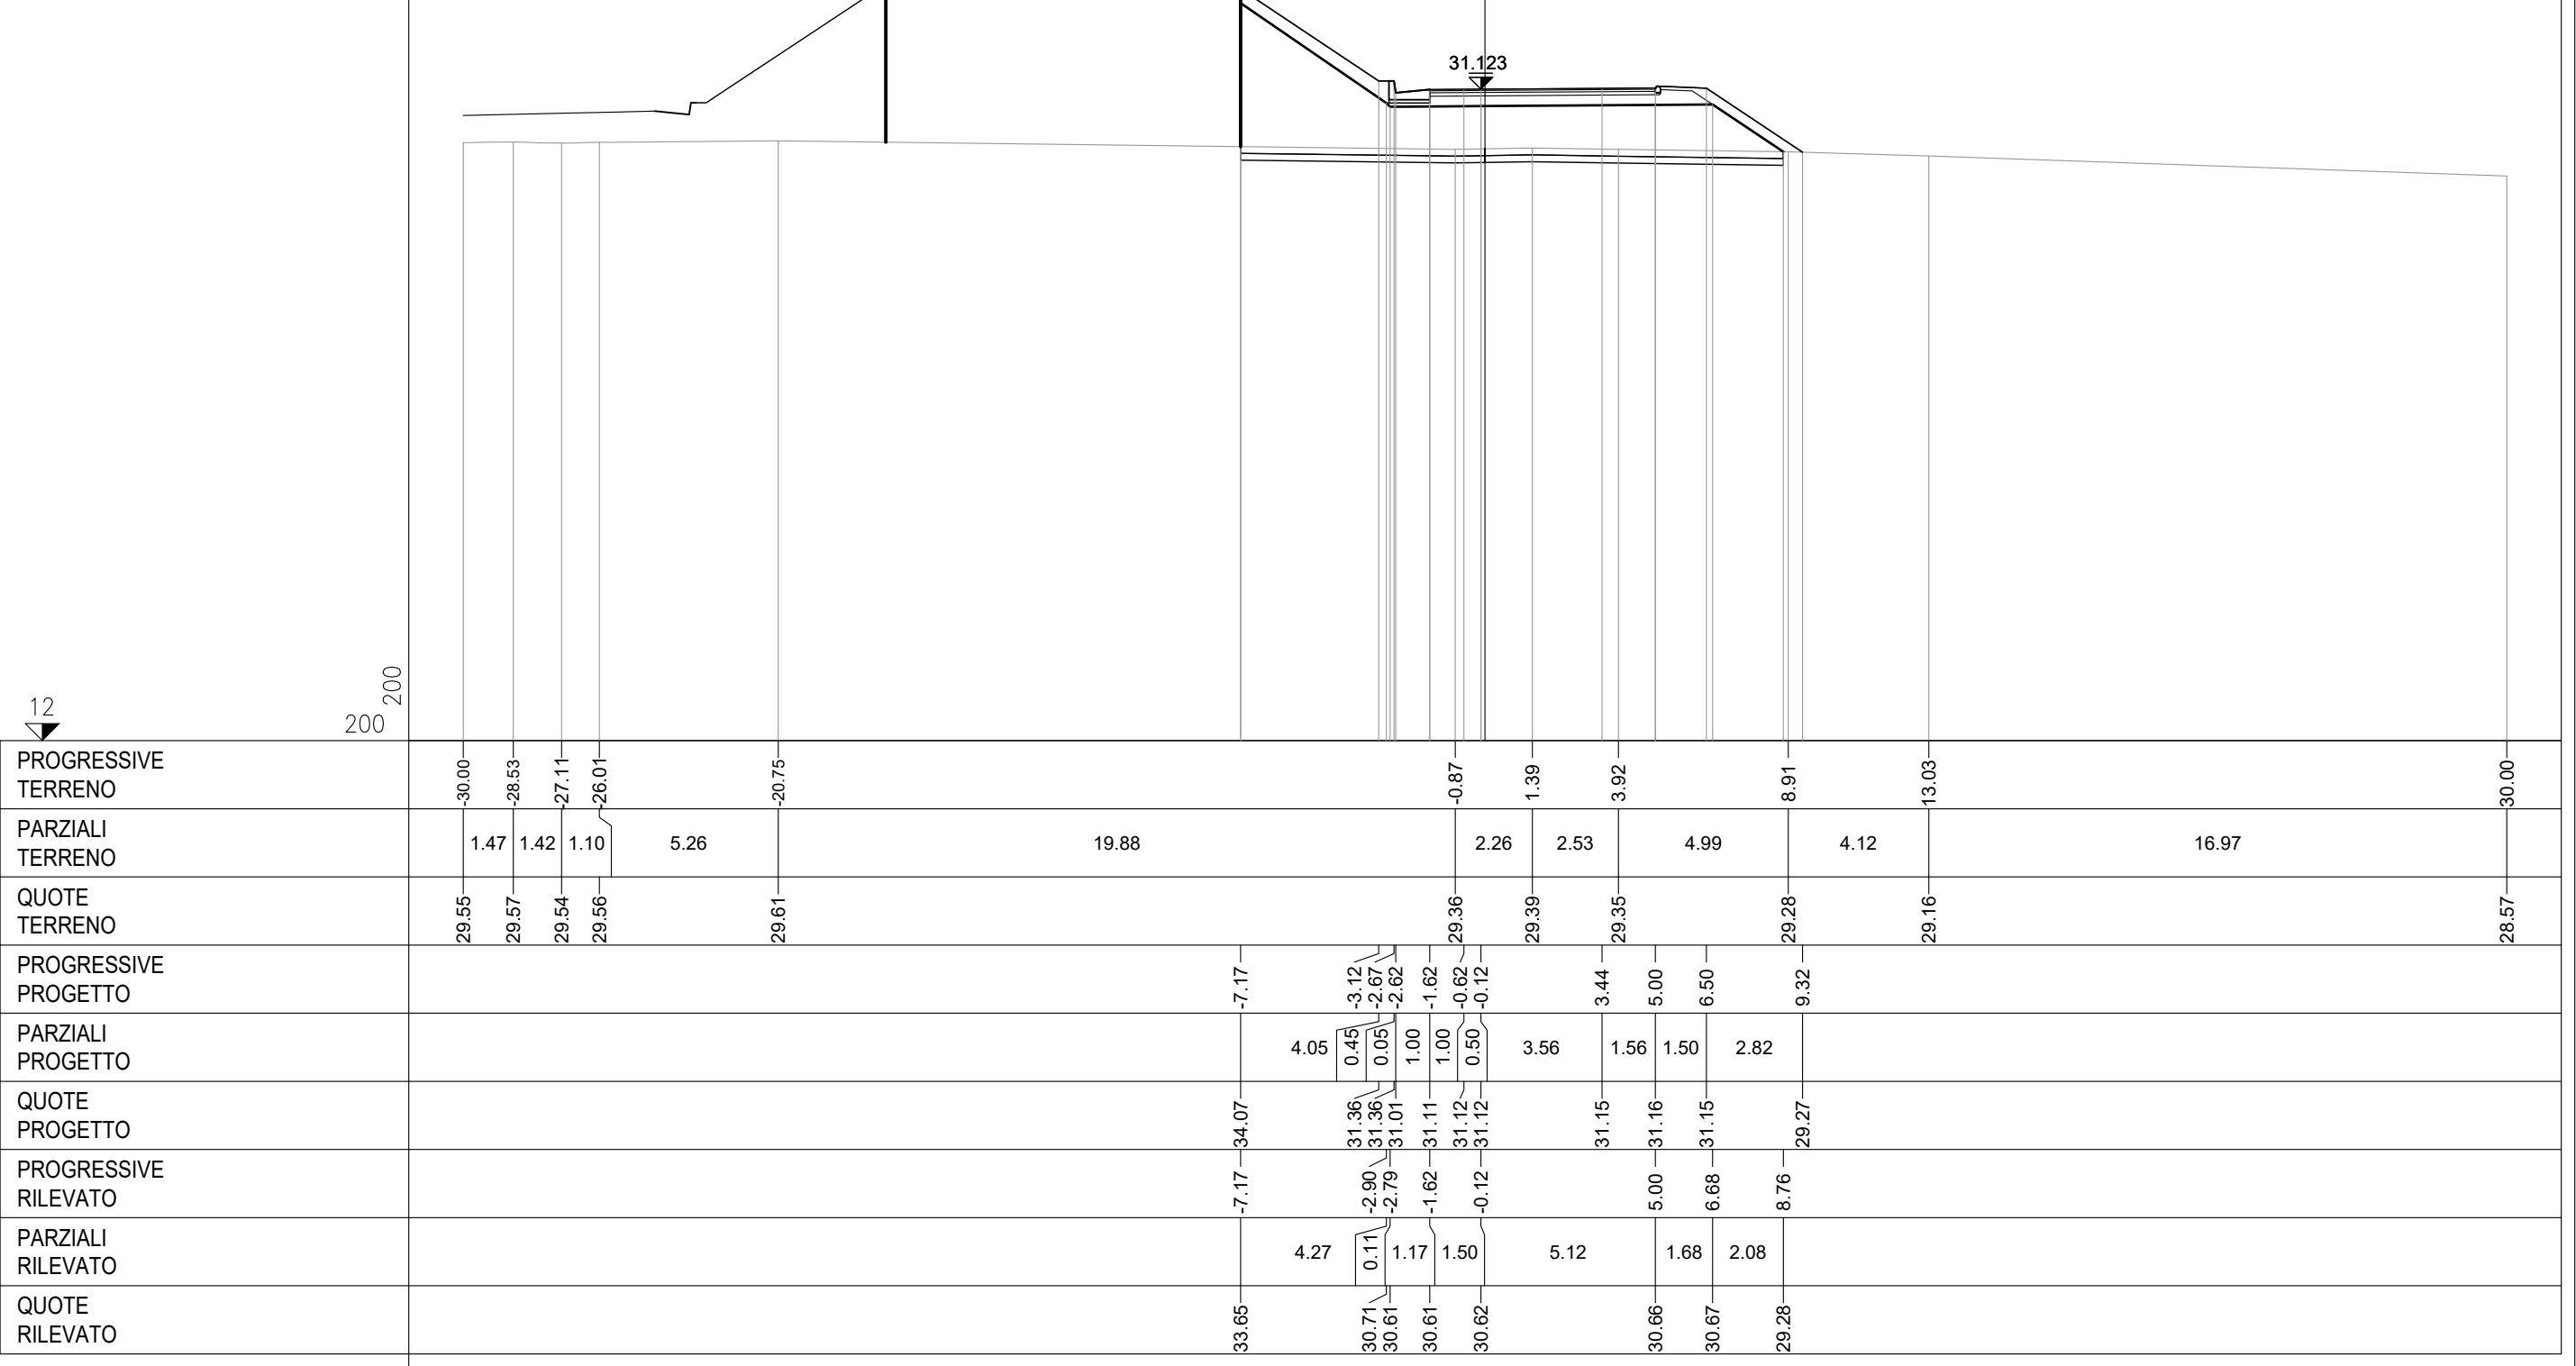


PROFILO	SV01_RAMPA_2
SEZIONE	5
PROGRESSIVA	80.00

BA RILEVATO	m²	34.77
DB SCOTICO RILEVATO	m²	3.53
EA BONIFICA	m²	3.54
GA USURA 4	m²	0.27
GB BINDER 4	m²	0.41
GC BASE 4	m²	0.69
GD FONDAZIONE 4	m²	2.69
HA VEGETALE	m²	3.71
ge AREA PAVIMENT. 4	m	6.84
hb SUPERF. VEGETALE	m	11.67

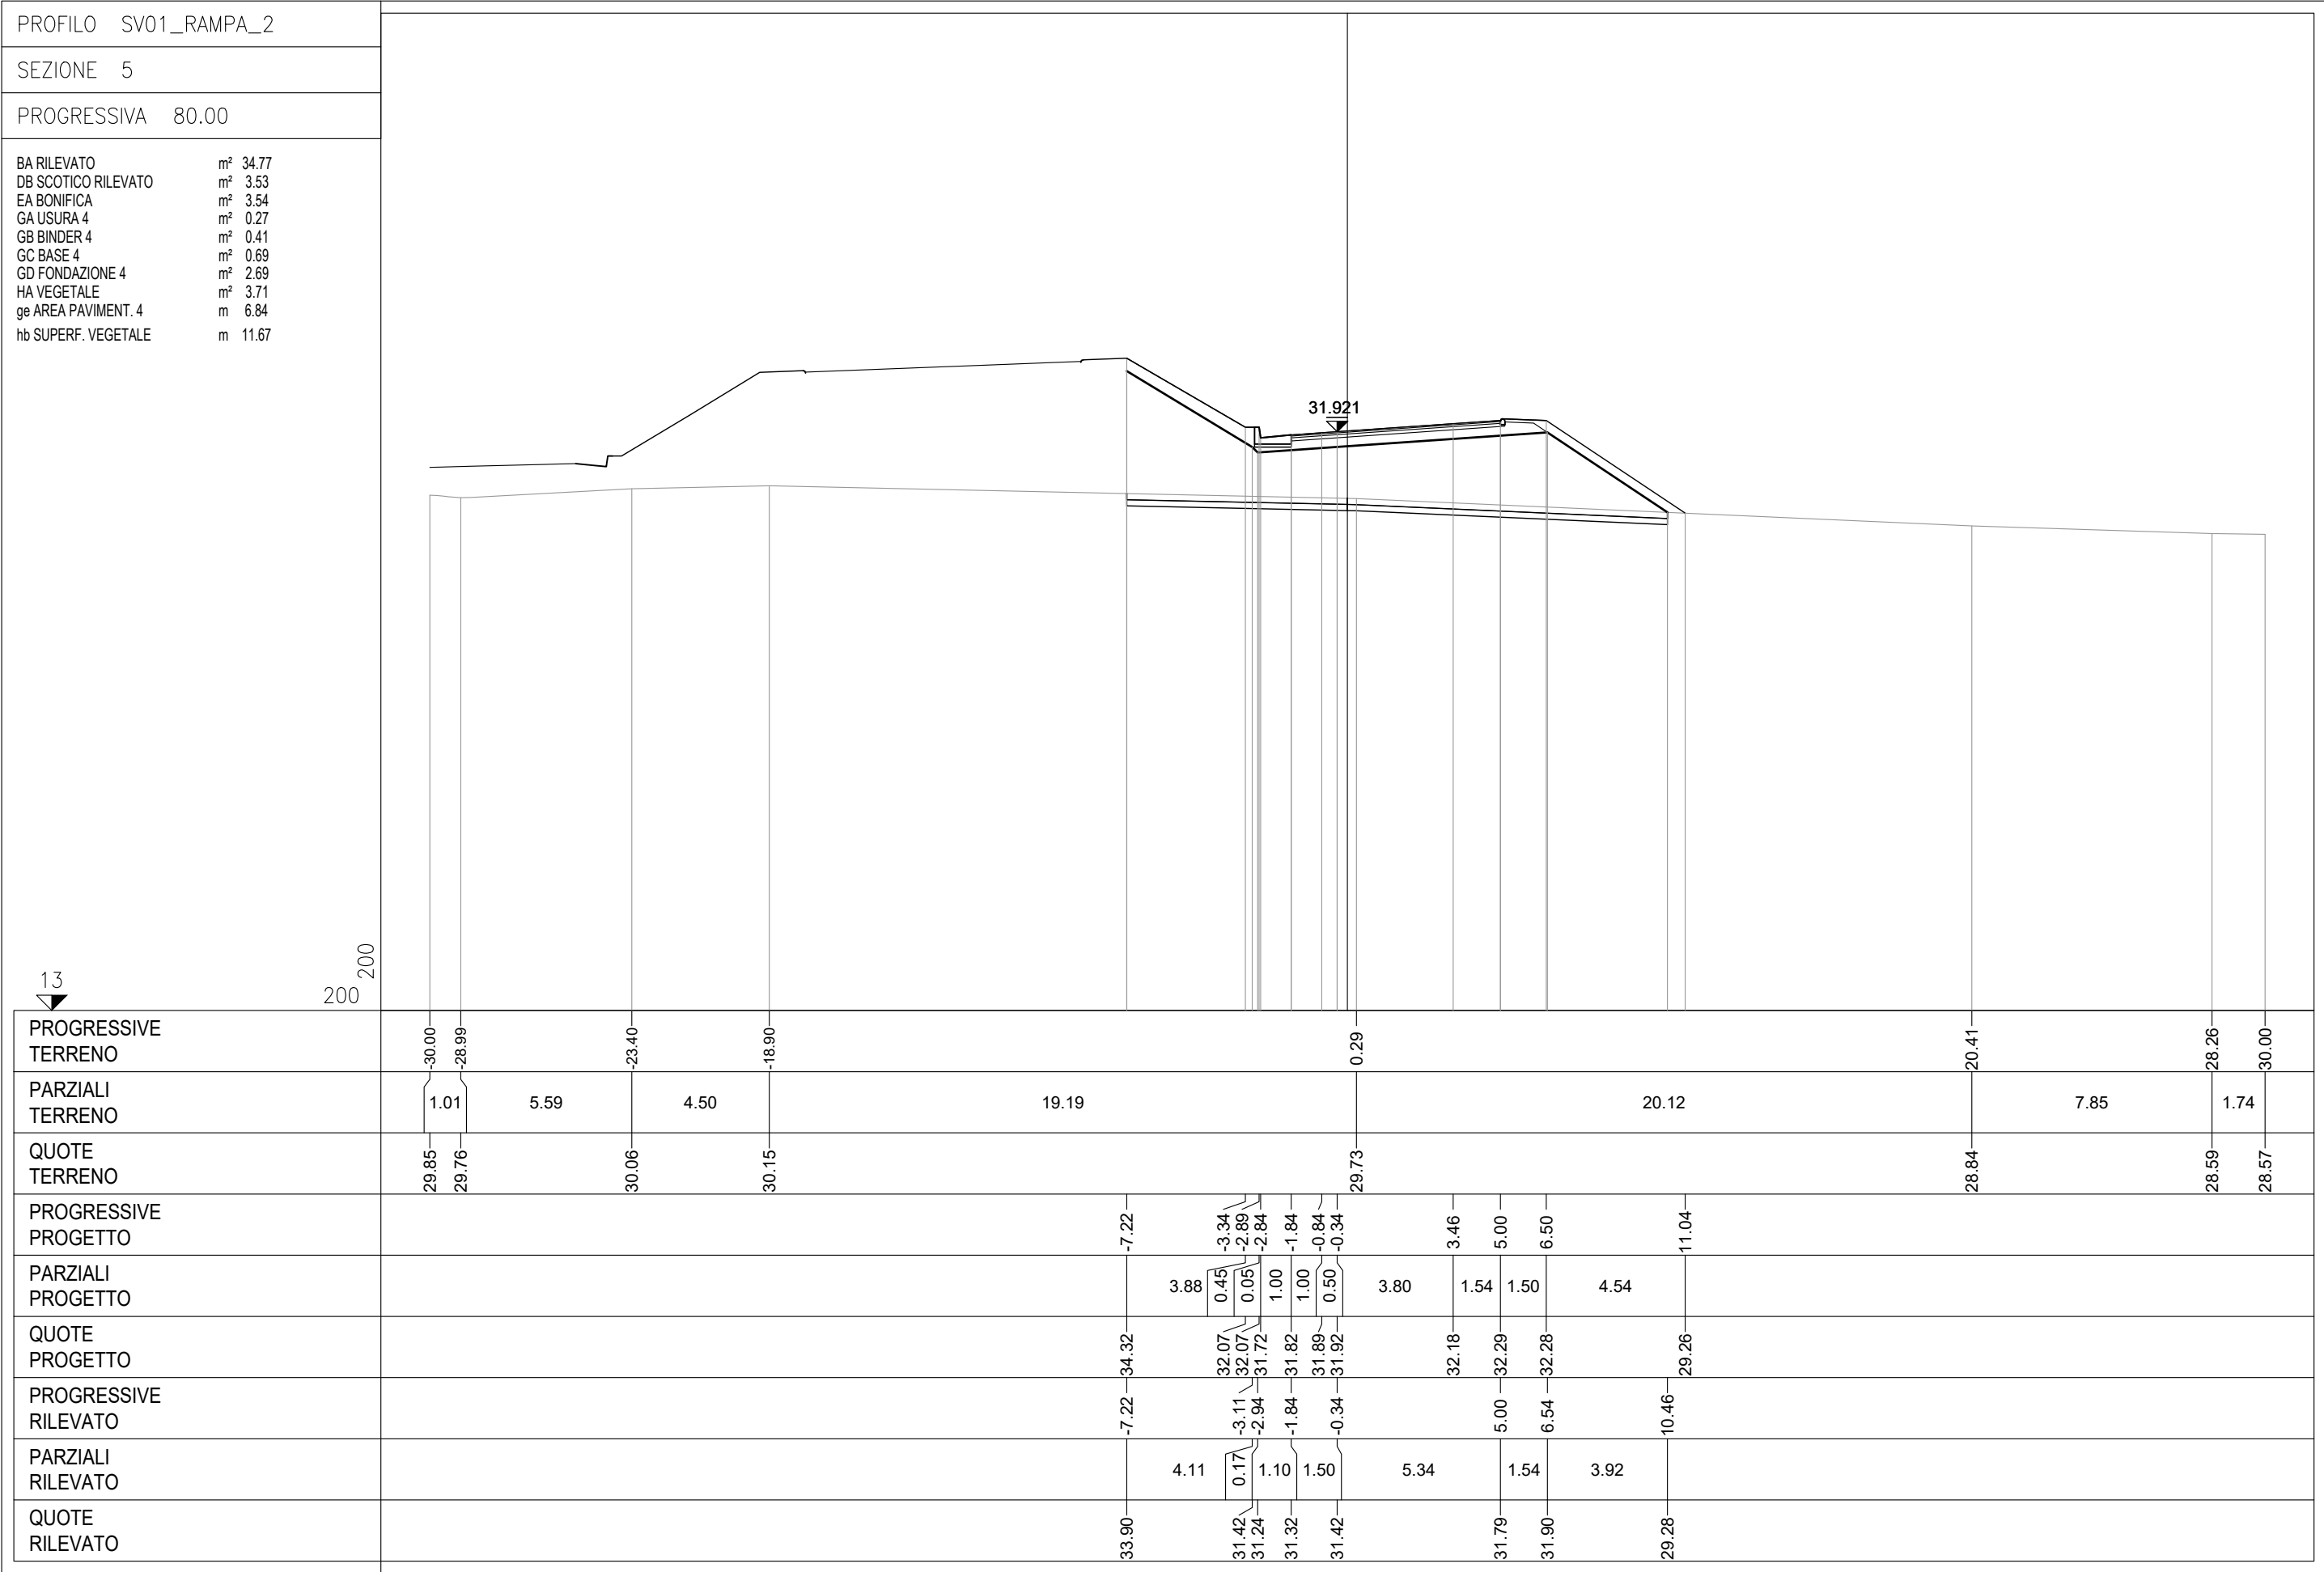

PROFILO	SV01_RAMPA_2
SEZIONE	7A
PROGRESSIVA	135.20
DB SCOTICO RILEVATO	m ² 1.95
EA BONIFICA	m ² 1.93
GA USURA 4	m ² 0.26
GB BINDER 4	m ² 0.39
GC BASE 4	m ² 0.66
GD FONDAZIONE 4	m ² 2.67
HA VEGETALE	m ² 1.50
ge AREA PAVIMENT. 4	m 6.53
hb SUPERF. VEGETALE	m 5.92
14  200 200	
PROGRESSIVE TERRENO	
PARZIALI TERRENO	
QUOTE TERRENO	
PROGRESSIVE PROGETTO	
PARZIALI PROGETTO	
QUOTE PROGETTO	
PROGRESSIVE RILEVATO	
PARZIALI RILEVATO	
QUOTE RILEVATO	

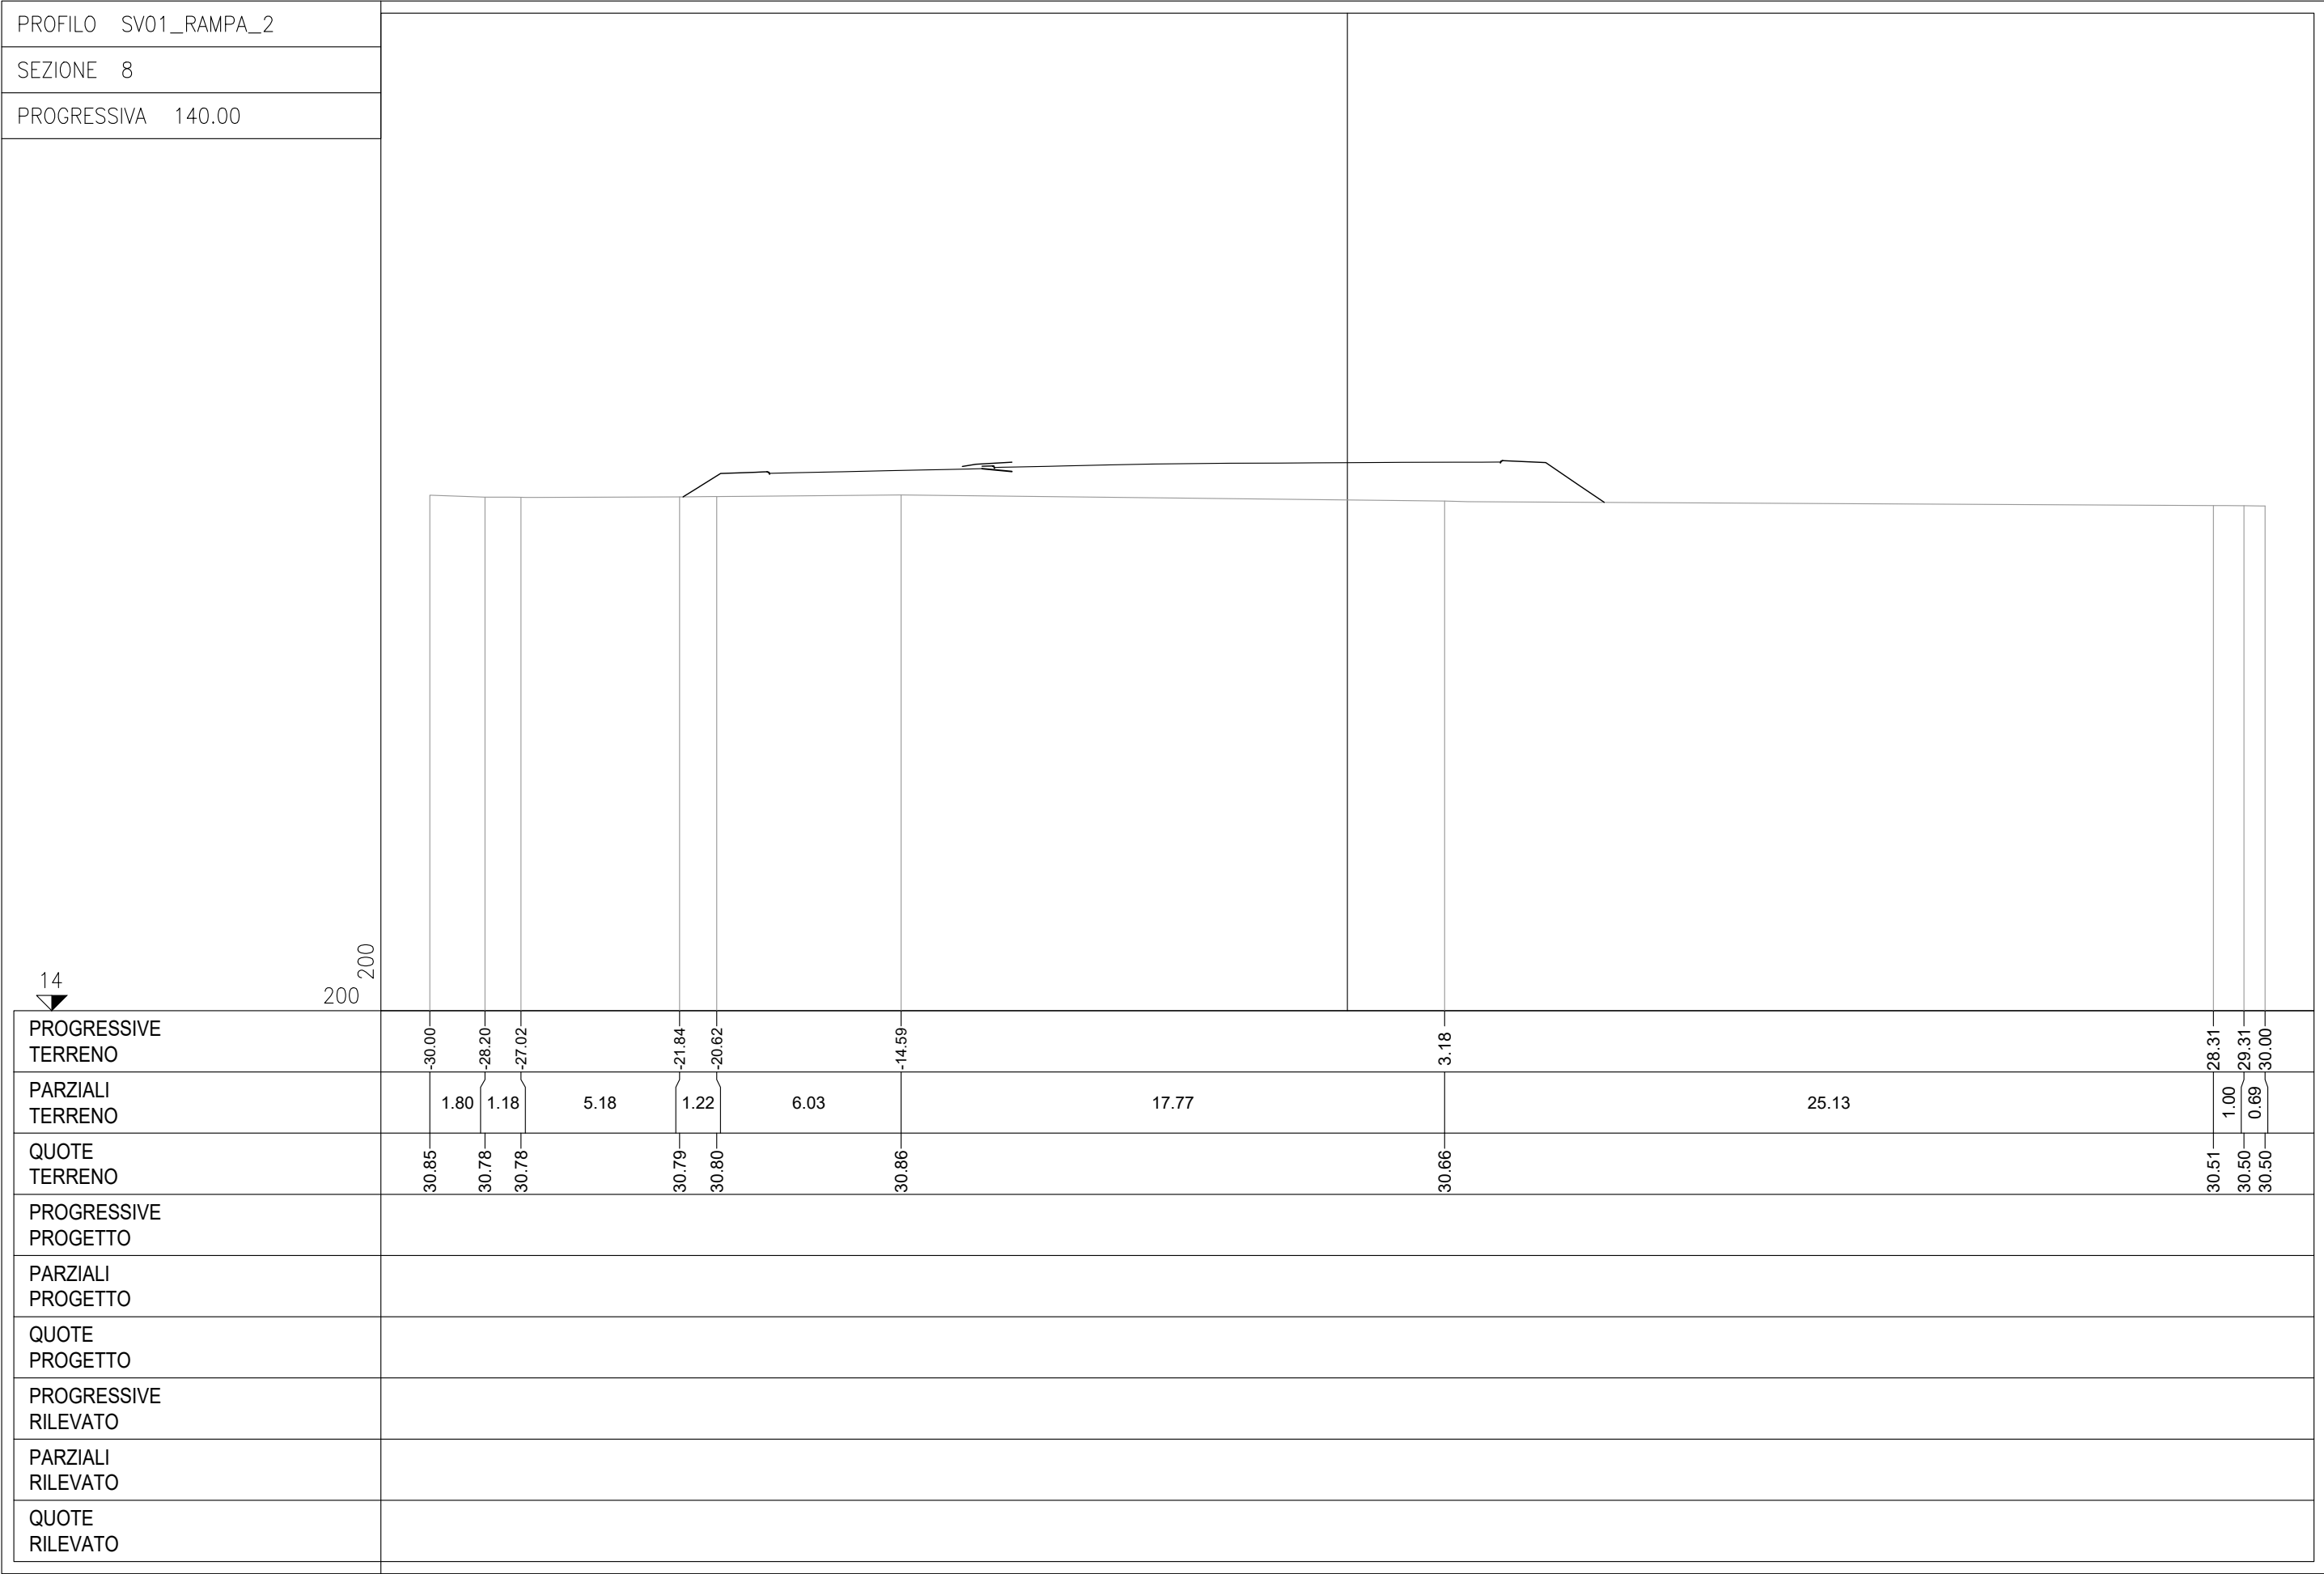

[illegible]

[illegible]

