



Anas SpA
Direzione Centrale Progettazione

CUP

F2602000340001

CIG

652449686B



GARA CA 08/15 - NUOVA SS 554 CAGLIARITANA
ADEGUAMENTO DELL'ASSE ATTREZZATO URBANO ED ELIMINAZIONE
DELLE INTERSEZIONI A RASO DAL KM 1+500 AL KM 11+850

PROGETTO DEFINITIVO

SVINCOLI

PROGETTO STRADALE

SVINCOLO BARACCA MANNA - km.3+900 (SV01)

Quaderno delle sezioni - rampa 5

CODICE PROGETTO			CODICE ELABORATO					SCALA	DATA
progetto	liv.	numero	campo 1	campo 2	campo 3	campo 4	rev		
D P C A 0 6	D	1 5 0 1	V 0 2	P S 0 4	T R A	S Z 0 6	D	1:200	30/11/2019

24.25

CONCORRENTE:



PROGETTISTA INDICATO COSTITUENDO R.T.P.

Capogruppo Mandataria R.T.P.

SWSTM

Mandante



Mandante


ING. FRANCESCA LEO

RESPONSABILE DELL'INTEGRAZIONE
FRA LE PRESTAZIONI SPECIALISTICHE
Ing. Paolo Cucino

RESPONSABILE ELABORATO
Ing. Paolo Cucino

PROFILO	SV01_RAMPA_5
SEZIONE	1
PROGRESSIVA	0.00

BA RILEVATO	m ²	2.91
DB SCOTICO RILEVATO	m ²	1.71
EA BONIFICA	m ²	1.47
GA USURA 4	m ²	0.25
GB BINDER 4	m ²	0.39
GC BASE 4	m ²	0.66
GD FONDAZIONE 4	m ²	2.46
HA VEGETALE	m ²	0.51
ge AREA PAVIMENT. 4	m	6.50
gb SUPERF. VEGETALE	m	2.84

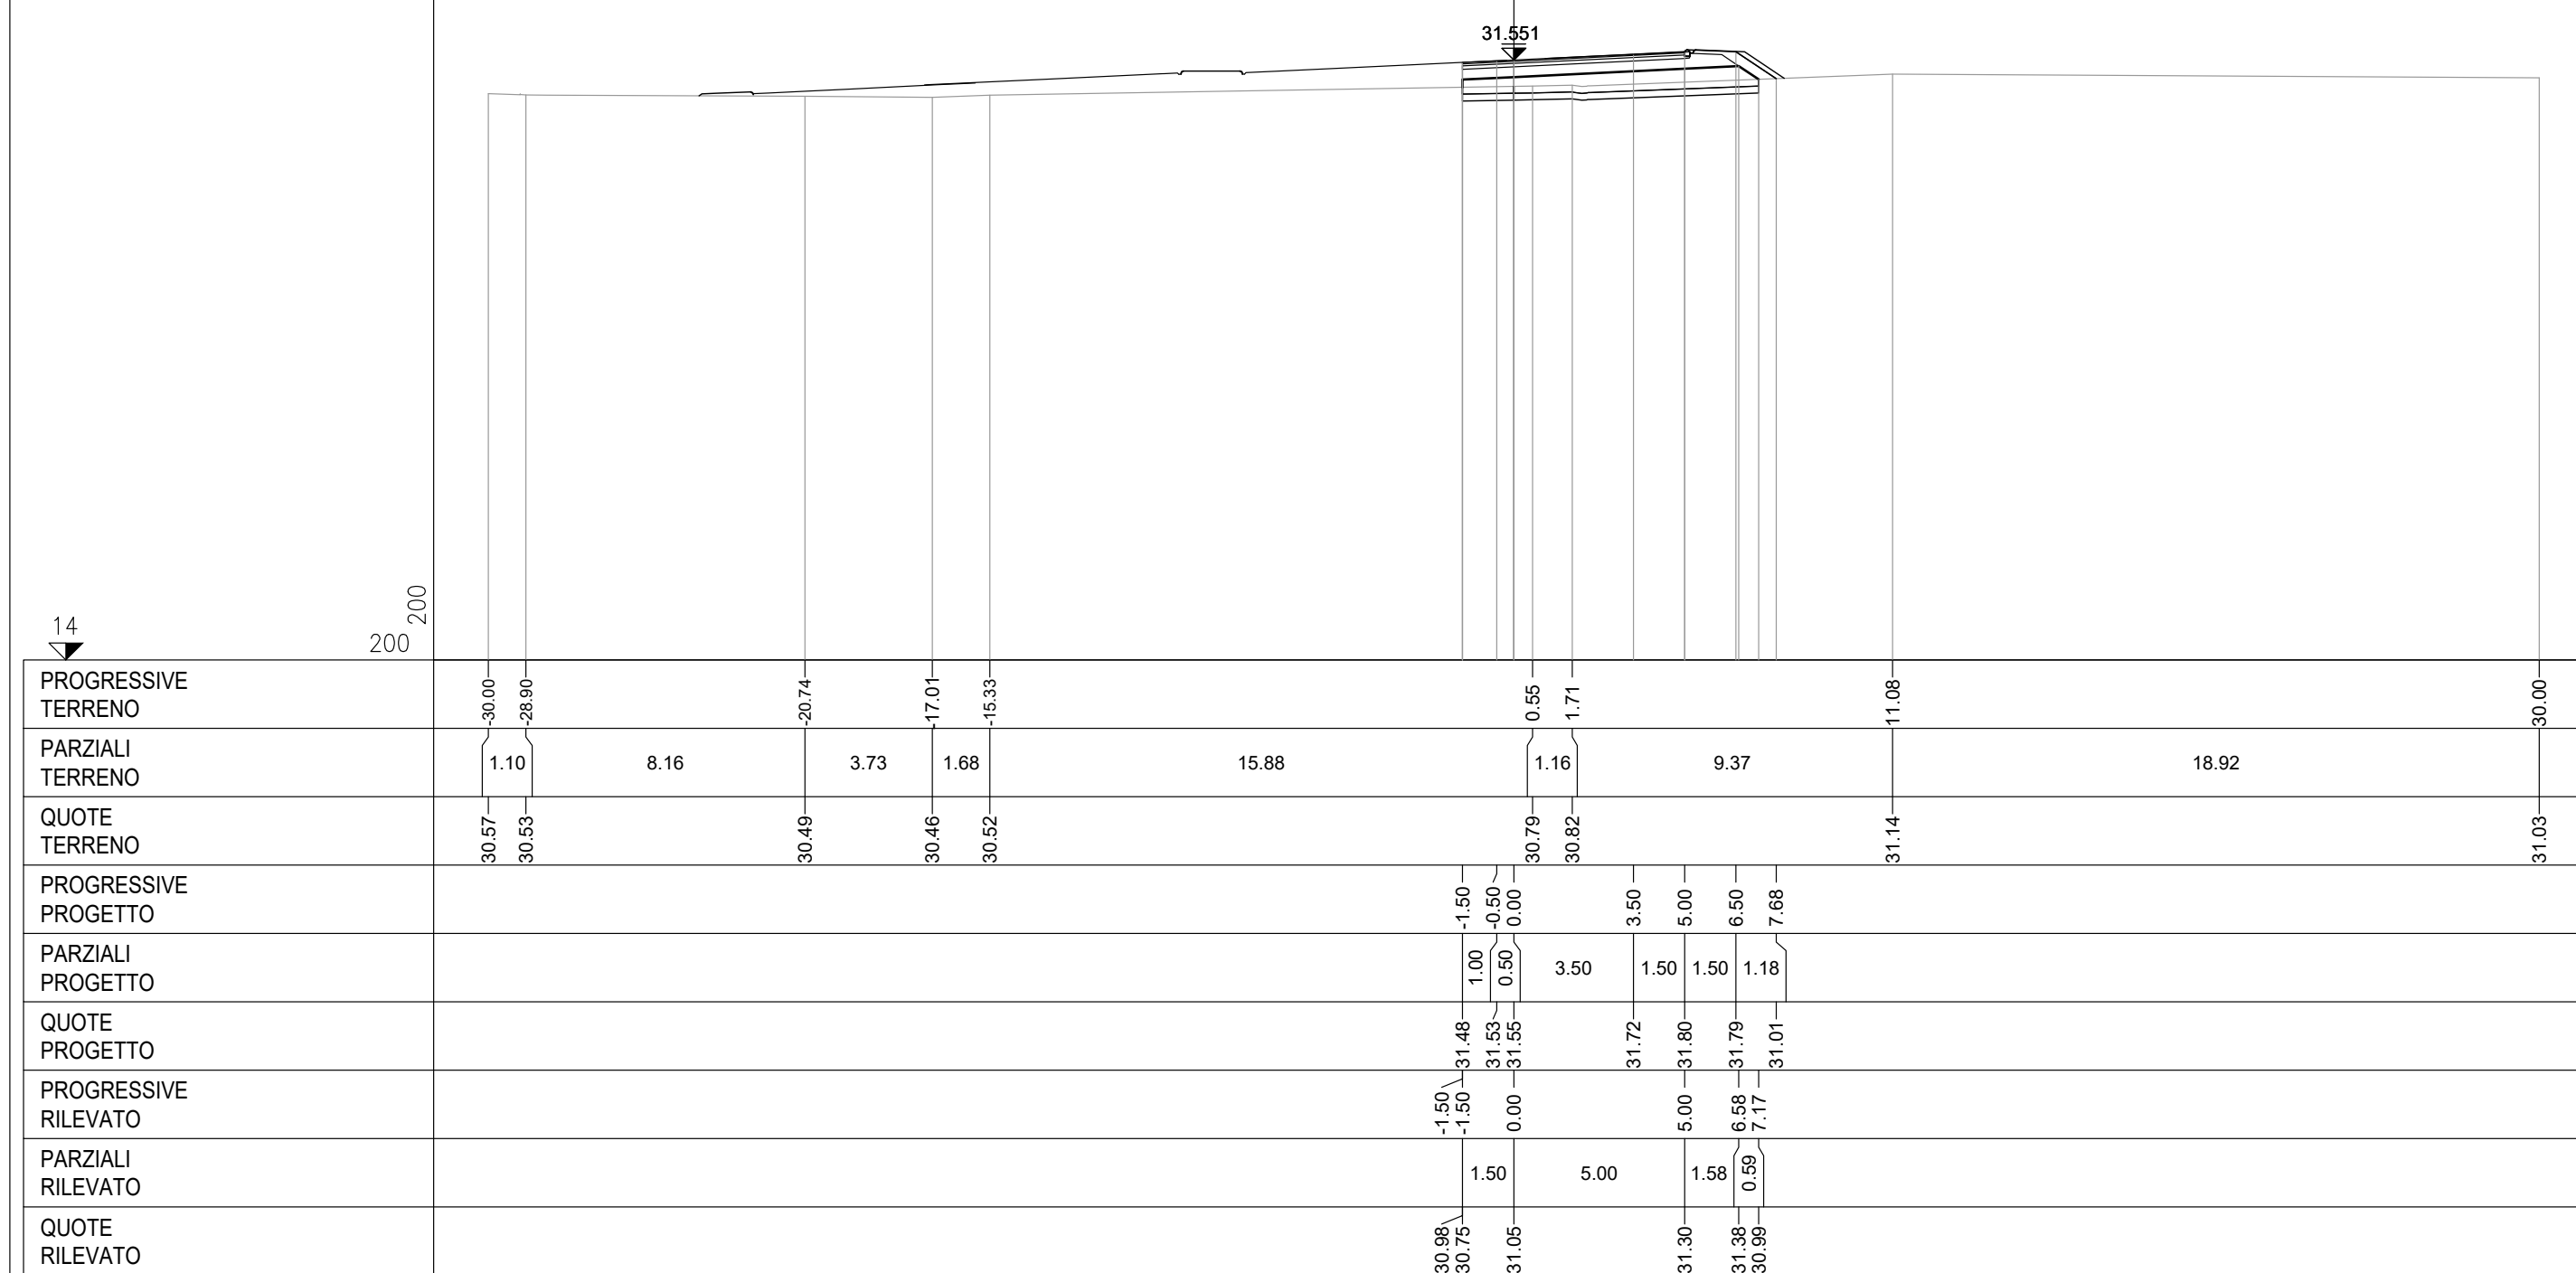


PROFILO SV01_RAMPA_5


SEZIONE 2

PROGRESSIVA 20.00


AA SCAVO	m ²	0.20
BA RILEVATO	m ²	0.98
DA SCOTICO SCAVO	m ²	0.24
DB SCOTICO RILEVATO	m ²	1.38
GA USURA 4	m ²	0.23
GB BINDER 4	m ²	0.40
GC BASE 4	m ²	0.67
GD FONDAZIONE 4	m ²	2.46
HA VEGETALE	m ²	0.37
ge AREA PAVIMENT. 4	m	6.50
hb SUPERF. VEGETALE	m	2.34

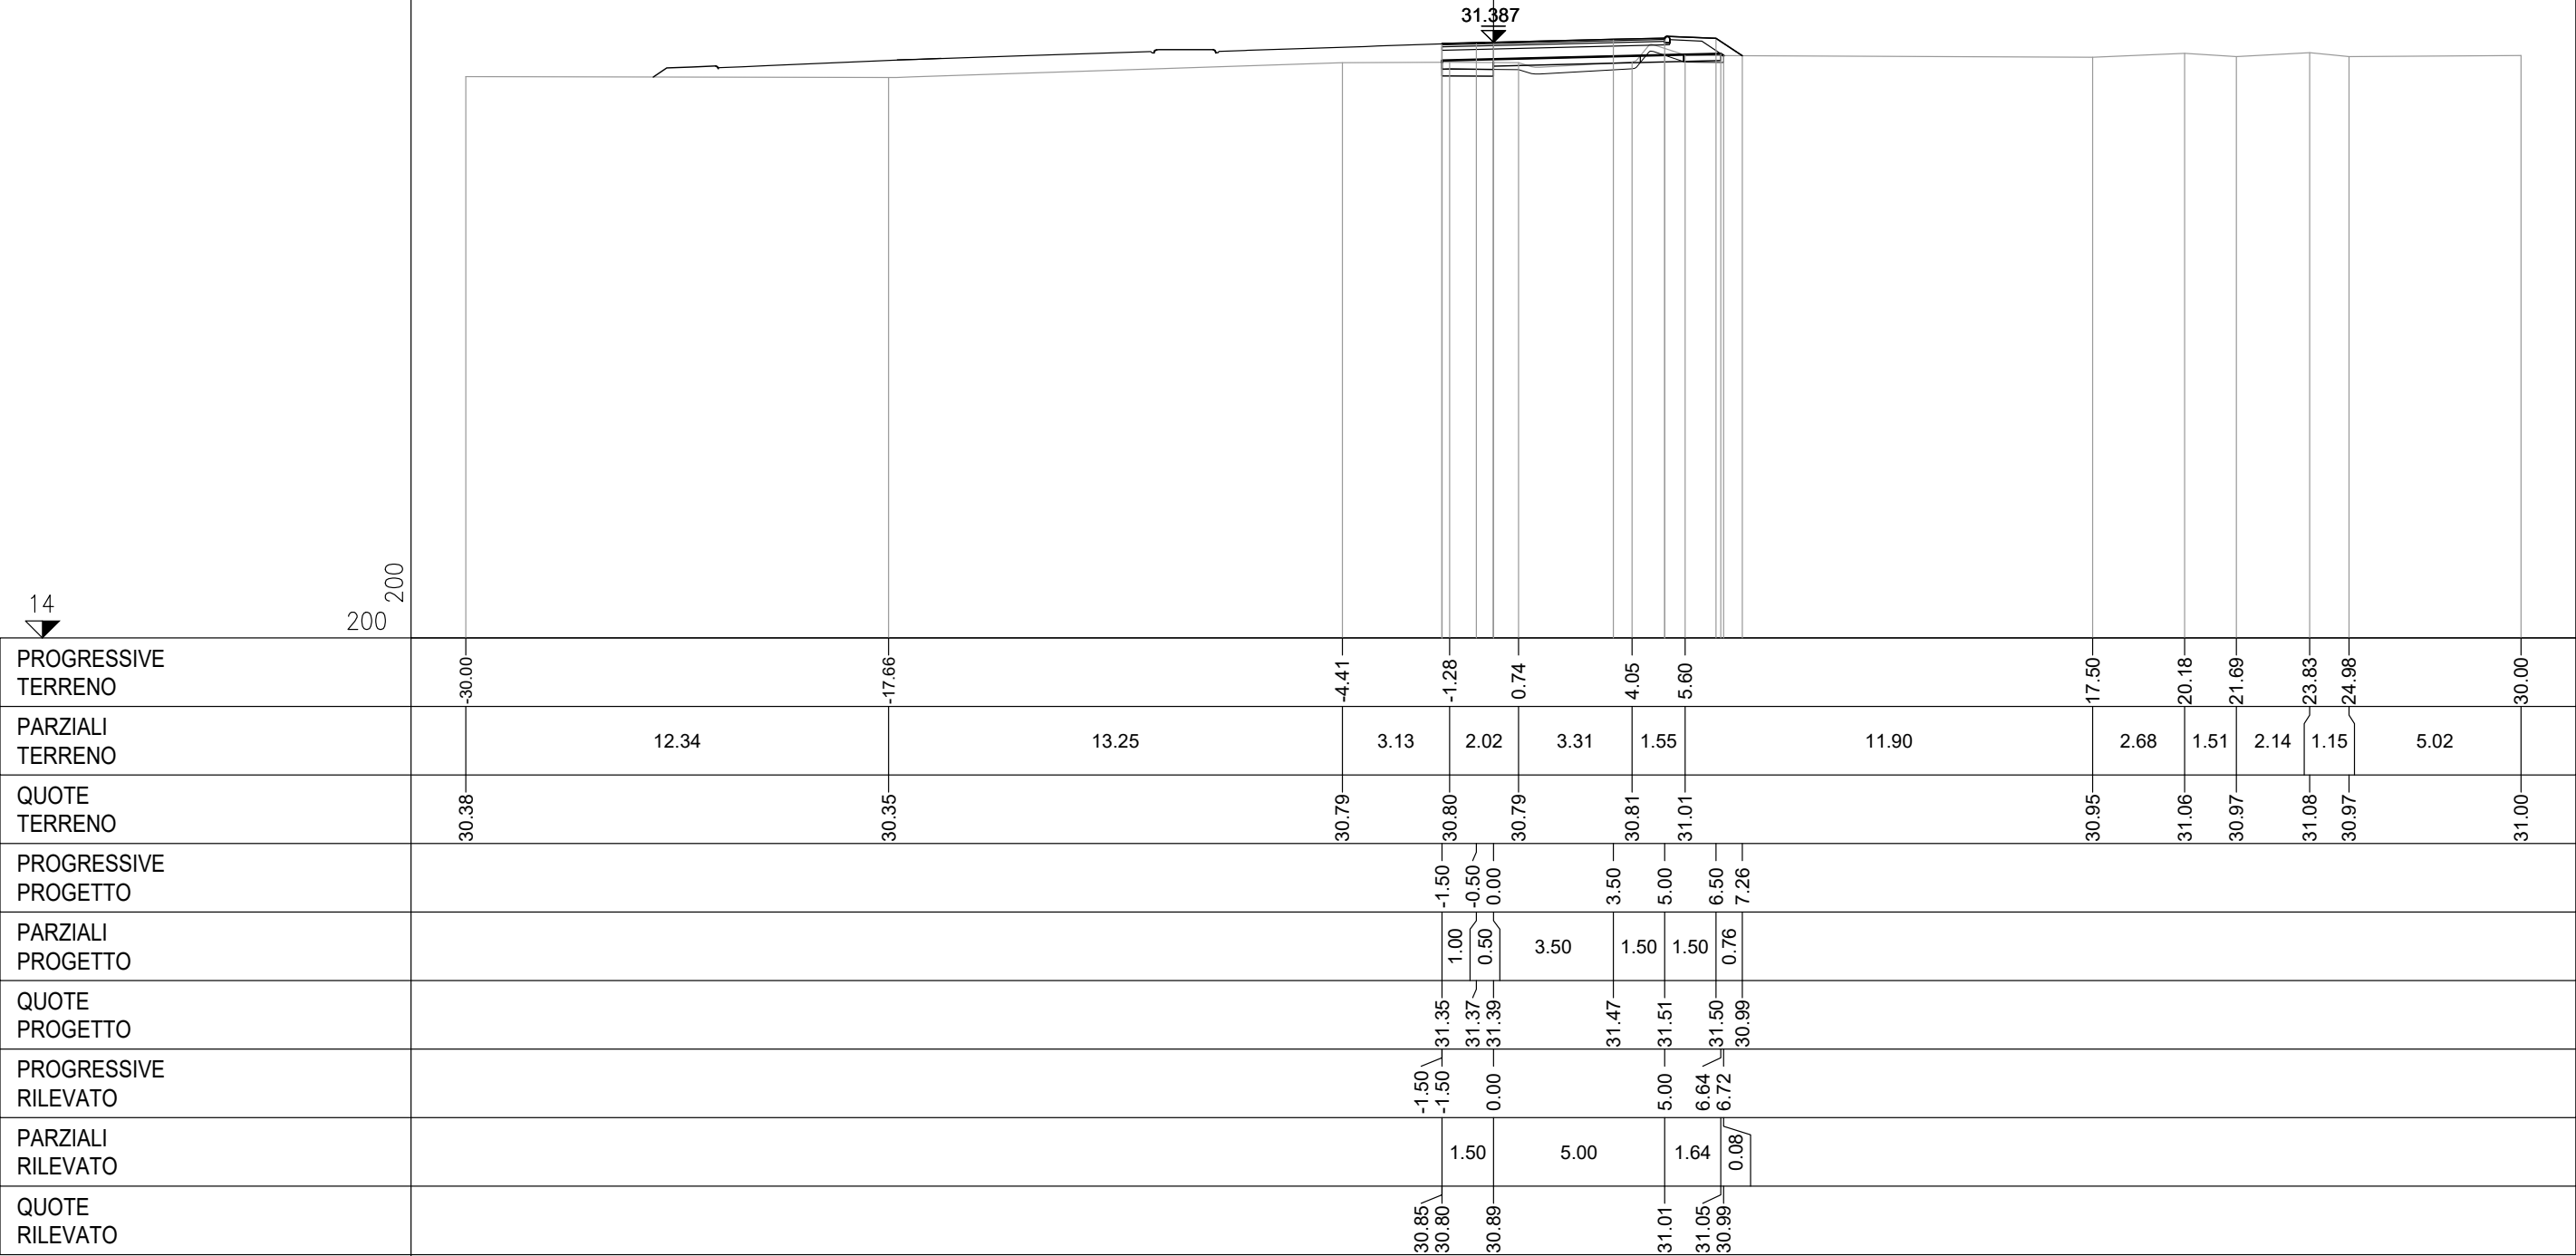

PROFILO SV01_RAMPA_5		
SEZIONE 3		
PROGRESSIVA 40.00		
BA RILEVATO	m ²	1.10
DB SCOTICO RILEVATO	m ²	1.65
EA BONIFICA	m ²	1.35
GA USURA 4	m ²	0.25
GB BINDER 4	m ²	0.39
GC BASE 4	m ²	0.66
GD FONDAZIONE 4	m ²	2.53
HA VEGETALE	m ²	0.37
ge AREA PAVIMENT. 4	m	6.50
hb SUPERF. VEGETALE	m	2.35

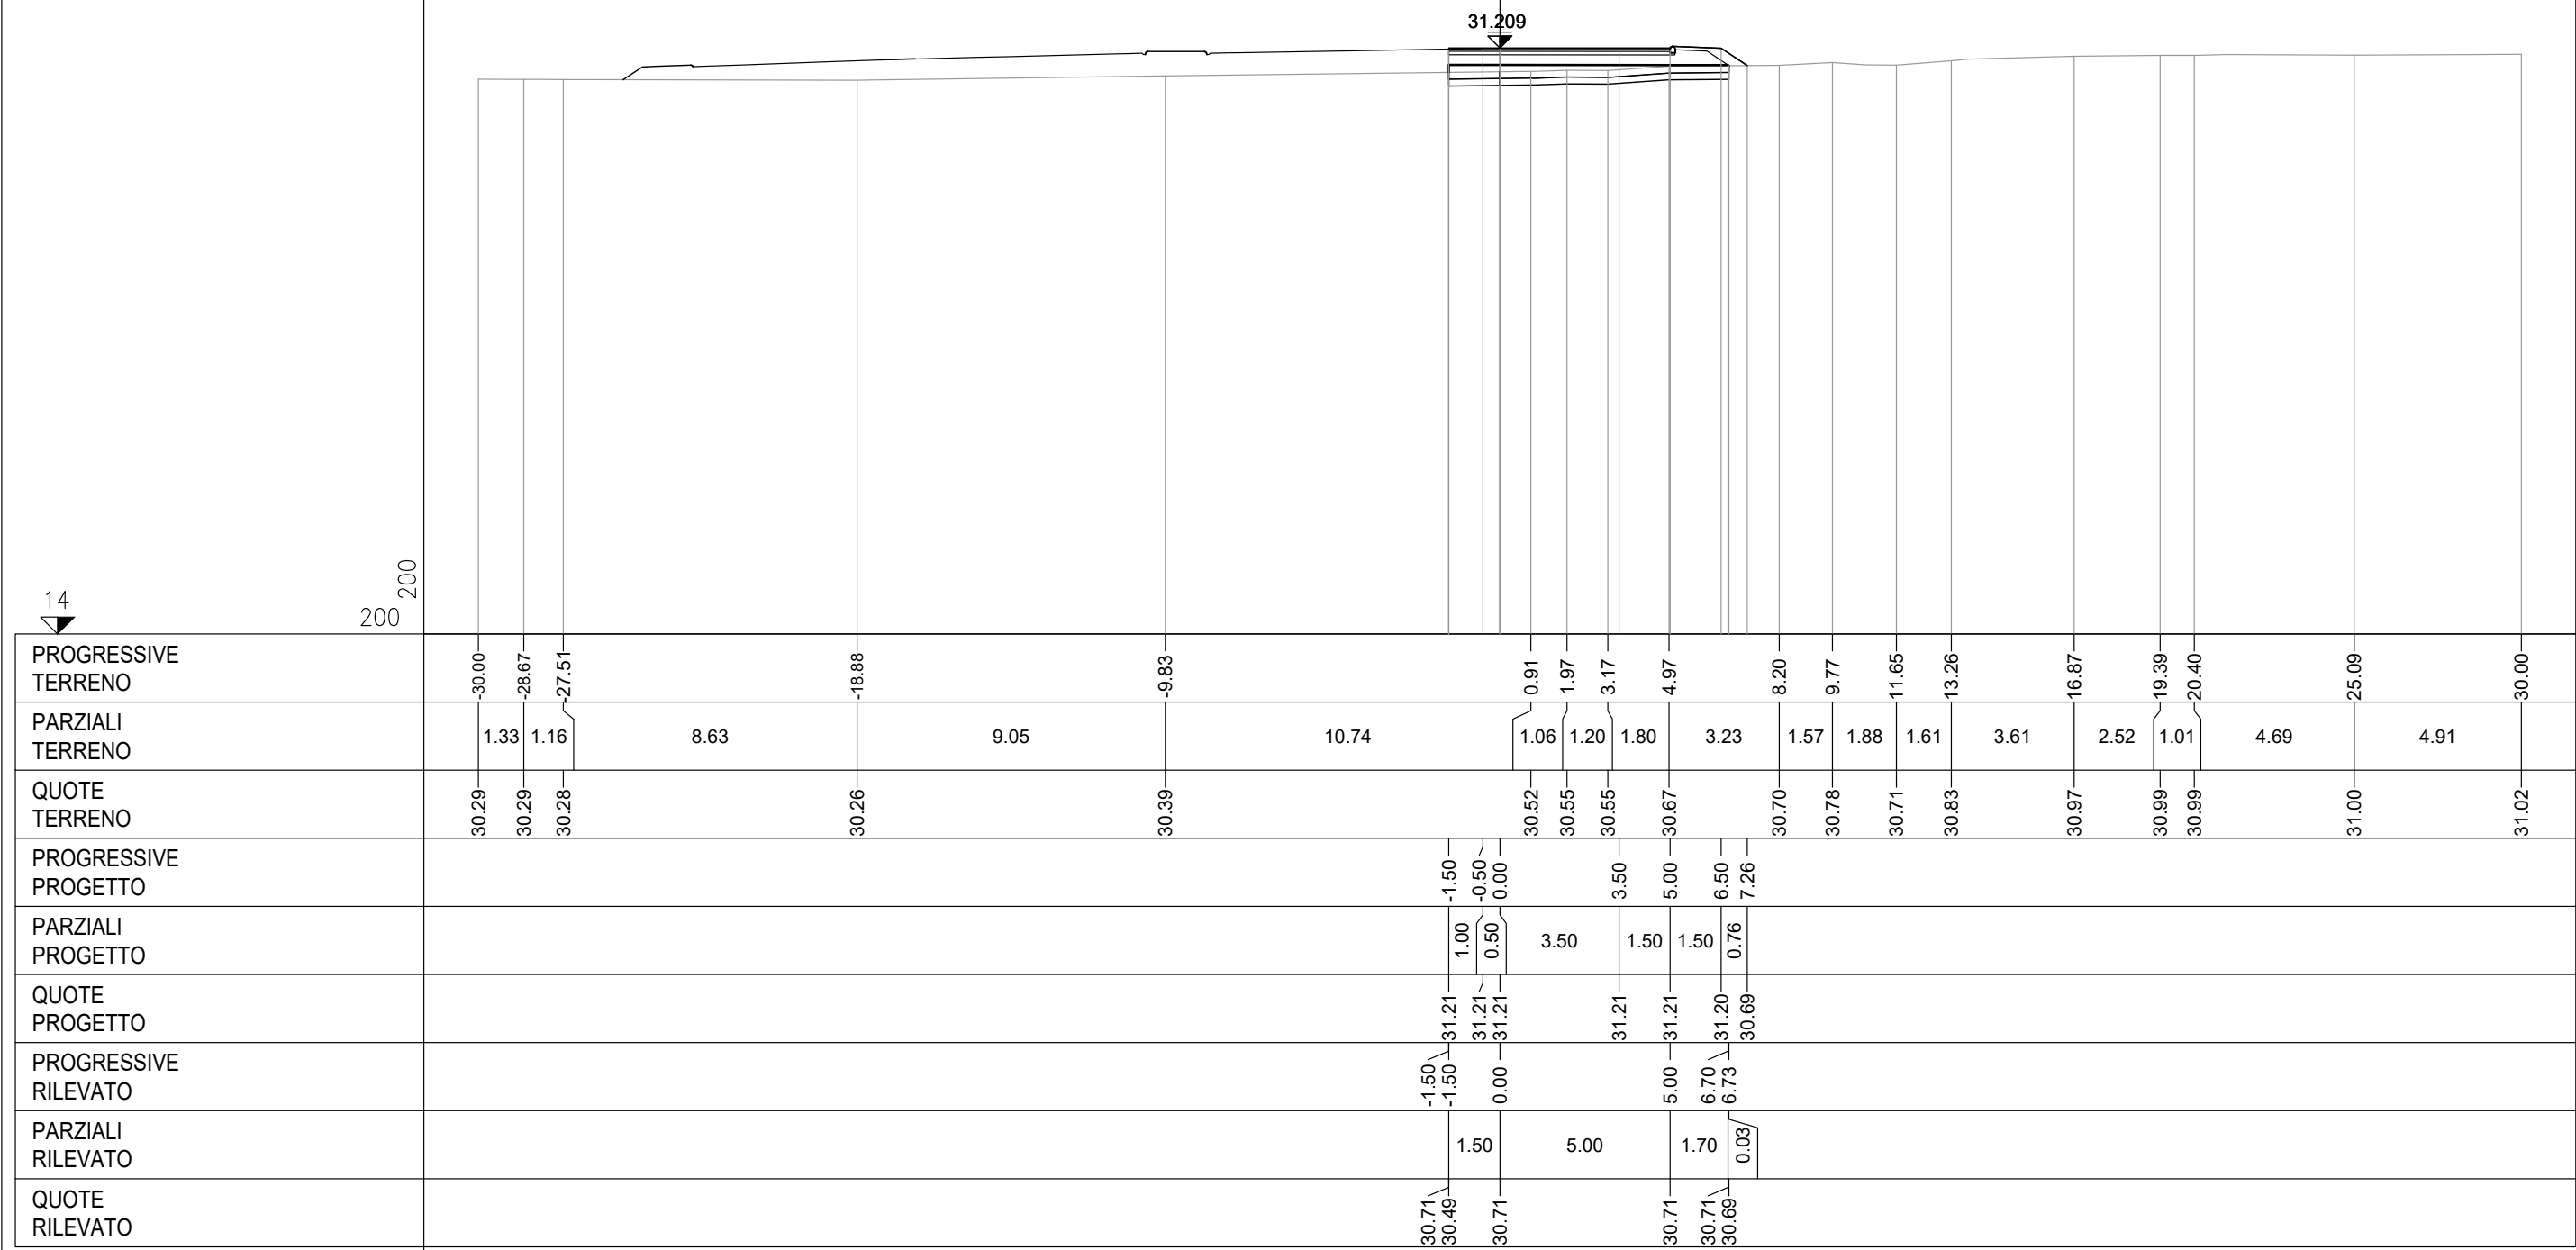


PROFILO SV01_RAMPA_5		
SEZIONE 4		
PROGRESSIVA 60.00		
AA SCAVO	m ²	0.82
BA RILEVATO	m ²	0.58
DA SCOTICO SCAVO	m ²	0.92
DB SCOTICO RILEVATO	m ²	0.79
EA BONIFICA	m ²	0.31
GA USURA 4	m ²	0.26
GB BINDER 4	m ²	0.39
GC BASE 4	m ²	0.66
GD FONDAZIONE 4	m ²	2.59
HA VEGETALE	m ²	0.35
ge AREA PAVIMENT. 4	m	6.52
hb SUPERF. VEGETALE	m	1.79

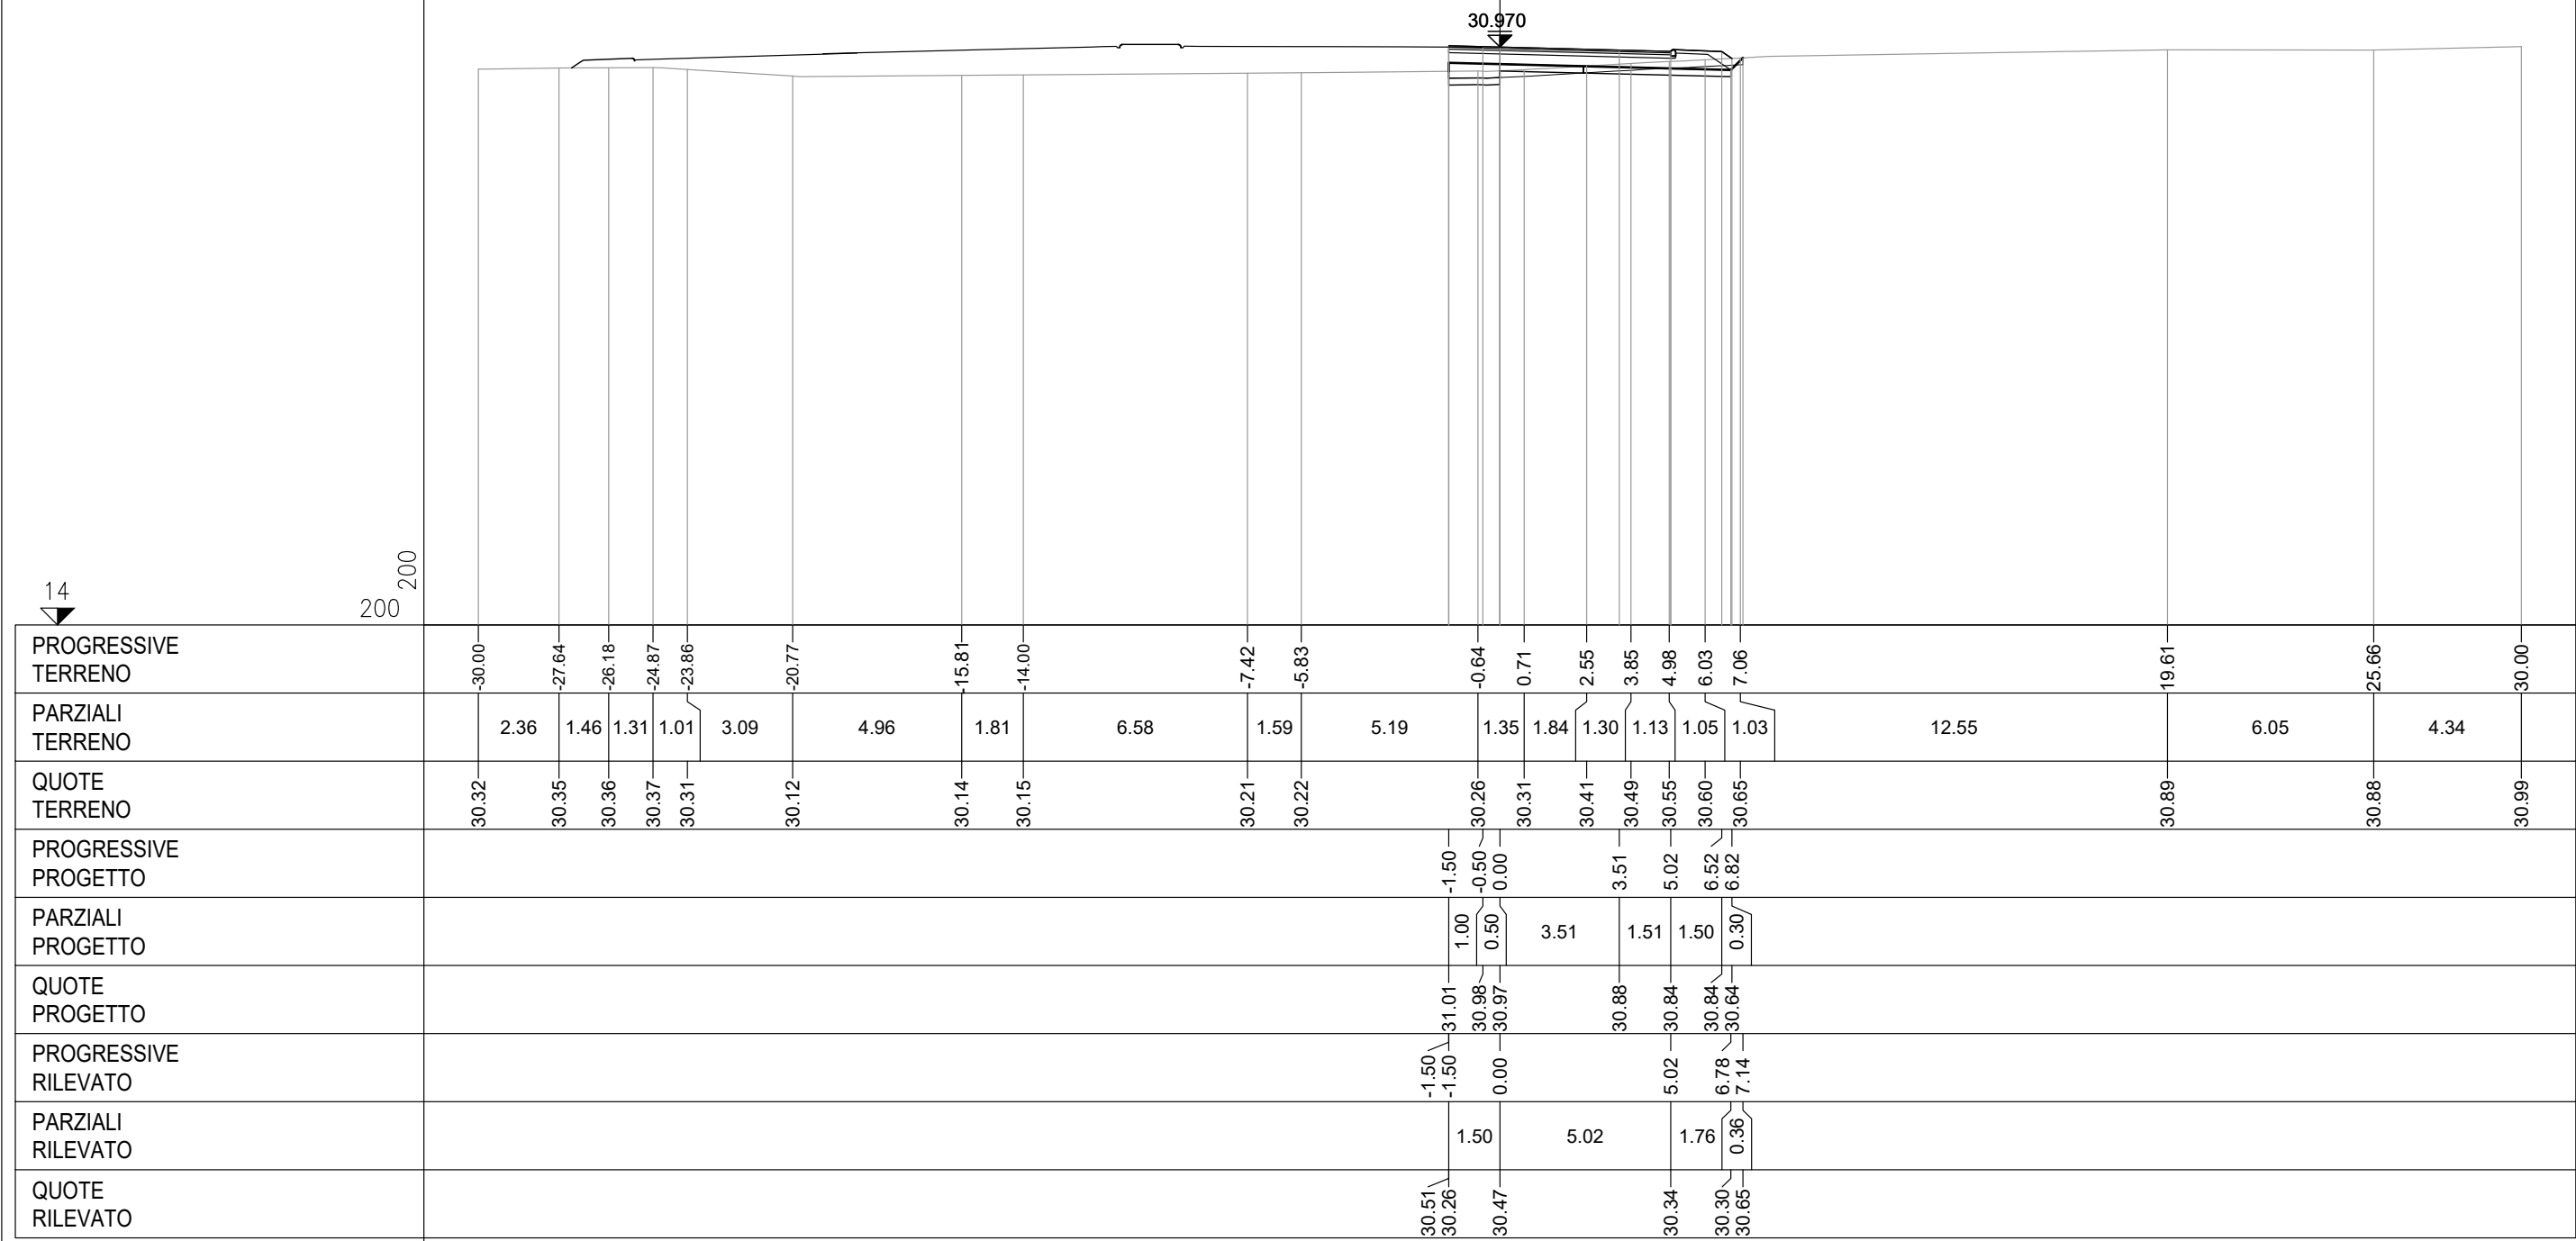


PROFILO	SV01_RAMPA_5
SEZIONE	5
PROGRESSIVA	80.00

AA	SCAVO	m ²	0.98
BA	RILEVATO	m ²	0.20
DA	SCOTICO SCAVO	m ²	1.18
DB	SCOTICO RILEVATO	m ²	0.58
EA	BONIFICA	m ²	0.29
GA	USURA 4	m ²	0.26
GB	BINDER 4	m ²	0.41
GC	BASE 4	m ²	0.68
GD	FONDAZIONE 4	m ²	2.65
HA	VEGETALE	m ²	0.35
ge	AREA PAVIMENT. 4	m	6.73
hb	SUPERF. VEGETALE	m	1.83

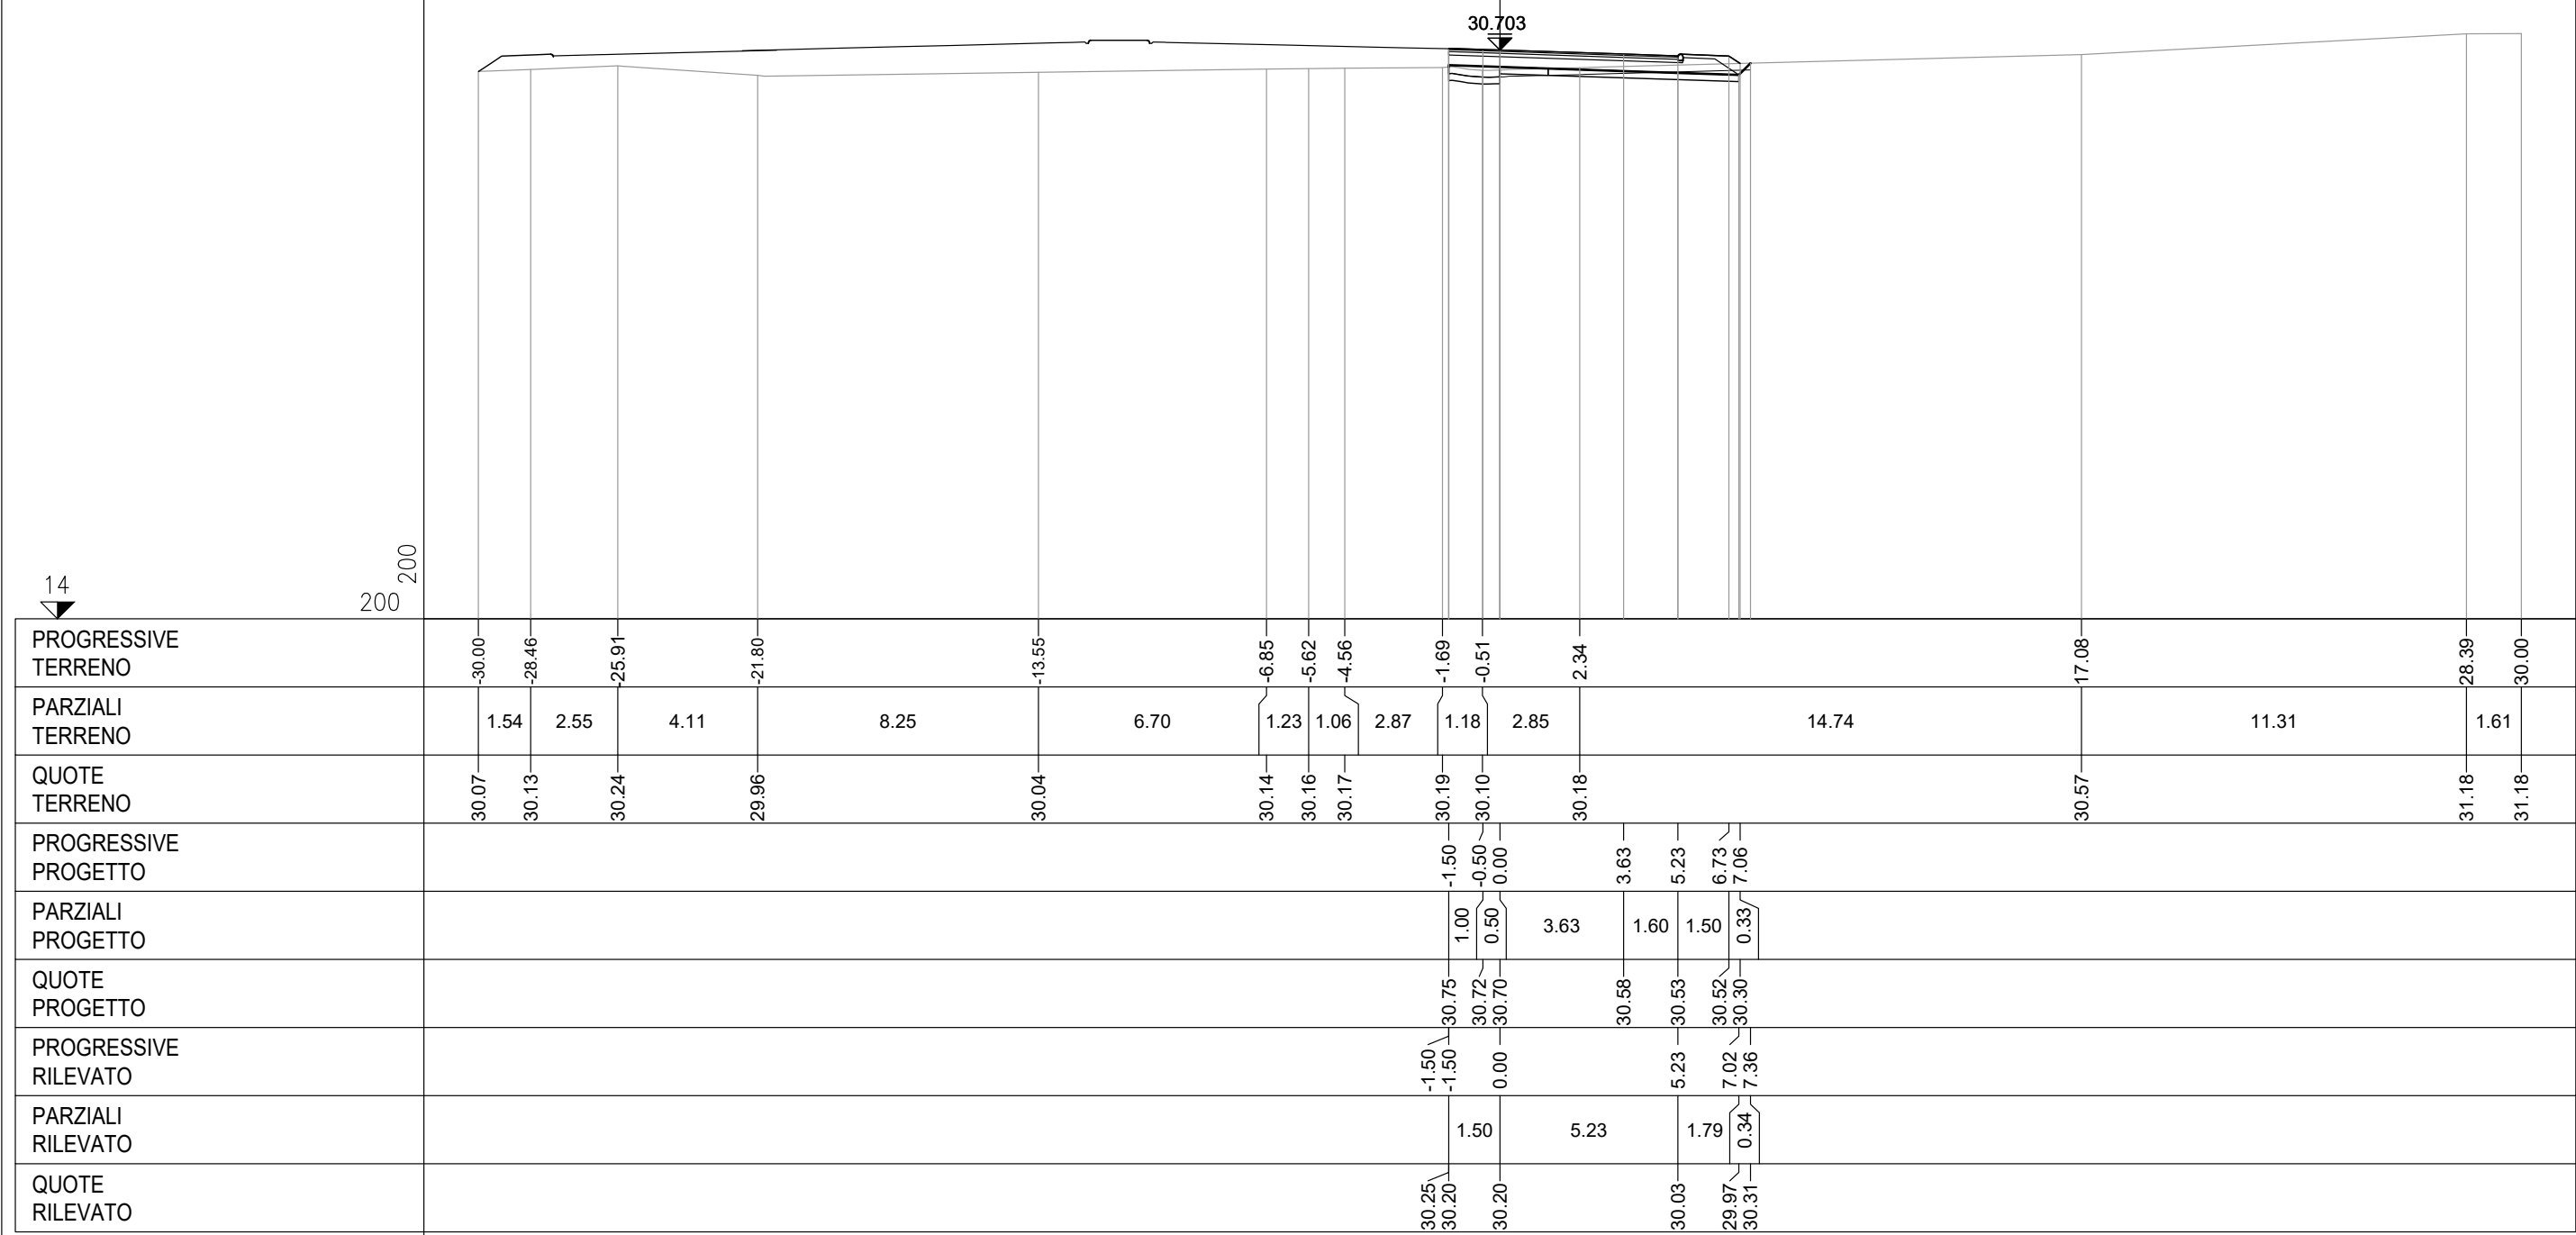


PROFILO SV01_RAMPA_5		
SEZIONE 6		
PROGRESSIVA 100.00		
AA SCAVO	m ²	1.06
BA RILEVATO	m ²	0.50
DA SCOTICO SCAVO	m ²	1.18
DB SCOTICO RILEVATO	m ²	0.65
EA BONIFICA	m ²	0.31
GA USURA 4	m ²	0.31
GB BINDER 4	m ²	0.43
GC BASE 4	m ²	0.73
GD FONDAZIONE 4	m ²	2.78
HA VEGETALE	m ²	0.37
ge AREA PAVIMENT. 4	m	7.17
hb SUPERF. VEGETALE	m	1.83

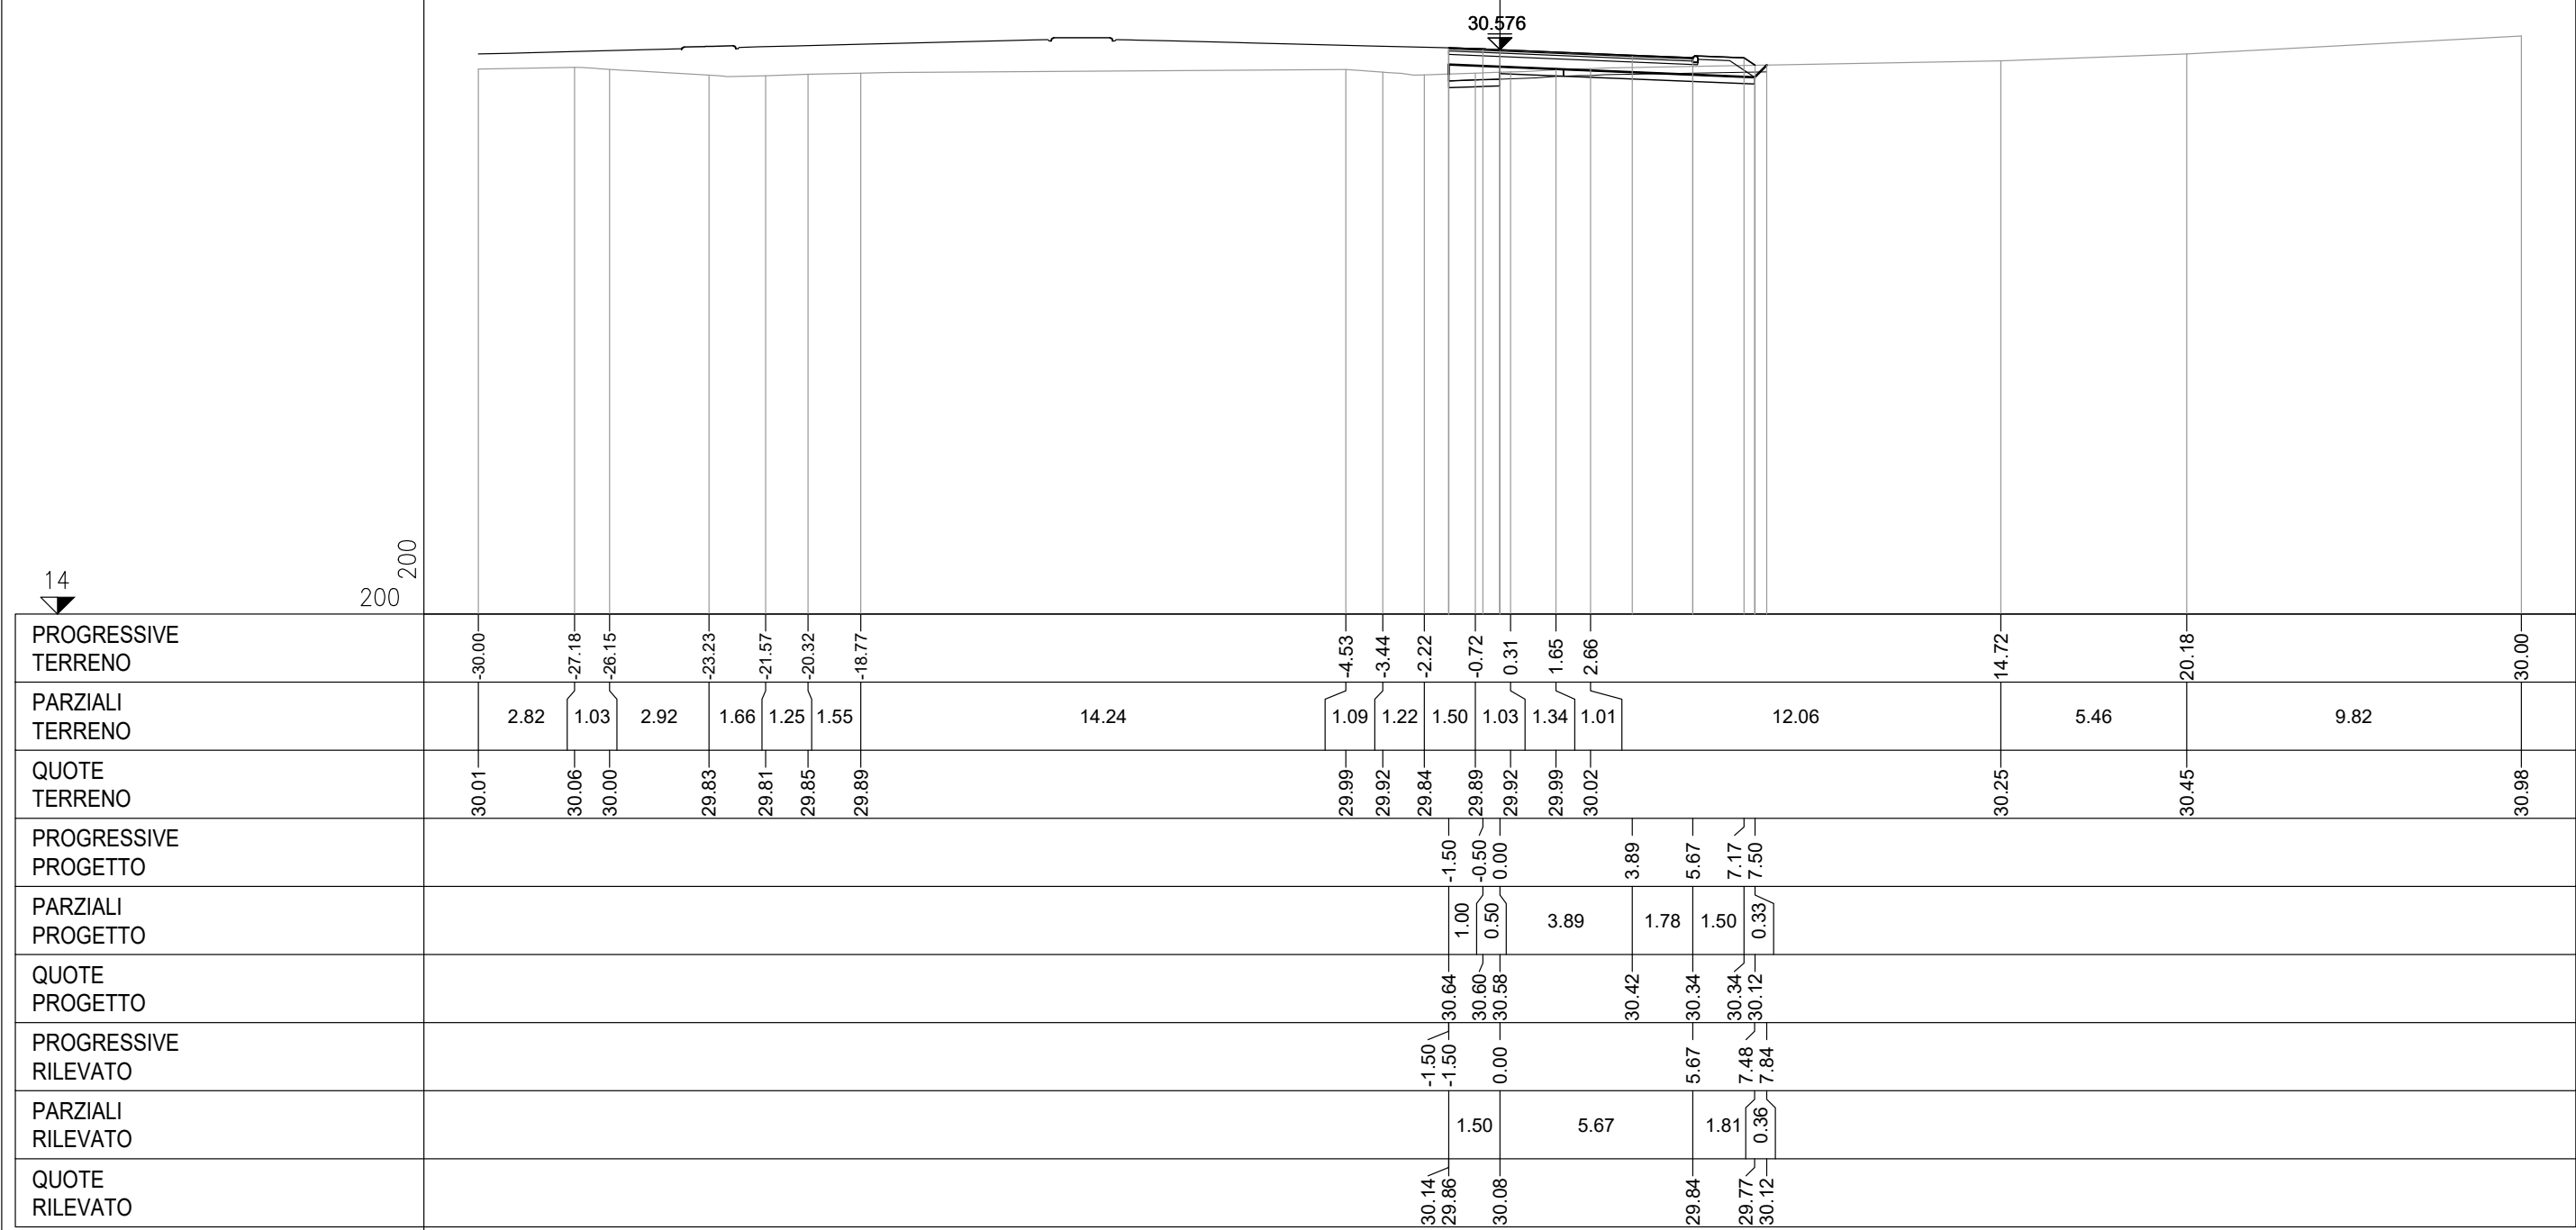

PROFILO	SV01_RAMPA_5
SEZIONE	8
PROGRESSIVA	140.00

AA SCAVO	m ²	0.40
BA RILEVATO	m ²	2.45
DA SCOTICO SCAVO	m ²	0.71
DB SCOTICO RILEVATO	m ²	1.82
EA BONIFICA	m ²	0.79
GA USURA 4	m ²	0.33
GB BINDER 4	m ²	0.49
GC BASE 4	m ²	0.84
GD FONDAZIONE 4	m ²	3.62
HA VEGETALE	m ²	0.96
ge AREA PAVIMENT. 4	m	8.17
hb SUPERF. VEGETALE	m	5.23

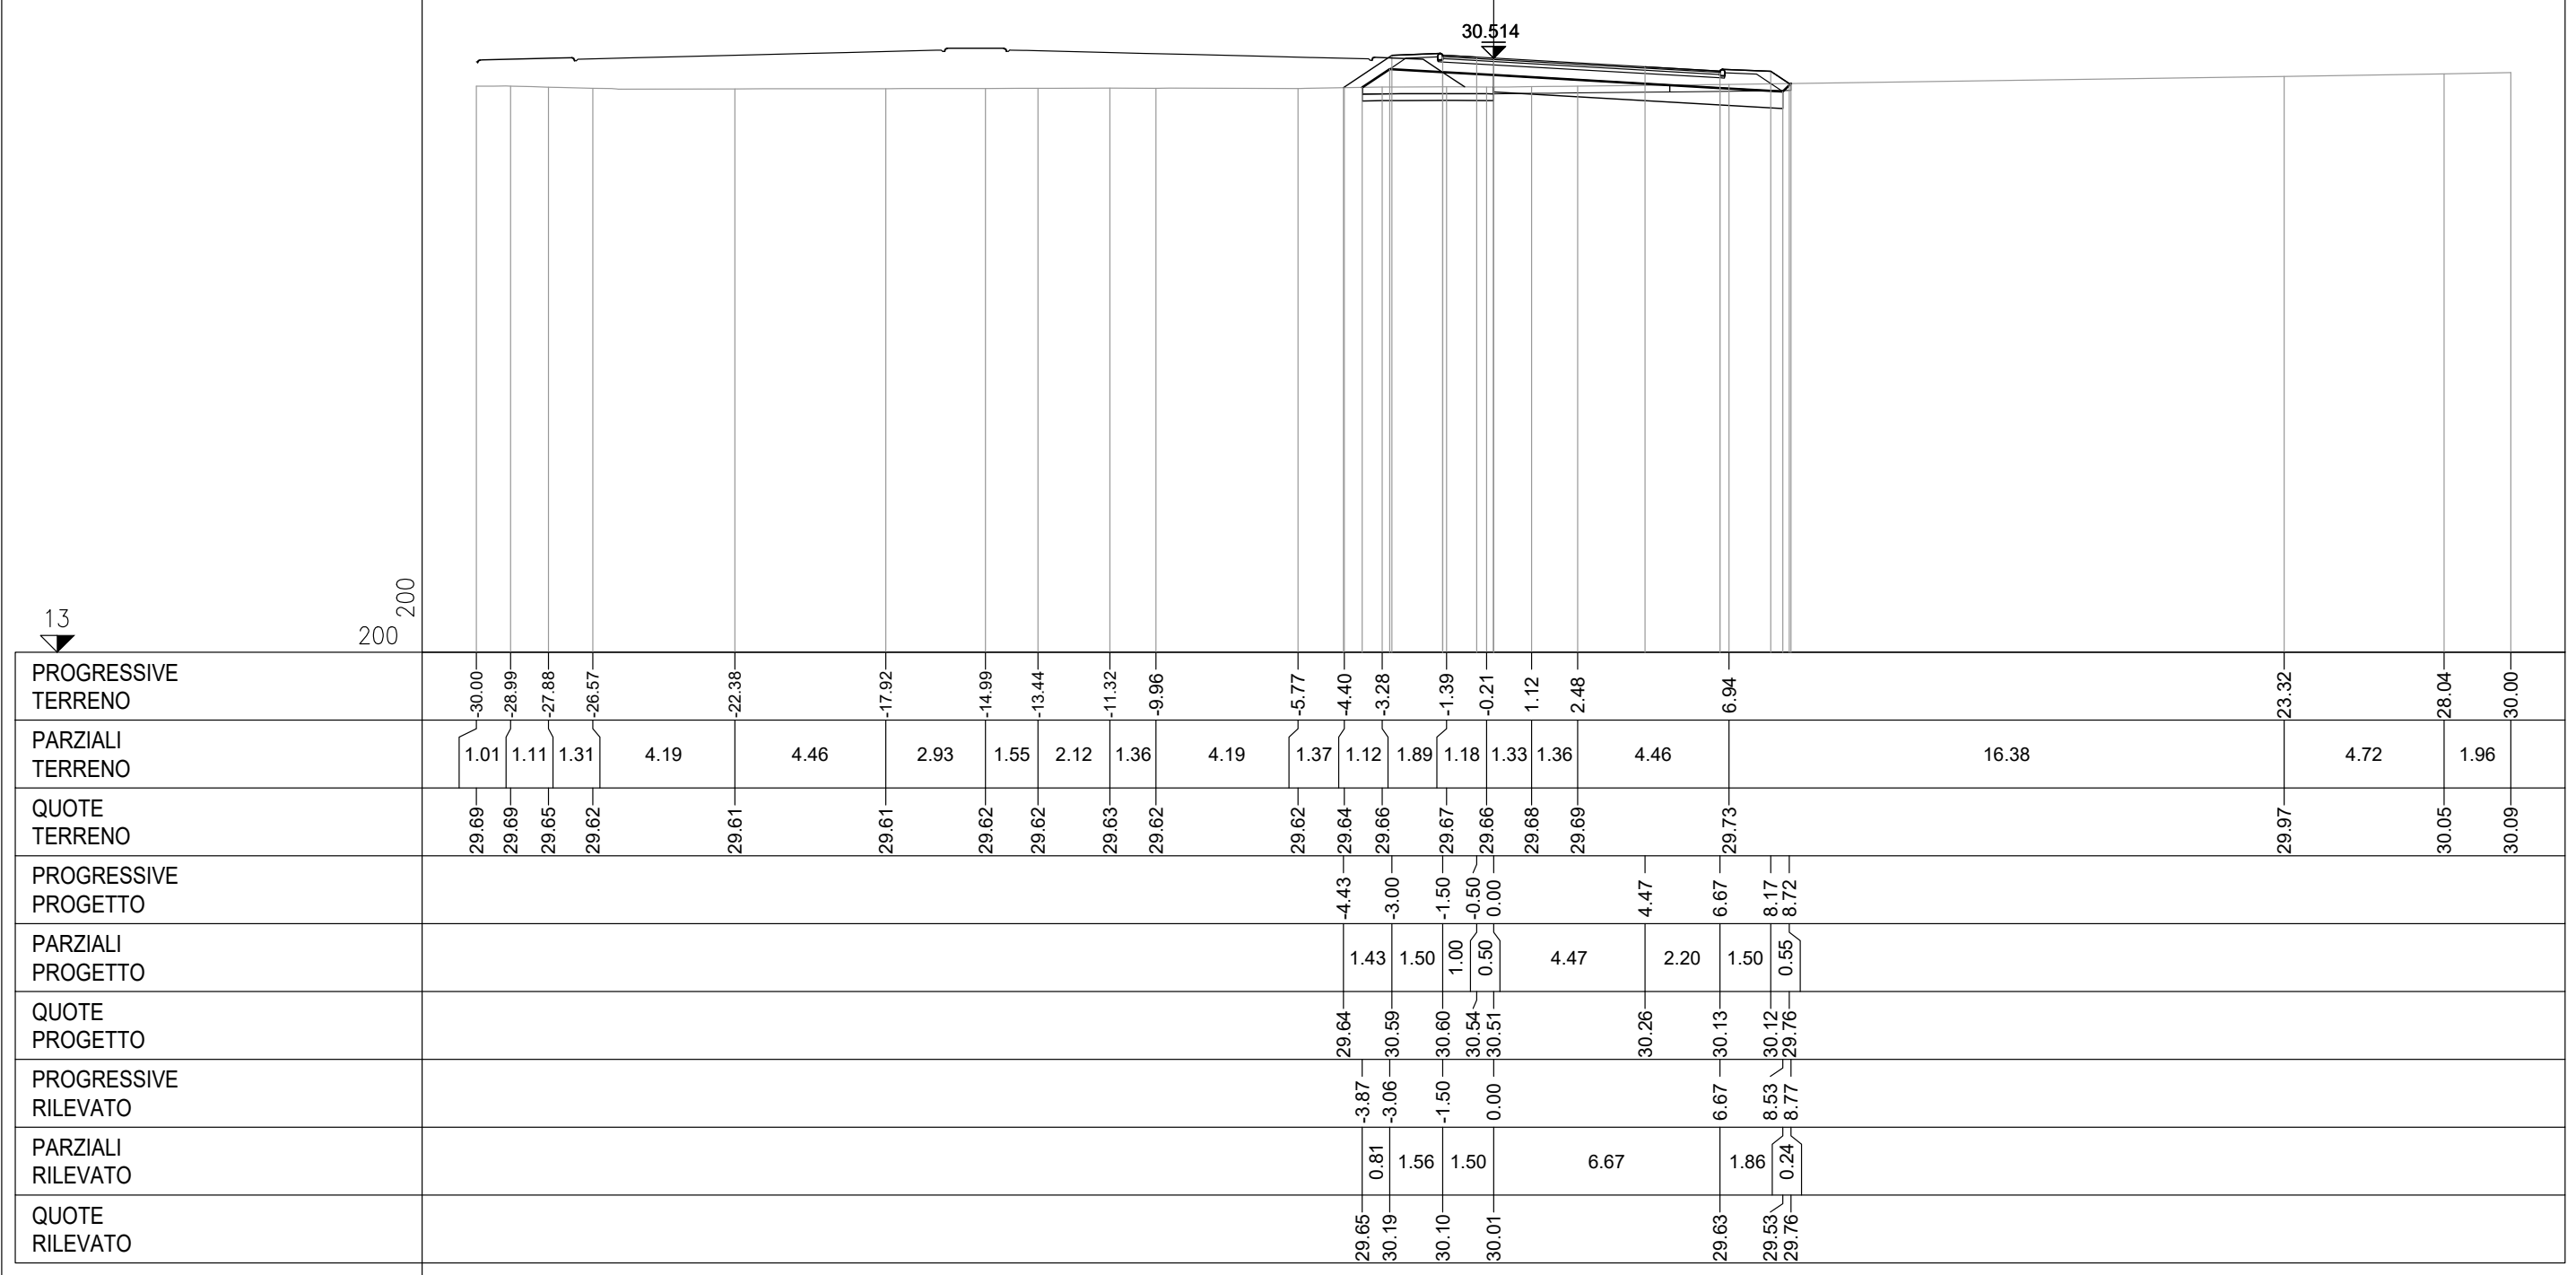


PROFILO	SV01_RAMPA_5		
SEZIONE	10		
PROGRESSIVA	180.00		
BA RILEVATO	m ²	38.06	
DB SCOTICO RILEVATO	m ²	3.88	
EA BONIFICA	m ²	2.36	
GA USURA 4	m ²	0.31	
GB BINDER 4	m ²	0.52	
GC BASE 4	m ²	0.88	
GD FONDAZIONE 4	m ²	3.75	
HA VEGETALE	m ²	3.28	
ge AREA PAVIMENT. 4	m	8.63	
hb SUPERF. VEGETALE	m	13.23	

13

200

200

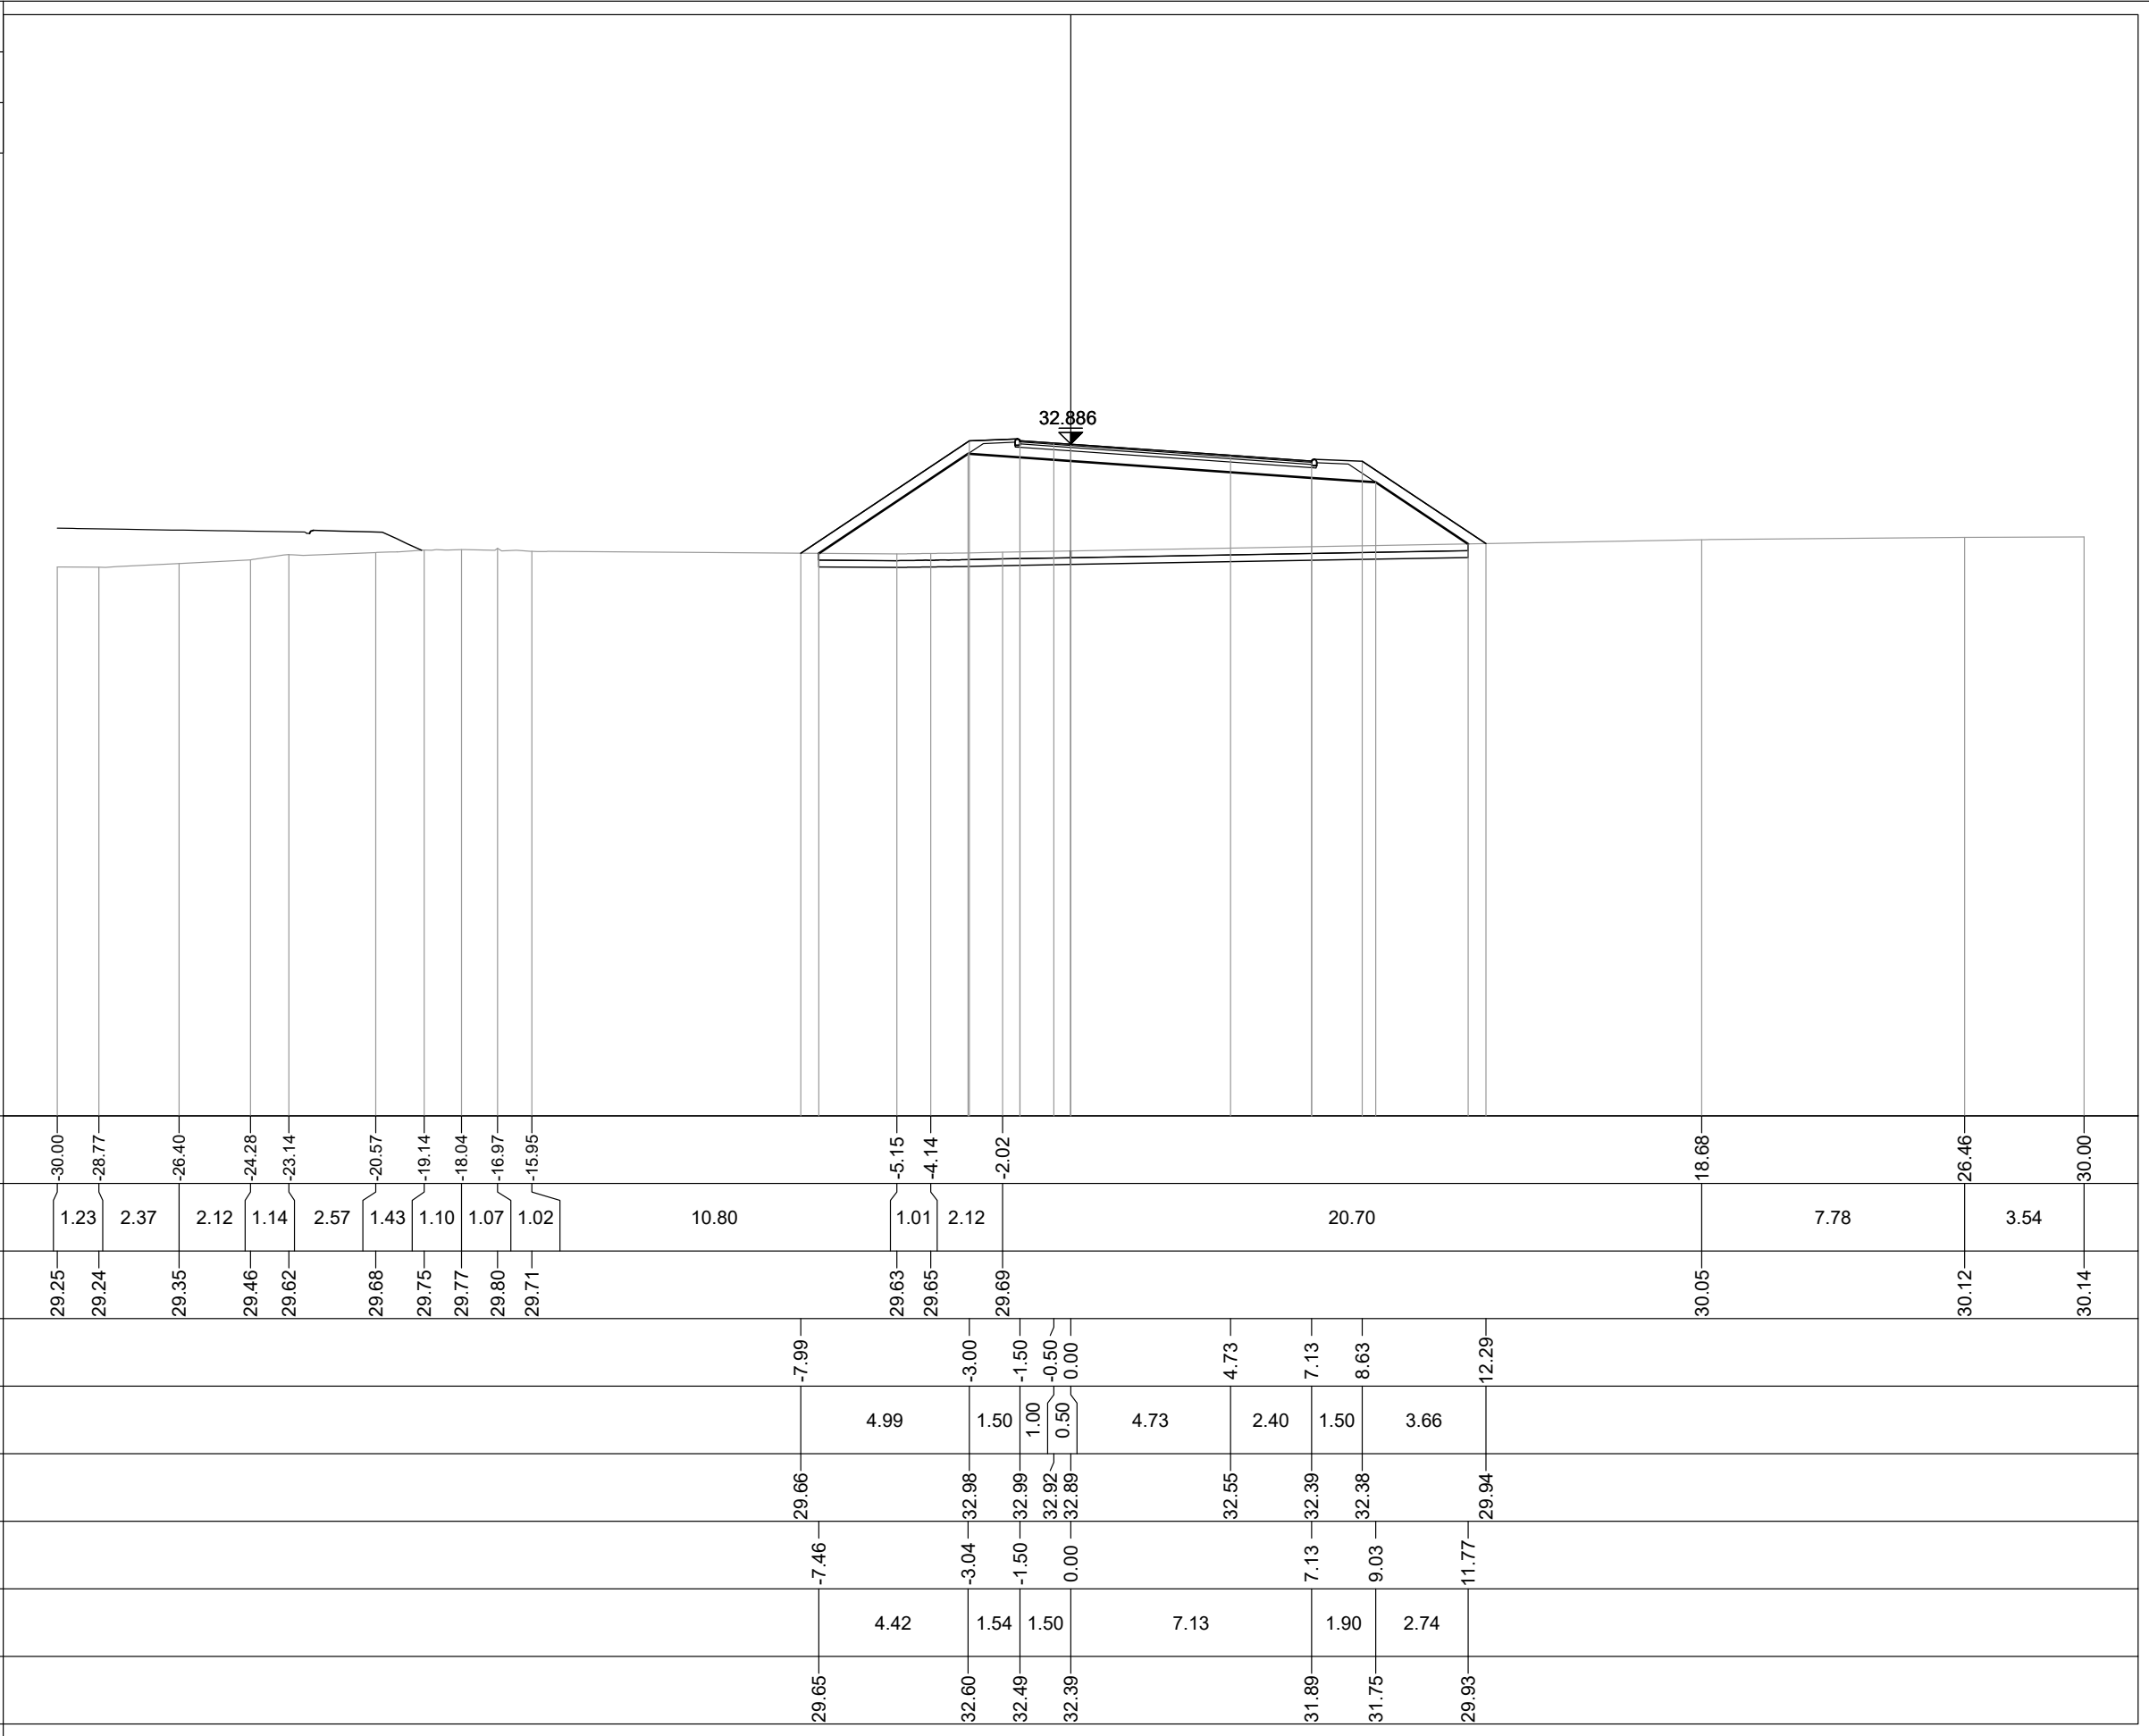


PROFILO SV01_RAMPA_5

SEZIONE 12

PROGRESSIVA 220.00

BA RILEVATO	m ²	124.26
DB SCOTICO RILEVATO	m ²	6.07
EA BONIFICA	m ²	2.98
GA USURA 4	m ²	0.36
GB BINDER 4	m ²	0.51
GC BASE 4	m ²	0.89
GD FONDAZIONE 4	m ²	3.72
HA VEGETALE	m ²	6.97
ge AREA PAVIMENT. 4	m	8.60
hb SUPERF. VEGETALE	m	23.54

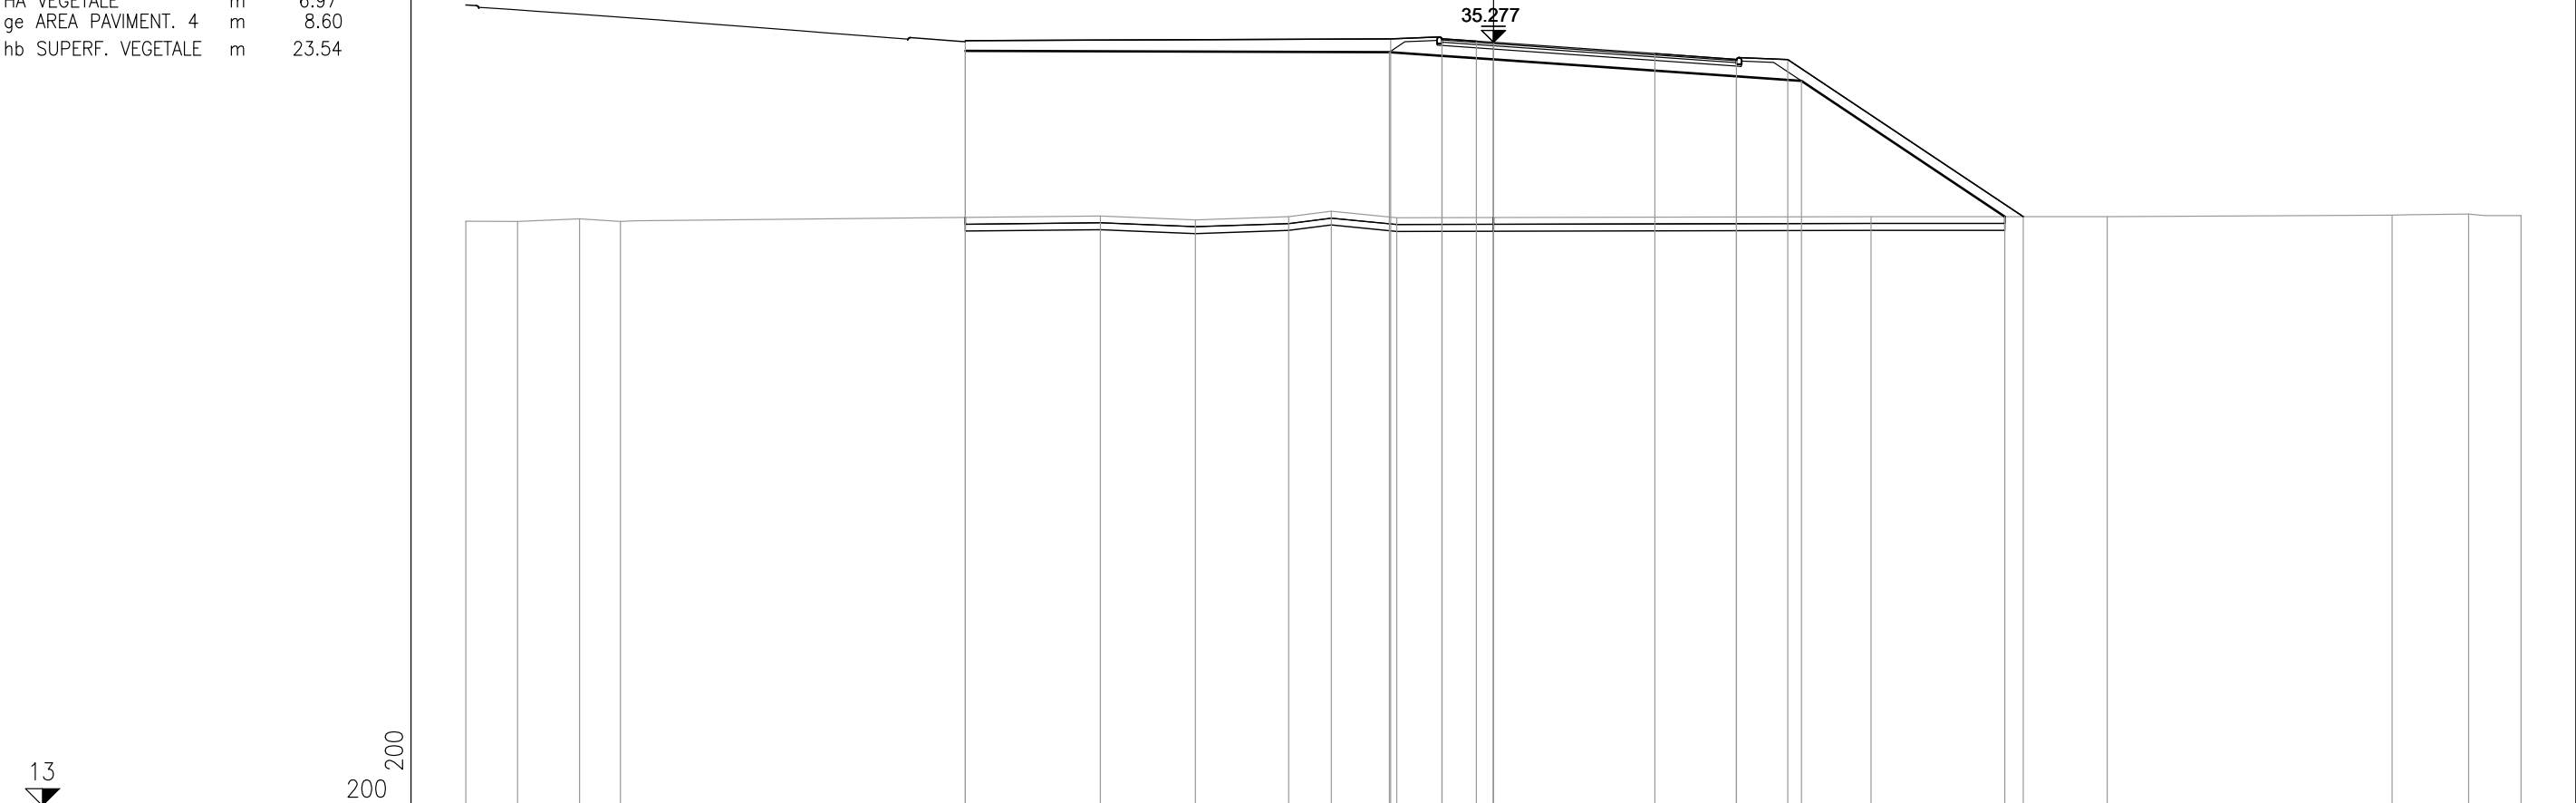


PROGRESSIVE TERRENO	30.06	30.05	30.12	30.05	14.01	30.21	30.10	30.19	30.35	30.16	13.84	30.19	30.19	30.23	30.26	30.22
PARZIALI TERRENO	1.51	1.81	1.19			2.78	2.72	1.25	1.91			6.90	8.32	2.23	1.53	
QUOTE TERRENO	30.06	30.05	30.12	30.05		30.21	30.10	30.19	30.35	30.16		30.19	30.19	30.23	30.26	30.22
PROGRESSIVE PROGETTO					-15.42					-3.00	-1.50	-0.50	0.00			
PARZIALI PROGETTO						12.42				1.50	1.00	0.50		4.71	2.39	1.50
QUOTE PROGETTO					-15.42	-35.32				-3.04	-35.37	-1.50	-35.31	-35.28	34.95	34.78
PROGRESSIVE RILEVATO					-15.42					-3.04	-1.50	0.00				
PARZIALI RILEVATO						12.38				1.54	1.50		7.10	1.89	5.94	
QUOTE RILEVATO					35.02					34.99	34.88	34.78		34.28	34.15	30.19

PROFILO SV01_RAMPA_5

SEZIONE 12A

PROGRESSIVA 229.03

BA RILEVATO	m ²	99.25
DB SCOTICO RILEVATO	m ²	5.14
EA BONIFICA	m ²	2.96
GA USURA 4	m ²	0.37
GB BINDER 4	m ²	0.50
GC BASE 4	m ²	0.86
GD FONDAZIONE 4	m ²	3.64
HA VEGETALE	m ²	5.53
ge AREA PAVIMENT. 4	m	8.36
hb SUPERF. VEGETALE	m	19.21

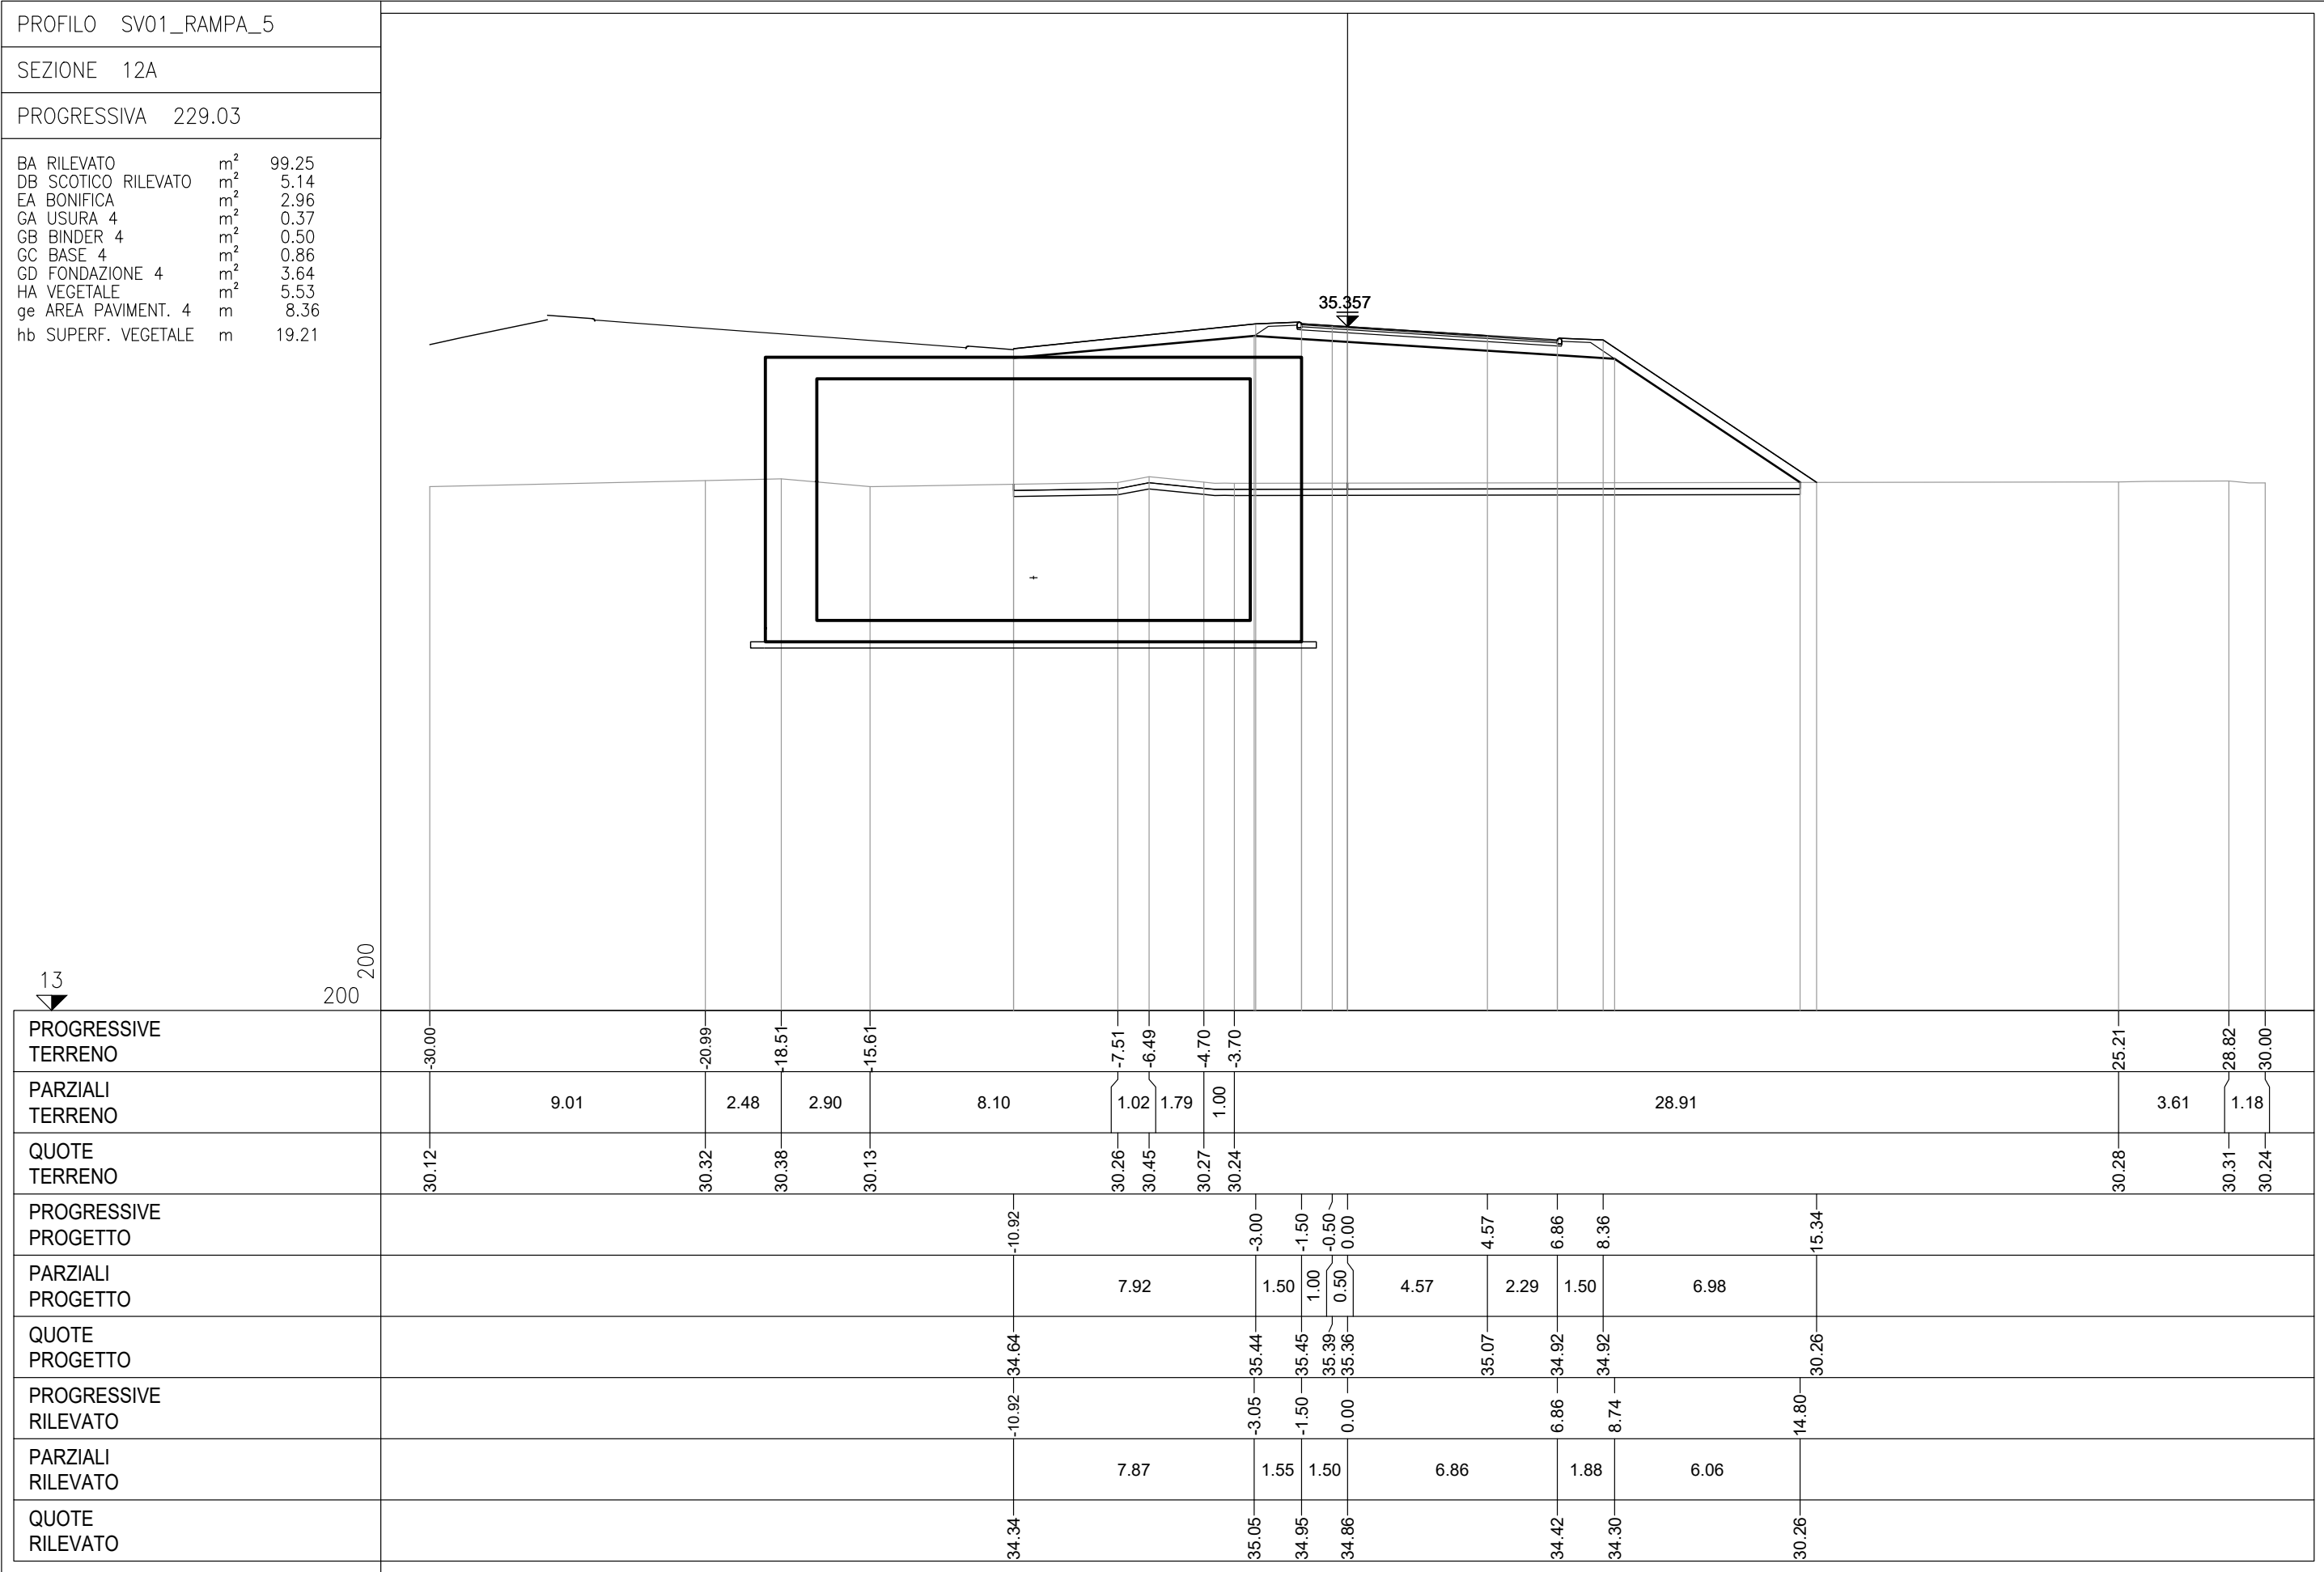


PROFILO SV01_RAMPA_5

SEZIONE 13A

PROGRESSIVA 243.18


BA RILEVATO	m ²	68.84
DB SCOTICO RILEVATO	m ²	4.24
EA BONIFICA	m ²	1.50
GA USURA 4	m ²	0.31
GB BINDER 4	m ²	0.46
GC BASE 4	m ²	0.79
GD FONDAZIONE 4	m ²	3.44
HA VEGETALE	m ²	4.23
ge AREA PAVIMENT. 4	m	7.64
hb SUPERF. VEGETALE	m	15.50

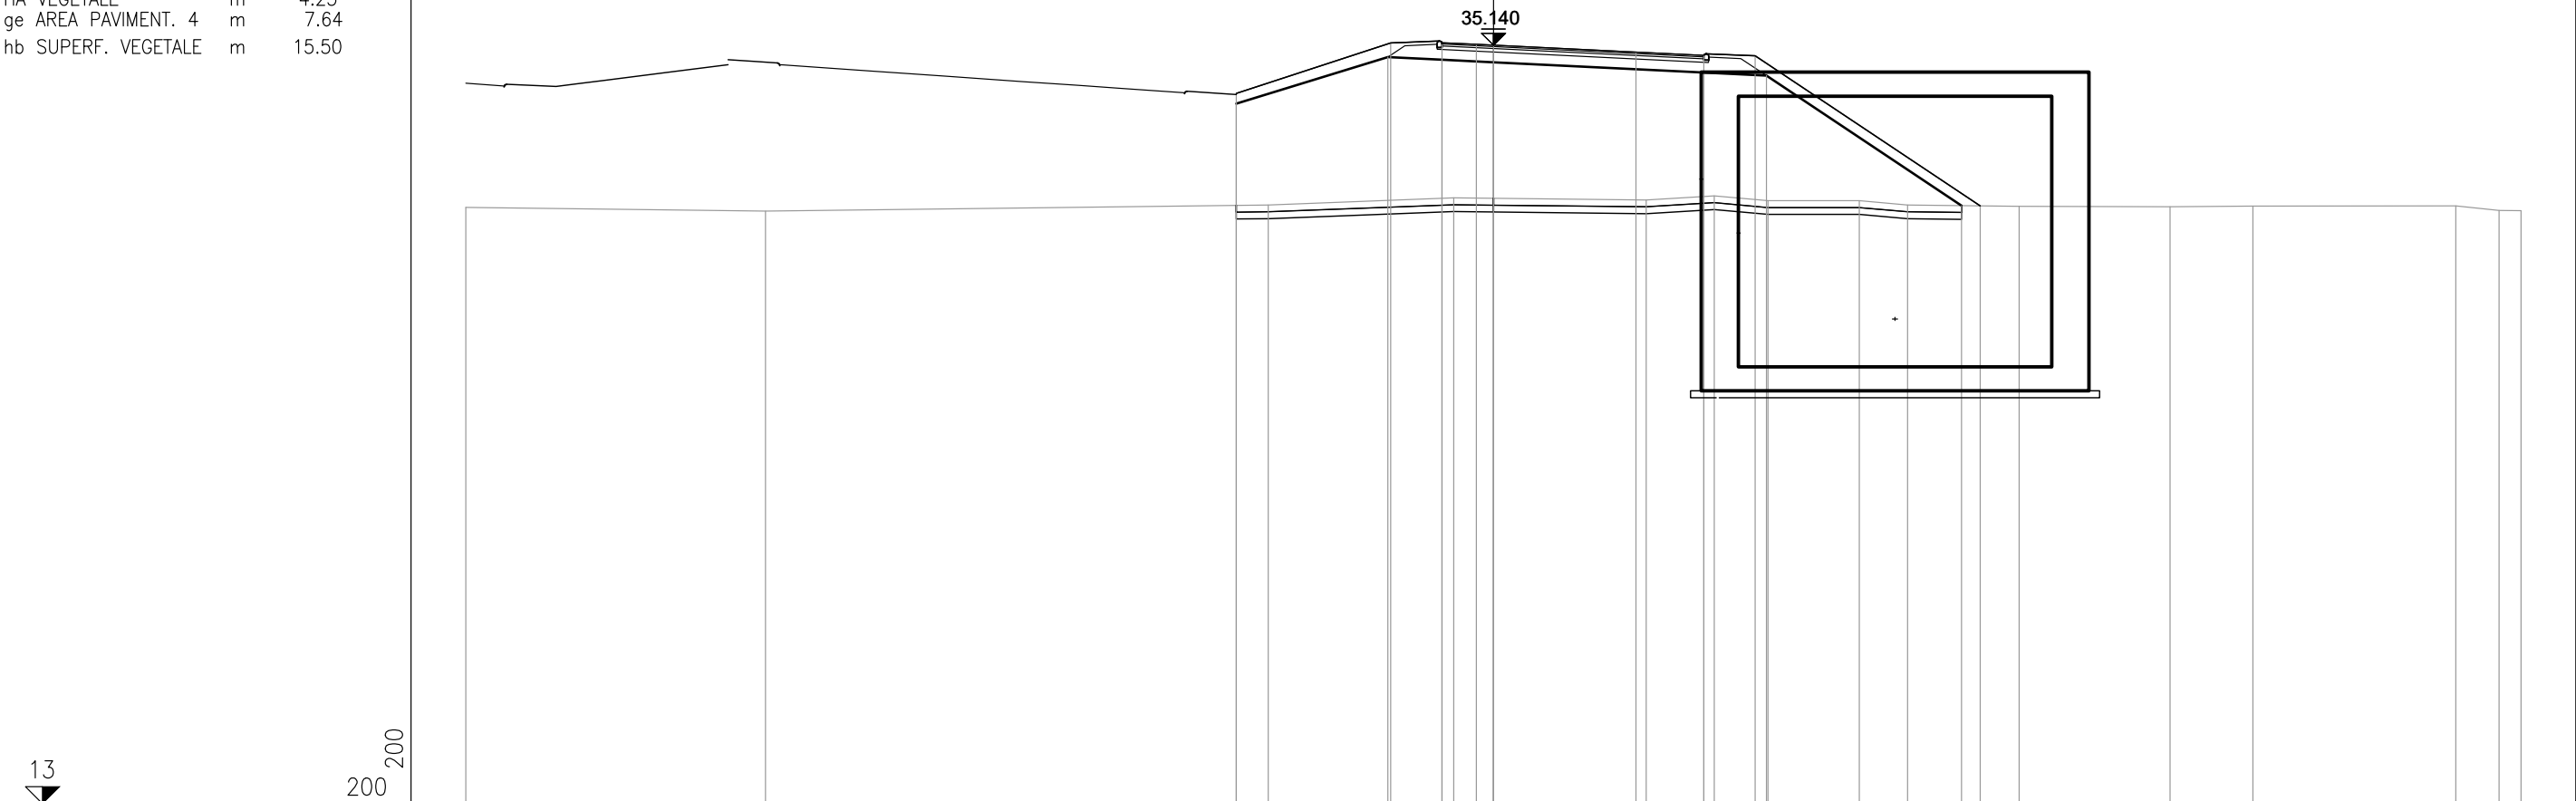

PROGRESSIVE TERRENO	-30.00	-21.26	-6.57	-1.16	4.46	6.45	8.01	10.68	12.10	15.35	19.76	22.17	28.10	29.36	30.00
PARZIALI TERRENO	8.74	14.69	5.41	5.62	1.99	1.56	2.67	1.42	3.25	4.41	2.41	5.93	1.26	0.64	30.00
QUOTE TERRENO	30.40	30.30	30.48	30.68	30.62	30.74	30.60	30.60	30.47	30.44	30.42	30.44	30.45	30.32	30.31
PROGRESSIVE PROGETTO			-7.51	-3.00	-1.50	-0.50	0.00	4.16	6.14	7.64	14.22				
PARZIALI PROGETTO			4.51	1.50	1.00	0.50	4.16	1.98	1.50	6.58					
QUOTE PROGETTO			-33.73	-35.21	-35.21	-35.16	-35.14	34.94	34.84	34.83	30.45				
PROGRESSIVE RILEVATO			-7.51	-3.08	-1.50	0.00			6.14	7.97	13.66				
PARZIALI RILEVATO			4.43	1.58	1.50		6.14		1.83	5.69					
QUOTE RILEVATO			33.43	34.79	34.71	34.64		34.34	34.25		30.46				

PROFILO	SV01_RAMPA_5
SEZIONE	15
PROGRESSIVA	280.00

BA RILEVATO	m ²	20.42
DB SCOTICO RILEVATO	m ²	2.74
EA BONIFICA	m ²	2.75
GA USURA 4	m ²	0.28
GB BINDER 4	m ²	0.38
GC BASE 4	m ²	0.67
GD FONDAZIONE 4	m ²	3.11
HA VEGETALE	m ²	1.97
ge AREA PAVIMENT. 4	m	6.50
hb SUPERF. VEGETALE	m	8.38

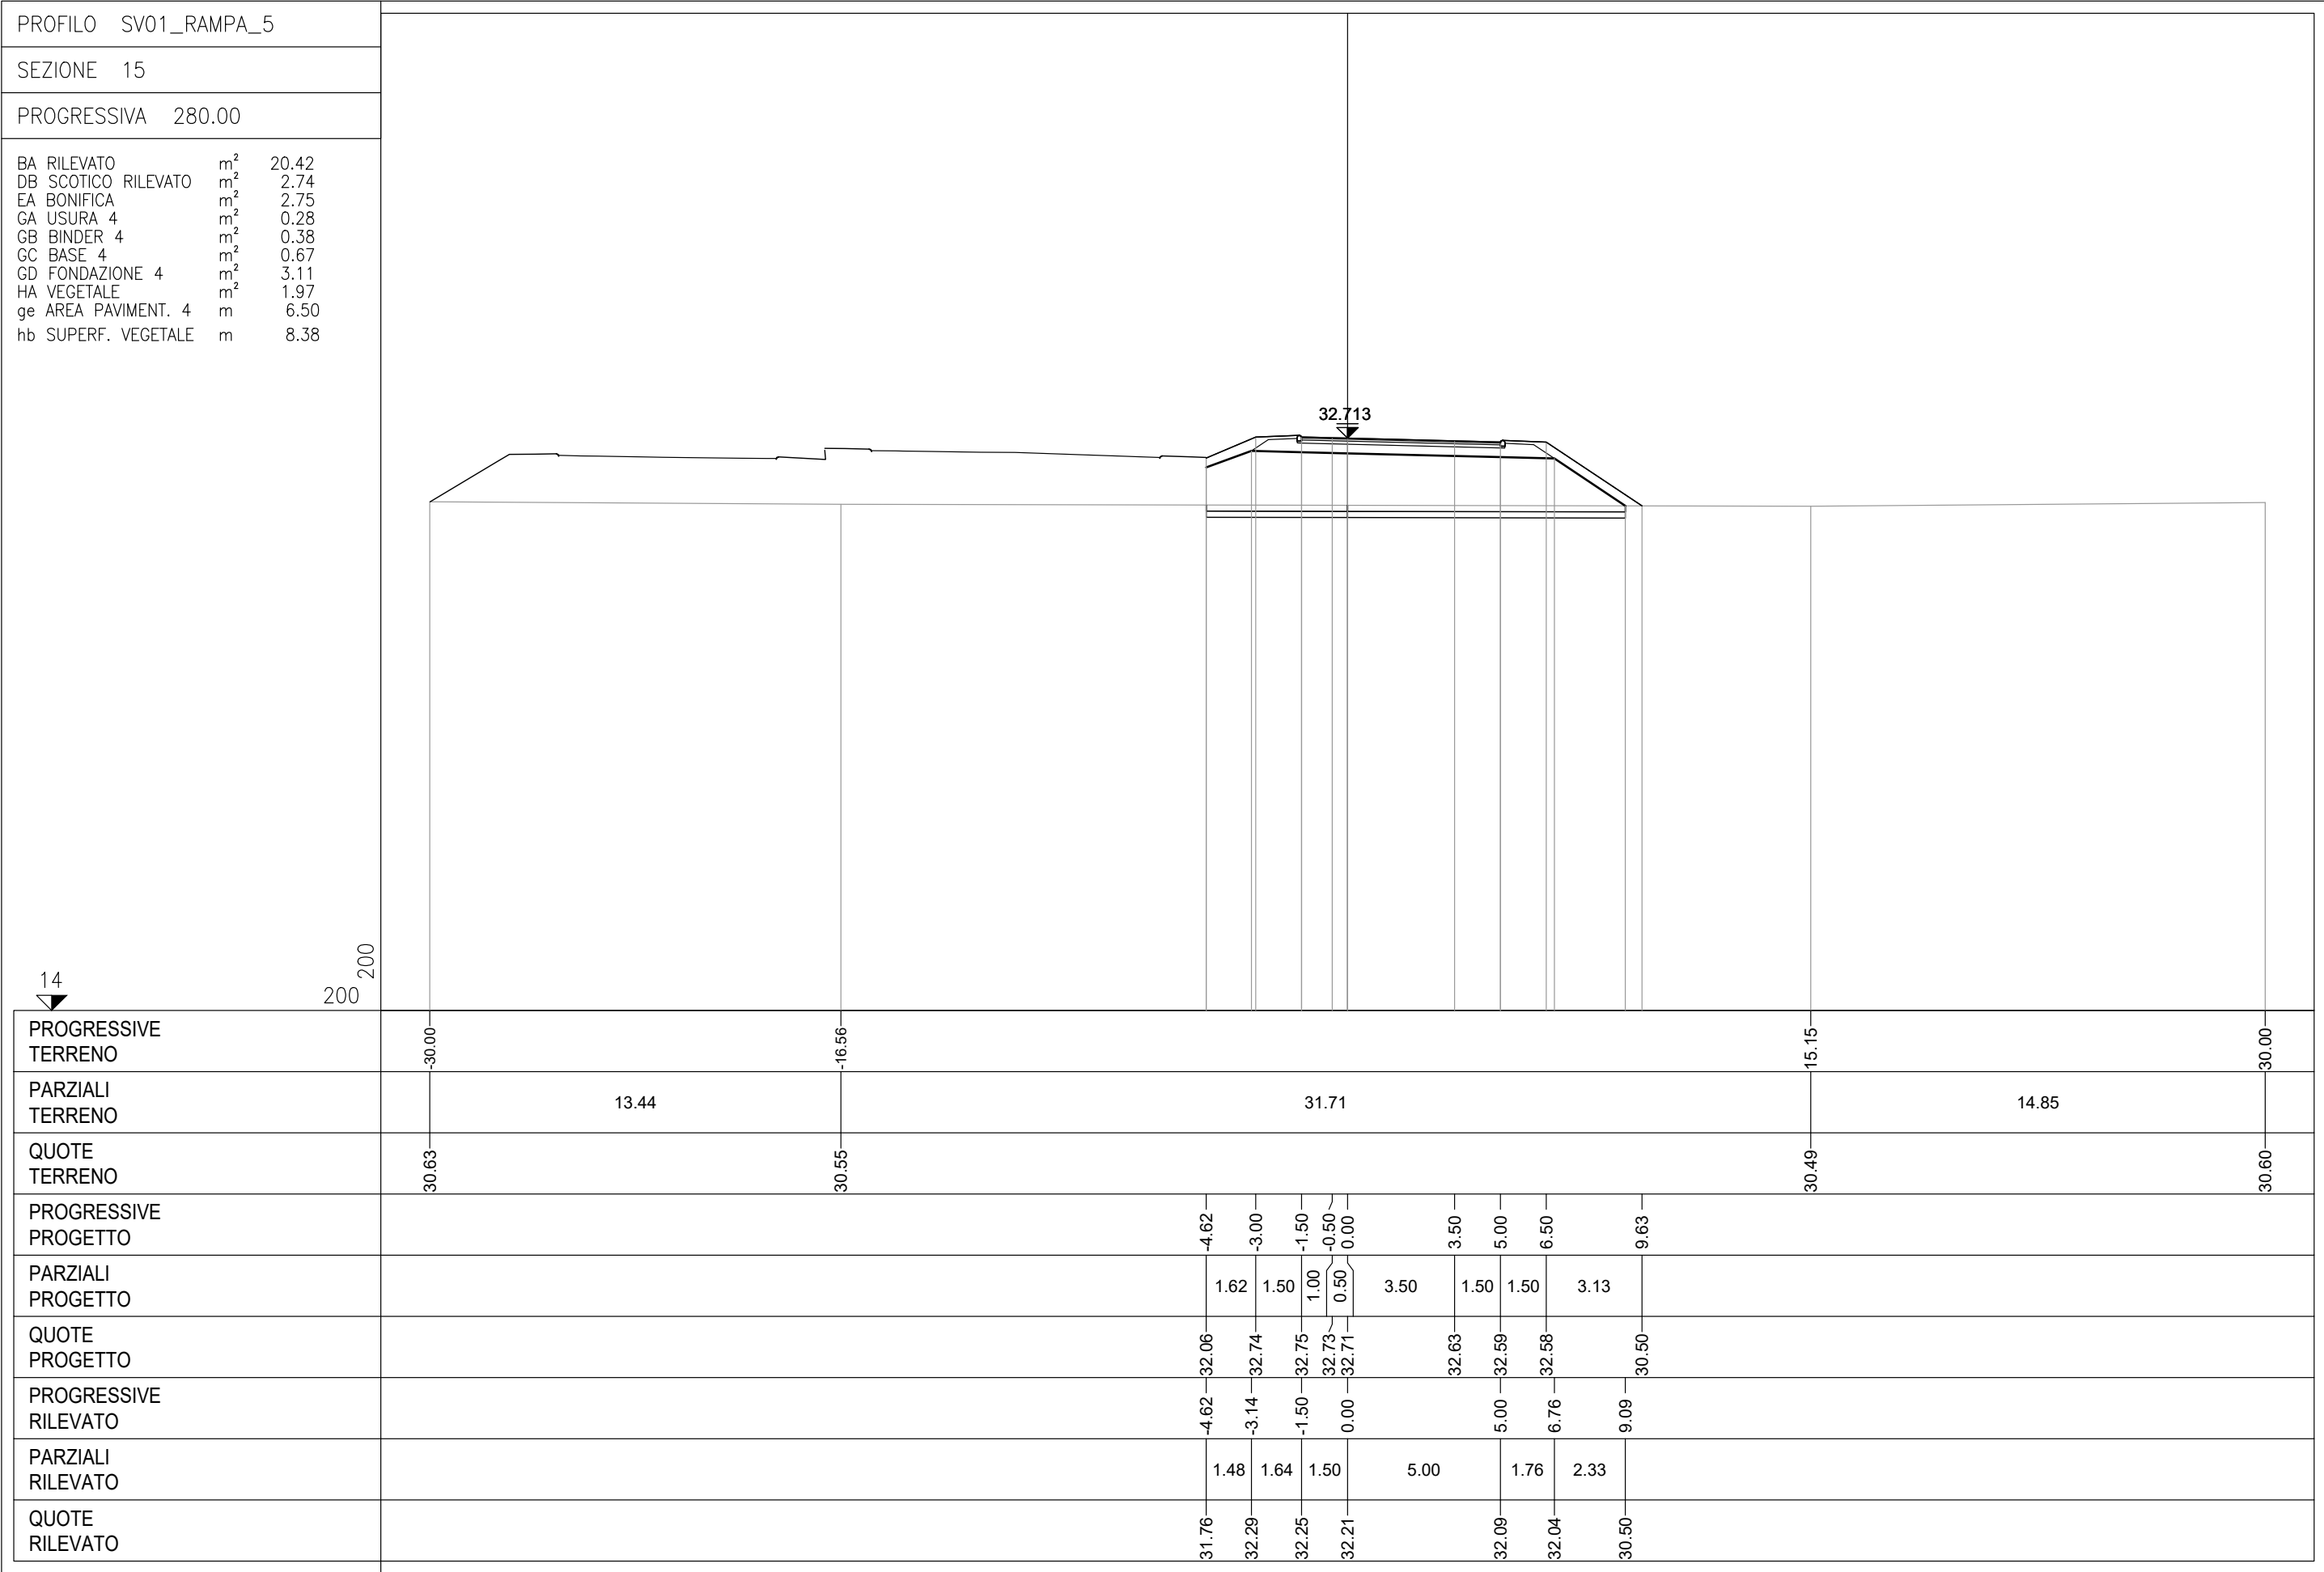



PROFILO SV01_RAMPA_5


SEZIONE 15A


PROGRESSIVA 299.76


BA RILEVATO	m ²	3.22
DB SCOTICO RILEVATO	m ²	1.76
EA BONIFICA	m ²	1.76
GA USURA 4	m ²	0.26
GB BINDER 4	m ²	0.39
GC BASE 4	m ²	0.68
GD FONDAZIONE 4	m ²	3.10
HA VEGETALE	m ²	1.10
ge AREA PAVIMENT. 4	m	6.50
hb SUPERF. VEGETALE	m	5.96

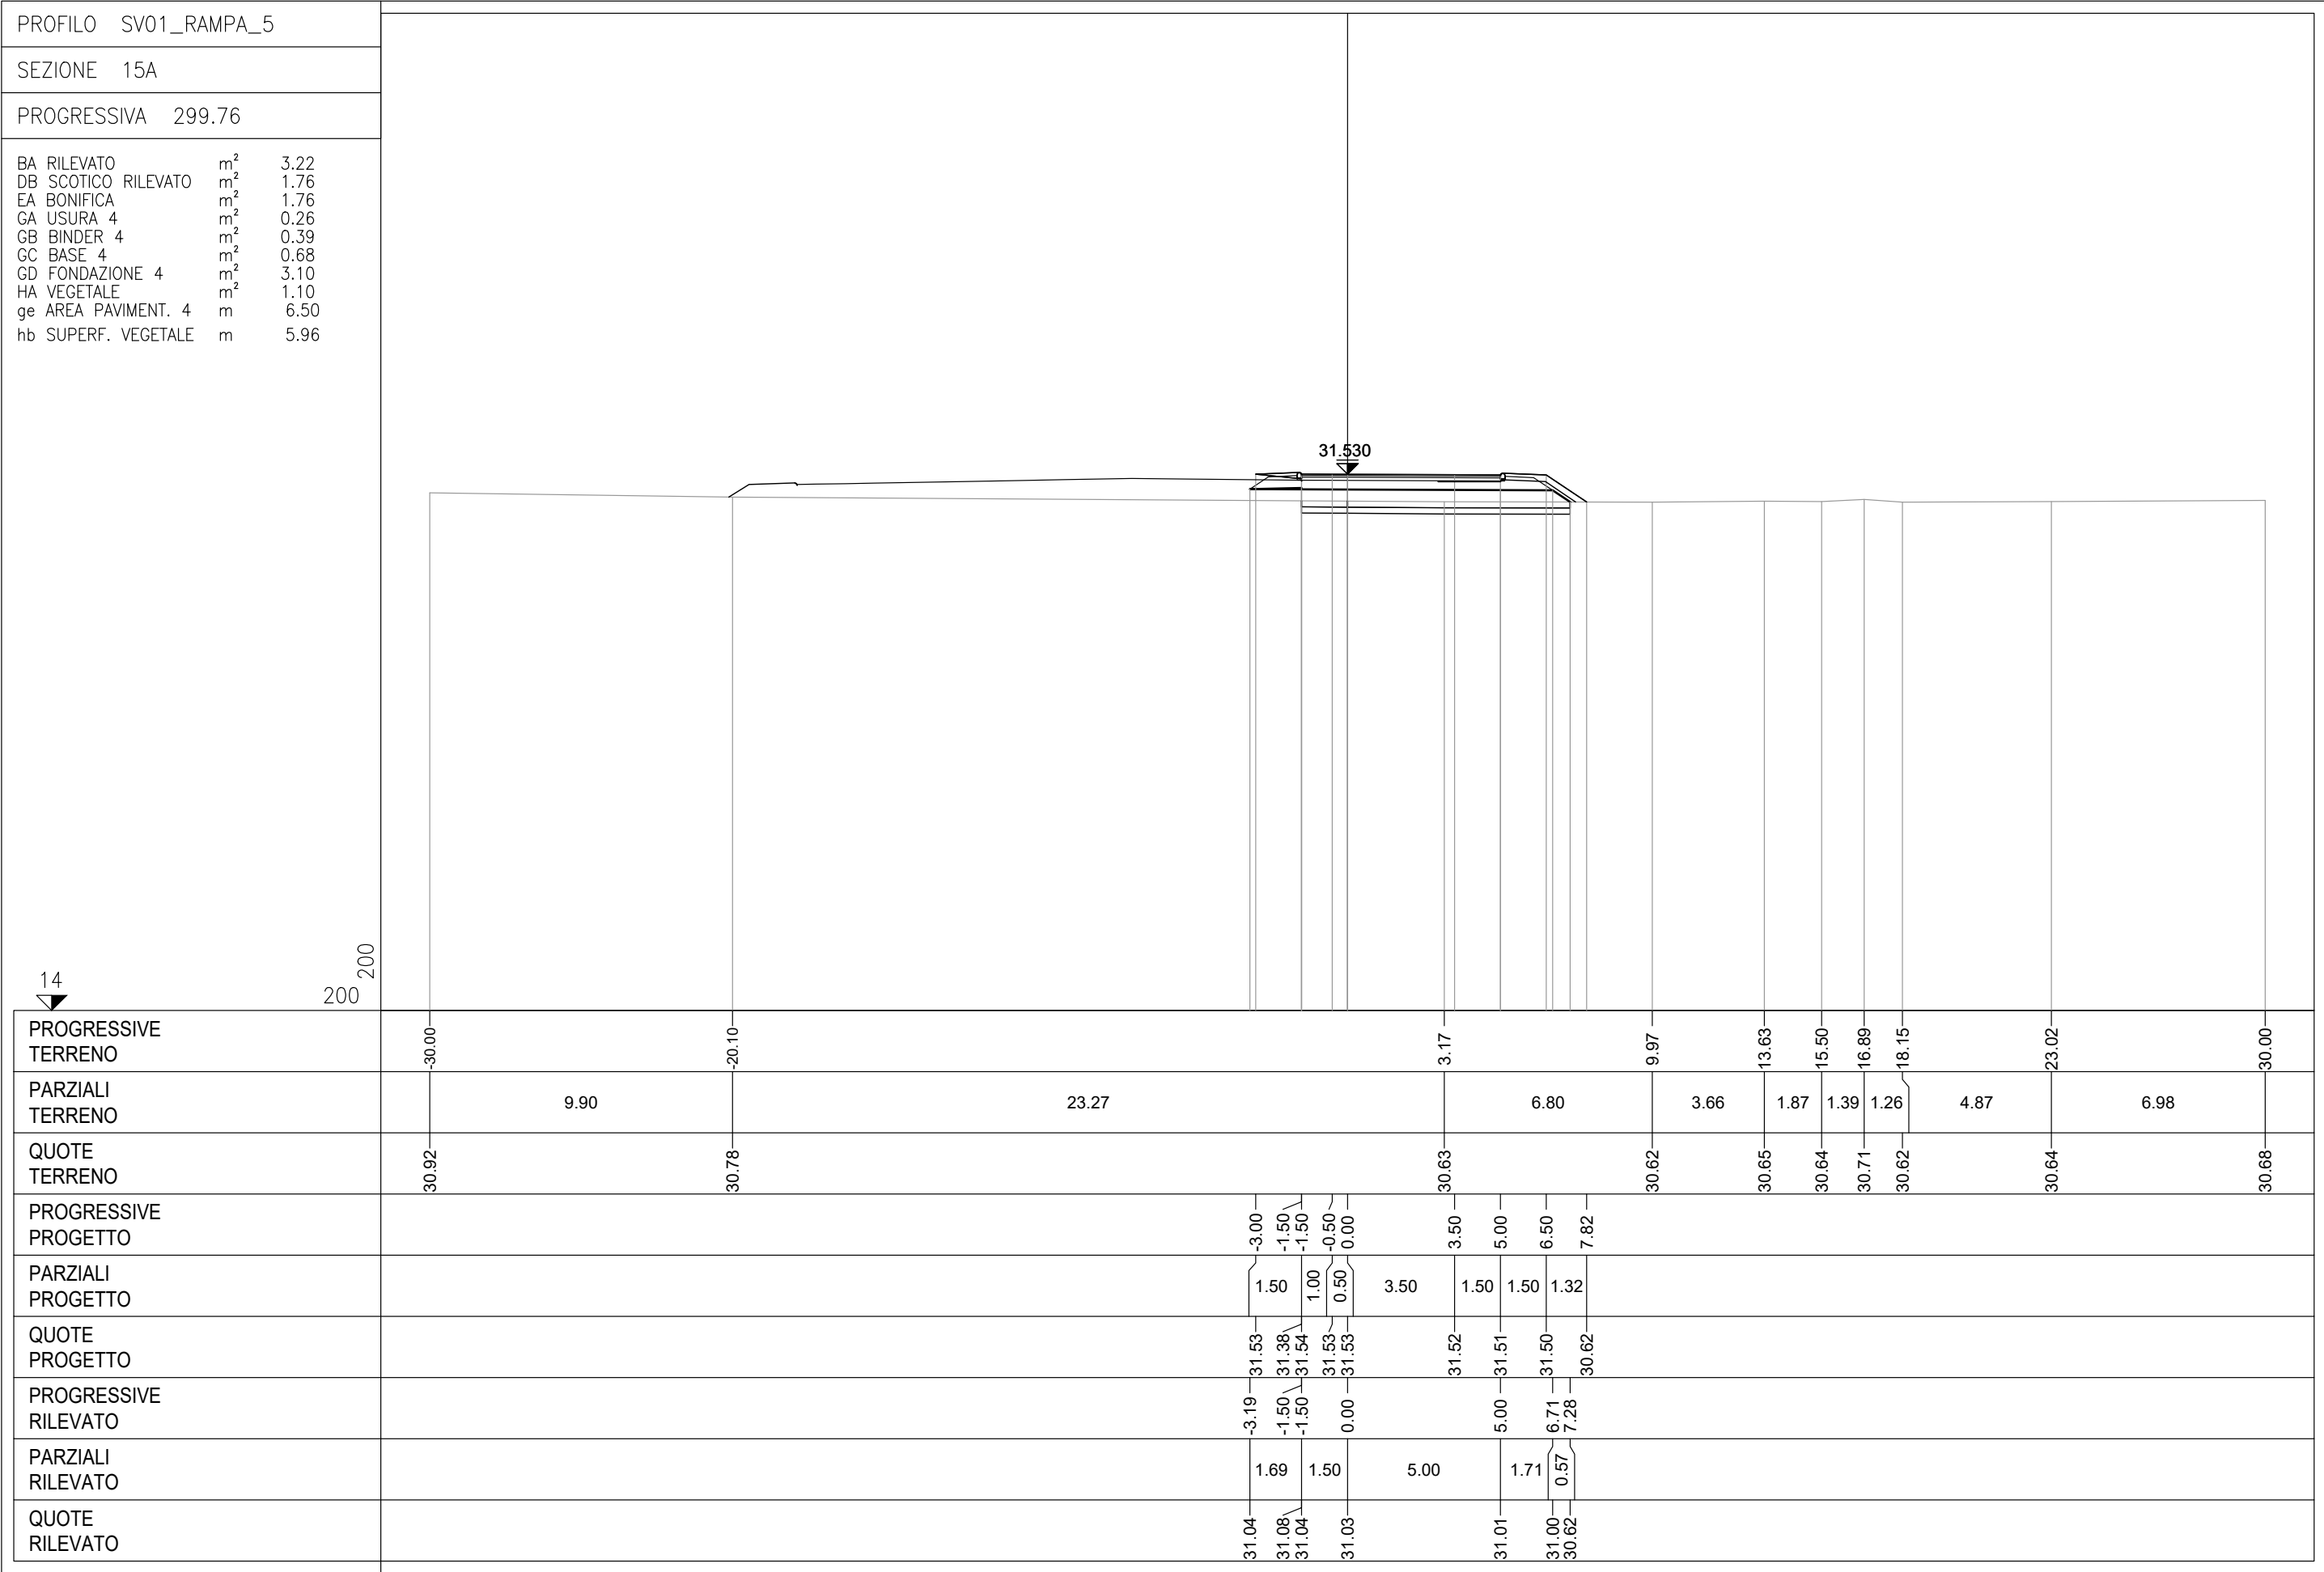

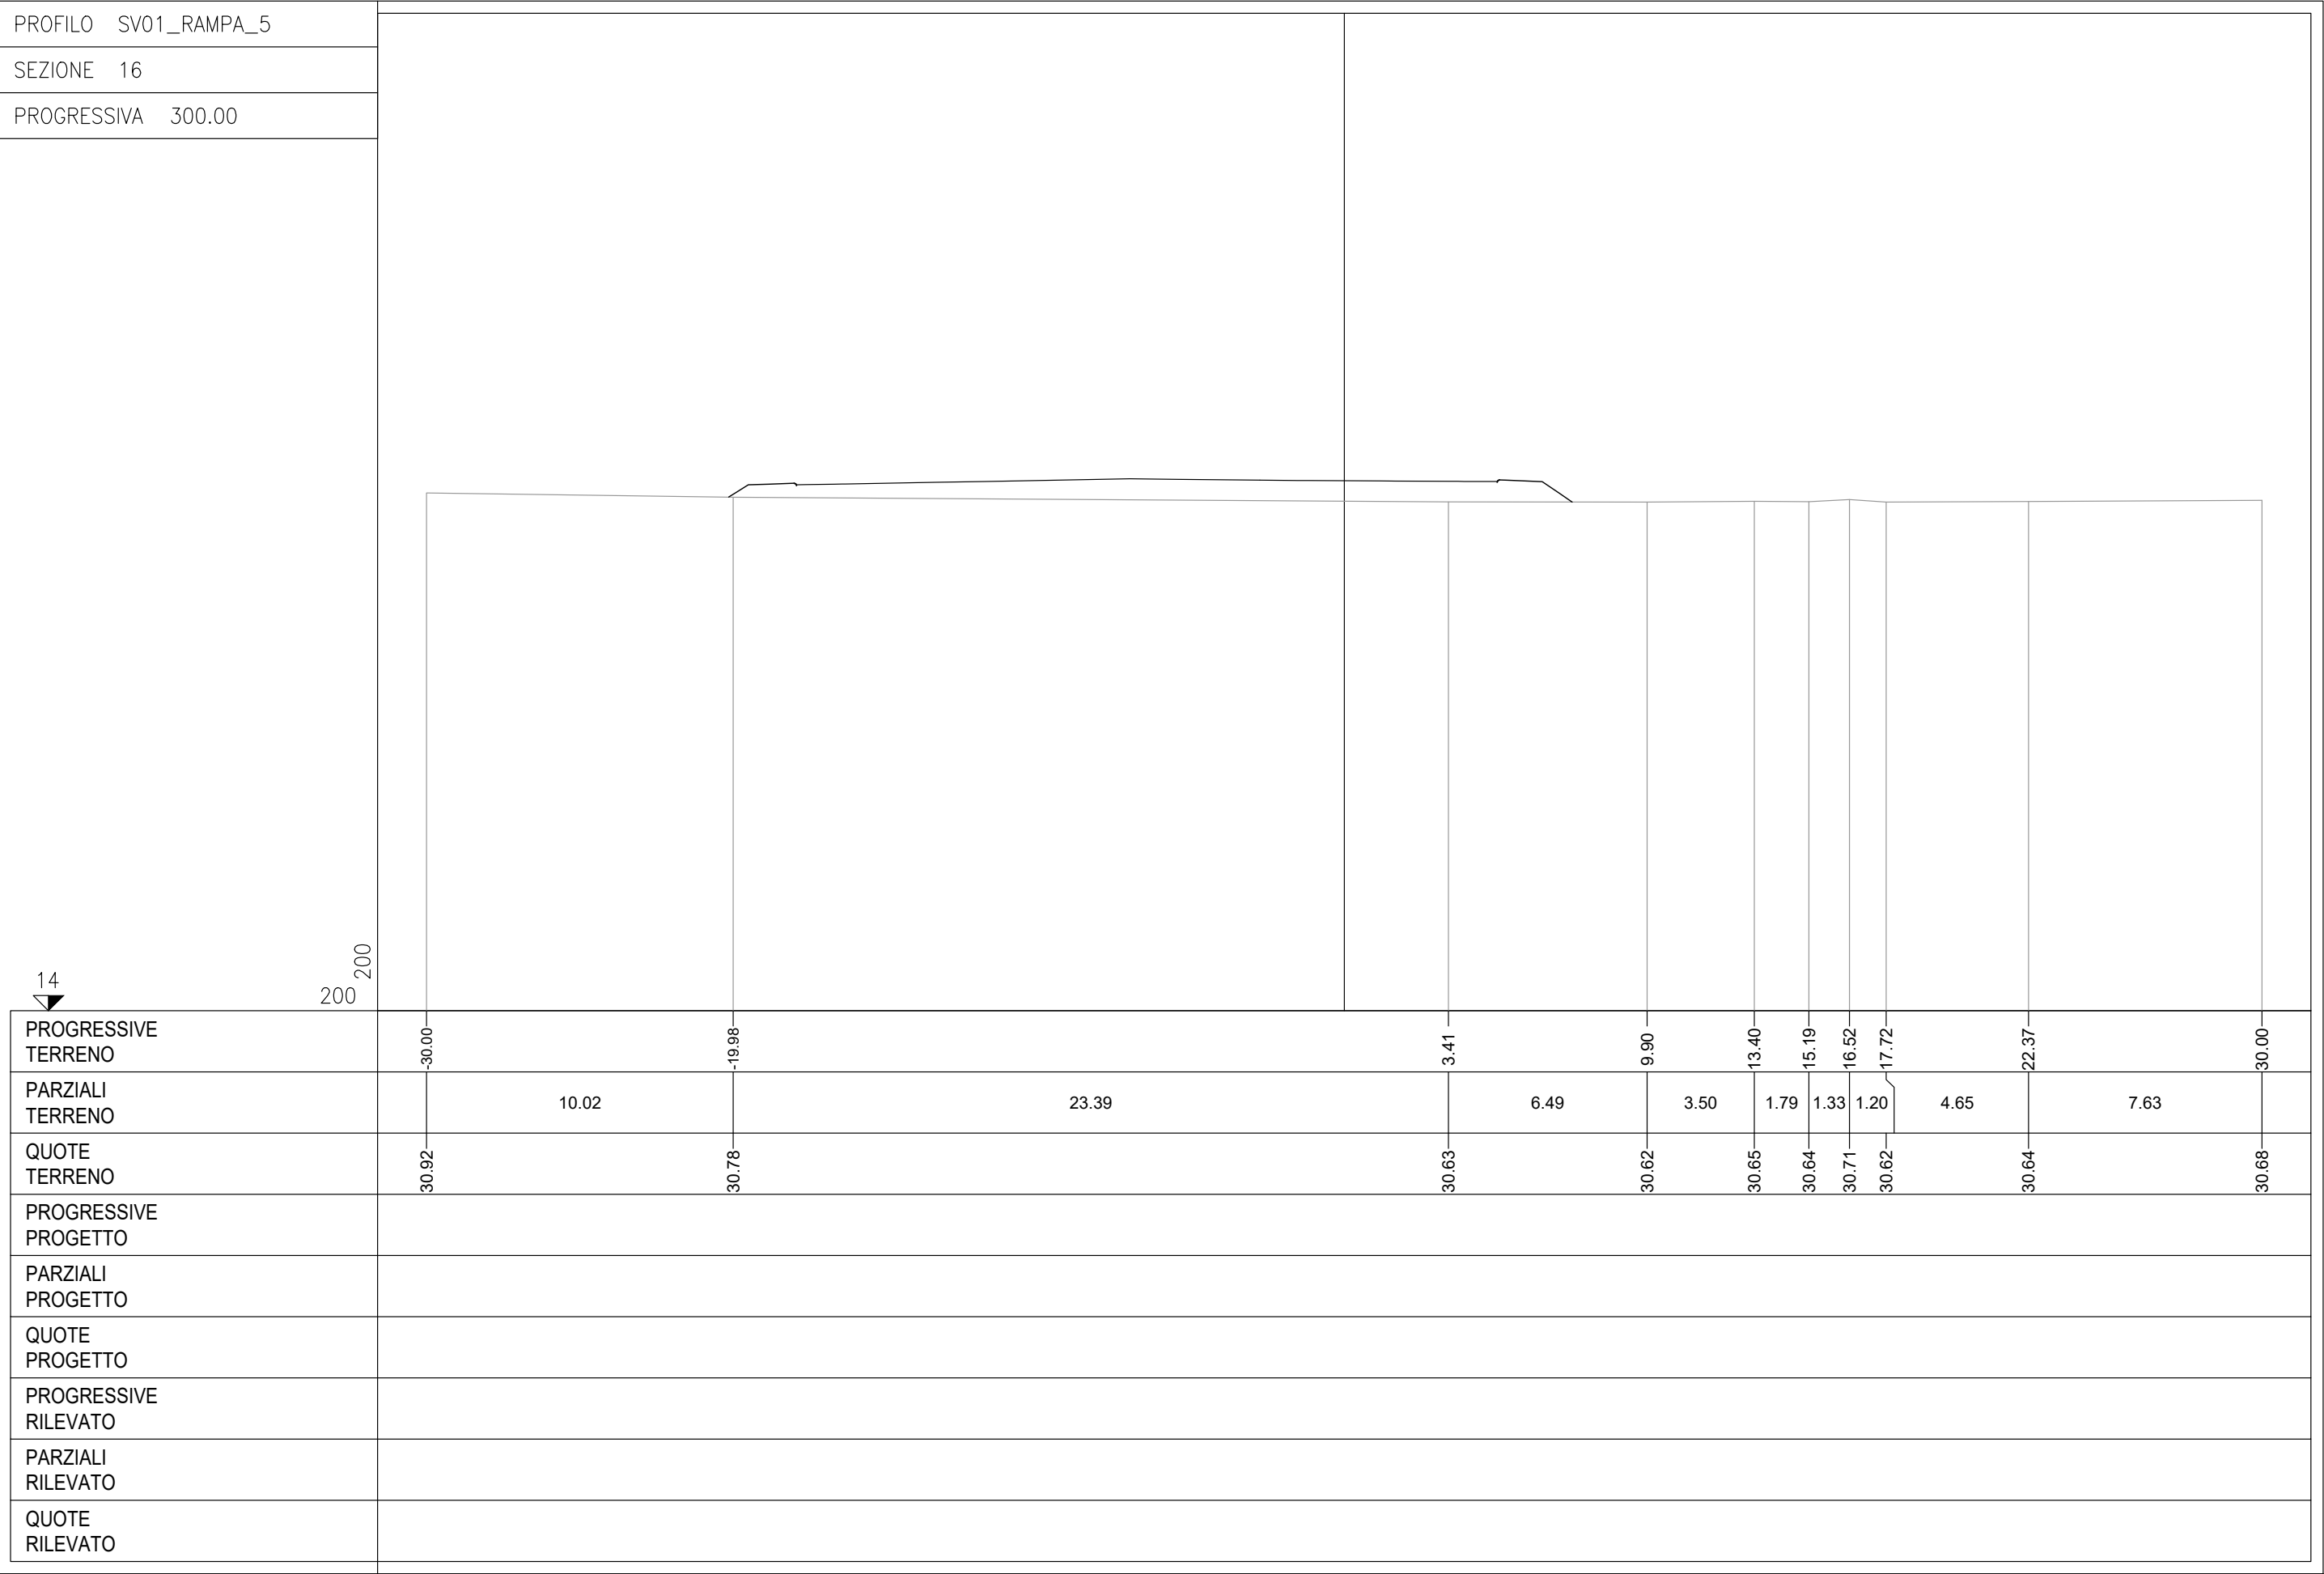

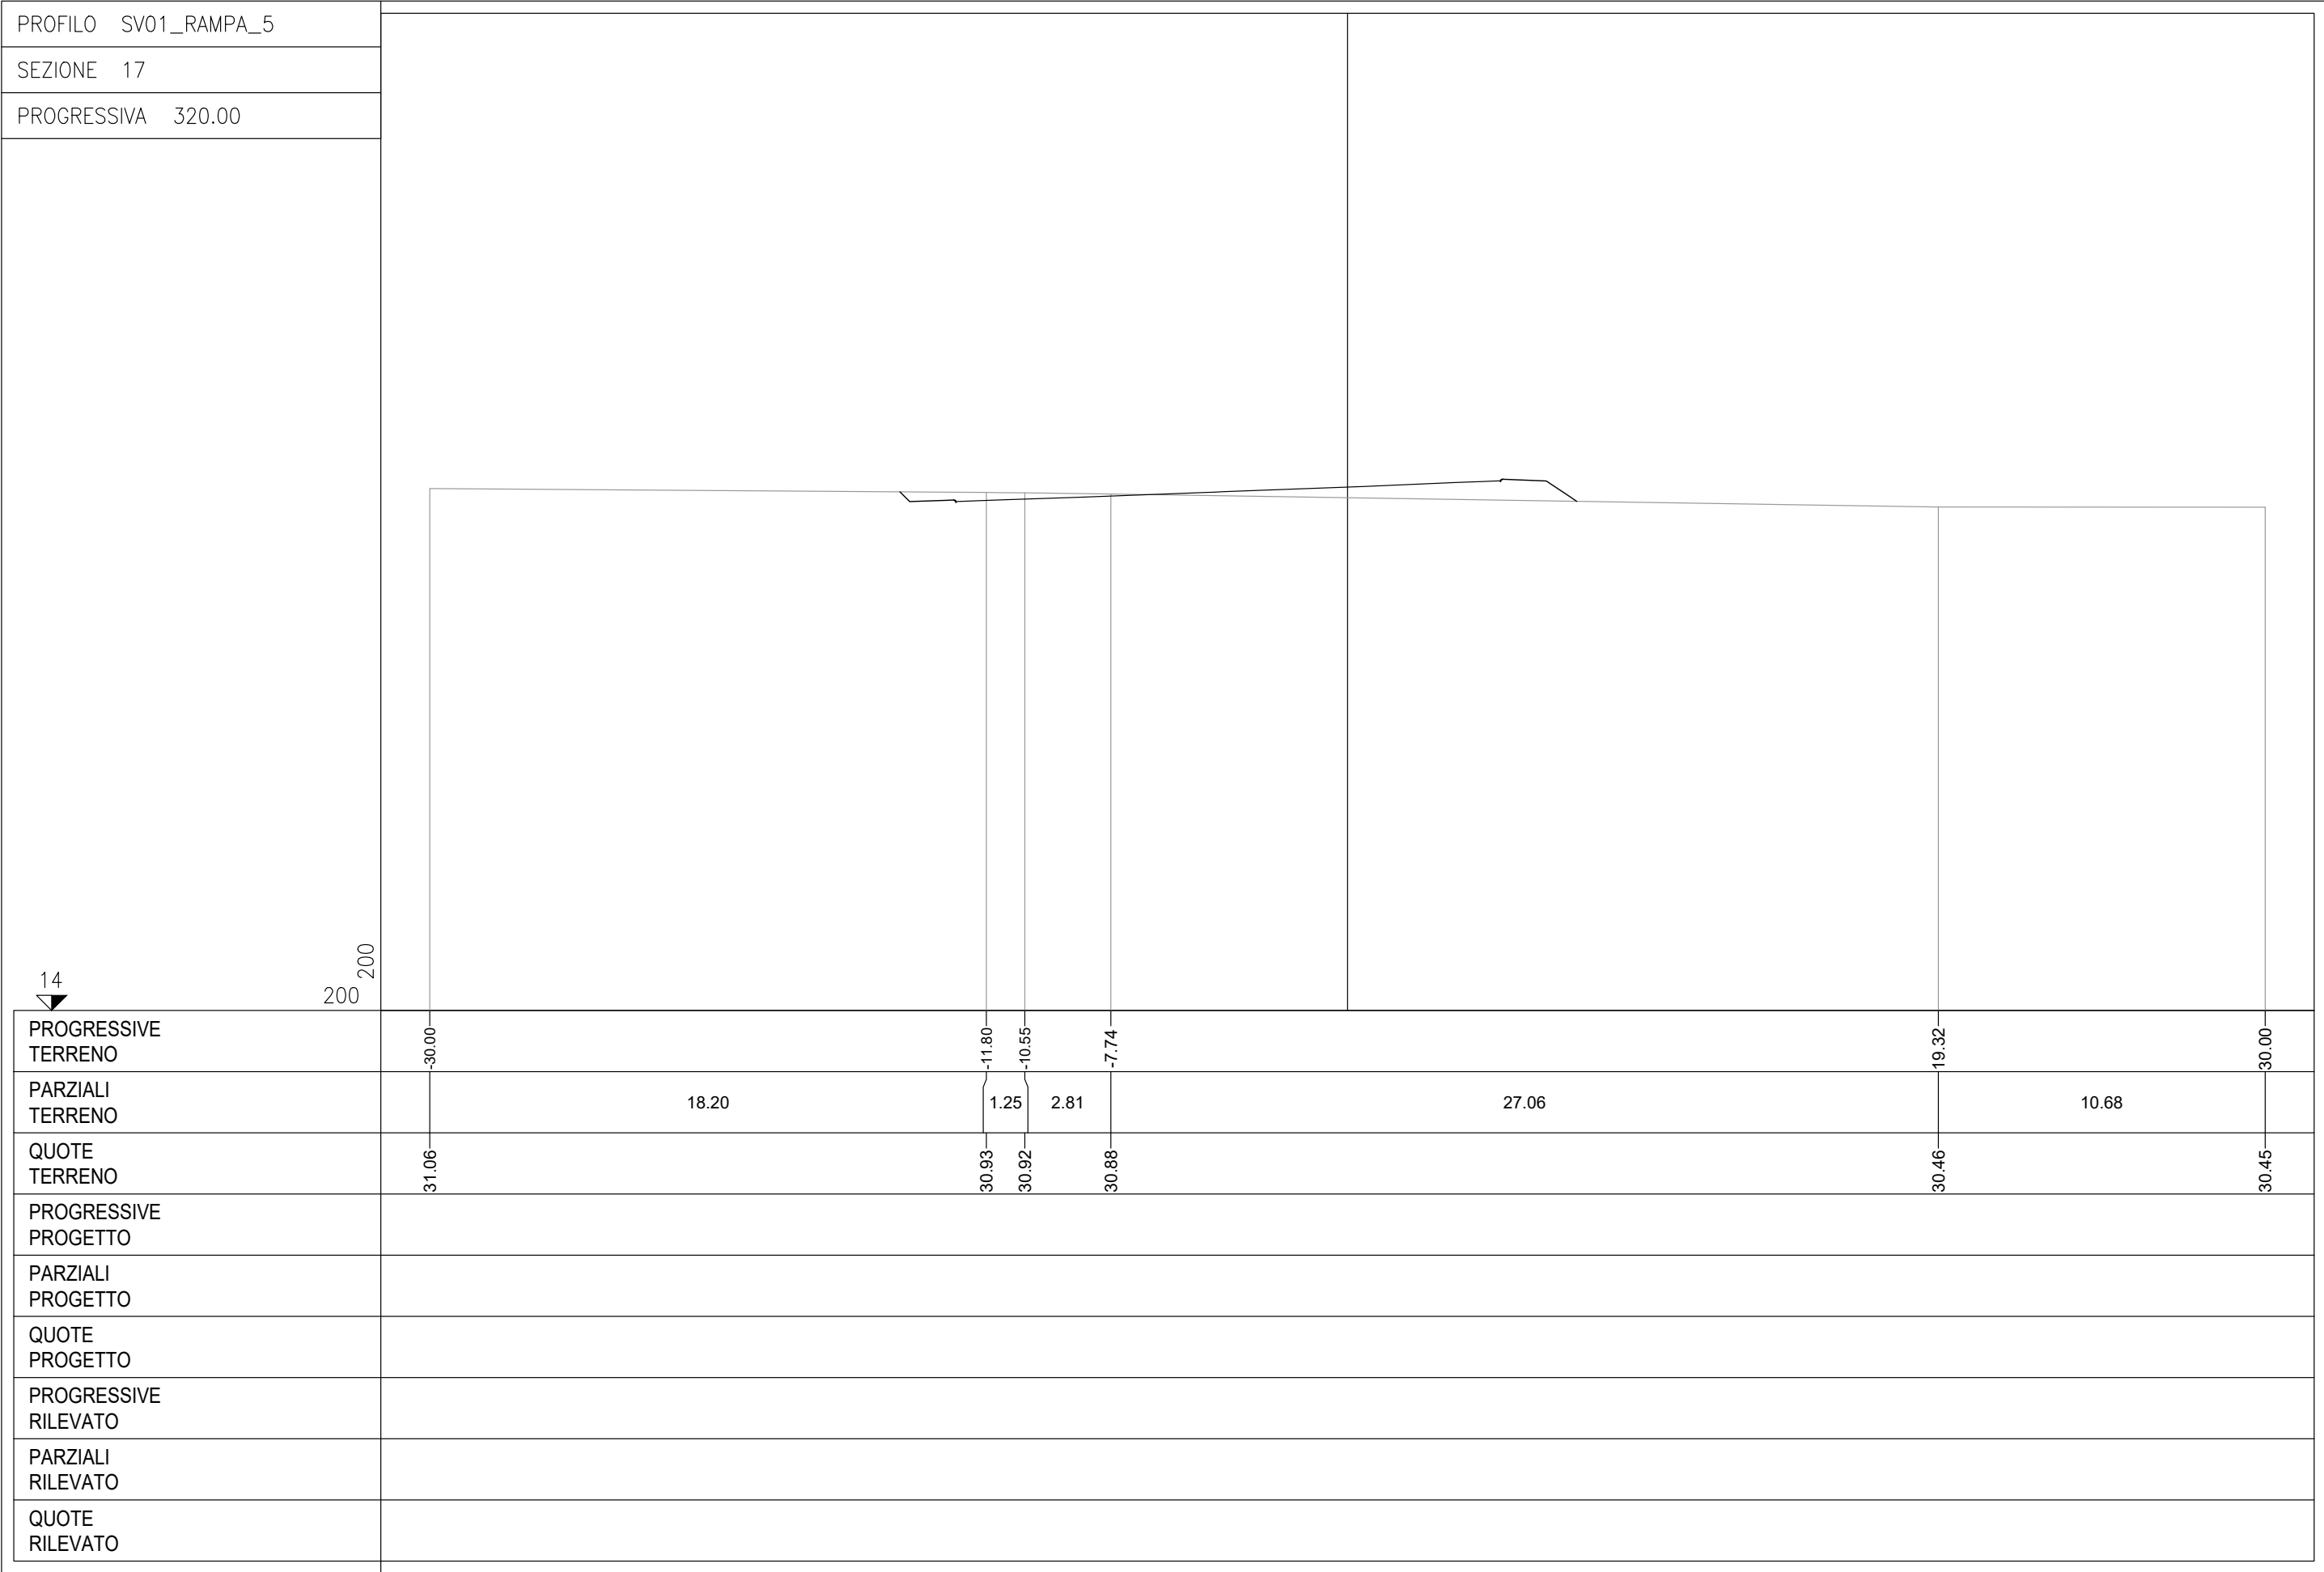

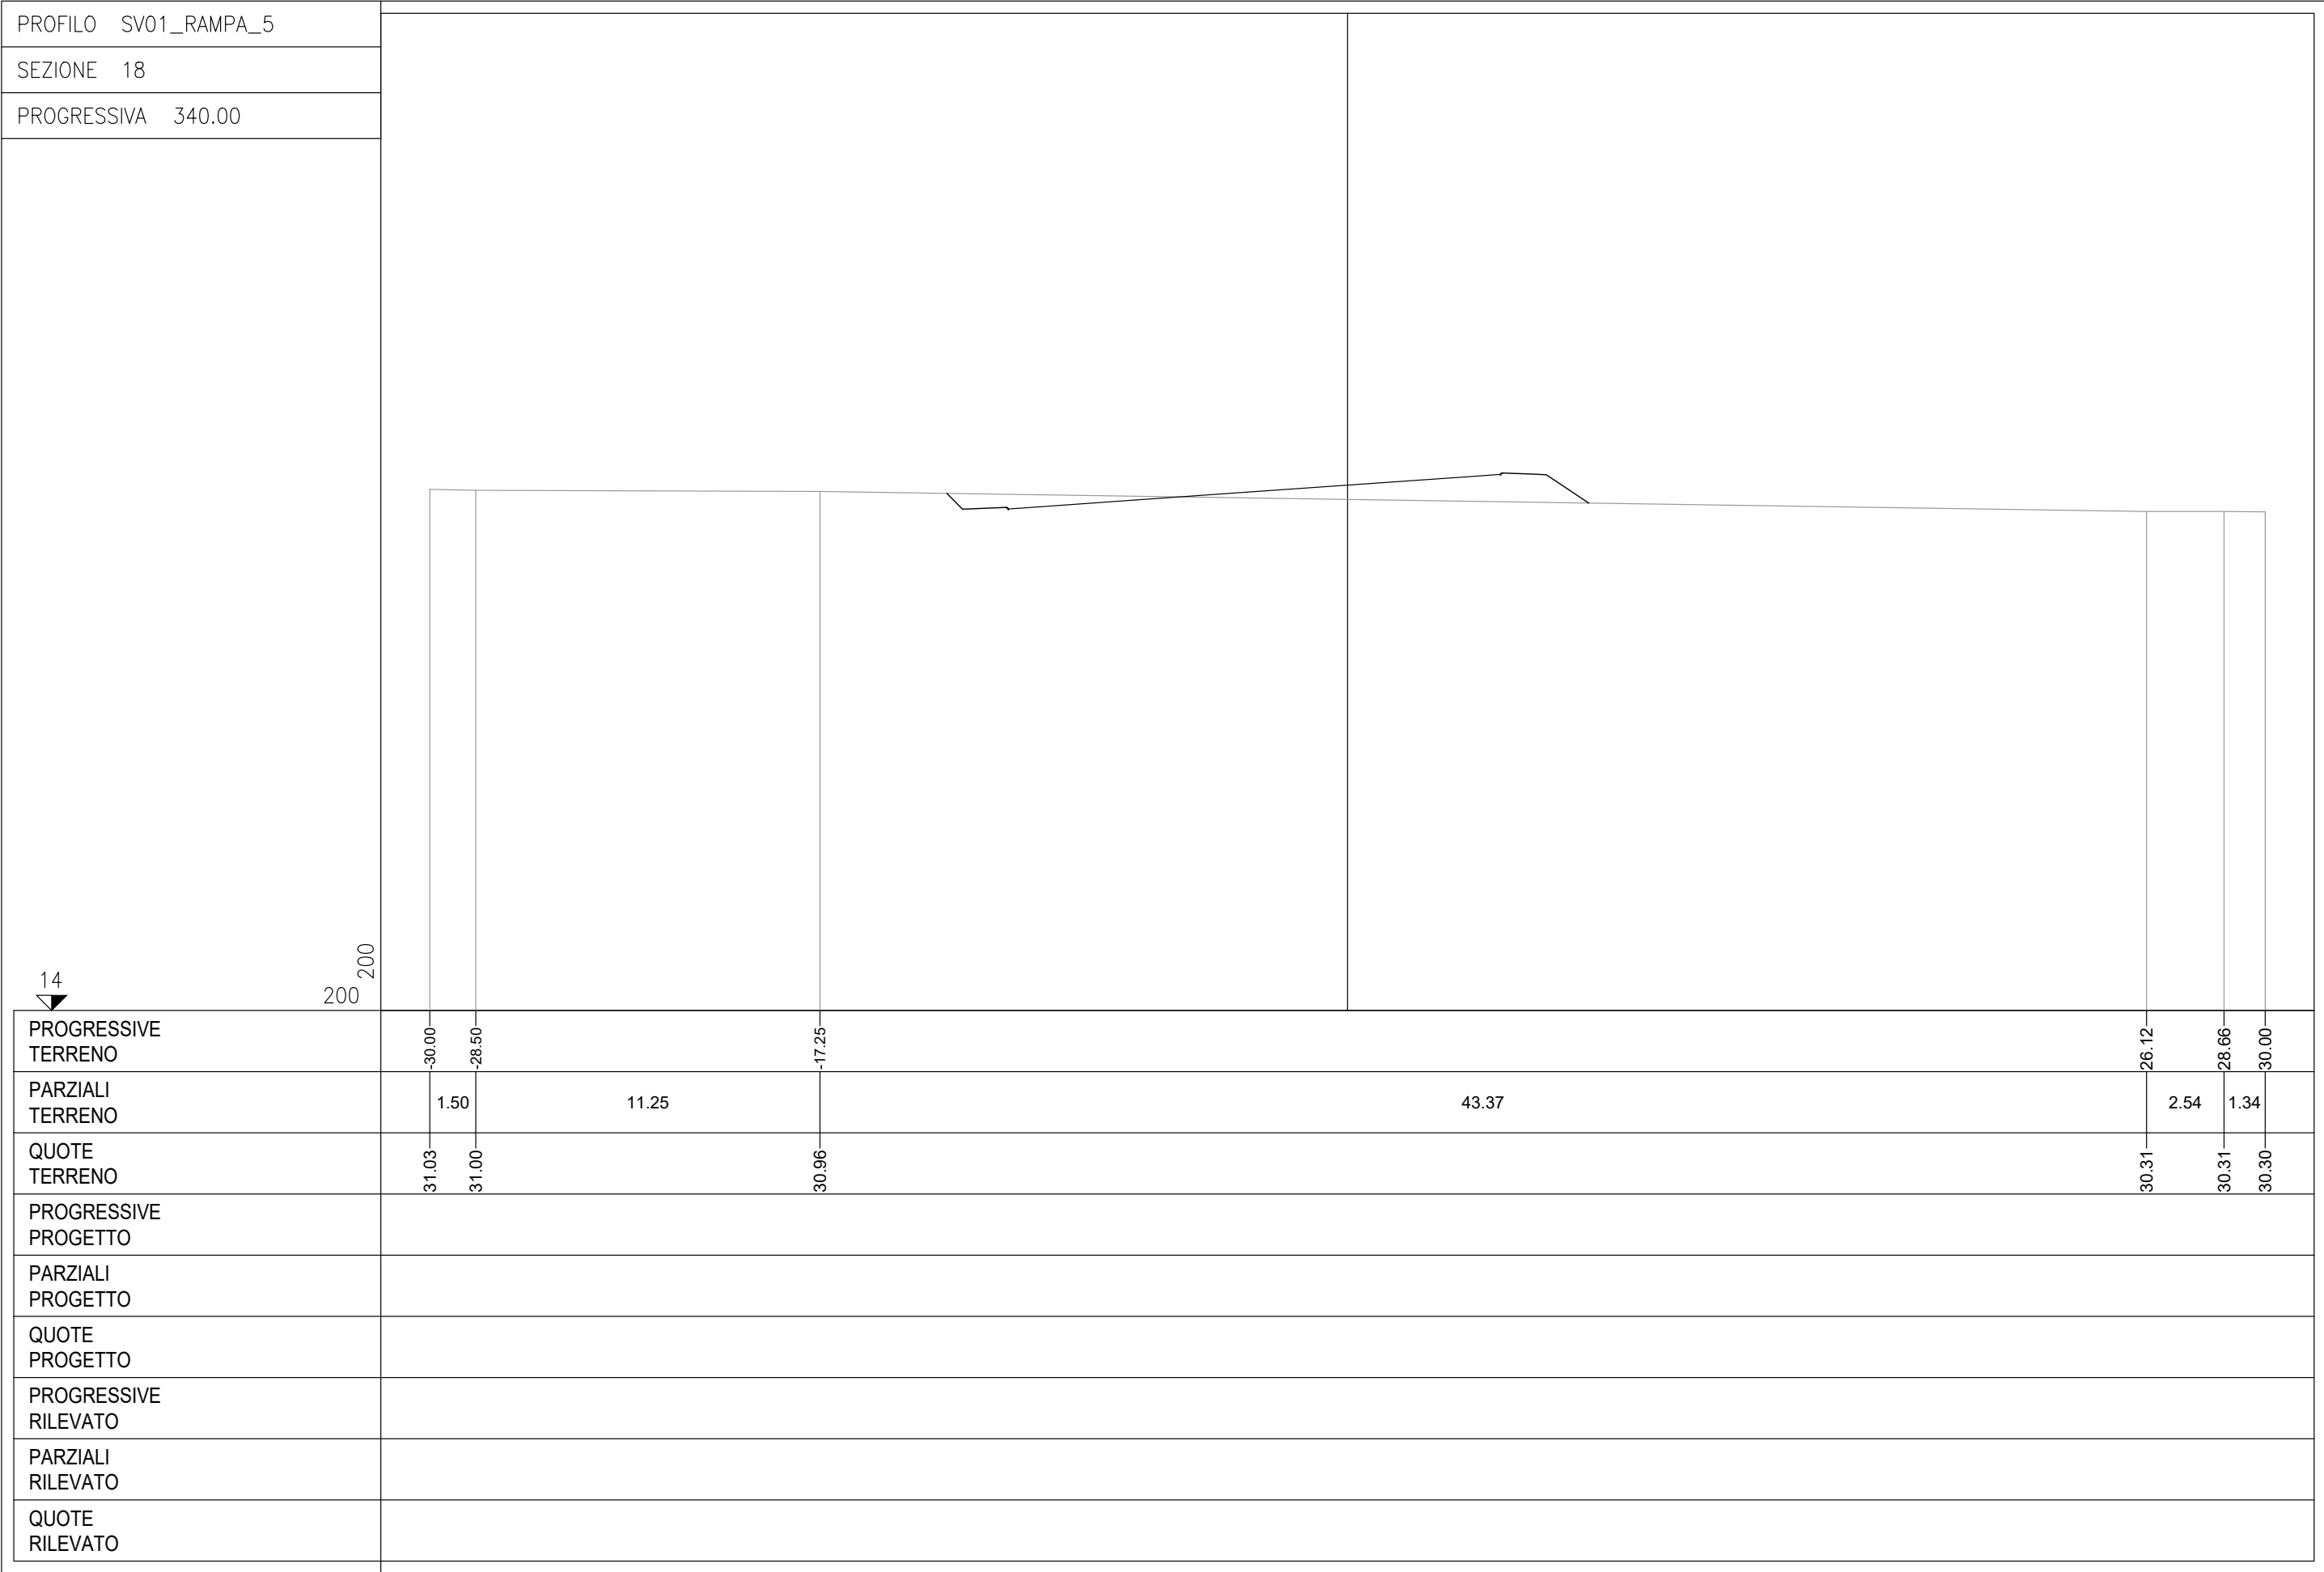

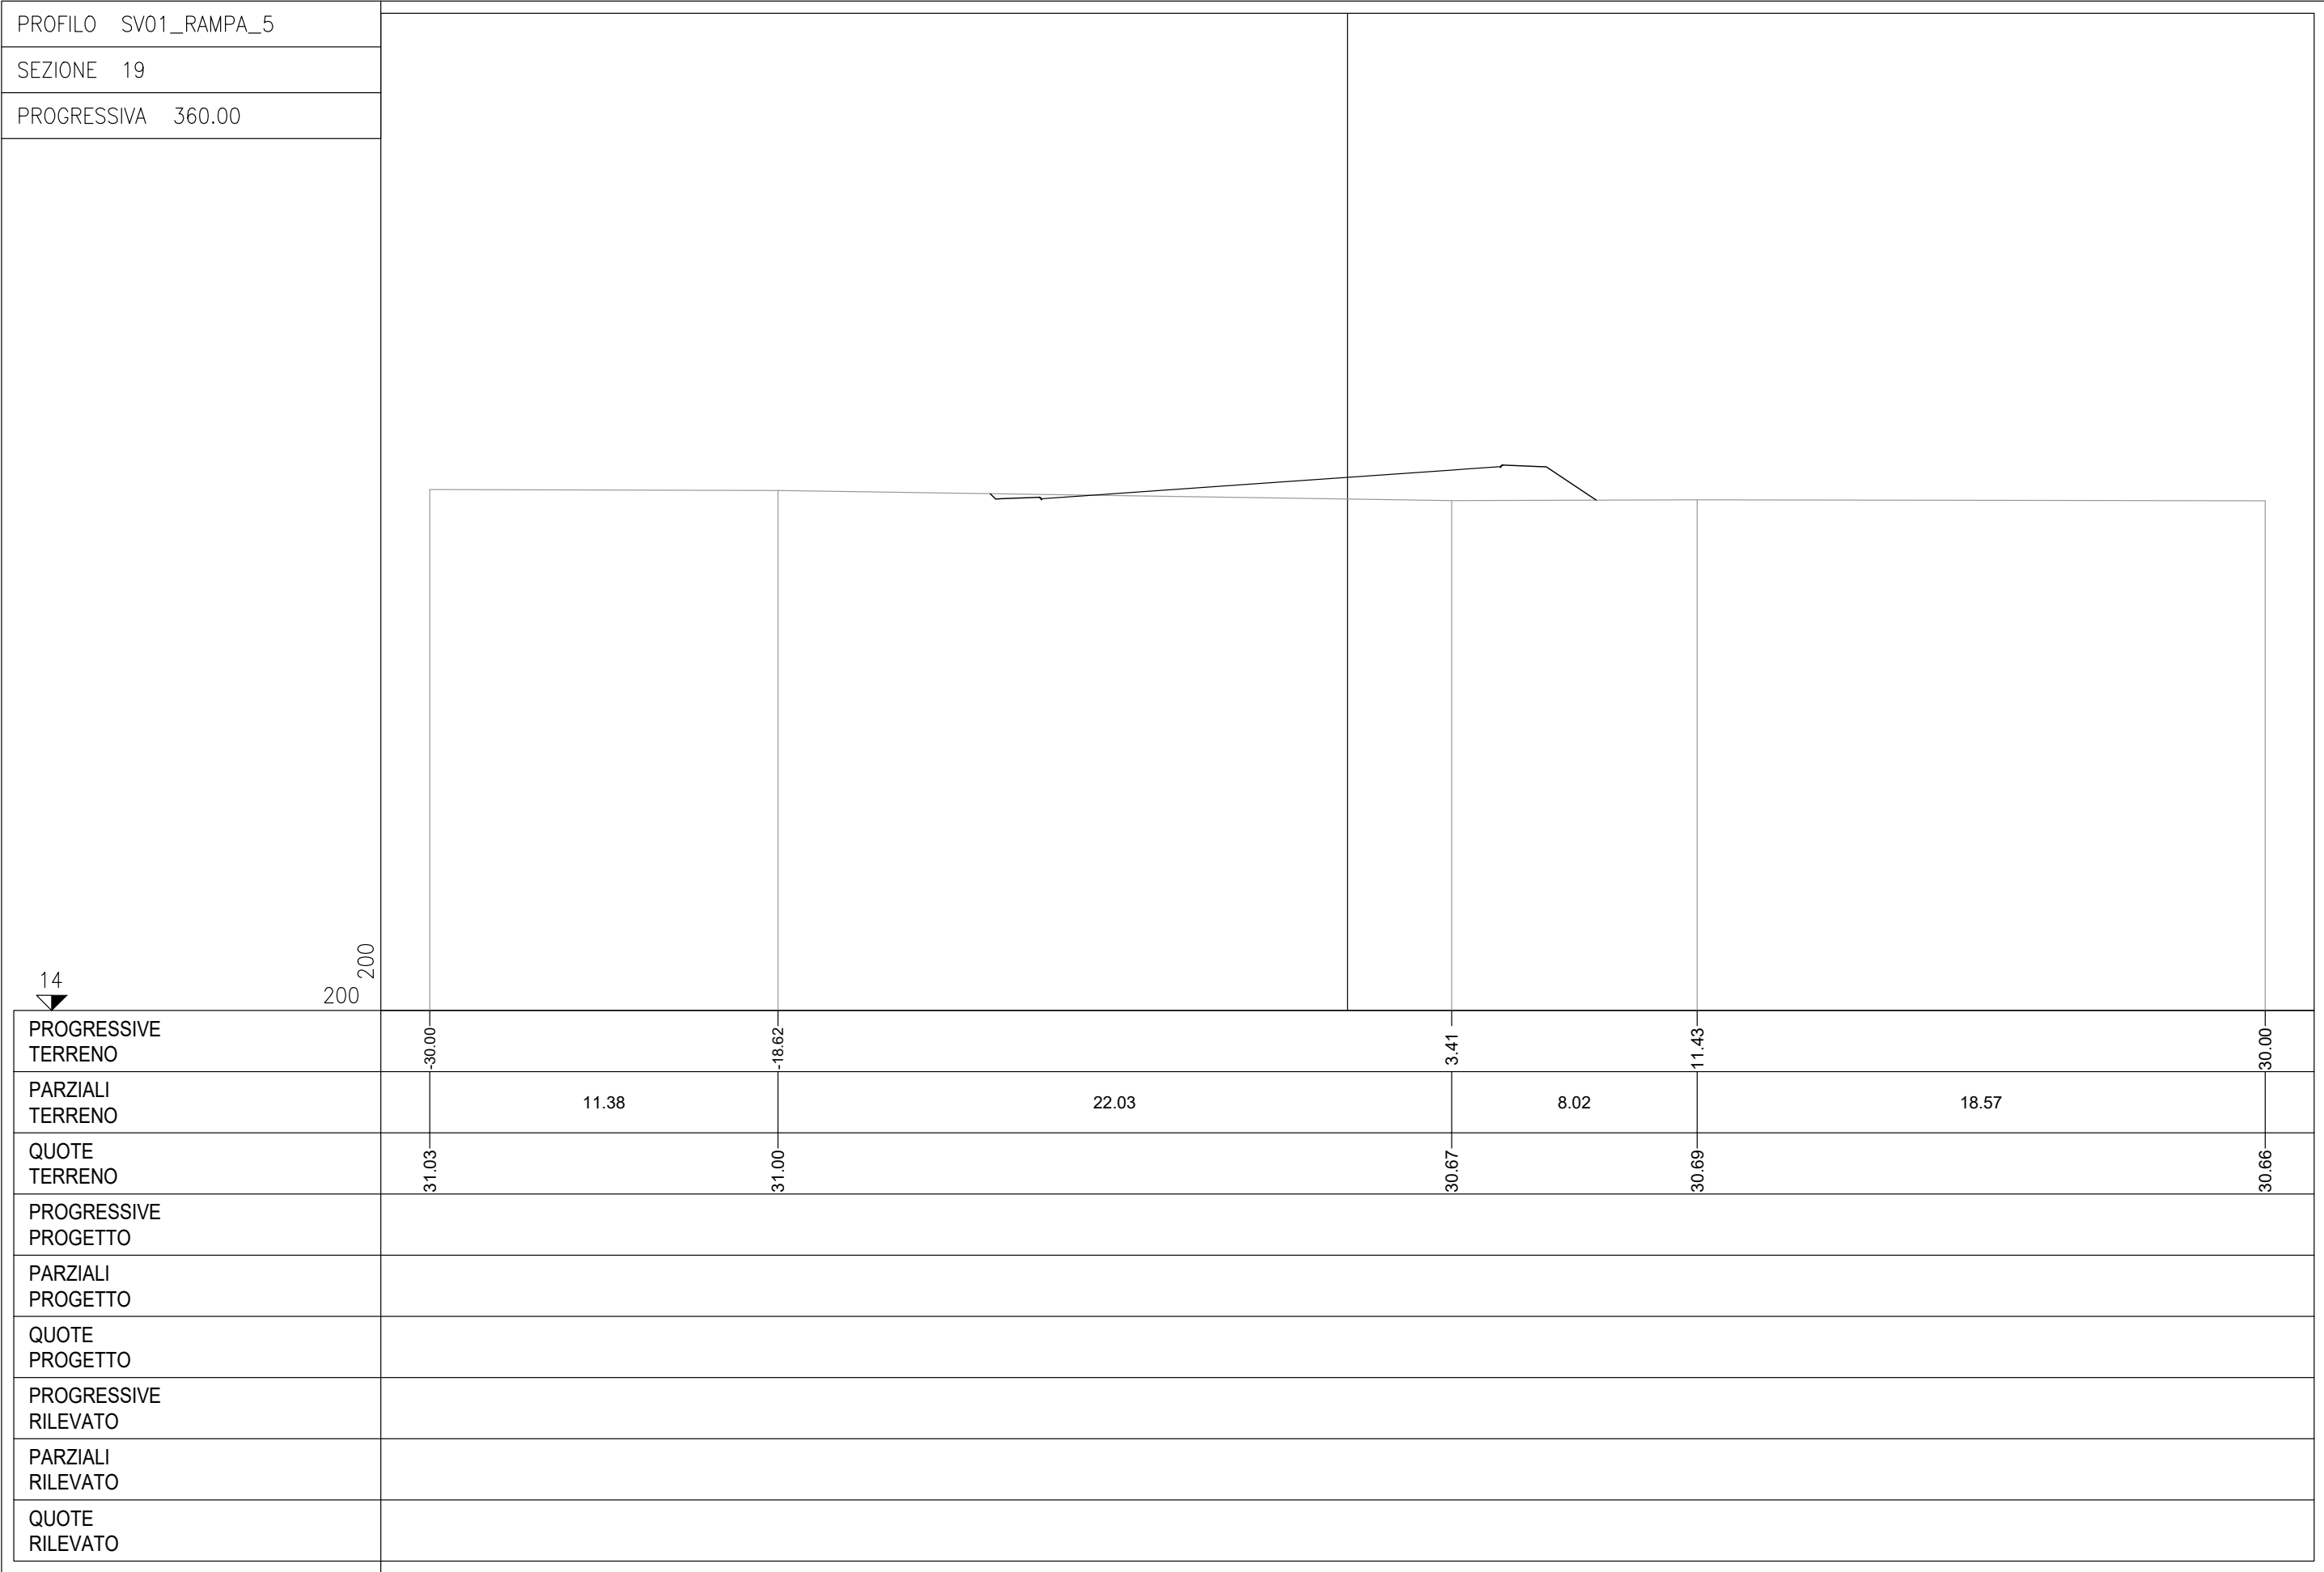

14

200

PROGRESSIVE
TERRENO

30.00

30.62

30.41

30.43

30.00

PARZIALI
TERRENO

11.38

22.03

8.02

18.57

QUOTE
TERRENO

31.03

31.00

30.67

30.69

30.66

PROGRESSIVE
PROGETTO

PARZIALI
PROGETTO

QUOTE
PROGETTO

PROGRESSIVE
RILEVATO

PARZIALI
RILEVATO

QUOTE
RILEVATO

