



**Anas SpA**  
Direzione Centrale Progettazione

CUP F2602000340001 CIG 652449686B



**GARA CA 08/15 - NUOVA SS 554 CAGLIARITANA**  
ADEGUAMENTO DELL'ASSE ATTREZZATO URBANO ED ELIMINAZIONE  
DELLE INTERSEZIONI A RASO DAL KM 1+500 AL KM 11+850

## PROGETTO DEFINITIVO

### SVINCOLI

### PROGETTO STRADALE

**SVINCOLO BARACCA MANNA - km.3+900 (SV01)**

Quaderno delle sezioni - AV02

CODICE PROGETTO			CODICE ELABORATO					SCALA	DATA	24.32
progetto	liv.	numero	campo 1	campo 2	campo 3	campo 4	rev			
D P C A 0 6	D	1 5 0 1	V 0 2	P S 0 4	T R A	S Z 1 3	B	1:200	30/11/2019	

CONCORRENTE:



PROGETTISTA INDICATO COSTITUENDO R.T.P.

Capogruppo Mandataria R.T.P.



Mandante



Mandante

ING. FRANCESCA LEO

RESPONSABILE DELL'INTEGRAZIONE  
FRA LE PRESTAZIONI SPECIALISTICHE

Ing. Paolo Cucino

RESPONSABILE ELABORATO

Ing. Paolo Cucino




PROFILO AV02\_VIA\_SULCIS

SEZIONE 1A

PROGRESSIVA 19.50

AA SCAVO	m <sup>2</sup>	3.13
DA SCOTICO SCAVO	m <sup>2</sup>	2.49
DB SCOTICO RILEVATO	m <sup>2</sup>	0.09
EA BONIFICA	m <sup>2</sup>	1.21
GA USURA 4	m <sup>2</sup>	0.35
GB BINDER 4	m <sup>2</sup>	0.54
GC BASE 4	m <sup>2</sup>	0.91
GD FONDAZIONE 4	m <sup>2</sup>	3.87
HA VEGETALE	m <sup>2</sup>	0.79
ge AREA PAVIMENT. 4	m	9.00
hb SUPERF. VEGETALE	m	3.78

13  
200  
200

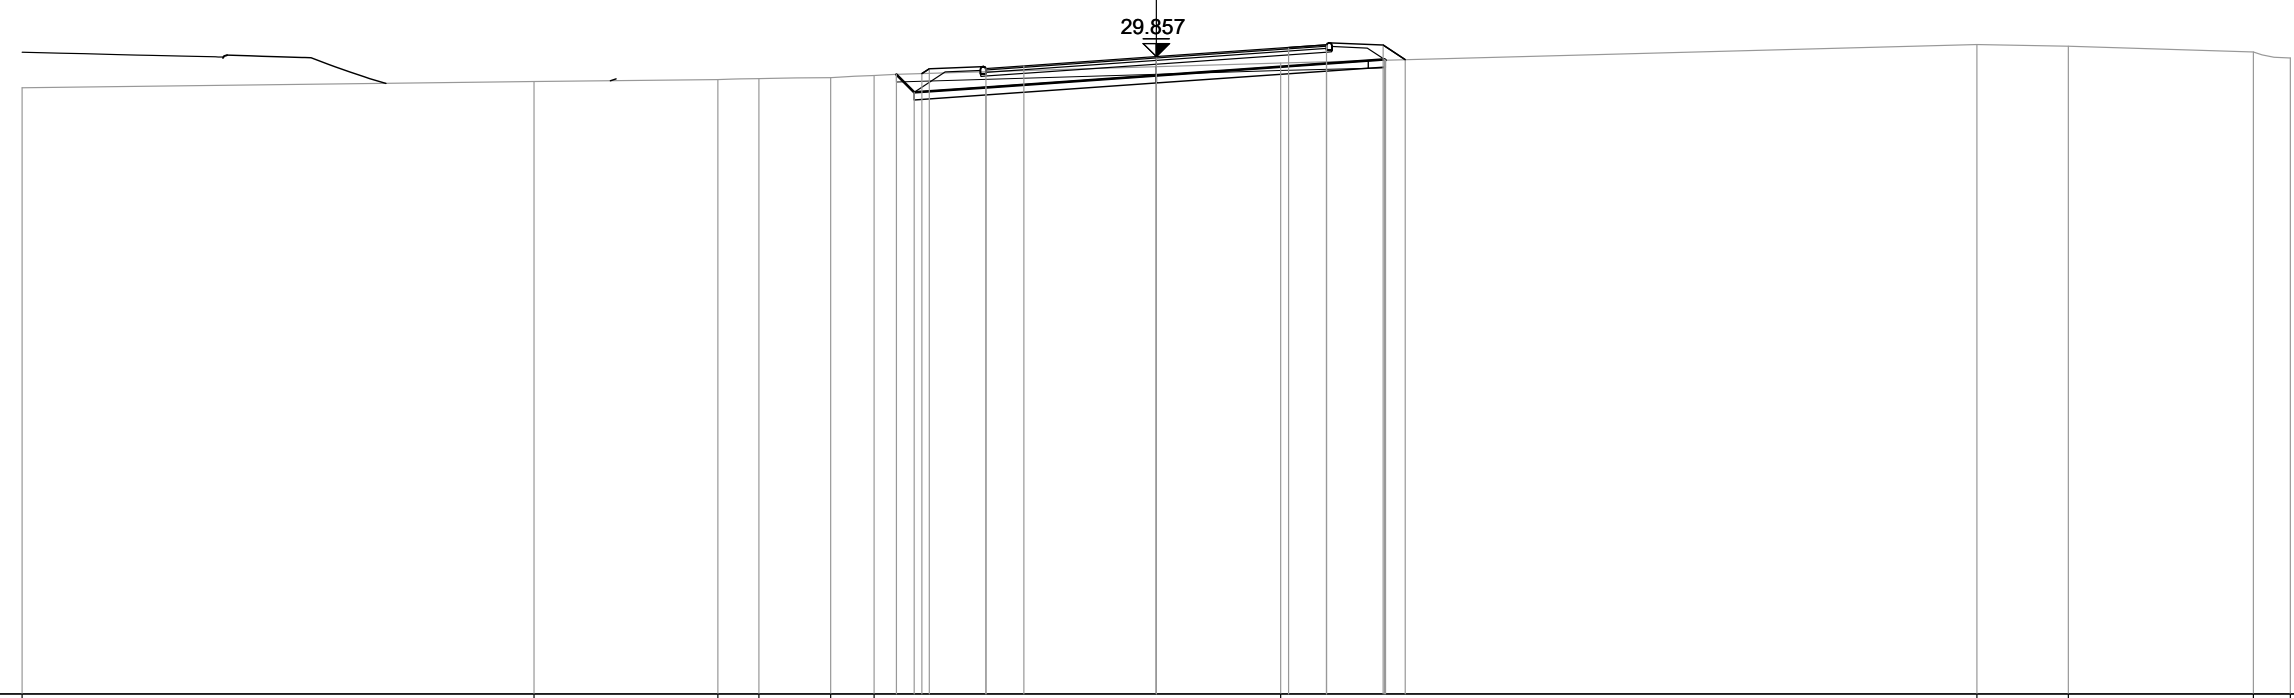

PROGRESSIVE TERRENO	-30.00	-16.46	-11.60	-10.51	-8.61	-7.46	3.29	21.71	24.13	29.02	30.00			
PARZIALI TERRENO	13.54	4.86	1.09	1.90	1.15	10.75	18.42	2.42	4.89	0.98				
QUOTE TERRENO	29.03	29.20	29.25	29.28	29.30	29.36	29.69	30.18	30.13	29.98	29.82			
PROGRESSIVE PROGETTO						-6.20	-6.00	-4.50	-3.50	0.00	3.50	4.50	6.00	6.59
PARZIALI PROGETTO						0.20	1.50	1.00	3.50	3.50	1.00	1.50	0.59	
QUOTE PROGETTO						29.41	29.53	29.54	29.61	29.86	30.10	30.17	30.17	29.78
PROGRESSIVE RILEVATO						-6.88	-6.40	-4.50	0.00	4.50	6.04	6.07		
PARZIALI RILEVATO						0.48	1.90	4.50	4.50	1.54	0.03			
QUOTE RILEVATO						29.38	28.91	29.04	29.36	29.67	29.78	29.76		




PROFILO AV02\_VIA\_SULCIS

SEZIONE 3

PROGRESSIVA 40.00

AA SCAVO	m <sup>2</sup>	7.46
CA DEM. BITUME SC.	m <sup>2</sup>	0.30
CC DEM. FONDAZ. SC.	m <sup>2</sup>	1.19
DA SCOTICO SCAVO	m <sup>2</sup>	1.44
EA BONIFICA	m <sup>2</sup>	1.18
GA USURA 4	m <sup>2</sup>	0.36
GB BINDER 4	m <sup>2</sup>	0.54
GC BASE 4	m <sup>2</sup>	0.92
GD FONDAZIONE 4	m <sup>2</sup>	3.41
HA VEGETALE	m <sup>2</sup>	0.67
ge AREA PAVIMENT. 4	m	9.00
hb SUPERF. VEGETALE	m	2.87

13  
200  
200

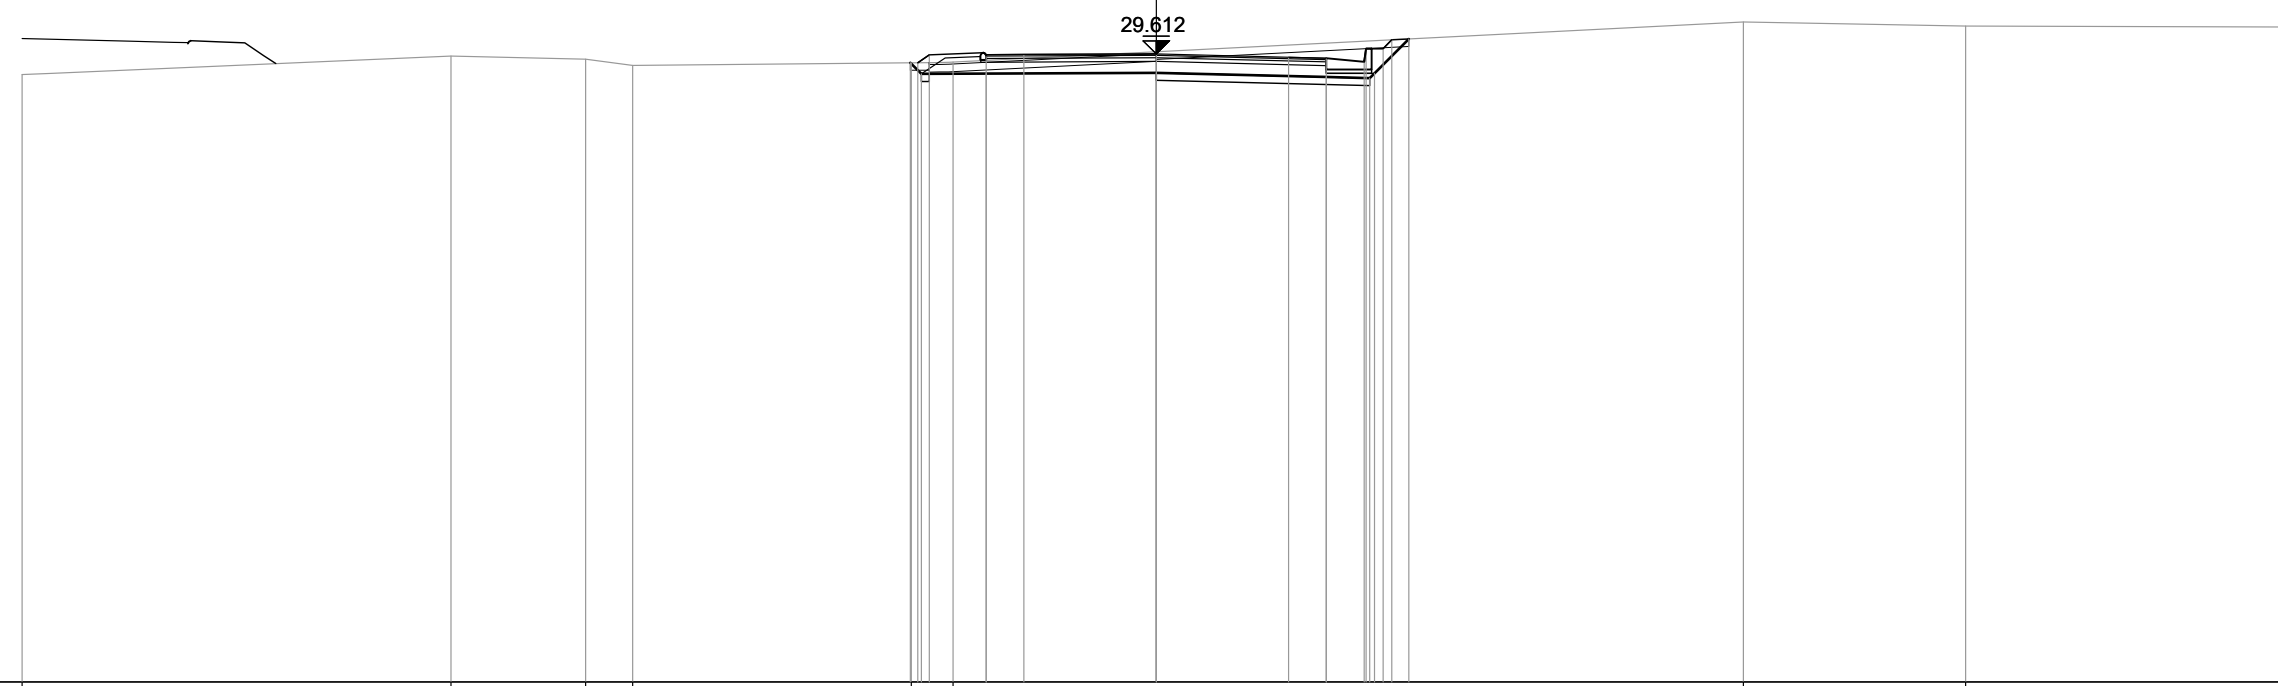

PROGRESSIVE TERRENO	-30.00	-18.66	-15.09	-13.85	-6.48	-5.37	0.00	15.53	21.41	30.00				
PARZIALI TERRENO	11.34	3.57	1.24	7.37	1.11	20.90	5.88	8.59						
QUOTE TERRENO	29.06	29.56	29.47	29.31	29.38	29.39	30.45	30.35	30.32					
PROGRESSIVE PROGETTO					-6.31	-6.00	-4.50	-3.50	0.00	3.50	4.50	5.50	6.00	6.23
PARZIALI PROGETTO					0.31	1.50	1.00	3.50	3.50	1.00	1.00	0.05	0.45	0.23
QUOTE PROGETTO					29.38	29.58	29.59	29.60	29.61	29.52	29.50	29.40	29.75	29.98
PROGRESSIVE RILEVATO					-6.50	-6.21	-4.50		0.00	4.50	5.65	5.77	6.68	
PARZIALI RILEVATO					0.29	1.71	4.50	4.50	1.15	0.12	0.91			
QUOTE RILEVATO					29.38	29.08	29.09	29.11	29.11	29.00	28.97	29.10	30.01	










PROFILO AV02\_VIA\_SULCIS

SEZIONE 7

PROGRESSIVA 120.00

AA SCAVO	m <sup>2</sup>	2.68
BA RILEVATO	m <sup>2</sup>	0.38
CA DEM. BITUME SC.	m <sup>2</sup>	0.40
CB DEM. BITUME RIL.	m <sup>2</sup>	0.02
CC DEM. FONDAZ. SC.	m <sup>2</sup>	1.69
CD DEM. FONDAZ. RIL.	m <sup>2</sup>	0.06
DA SCOTICO SCAVO	m <sup>2</sup>	0.04
DB SCOTICO RILEVATO	m <sup>2</sup>	0.96
EA BONIFICA	m <sup>2</sup>	0.95
GA USURA 4	m <sup>2</sup>	0.36
GB BINDER 4	m <sup>2</sup>	0.54
GC BASE 4	m <sup>2</sup>	0.91
GD FONDAZIONE 4	m <sup>2</sup>	3.86
HA VEGETALE	m <sup>2</sup>	0.94
ge AREA PAVIMENT. 4	m	9.00
hb SUPERF. VEGETALE	m	3.99

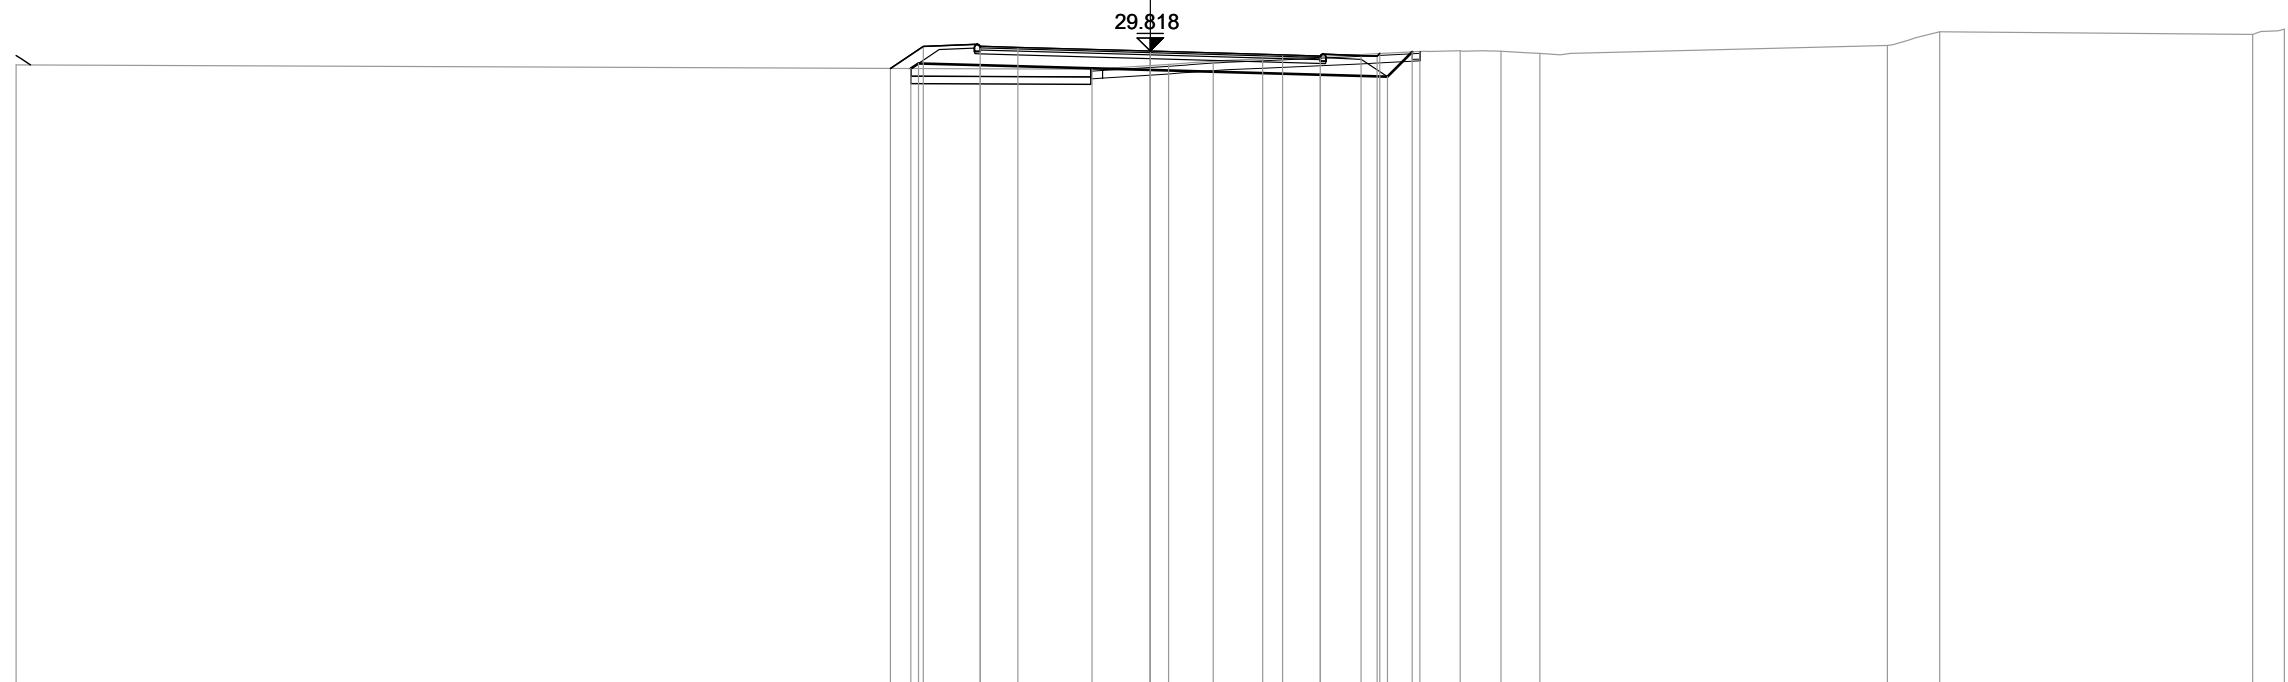

PROGRESSIVE TERRENO	-30.00	-1.54	0.48	1.67	2.97	5.58	7.14	8.20	9.28	10.31	19.50	20.89	29.17	30.00
PARZIALI TERRENO	28.46	2.02	1.19	1.30	2.61	1.56	1.06	1.08	1.03	9.19	1.39	8.28	0.83	30.00
QUOTE TERRENO	29.45	29.34	29.46	29.55	29.61	29.73	29.81	29.83	29.81	29.76	29.97	30.33	30.26	30.40
PROGRESSIVE PROGETTO	-6.87	-6.00	-4.50	-3.50	0.00	3.50	4.50	6.00	6.07					
PARZIALI PROGETTO	0.87	1.50	1.00	3.50	3.50	1.00	1.50	0.07						
QUOTE PROGETTO	29.36	29.94	29.95	29.92	29.82	29.72	29.69	29.68	29.75					
PROGRESSIVE RILEVATO	-6.33	-6.13	-4.50	0.00	4.50	6.27	6.93							
PARZIALI RILEVATO	0.20	1.63	4.50	4.50	1.77	0.66								
QUOTE RILEVATO	29.36	29.49	29.45	29.32	29.19	29.14	29.80							



PROFILO AV02\_VIA\_SULCIS

SEZIONE 9

PROGRESSIVA 160.00

AA SCAVO	m <sup>2</sup>	3.72
CA DEM. BITUME SC.	m <sup>2</sup>	0.32
CC DEM. FONDAZ. SC.	m <sup>2</sup>	1.37
DA SCOTICO SCAVO	m <sup>2</sup>	1.41
EA BONIFICA	m <sup>2</sup>	1.30
GA USURA 4	m <sup>2</sup>	0.34
GB BINDER 4	m <sup>2</sup>	0.54
GC BASE 4	m <sup>2</sup>	0.90
GD FONDAZIONE 4	m <sup>2</sup>	3.92
HA VEGETALE	m <sup>2</sup>	0.78
ge AREA PAVIMENT. 4	m	9.00
hb SUPERF. VEGETALE	m	3.21

13  
200  
200

30.002

PROGRESSIVE TERRENO	-30.00	-16.35	-12.82		0.29	6.00	7.01	11.10	12.43	14.00	15.00	24.53	25.55	27.88	29.29	30.00
PARZIALI TERRENO		13.65	3.53	13.11	5.71	1.01	4.09	1.33	1.57	1.00	9.53	1.02	2.33	1.41	0.71	
QUOTE TERRENO	29.87	29.76	29.79	29.62	29.87	29.89	30.73	30.81	30.86	30.95	30.50	30.44	30.31	30.27	30.26	
PROGRESSIVE PROGETTO					0.00	3.50	4.50	6.00	6.03							
PARZIALI PROGETTO					0.27	1.50	1.00	3.50	0.03							
QUOTE PROGETTO		29.70	29.88	29.89	29.91	30.00	29.91	29.89	29.88	29.87						
PROGRESSIVE RILEVATO					0.00	4.50	6.26	6.80								
PARZIALI RILEVATO					0.37	1.76	4.50	1.76	0.54							
QUOTE RILEVATO		29.71	29.35	29.39	29.50	29.39	29.35	29.89								

PROFILO AV02\_VIA\_SULCIS

SEZIONE 10

PROGRESSIVA 178.45

AA SCAVO	m <sup>2</sup>	0.87
BA RILEVATO	m <sup>2</sup>	0.10
CA DEM. BITUME SC.	m <sup>2</sup>	0.31
CC DEM. FONDAZ. SC.	m <sup>2</sup>	1.25
CD DEM. FONDAZ. RIL.	m <sup>2</sup>	0.01
DA SCOTICO SCAVO	m <sup>2</sup>	1.75
DB SCOTICO RILEVATO	m <sup>2</sup>	0.14
EA BONIFICA	m <sup>2</sup>	1.58
GA USURA 4	m <sup>2</sup>	0.59
GB BINDER 4	m <sup>2</sup>	0.54
GC BASE 4	m <sup>2</sup>	0.90
GD FONDAZIONE 4	m <sup>2</sup>	3.41
HA VEGETALE	m <sup>2</sup>	0.65
ge AREA PAVIMENT. 4	m	9.00
hb SUPERF. VEGETALE	m	4.12

13  
200  
200

30.087

PROGRESSIVE TERRENO	-30.00	-11.40	1.38	2.41	8.01	10.00	11.44	13.22	15.48	16.97	18.08	22.60	24.92	26.94	28.30	29.67	30.00
PARZIALI TERRENO	18.60	12.78	1.03	5.60	1.99	1.44	1.78	2.26	1.49	1.11	4.52	2.32	2.02	1.36	1.37	0.33	30.00
QUOTE TERRENO	29.70	29.54	29.54	29.56	29.75	29.95	30.08	30.25	30.40	30.45	30.32	30.20	30.17	30.13	30.15	30.16	30.15
PROGRESSIVE PROGETTO			-6.64	-6.00	-4.50	-3.50	0.00	3.50	4.50	6.00	6.41						
PARZIALI PROGETTO			0.64	1.50	1.00	3.50	3.50	1.00	1.50	0.41							
QUOTE PROGETTO			29.54	29.97	29.97	30.00	30.09	30.00	29.97	29.97	29.70						
PROGRESSIVE RILEVATO			-6.37	-6.26	-4.50	0.00	4.50	6.26	6.53	6.41							
PARZIALI RILEVATO			0.11	1.76	4.50	4.50	1.76	0.27									
QUOTE RILEVATO			29.54	29.43	29.47	29.59	29.47	29.43	29.70								