



Anas SpA
Direzione Centrale Progettazione

CUP F2602000340001 CIG 652449686B



GARA CA 08/15 - NUOVA SS 554 CAGLIARITANA
ADEGUAMENTO DELL'ASSE ATTREZZATO URBANO ED ELIMINAZIONE
DELLE INTERSEZIONI A RASO DAL KM 1+500 AL KM 11+850

PROGETTO DEFINITIVO

SVINCOLI

PROGETTO STRADALE

ROTATORIA MONSERRATO - km.5+960 (SV03)

Quaderno delle sezioni

CODICE PROGETTO			CODICE ELABORATO					SCALA	DATA	25.3
progetto	liv.	numero	campo 1	campo 2	campo 3	campo 4	rev			
D P C A 0 6	D	1 5 0 1	V 0 3	P S 0 5	T R A	S Z 0 1	B	1:200	30/11/19	

CONCORRENTE:



PROGETTISTA INDICATO COSTITUENDO R.T.P.

Capogruppo Mandataria R.T.P.



Mandante



Mandante

ING. FRANCESCA LEO


RESPONSABILE DELL'INTEGRAZIONE
FRA LE PRESTAZIONI SPECIALISTICHE
Ing. Paolo Cucino

RESPONSABILE ELABORATO
Ing. Paolo Cucino

PROFILO SV03_ROTATORIA

SEZIONE 1

PROGRESSIVA 0.00

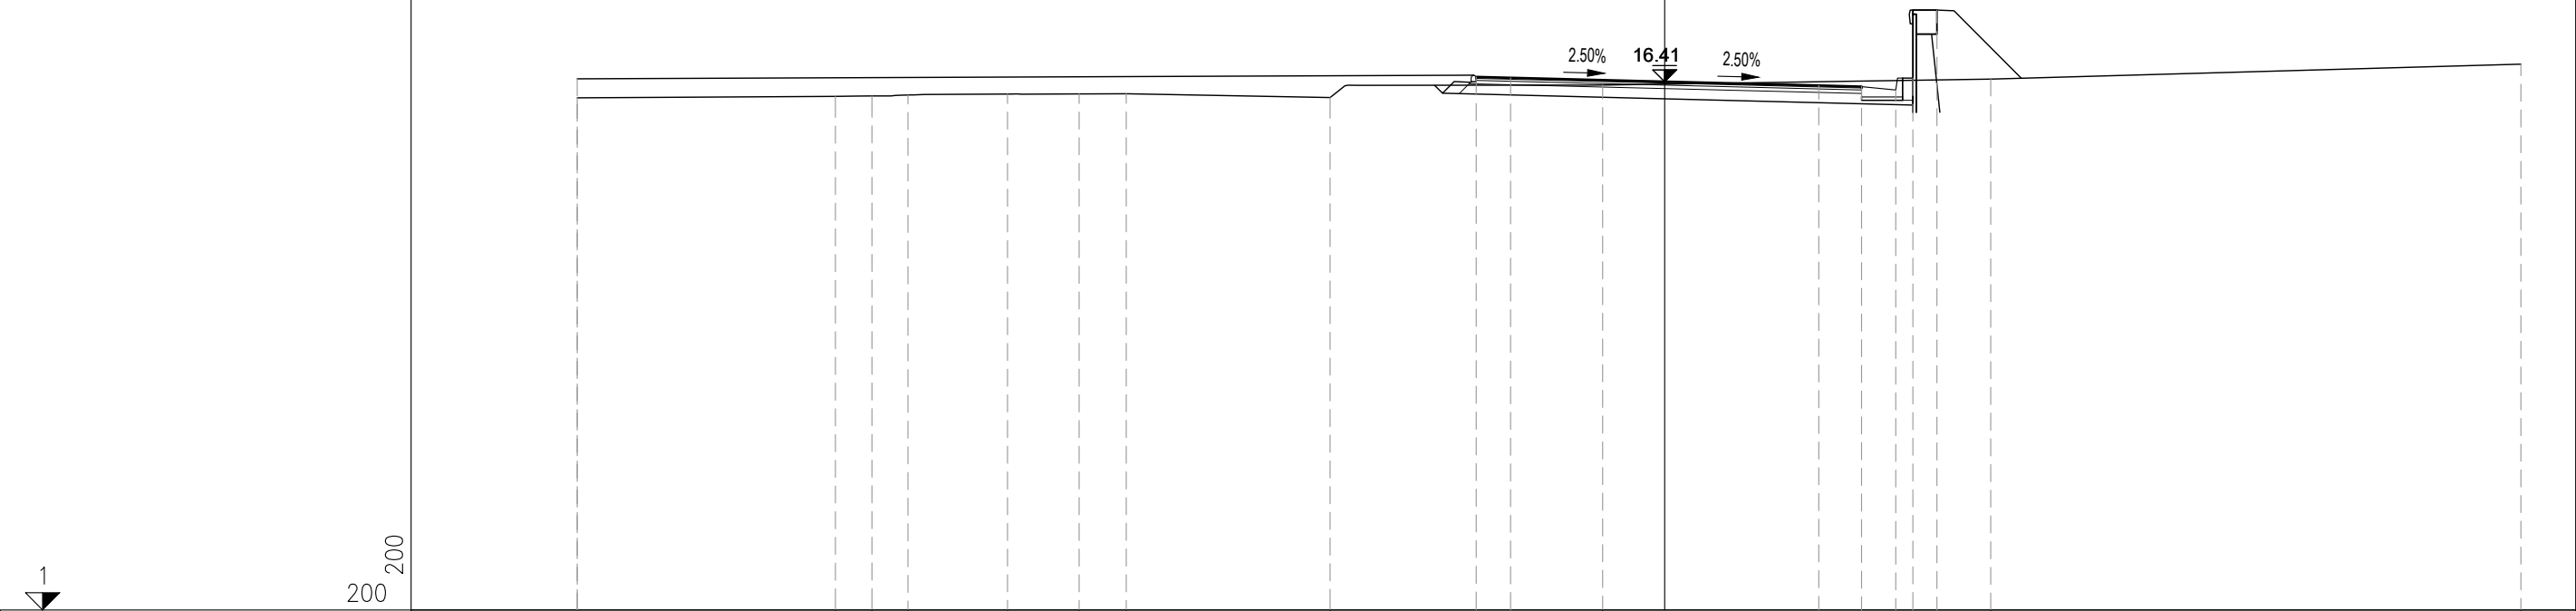

PROGRESSIVE TERRENO

PARZIALI TERRENO


QUOTE TERRENO

PROGRESSIVE PROGETTO


PARZIALI PROGETTO

QUOTE PROGETTO


PROFILO	SV03_ROTATORIA
SEZIONE	2
PROGRESSIVA	20.00

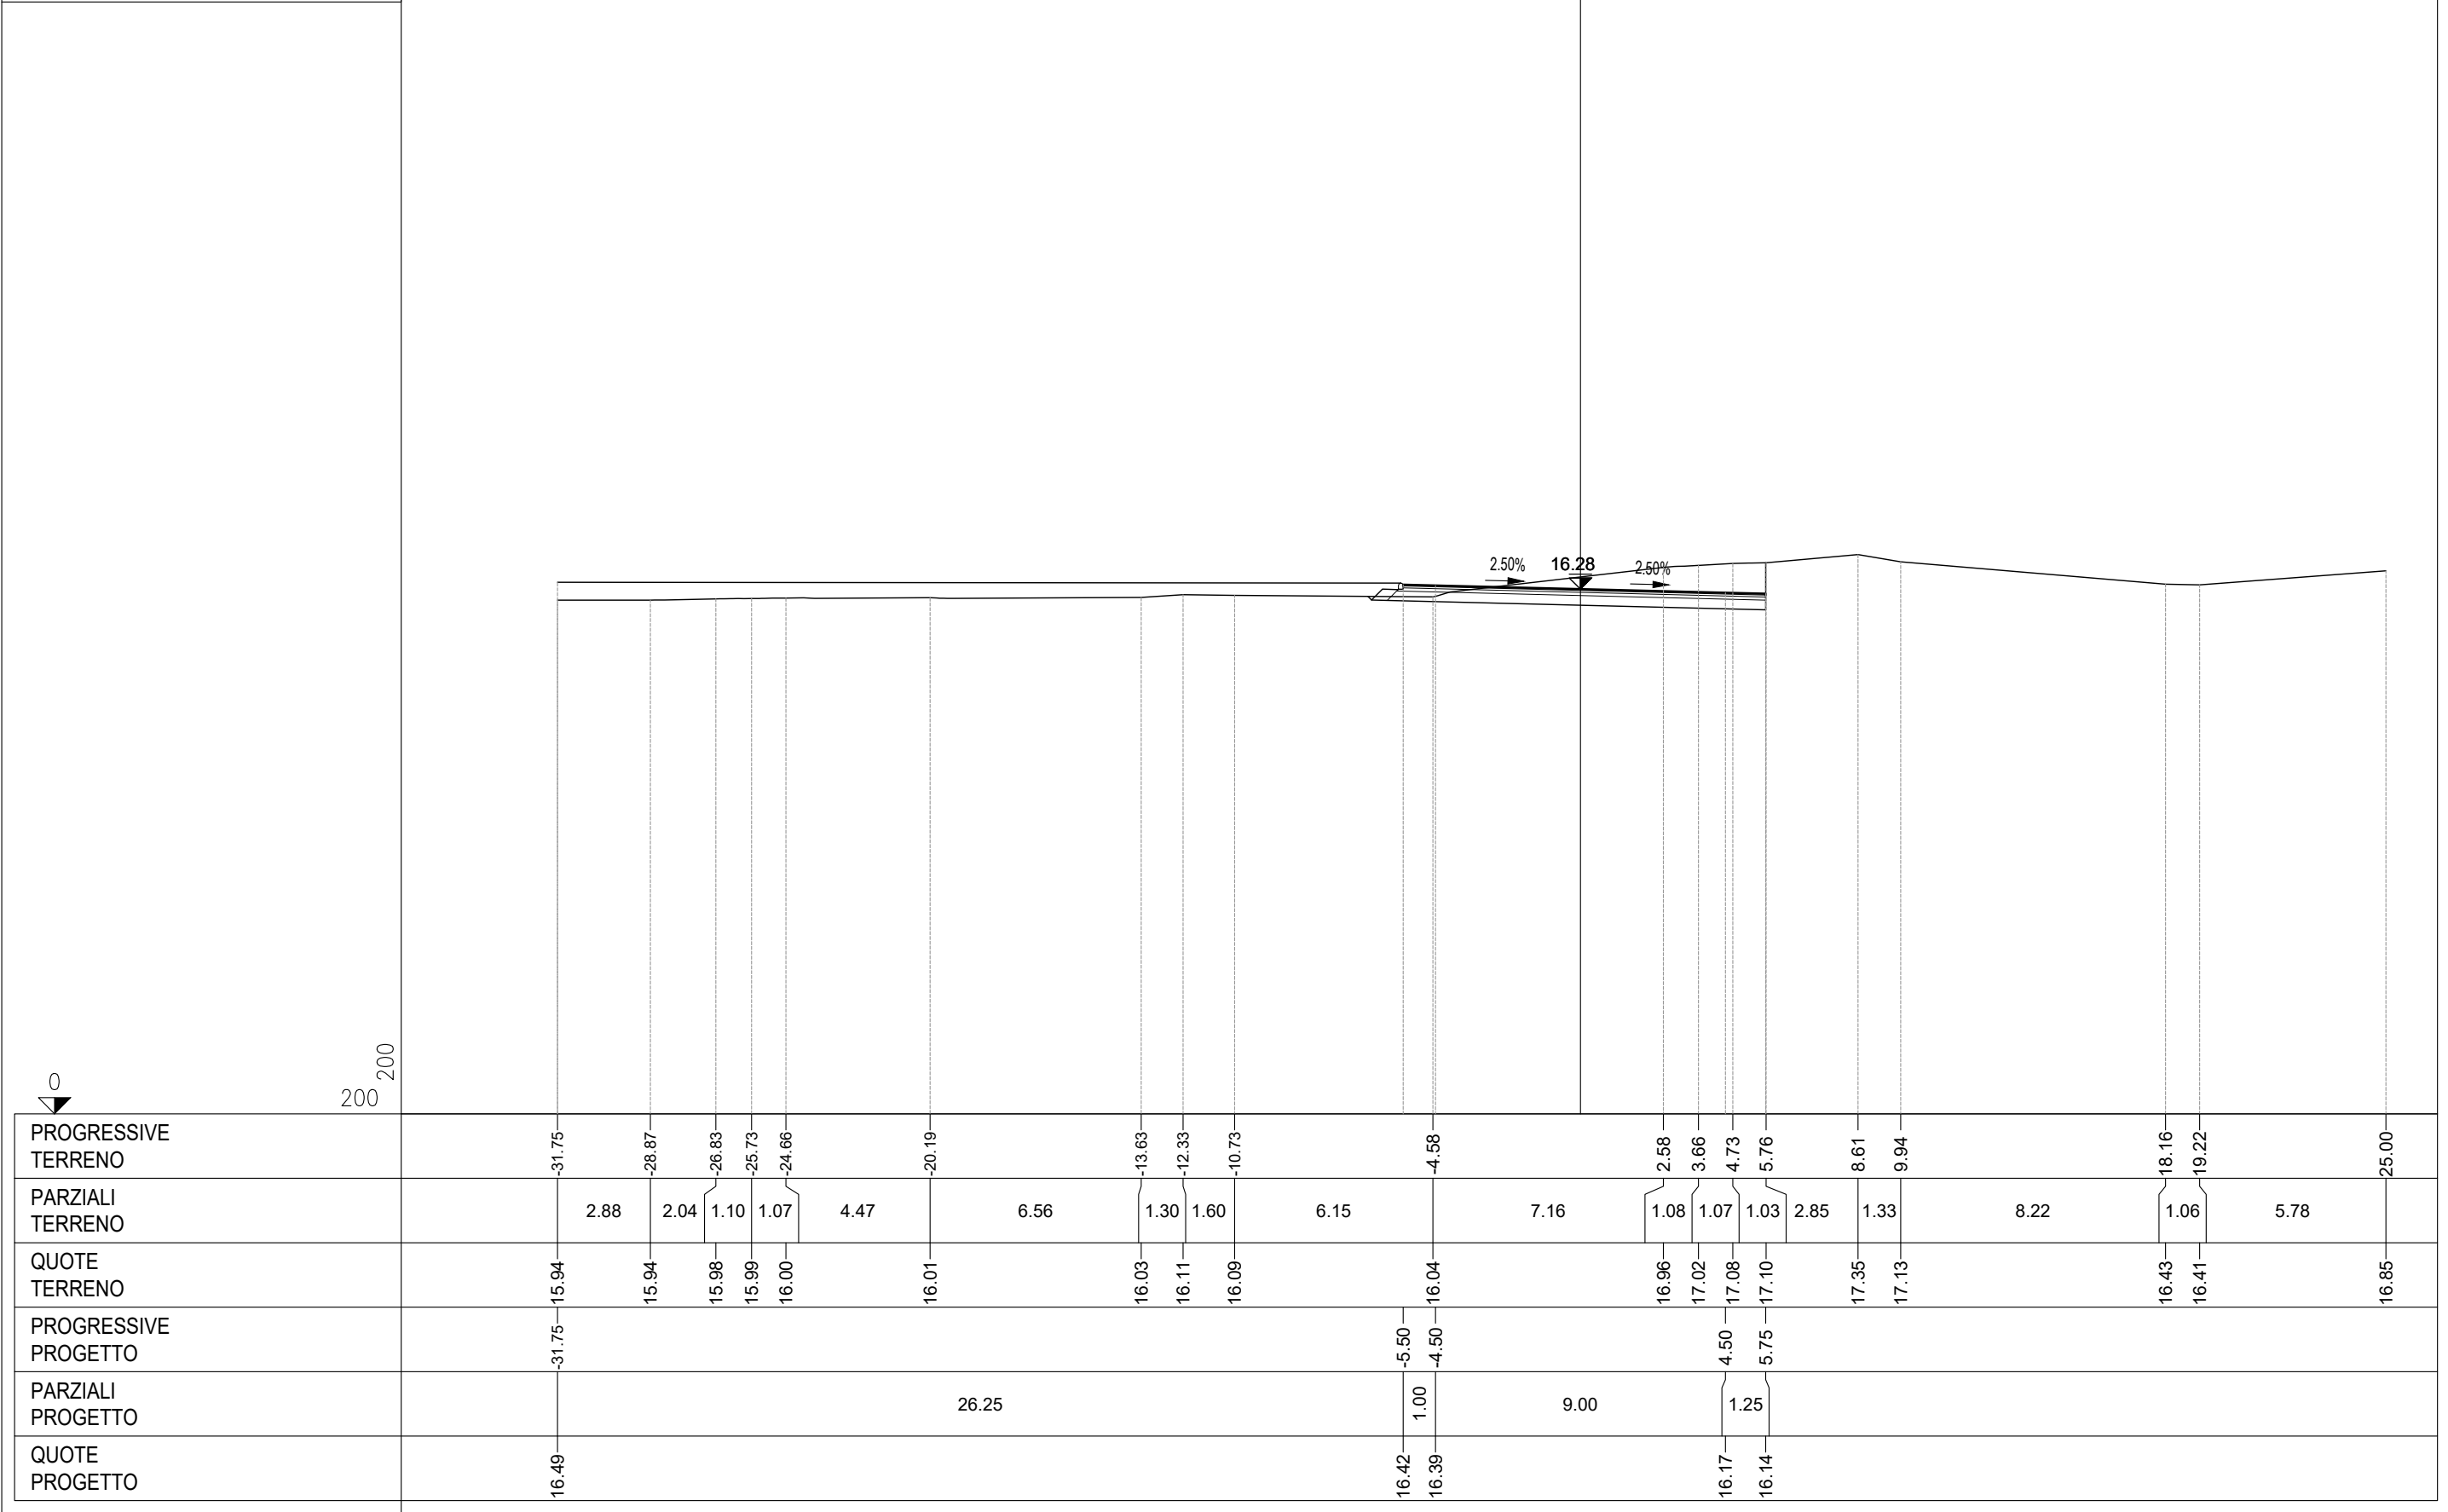


PROFILO	SV03_ROTATORIA
SEZIONE	4
PROGRESSIVA	60.00

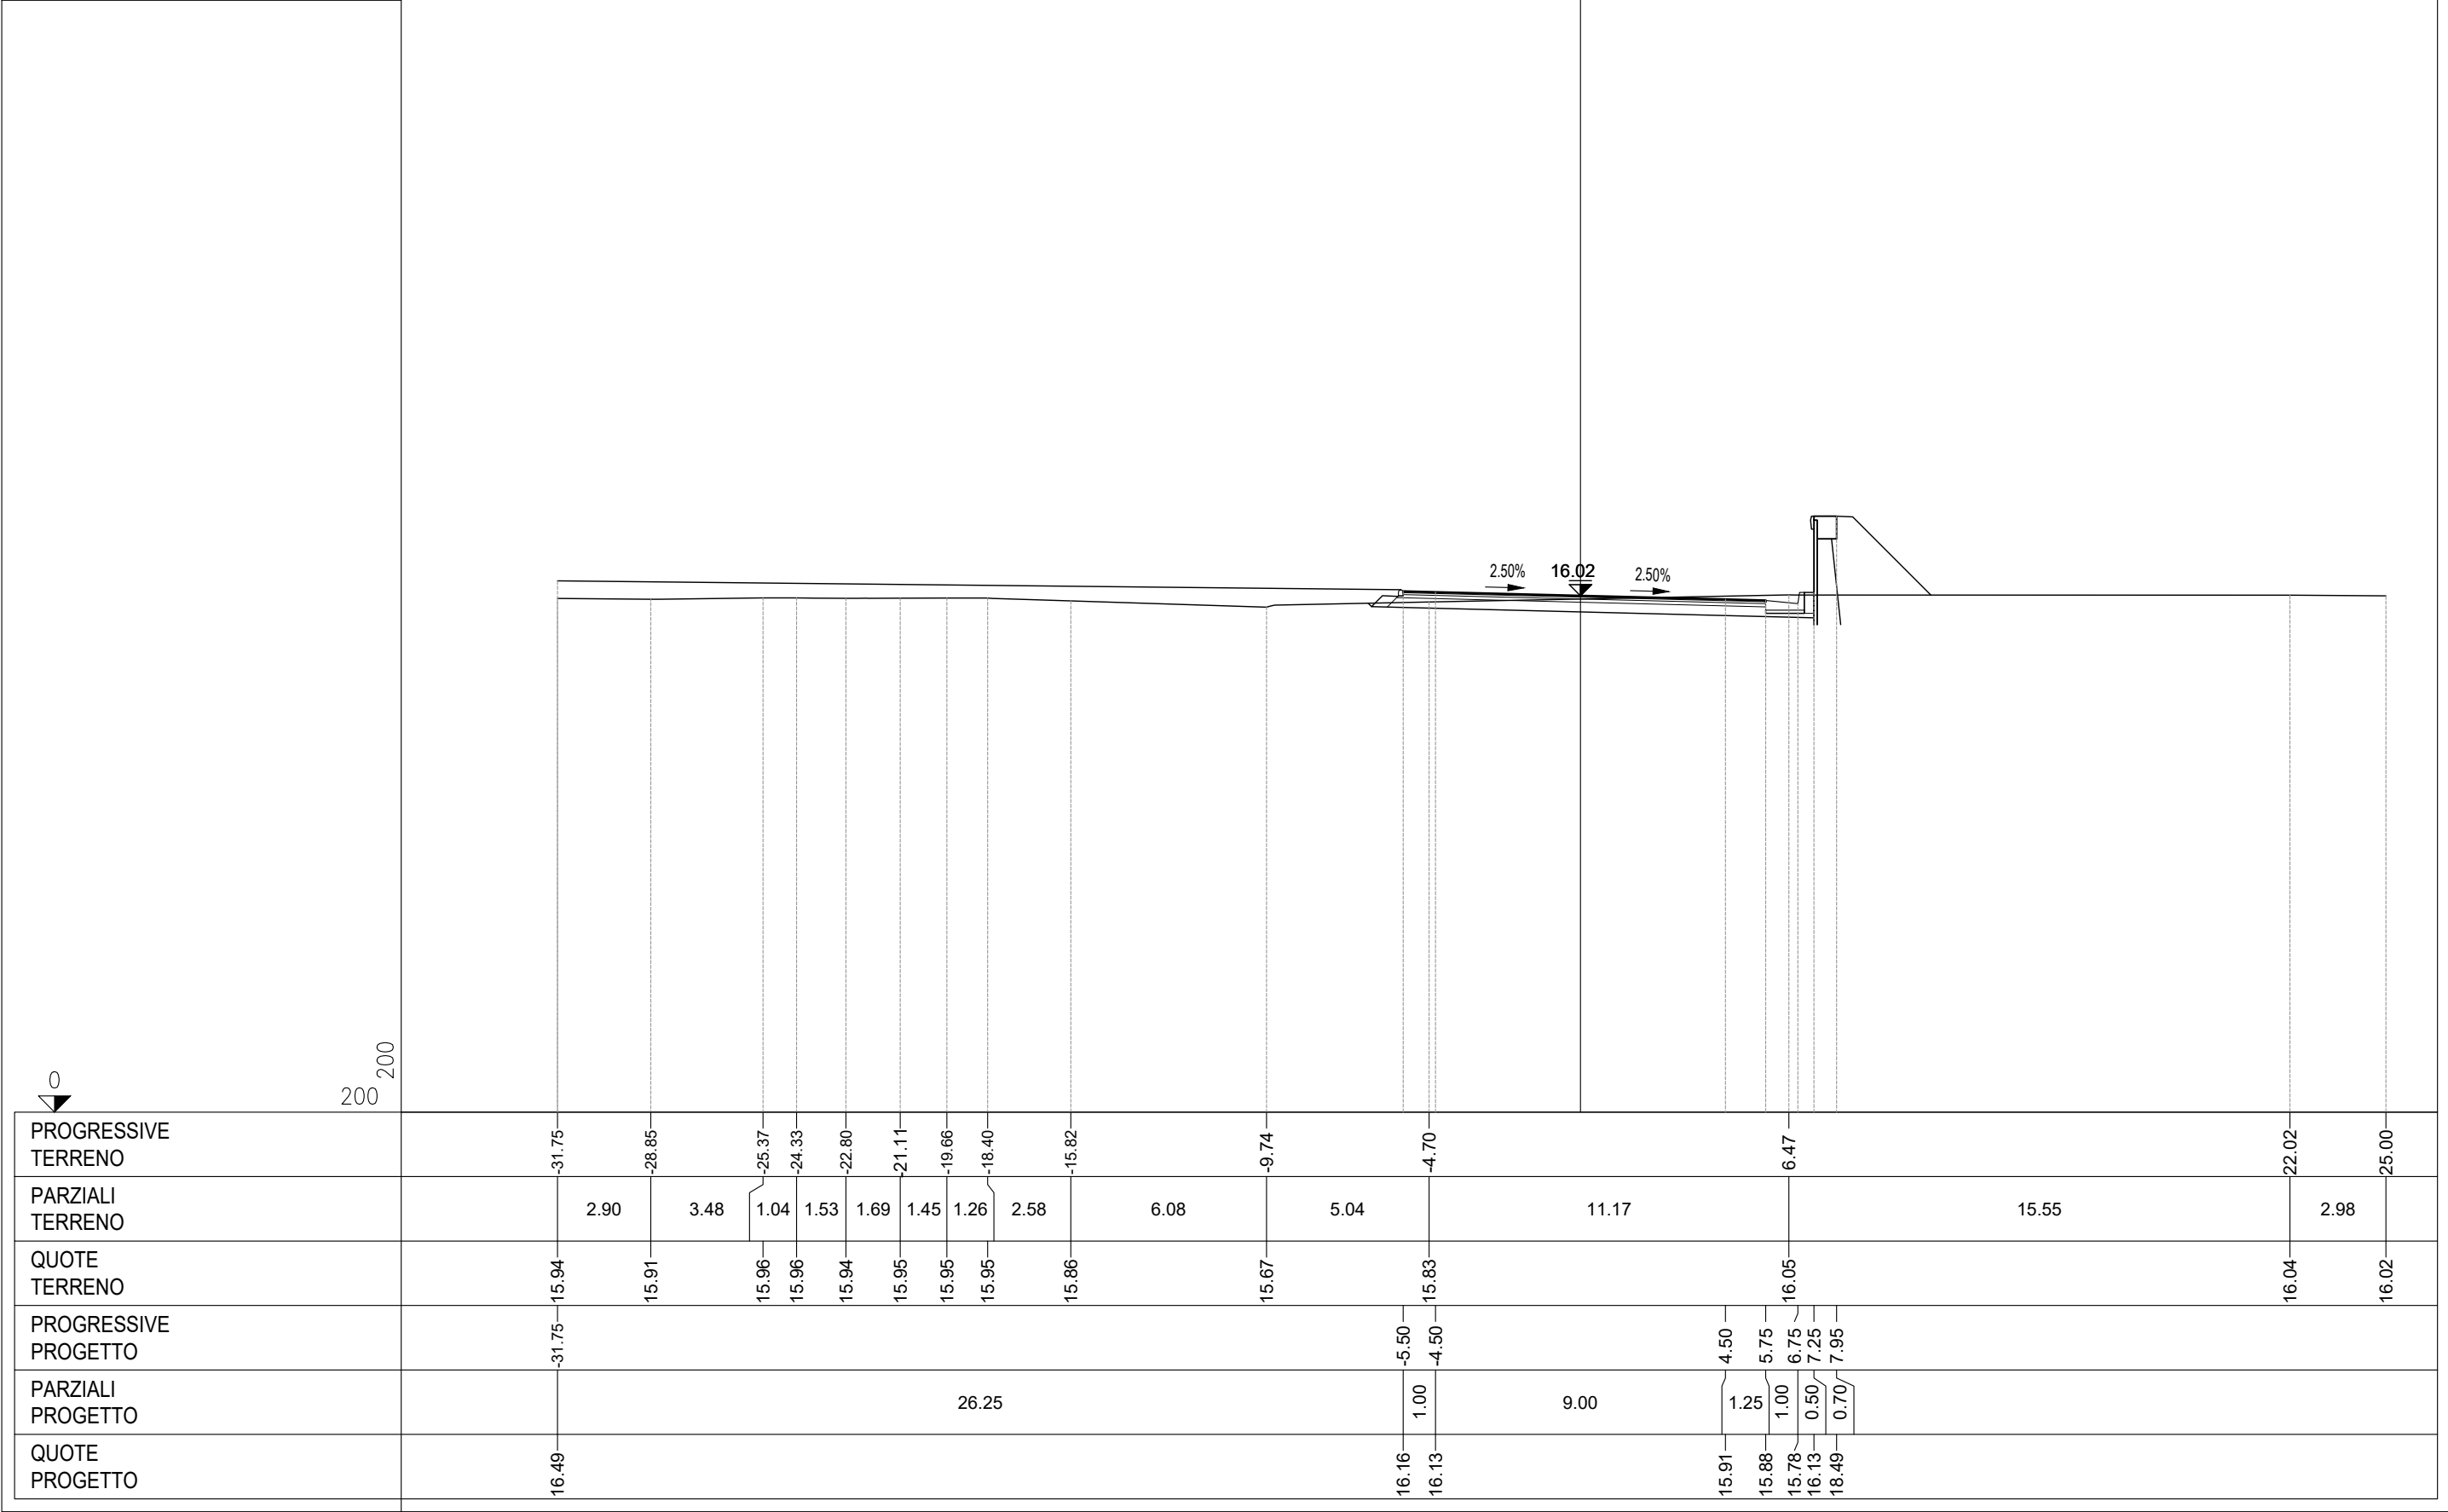


PROFILO	SV03_ROTATORIA
SEZIONE	5bis
PROGRESSIVA	90.82

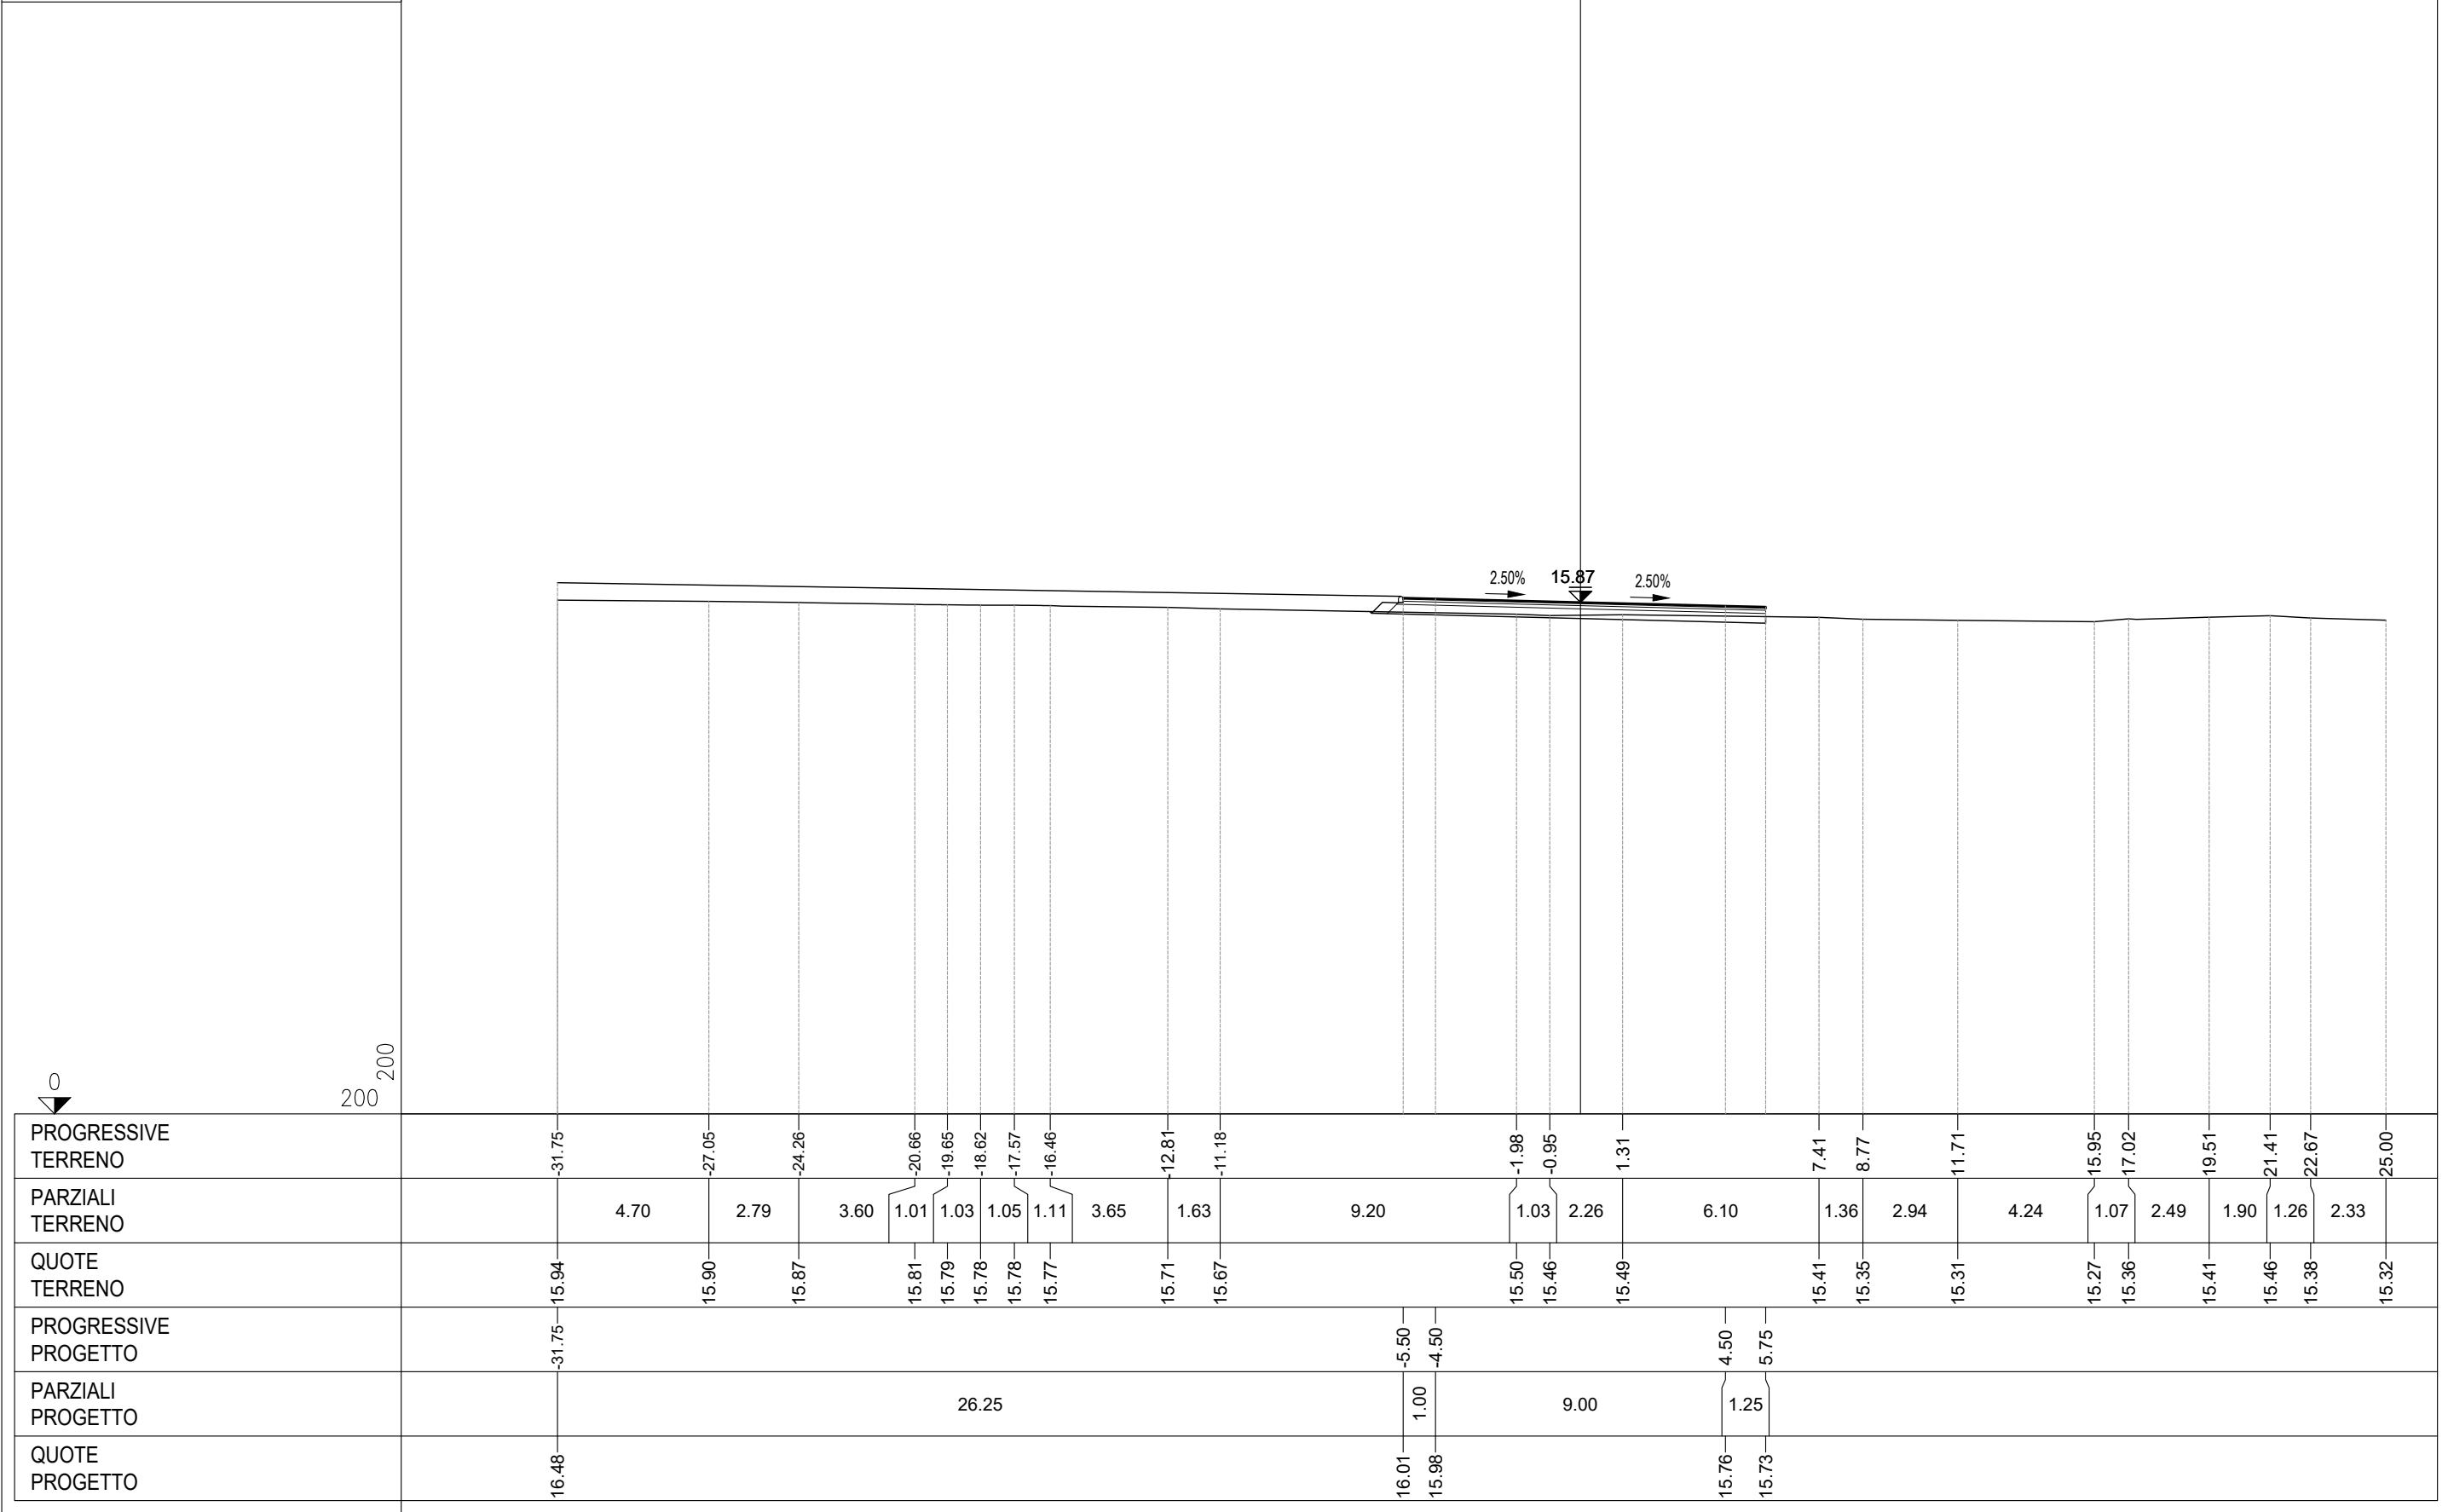


PROFILO	SV03_ROTATORIA
SEZIONE	6
PROGRESSIVA	100.00

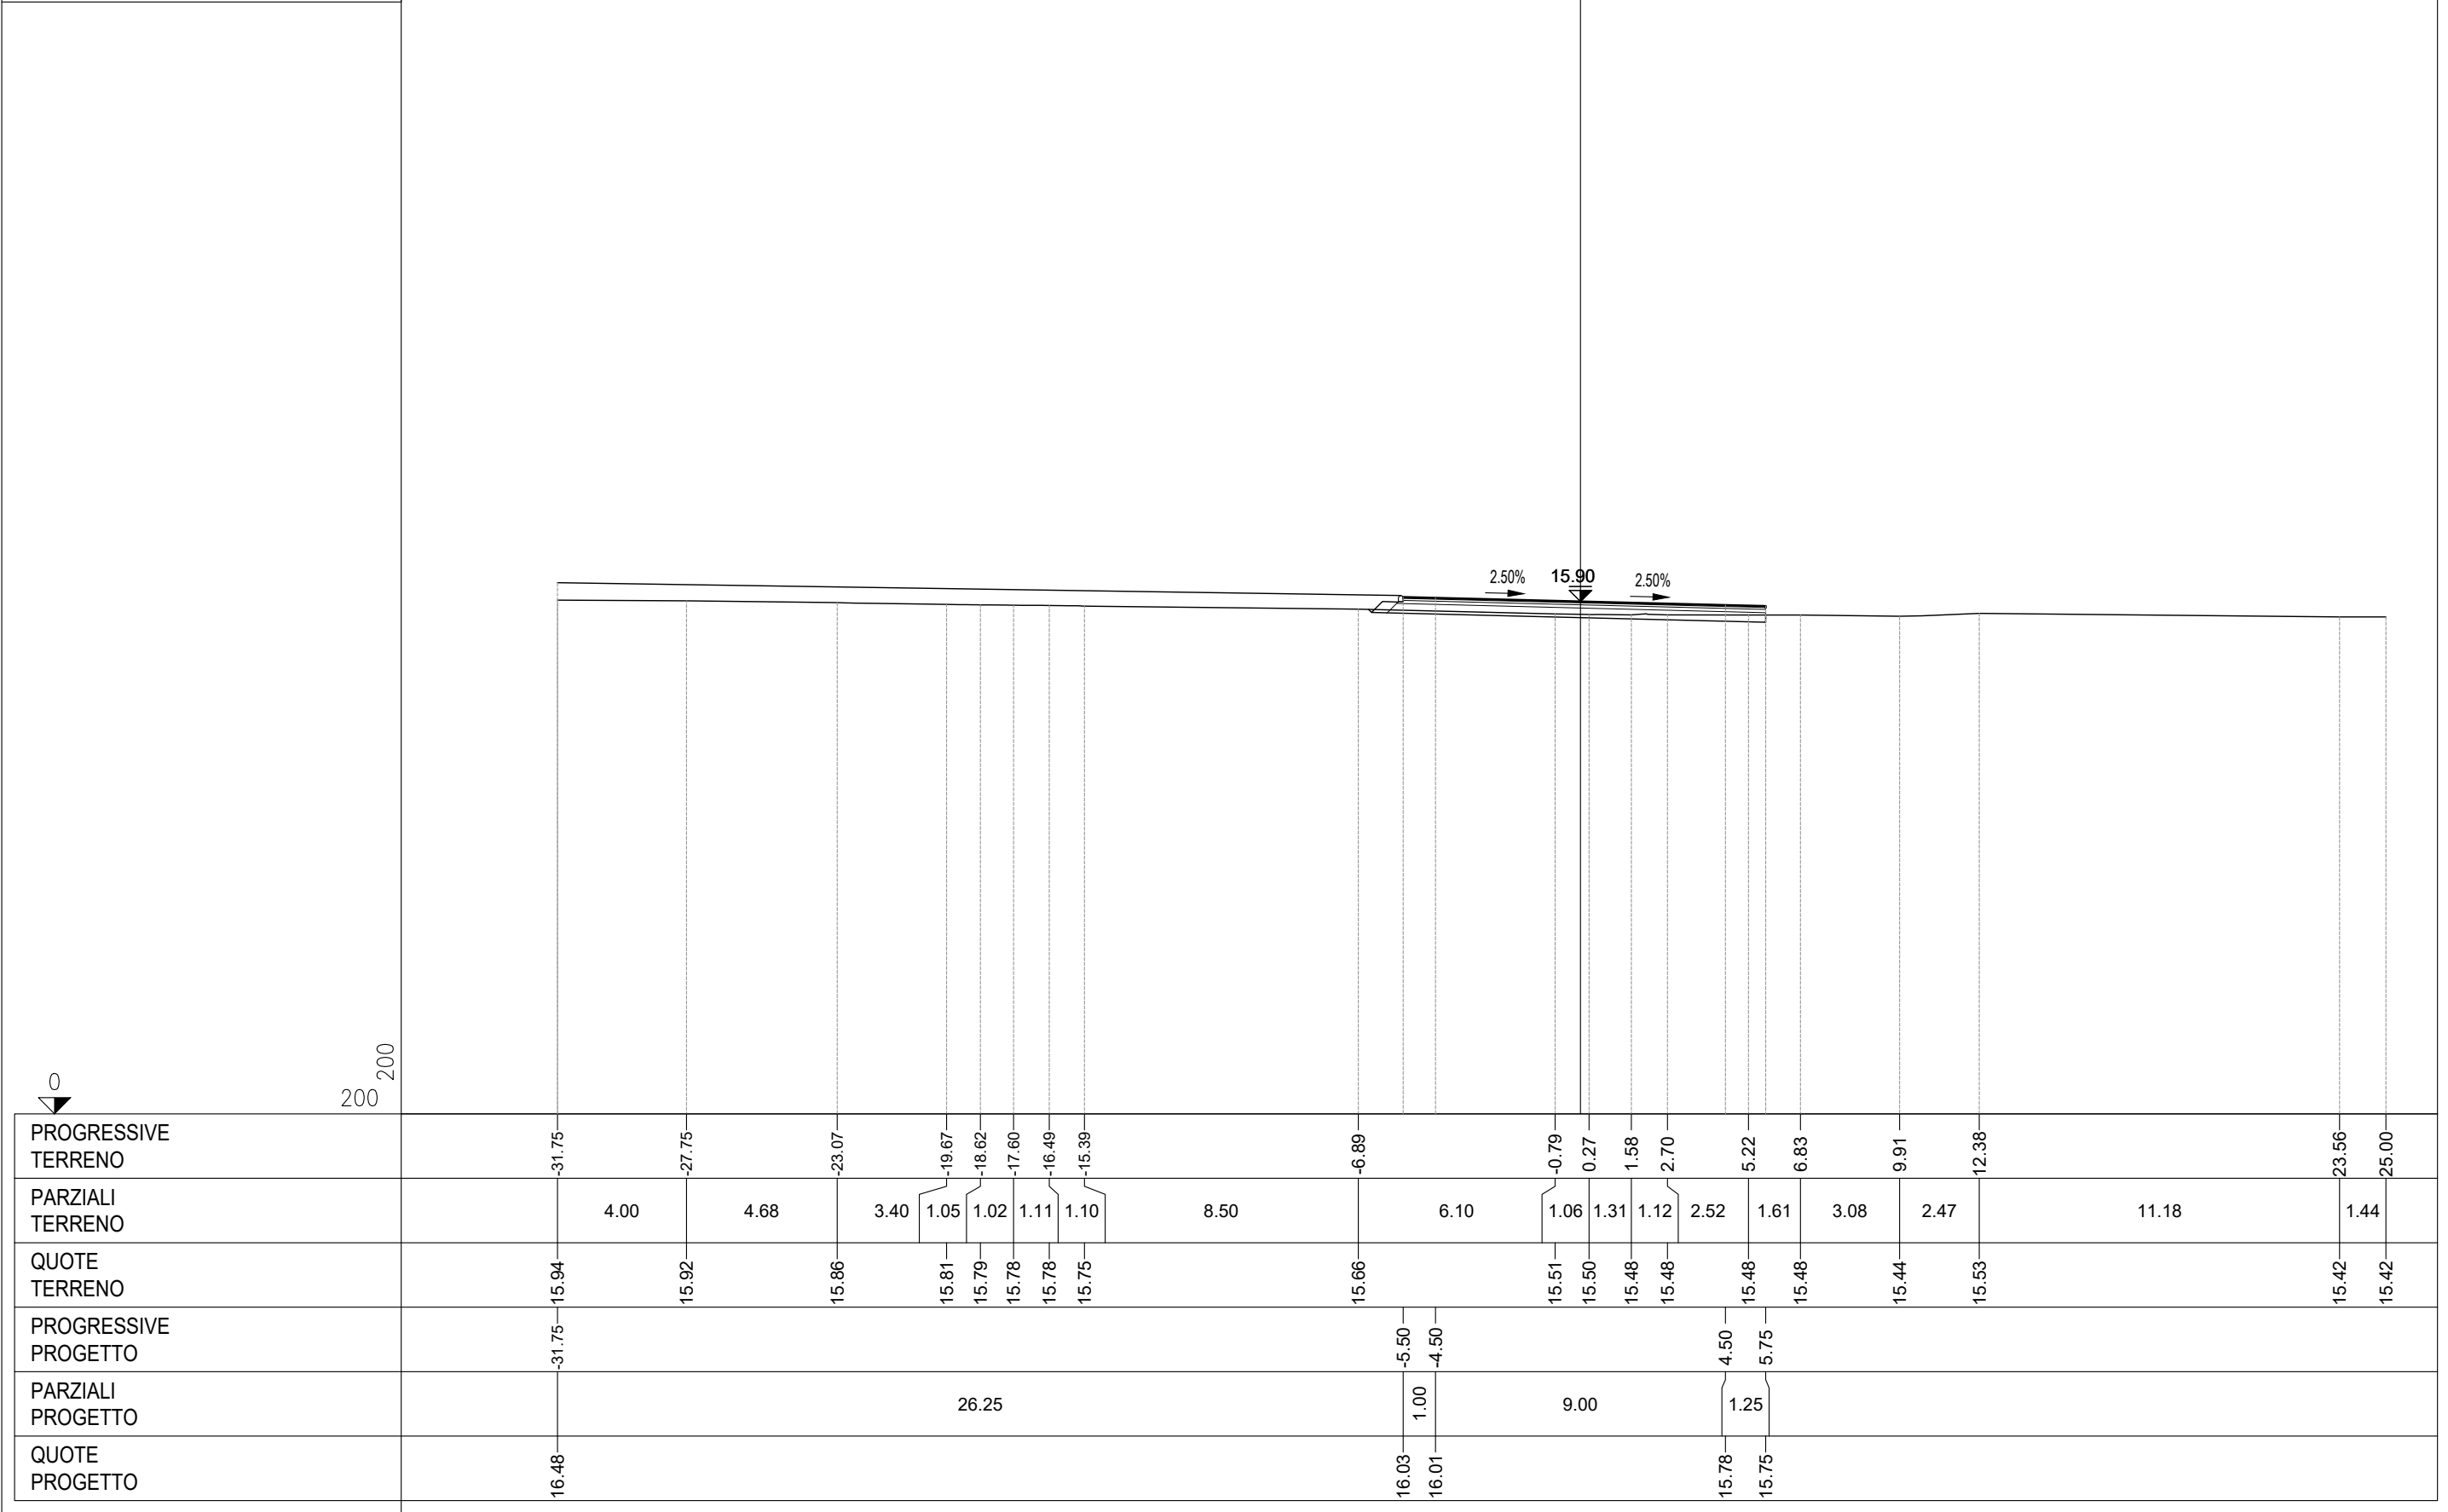

PROFILO	SV03_ROTATORIA
SEZIONE	7
PROGRESSIVA	120.00

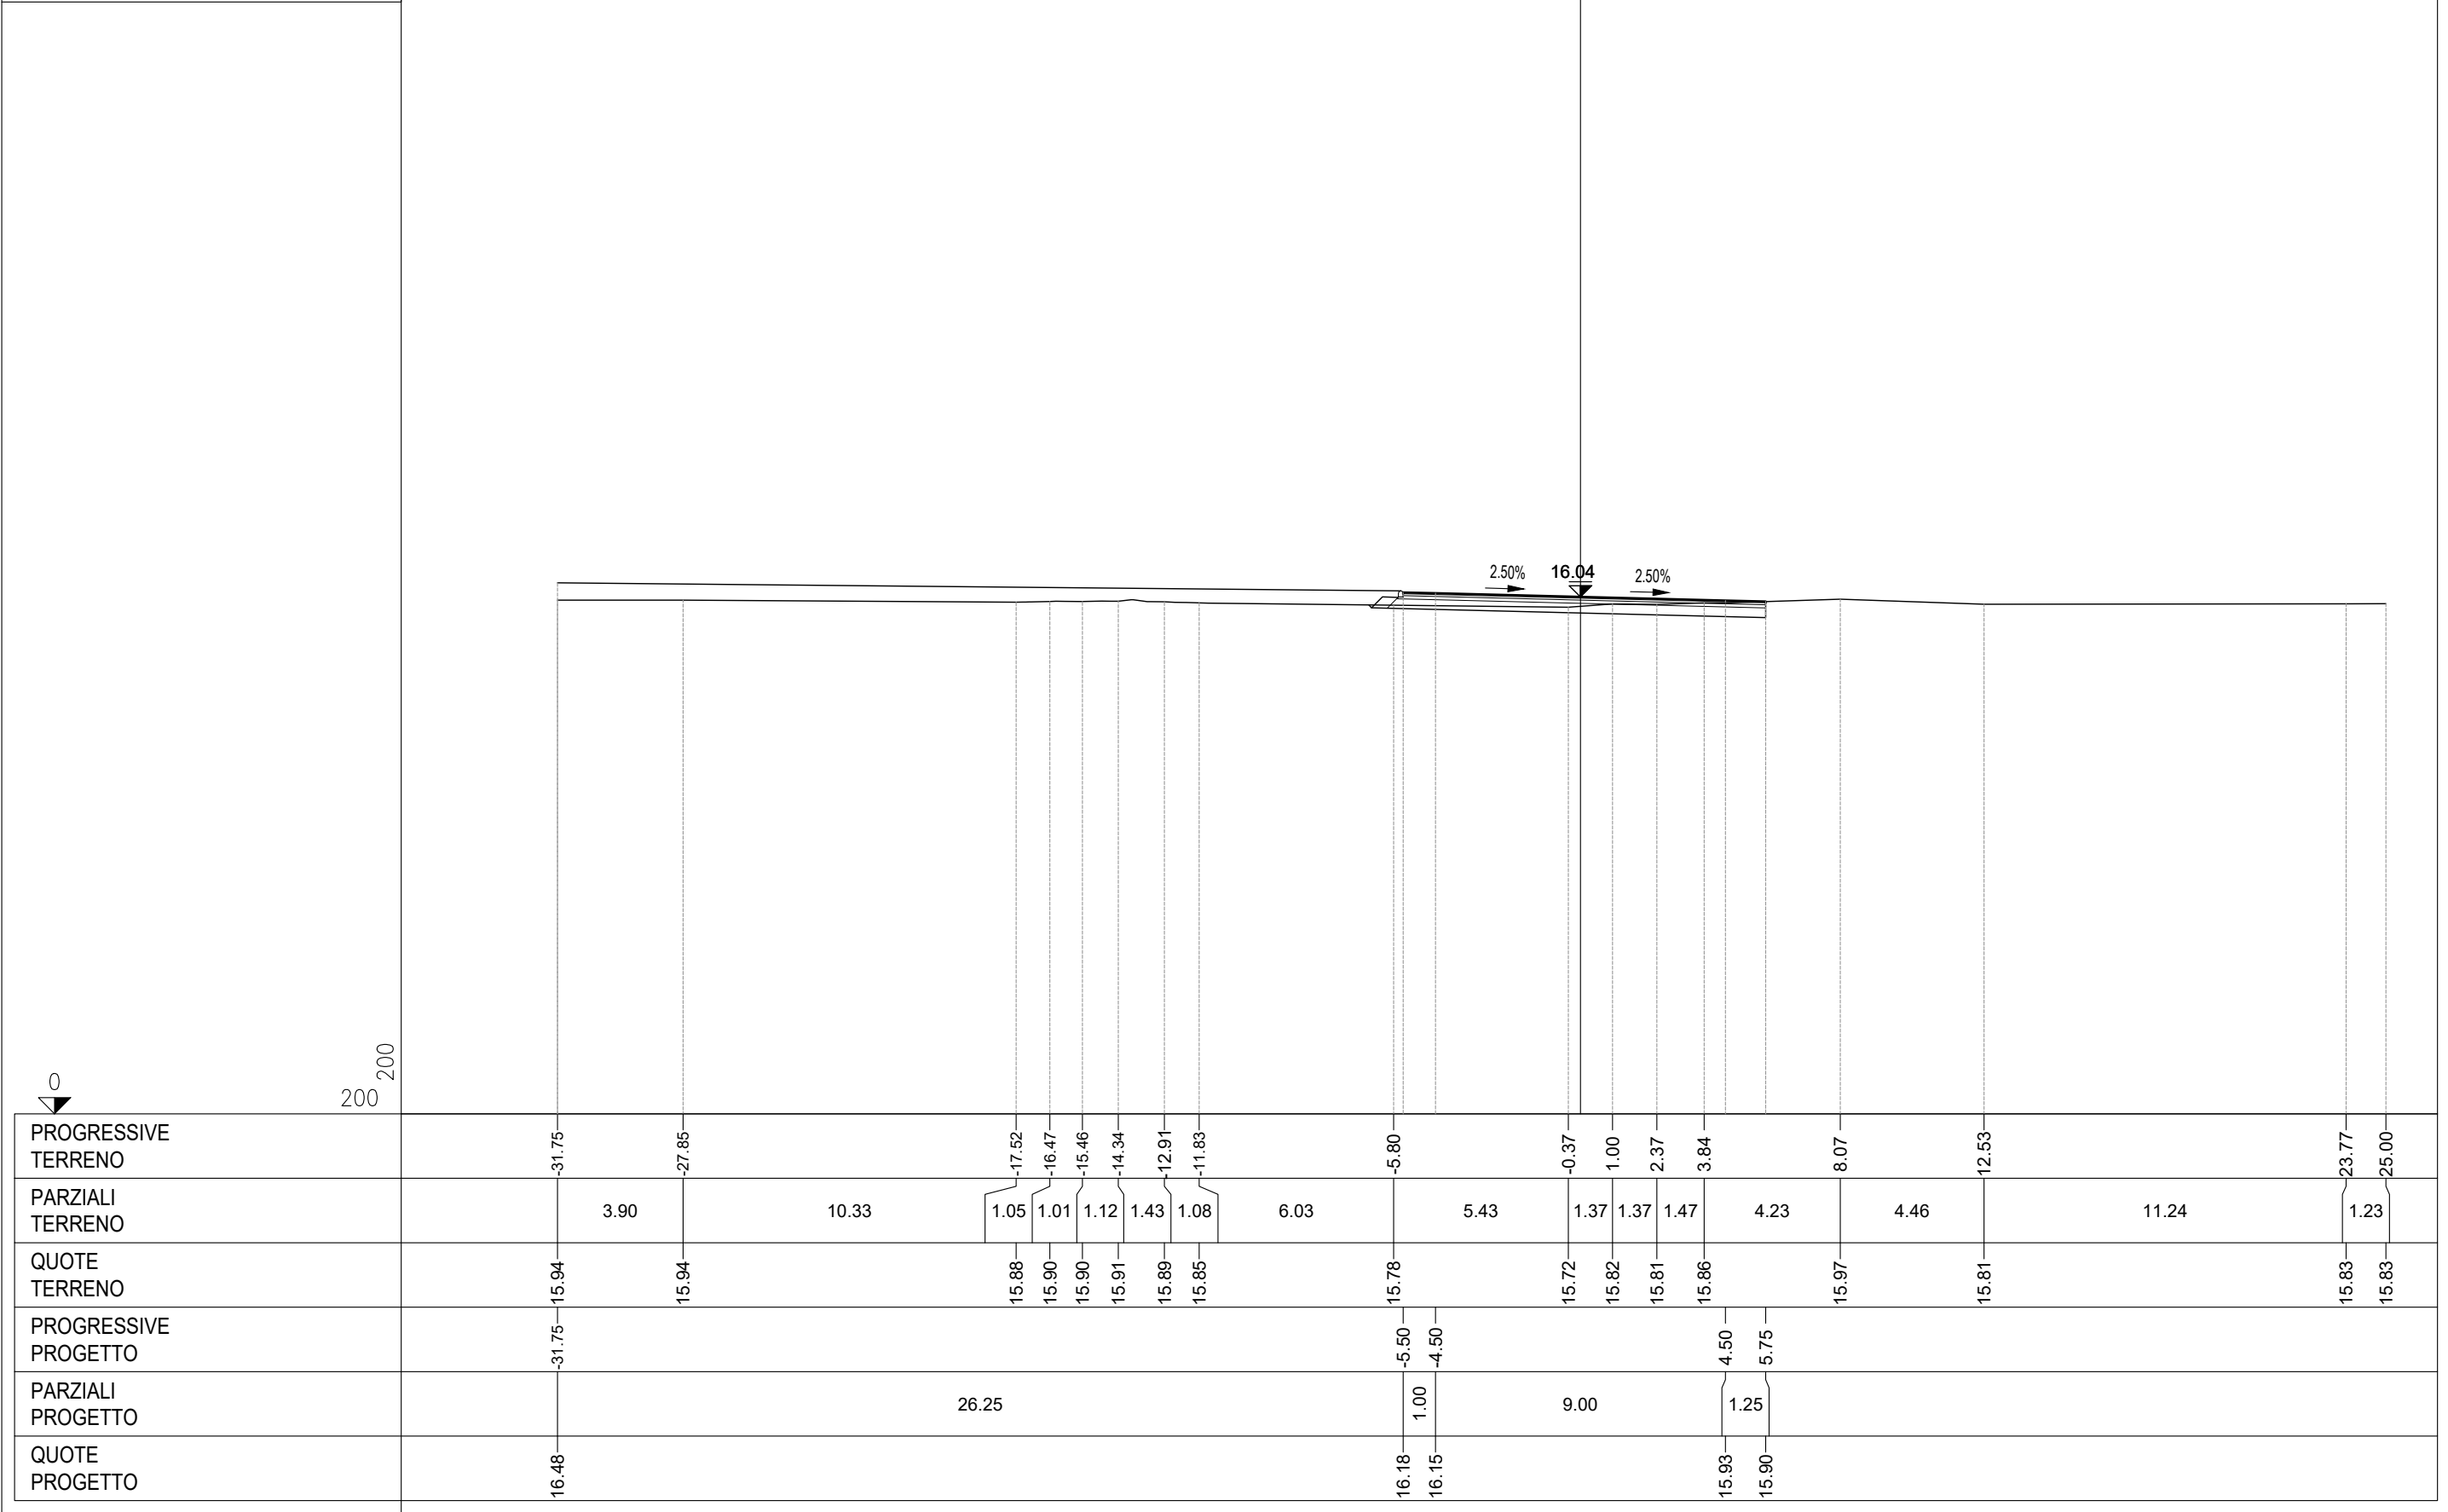


PROFILO	SV03_ROTATORIA
SEZIONE	8
PROGRESSIVA	140.00

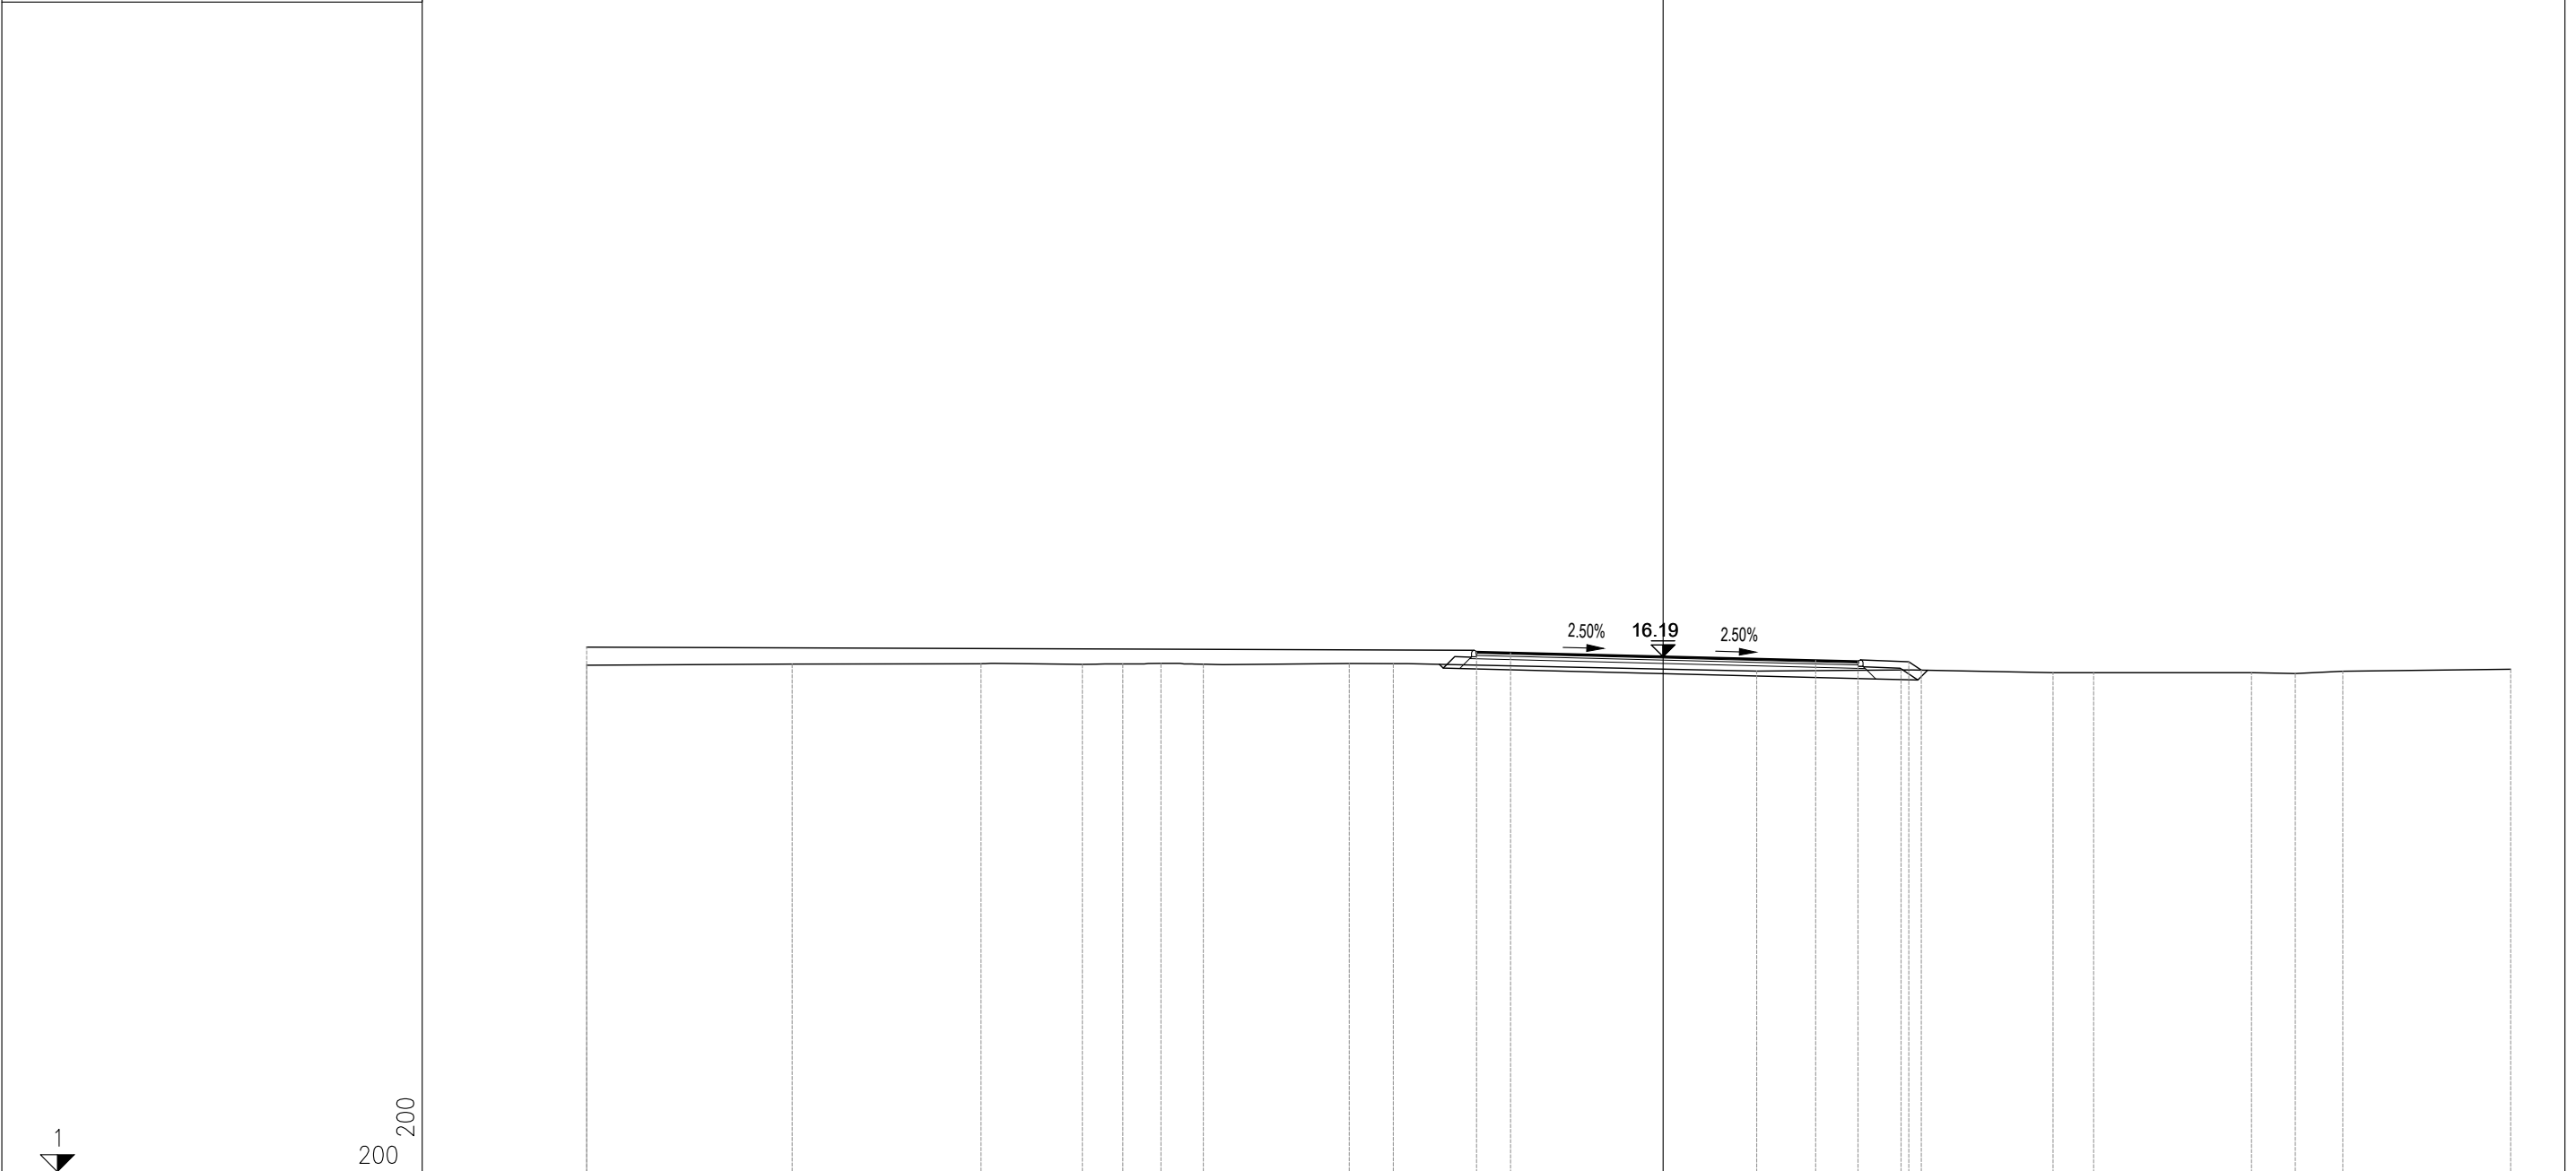


PROGRESSIVE TERRENO	-31.75	-25.69	-20.12	-17.13	-15.94	-14.81	-13.56	-9.26	-7.96		2.76	7.02	11.50	12.70	17.36	18.65	20.05	25.00
PARZIALI TERRENO	6.06	5.57	2.99	1.19	1.13	1.25	4.30	1.30	10.72	4.26	4.48	1.20	4.66	1.29	1.40	4.95		
QUOTE TERRENO	15.94	15.97	15.98	15.97	15.98	16.00	15.97	15.99	15.99		15.77	15.80	15.72	15.72	15.72	15.70	15.76	15.82
PROGRESSIVE PROGETTO	-31.75									-5.50	-4.50	4.50	5.75	7.25	7.62			
PARZIALI PROGETTO			26.25							1.00	9.00	1.25	1.50	0.37				
QUOTE PROGETTO	16.48									16.33	16.30	16.08	16.05	16.04	15.80			


PROFILO	SV03_ROTATORIA
SEZIONE	9
PROGRESSIVA	160.00

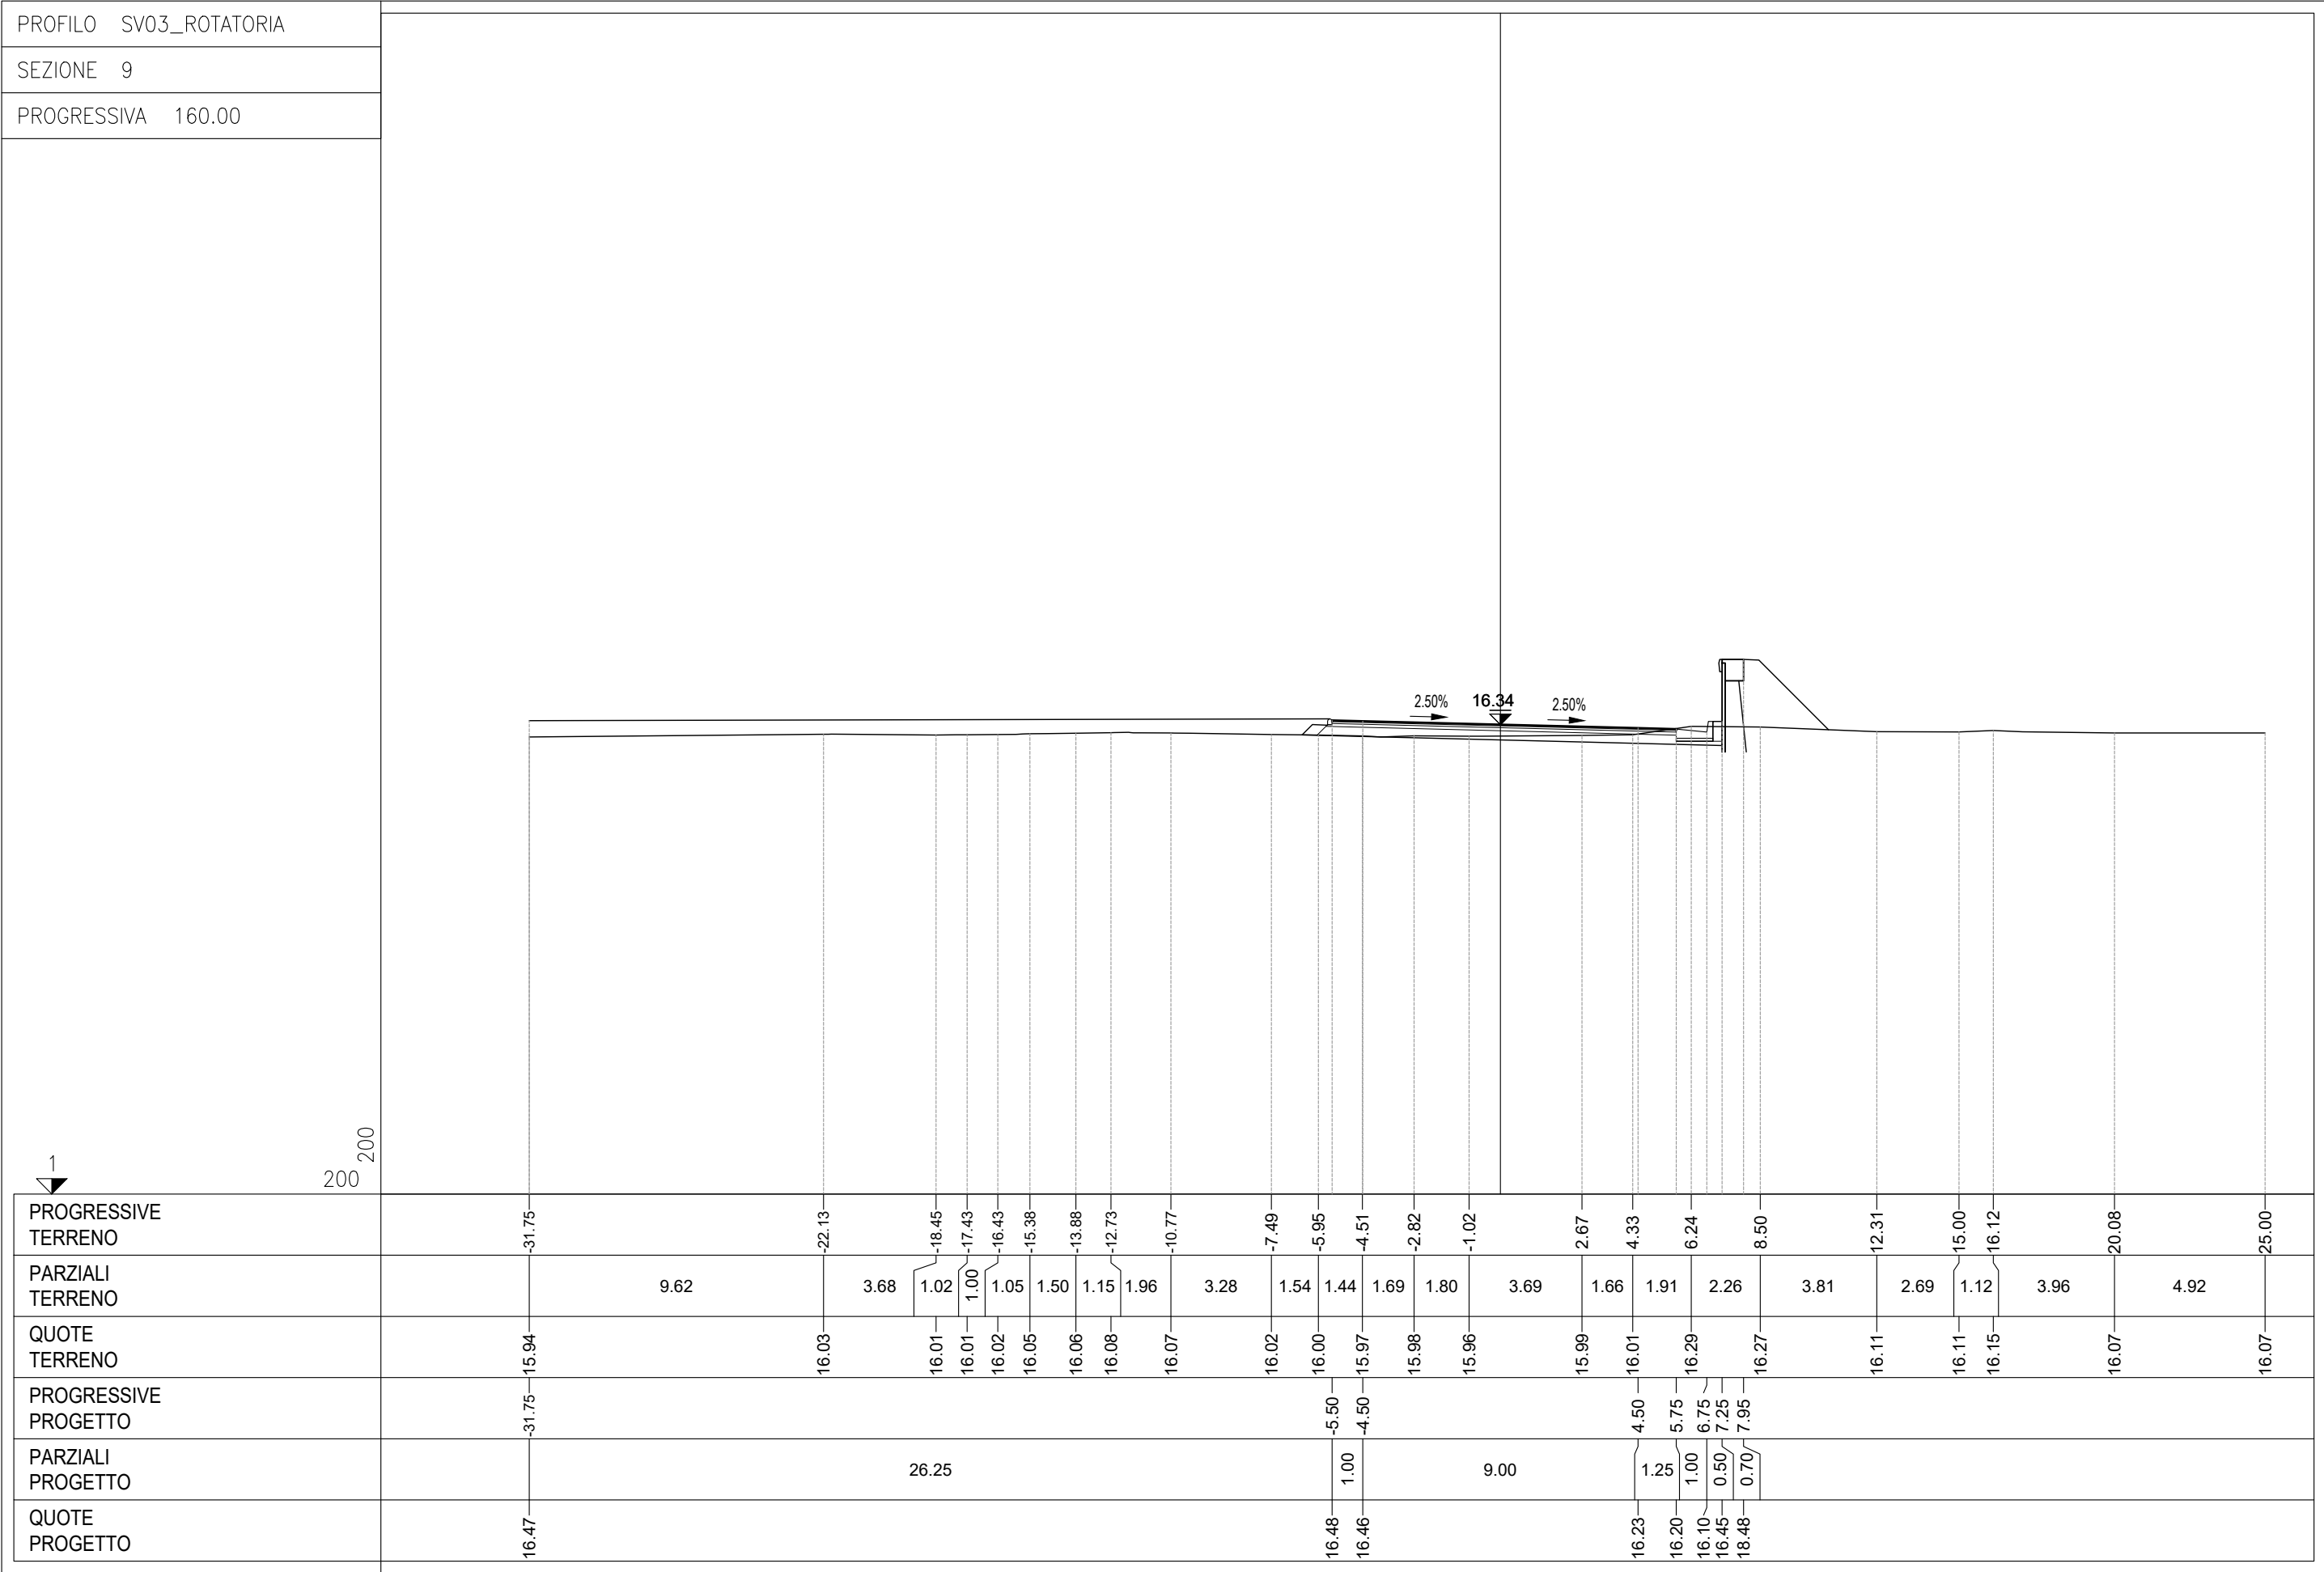


PROFILO	SV03_ROTATORIA
SEZIONE	10
PROGRESSIVA	180.00

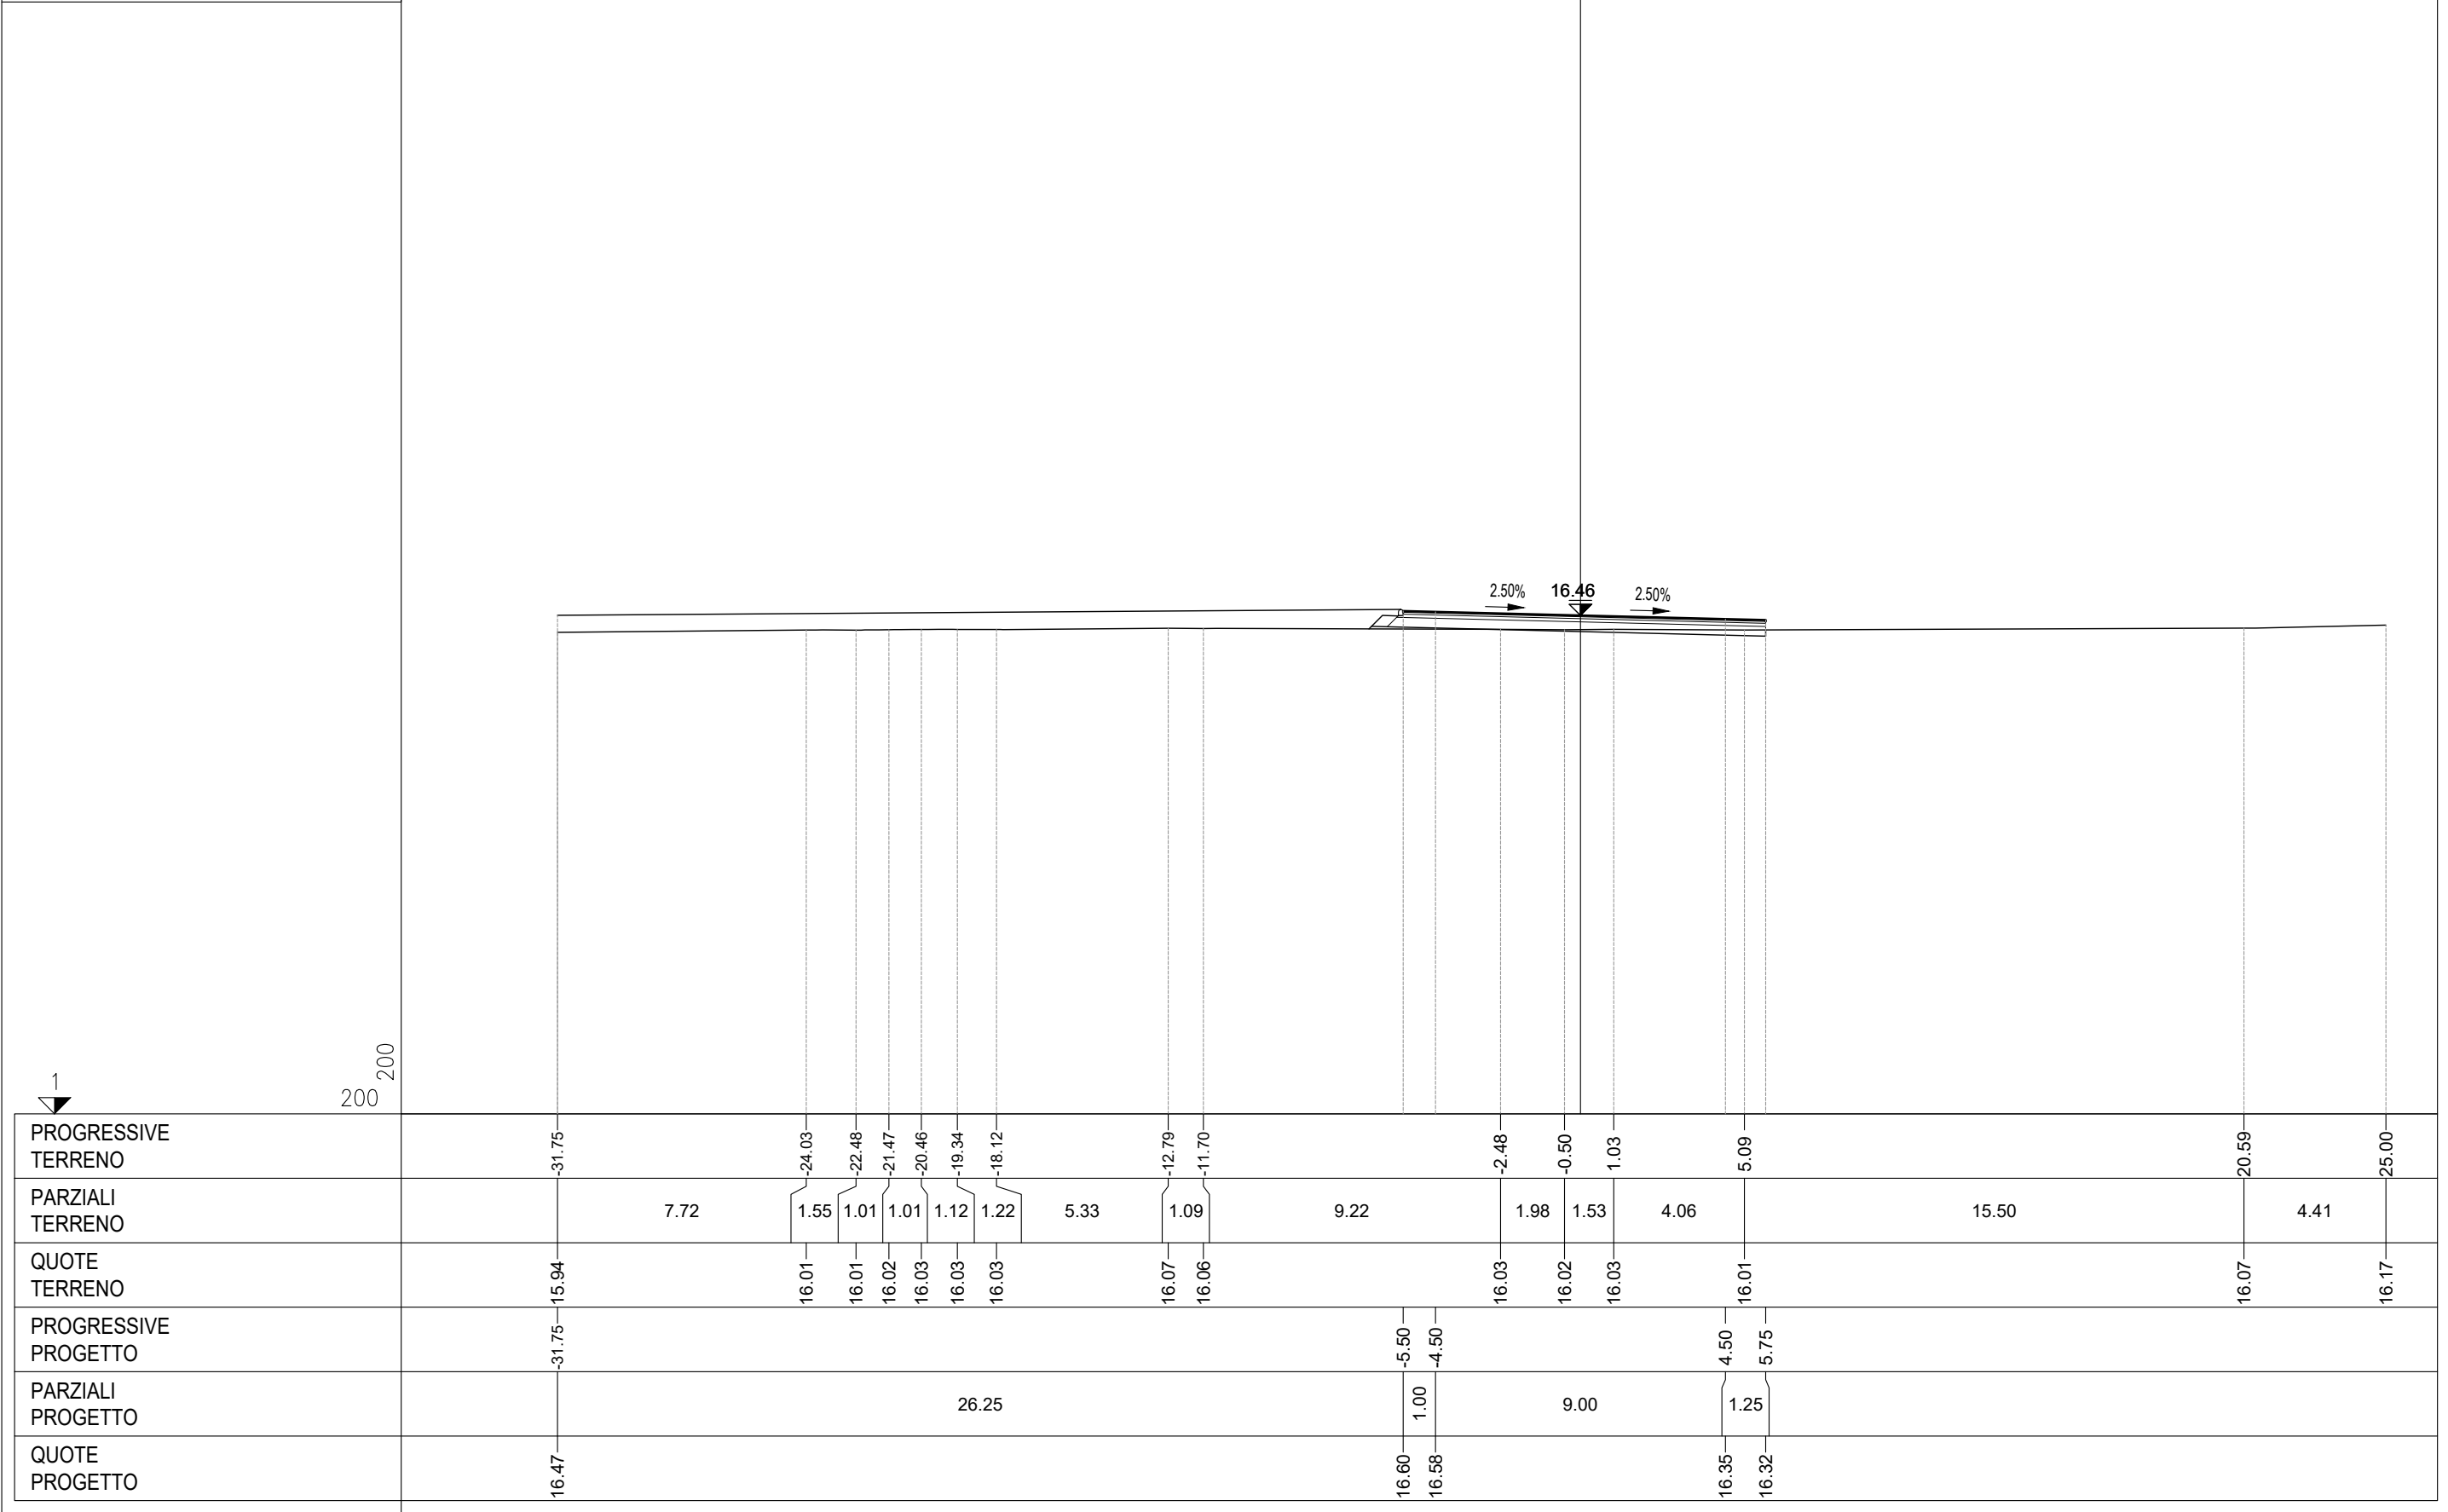


PROFILO	SV03_ROTATORIA
SEZIONE	10bis
PROGRESSIVA	183.02

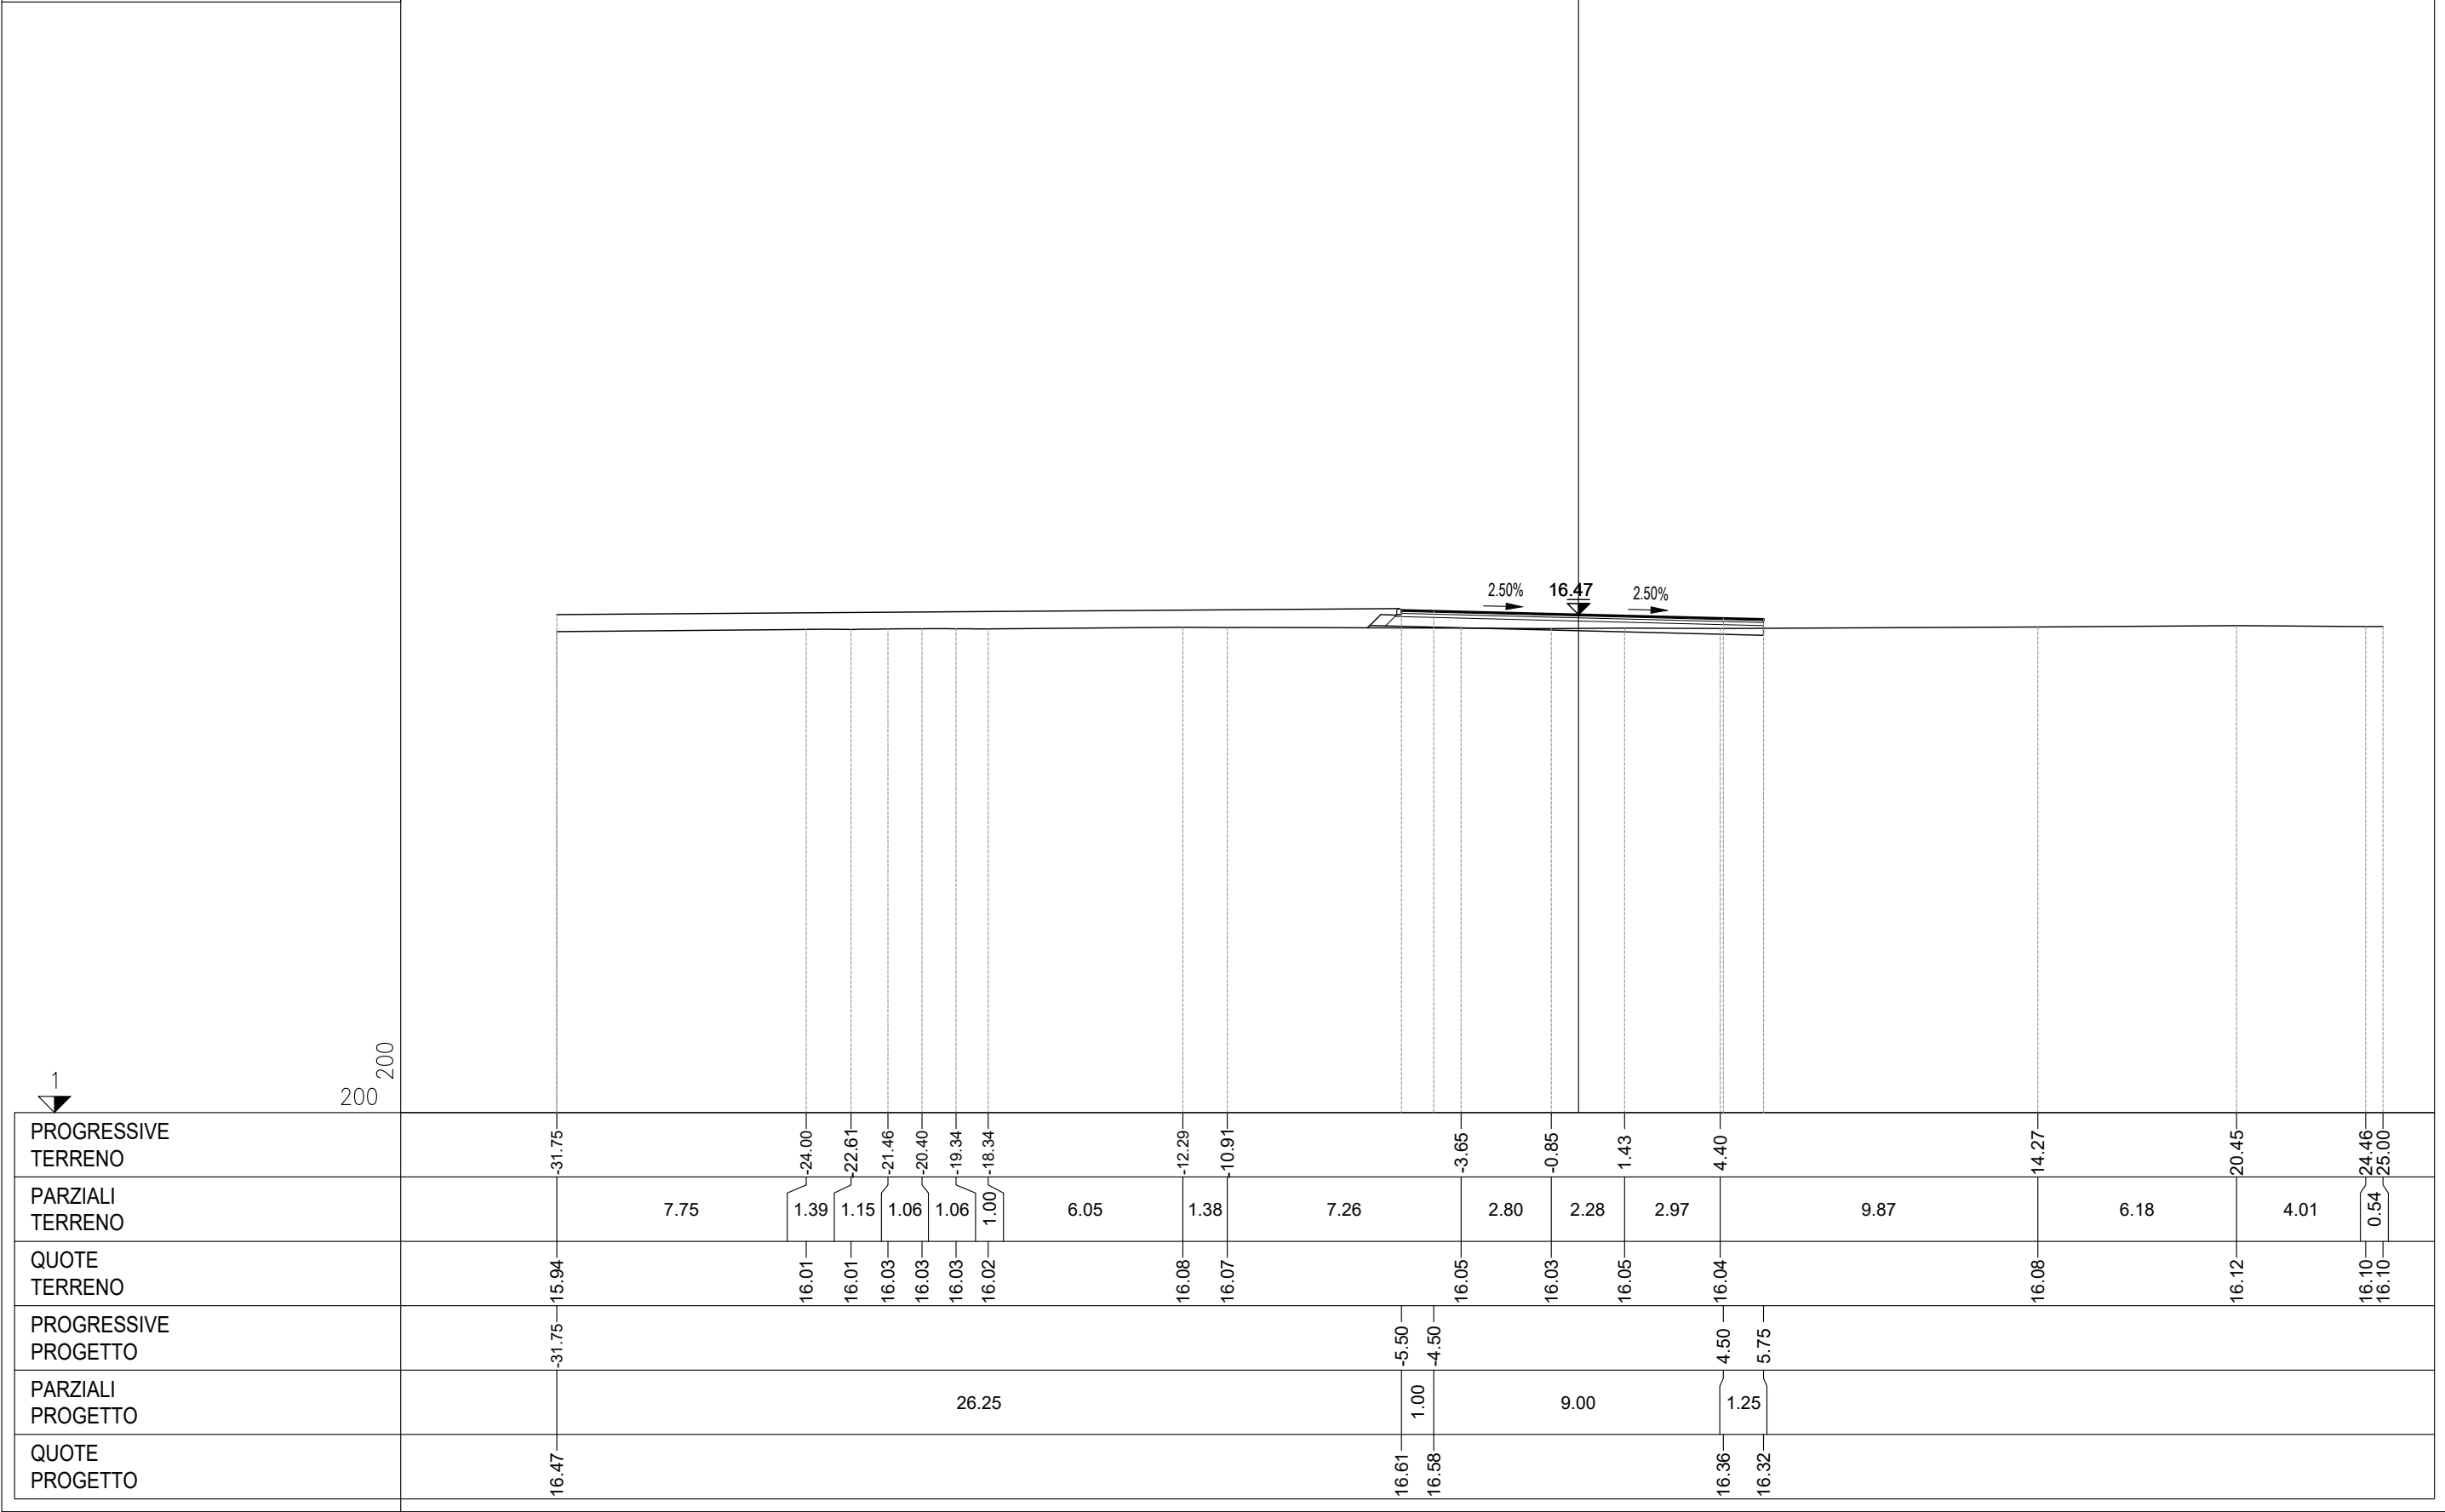

PROFILO	SV03_ROTATORIA
SEZIONE	11
PROGRESSIVA	199.49

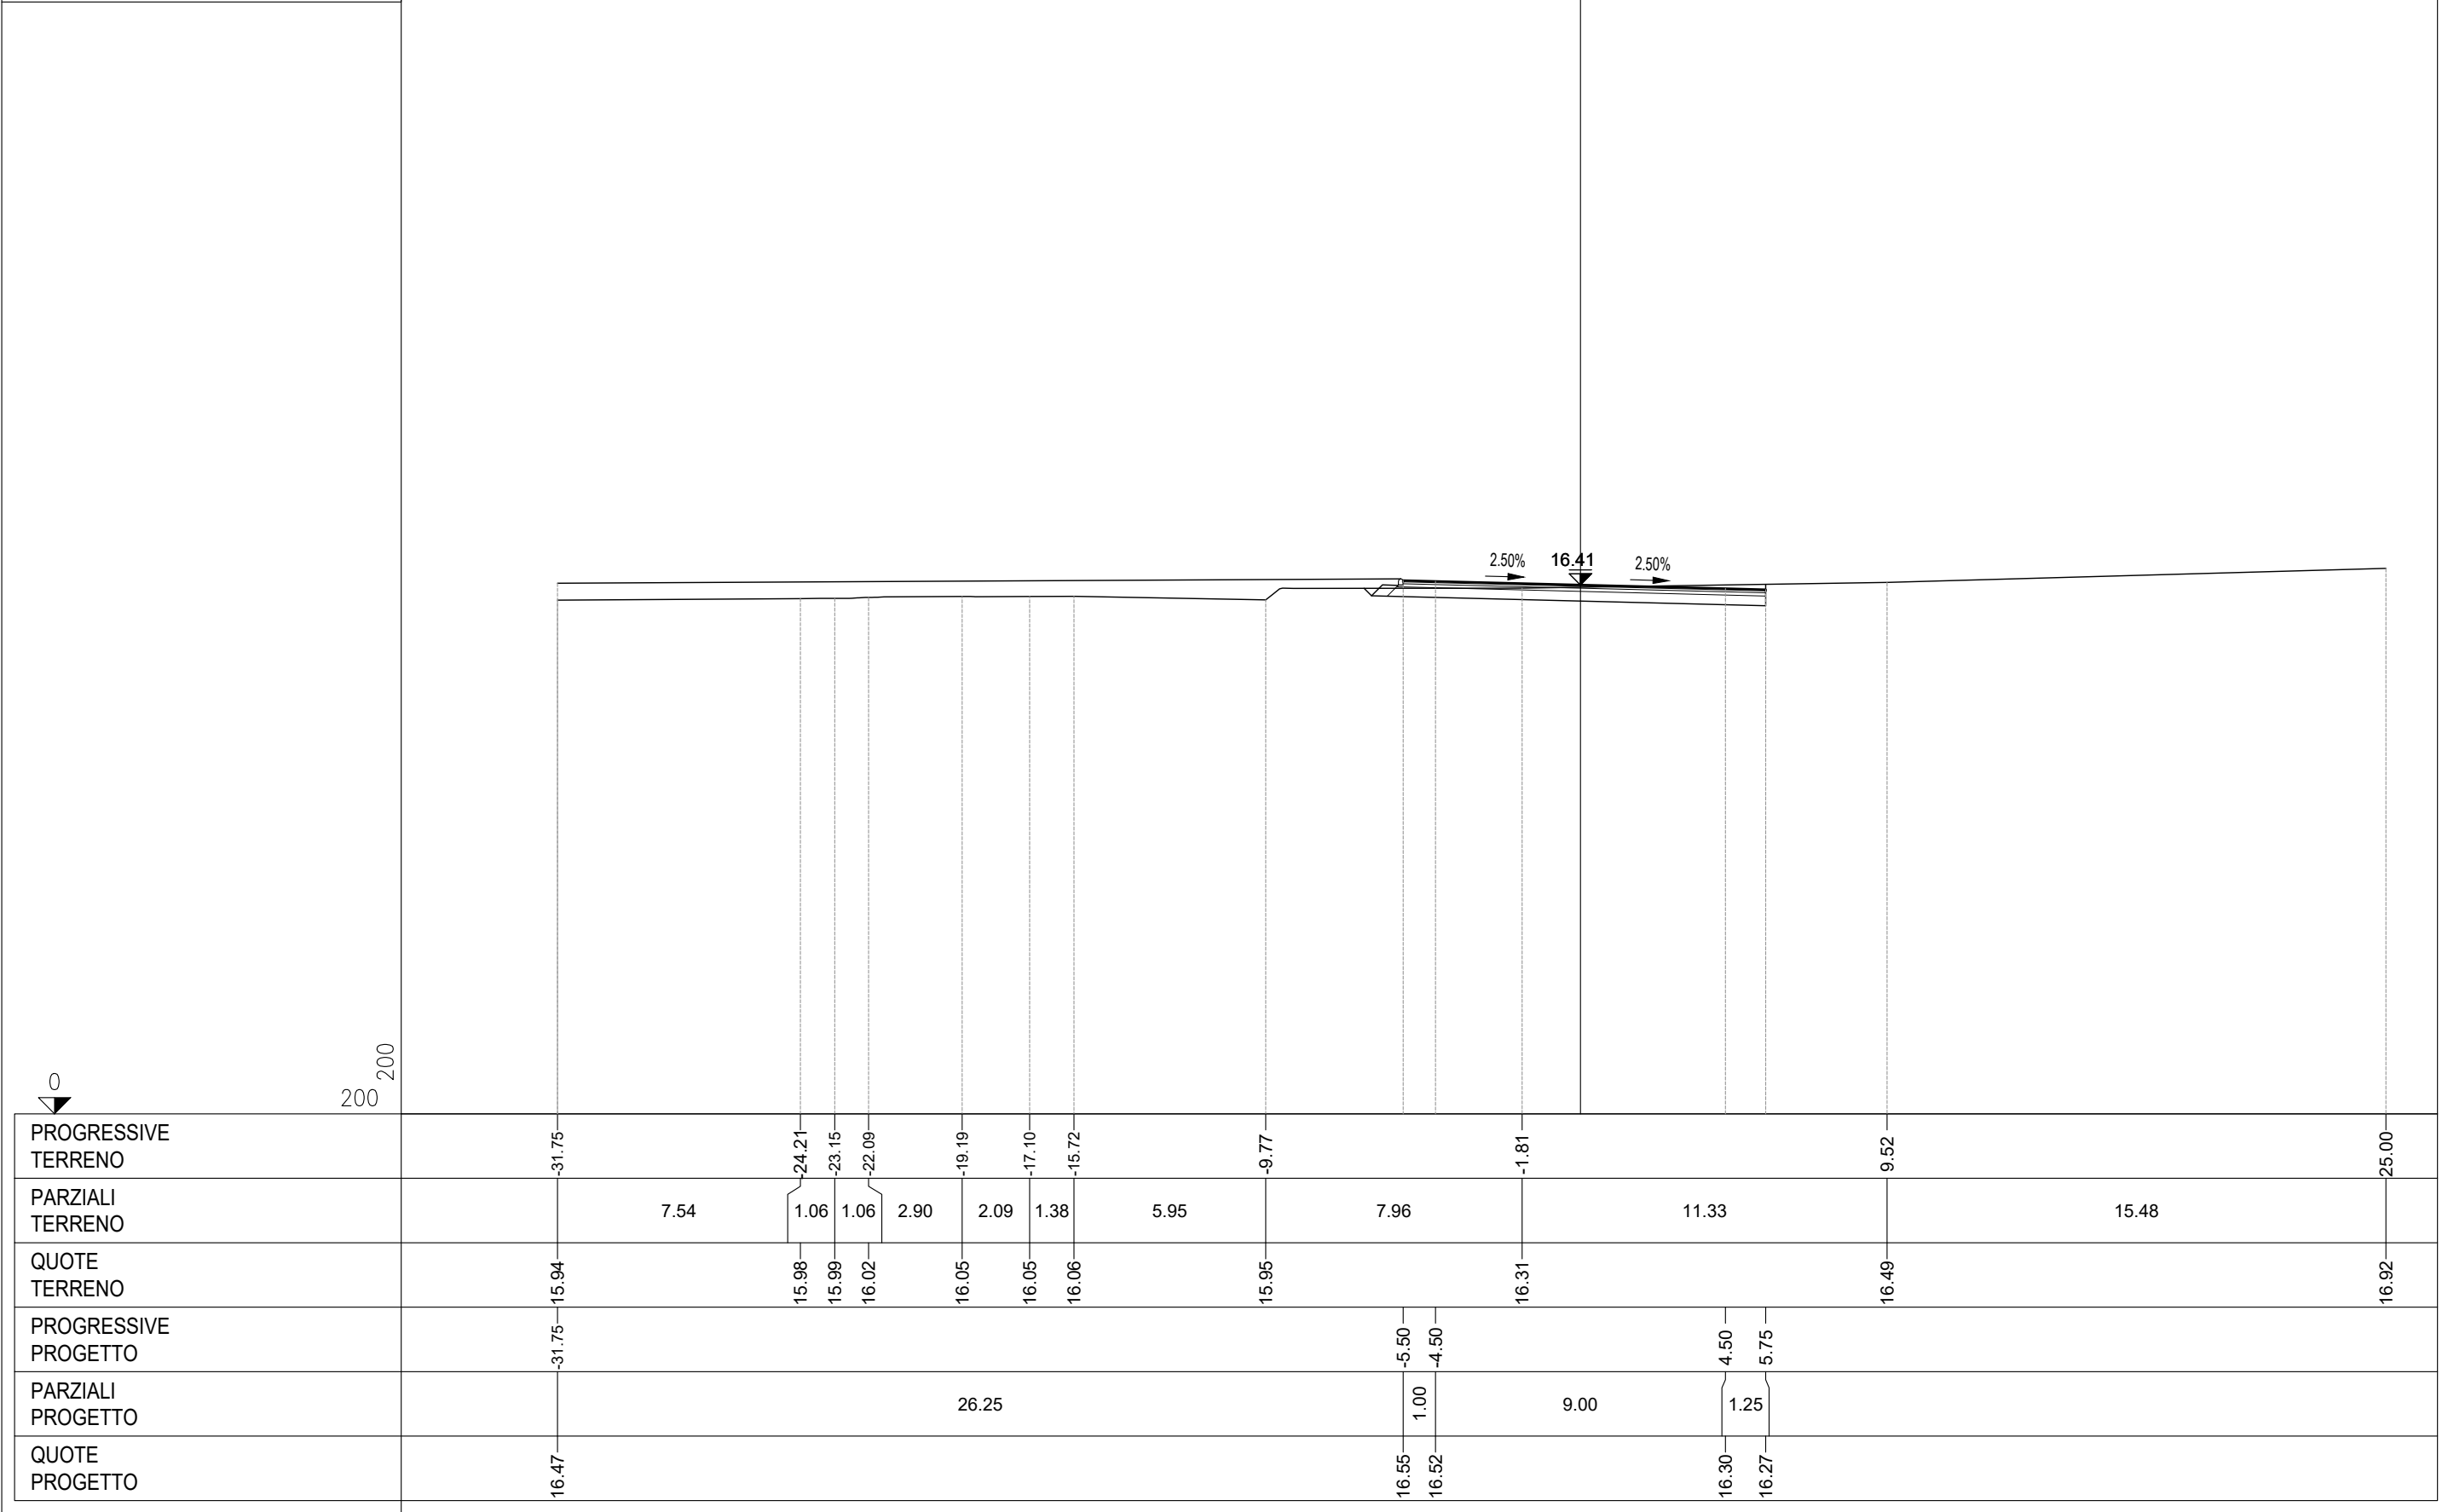

PROFILO	SV03_V.G.CESARE
SEZIONE	4
PROGRESSIVA	44.56

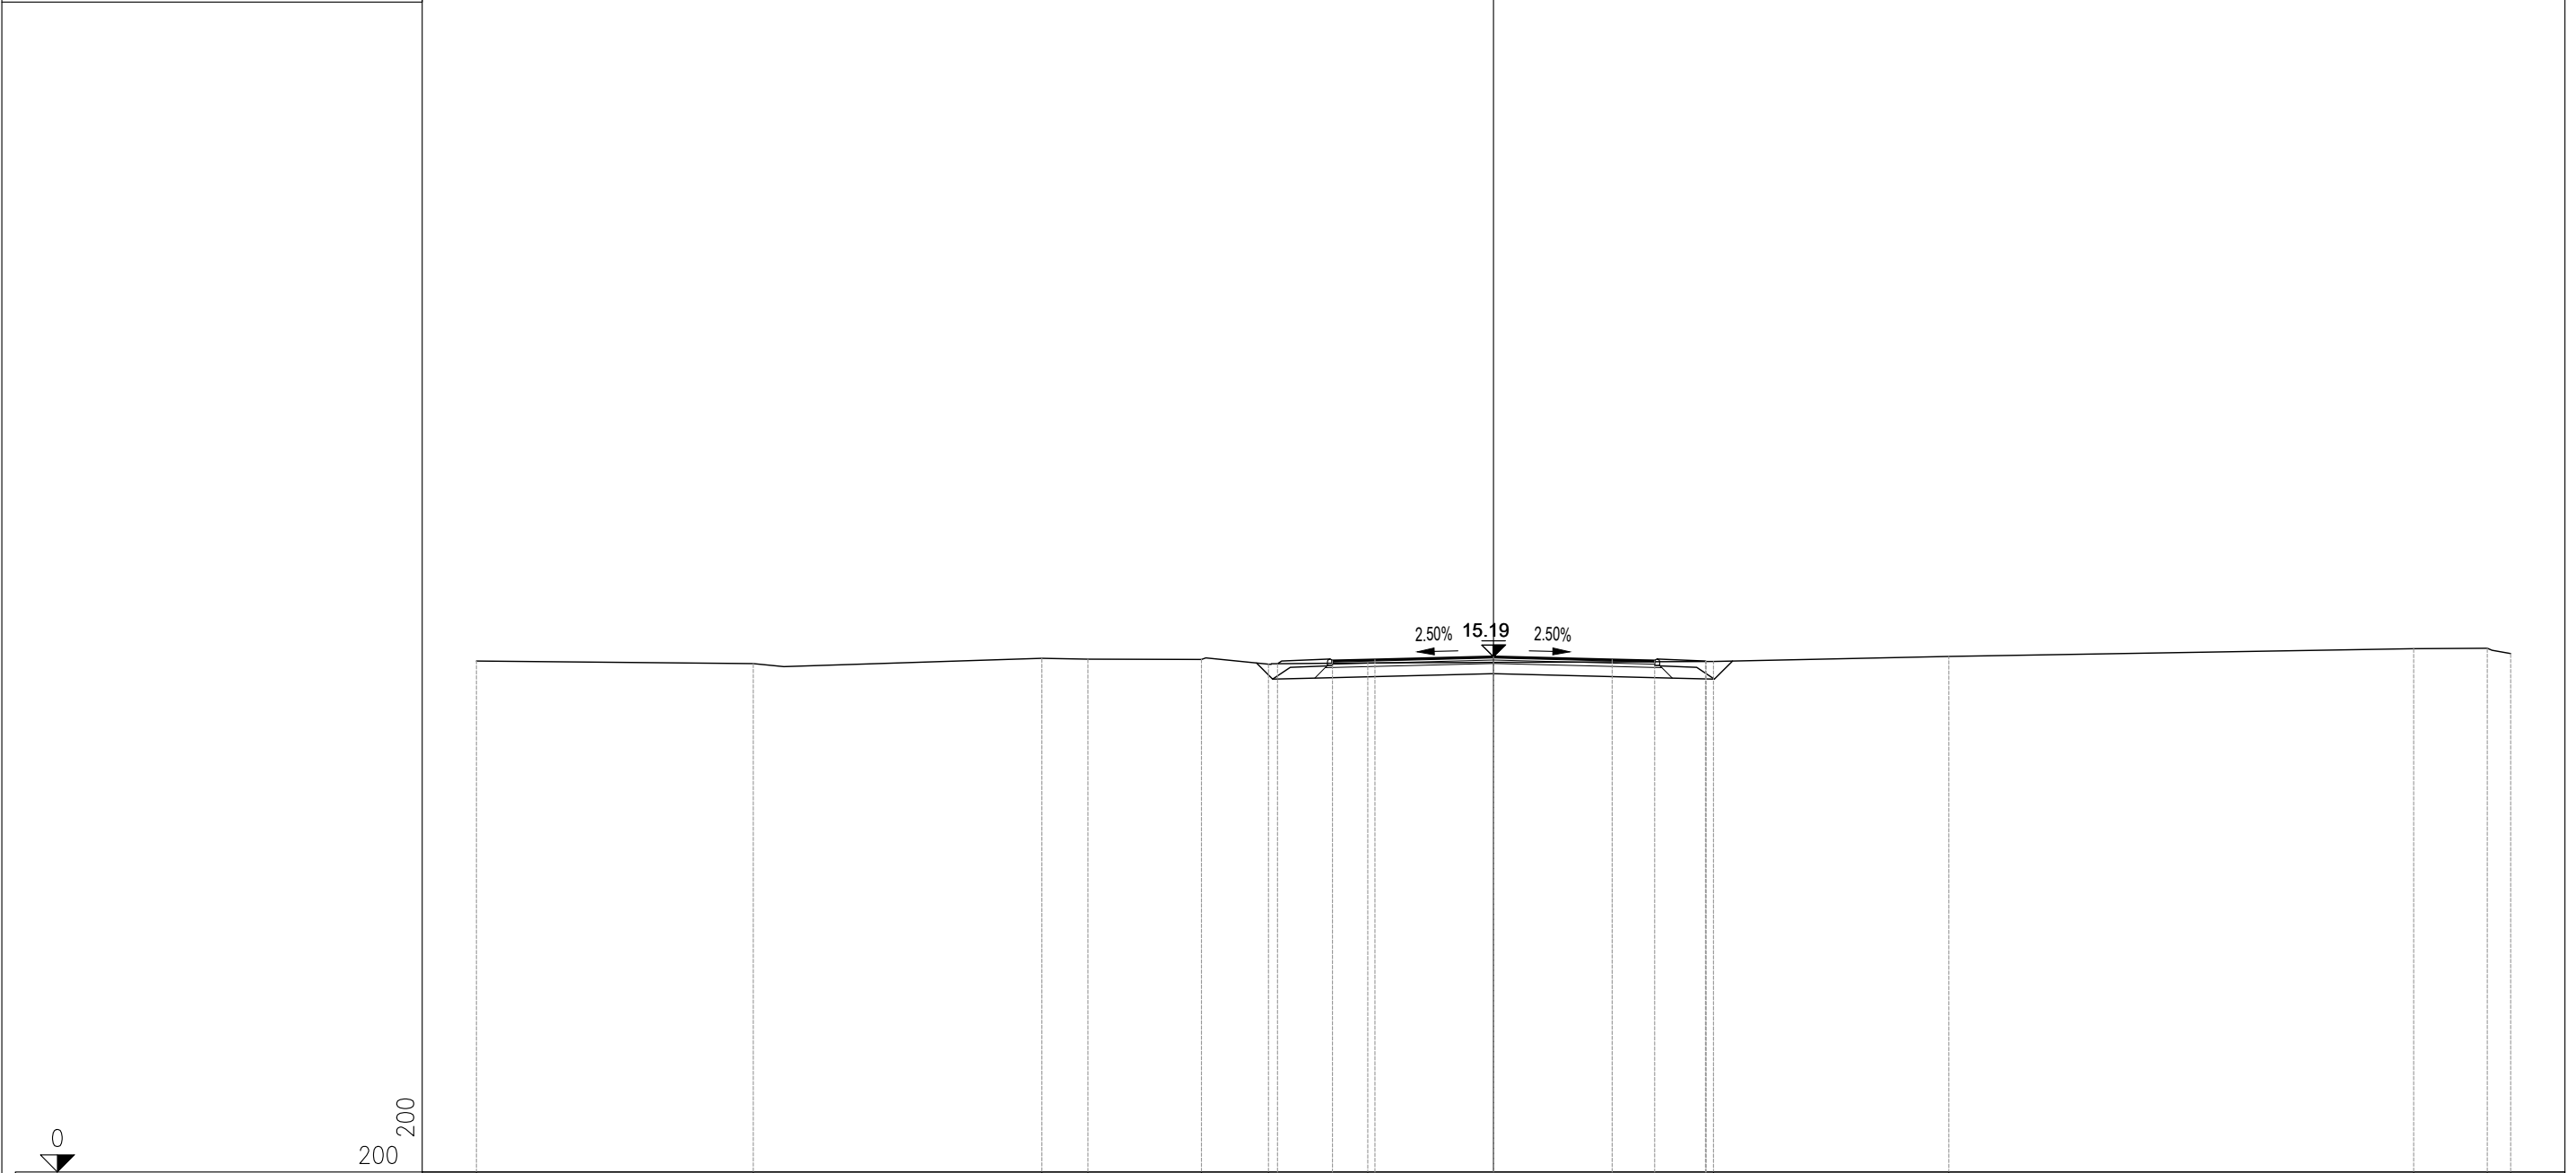


PROGRESSIVE TERRENO	-30.00	-21.84	-13.32	-11.96	-8.62	-6.64	-3.71		6.49	13.43		27.14	29.31	30.00
PARZIALI TERRENO	8.16	8.52	1.36	3.34	1.98	2.93	10.20	6.94	13.71	2.17	0.69			
QUOTE TERRENO	15.07	14.99	15.15	15.12	15.12	14.97	15.01		15.06	15.20	15.43	15.44	15.29	
PROGRESSIVE PROGETTO						-6.37	-4.75	-3.50	0.00	3.50	4.75	6.25	6.27	
PARZIALI PROGETTO						1.62	1.25	3.50	3.50	1.25	1.50	0.02		
QUOTE PROGETTO						14.99	15.08	15.11	15.19	15.11	15.08	15.07	15.05	


PROFILO SV03_SS387

SEZIONE 2

PROGRESSIVA 20.00

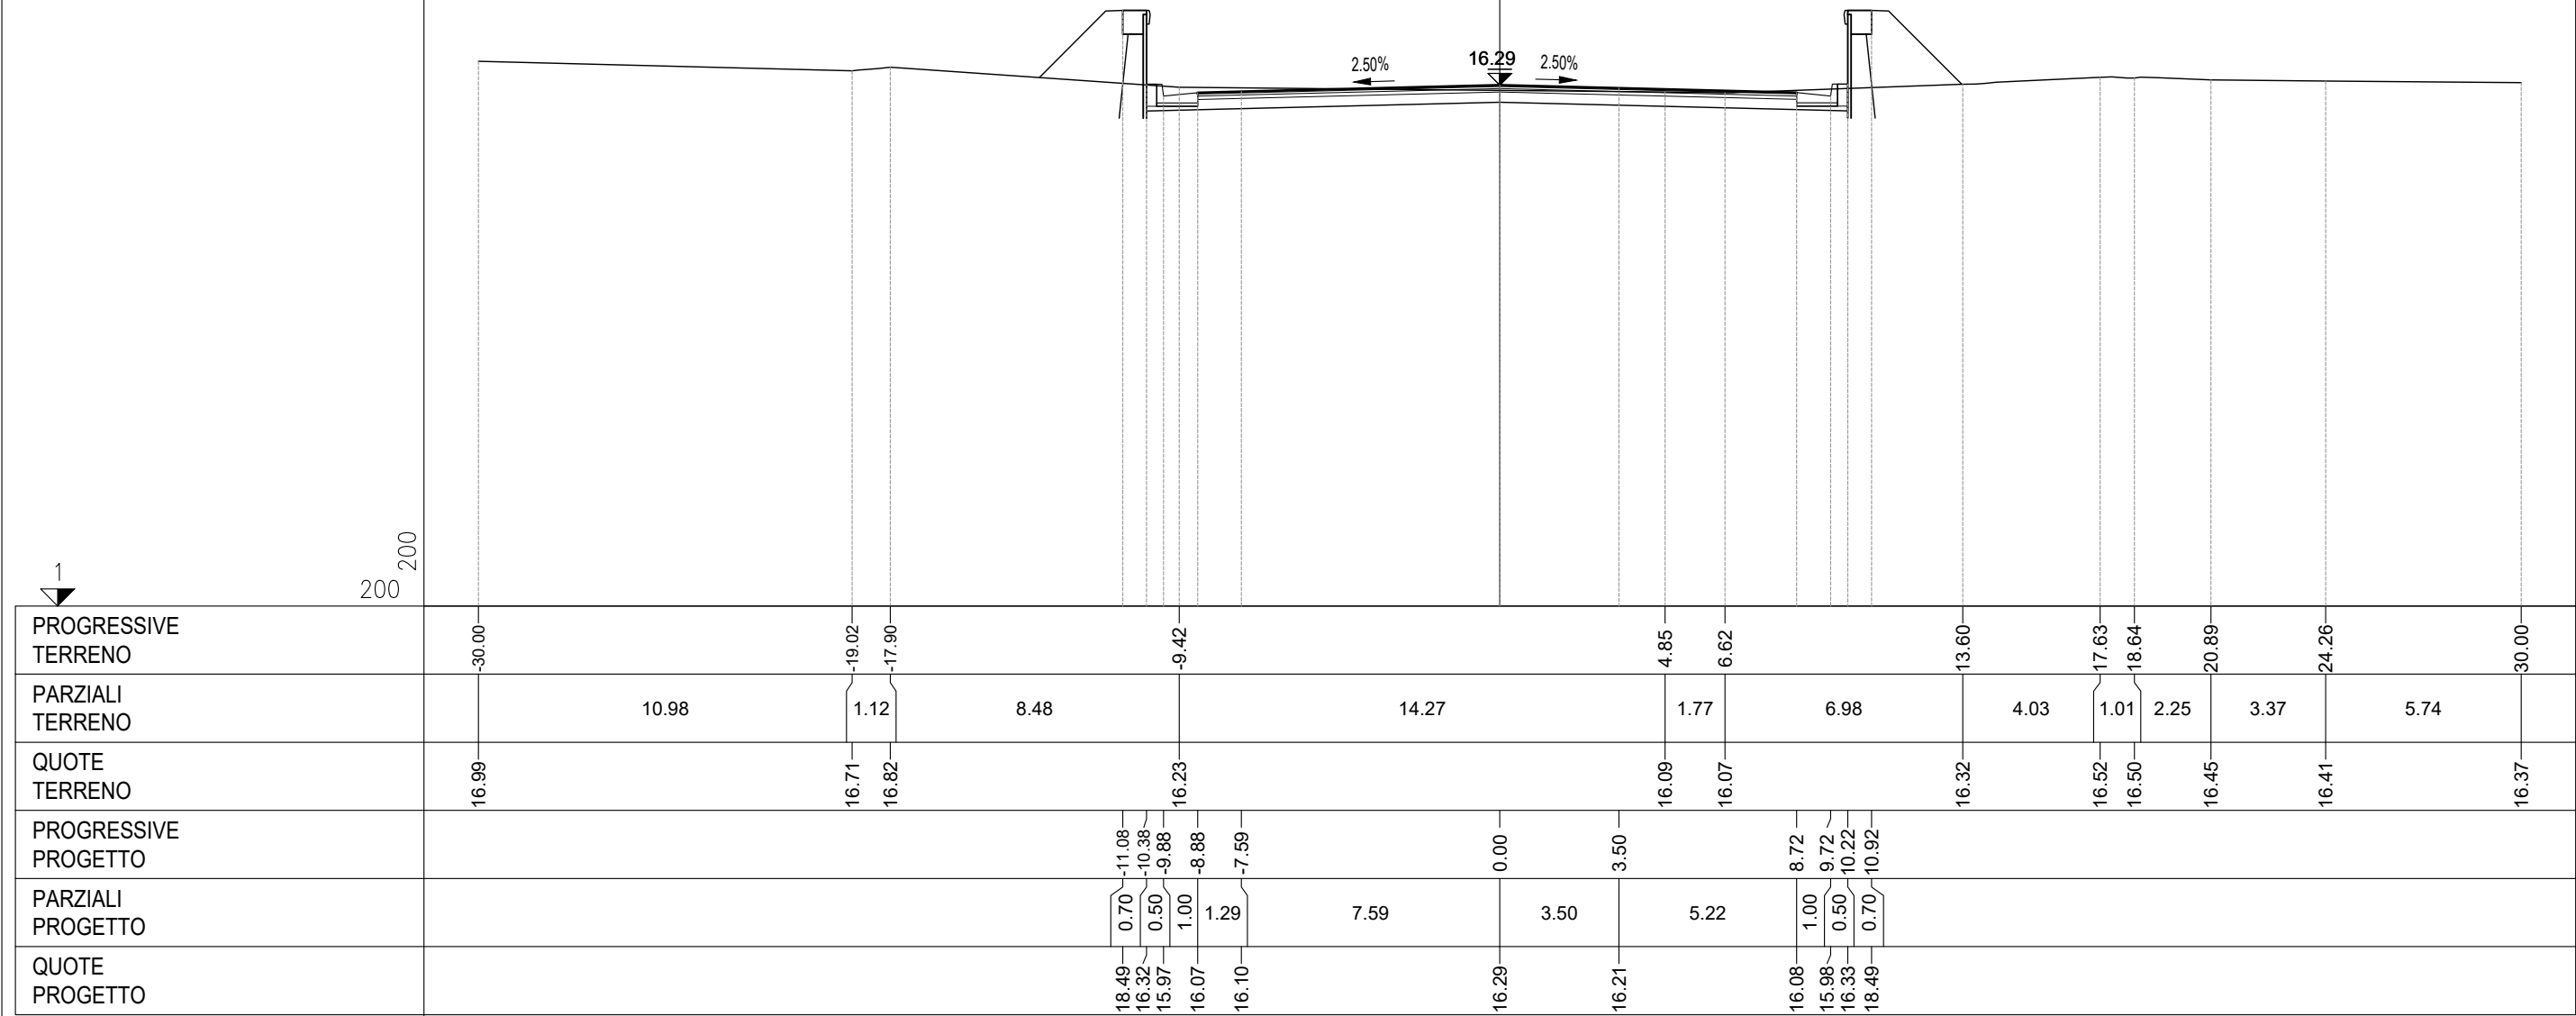

PROFILO	SV03_SS387
SEZIONE	3
PROGRESSIVA	40.00

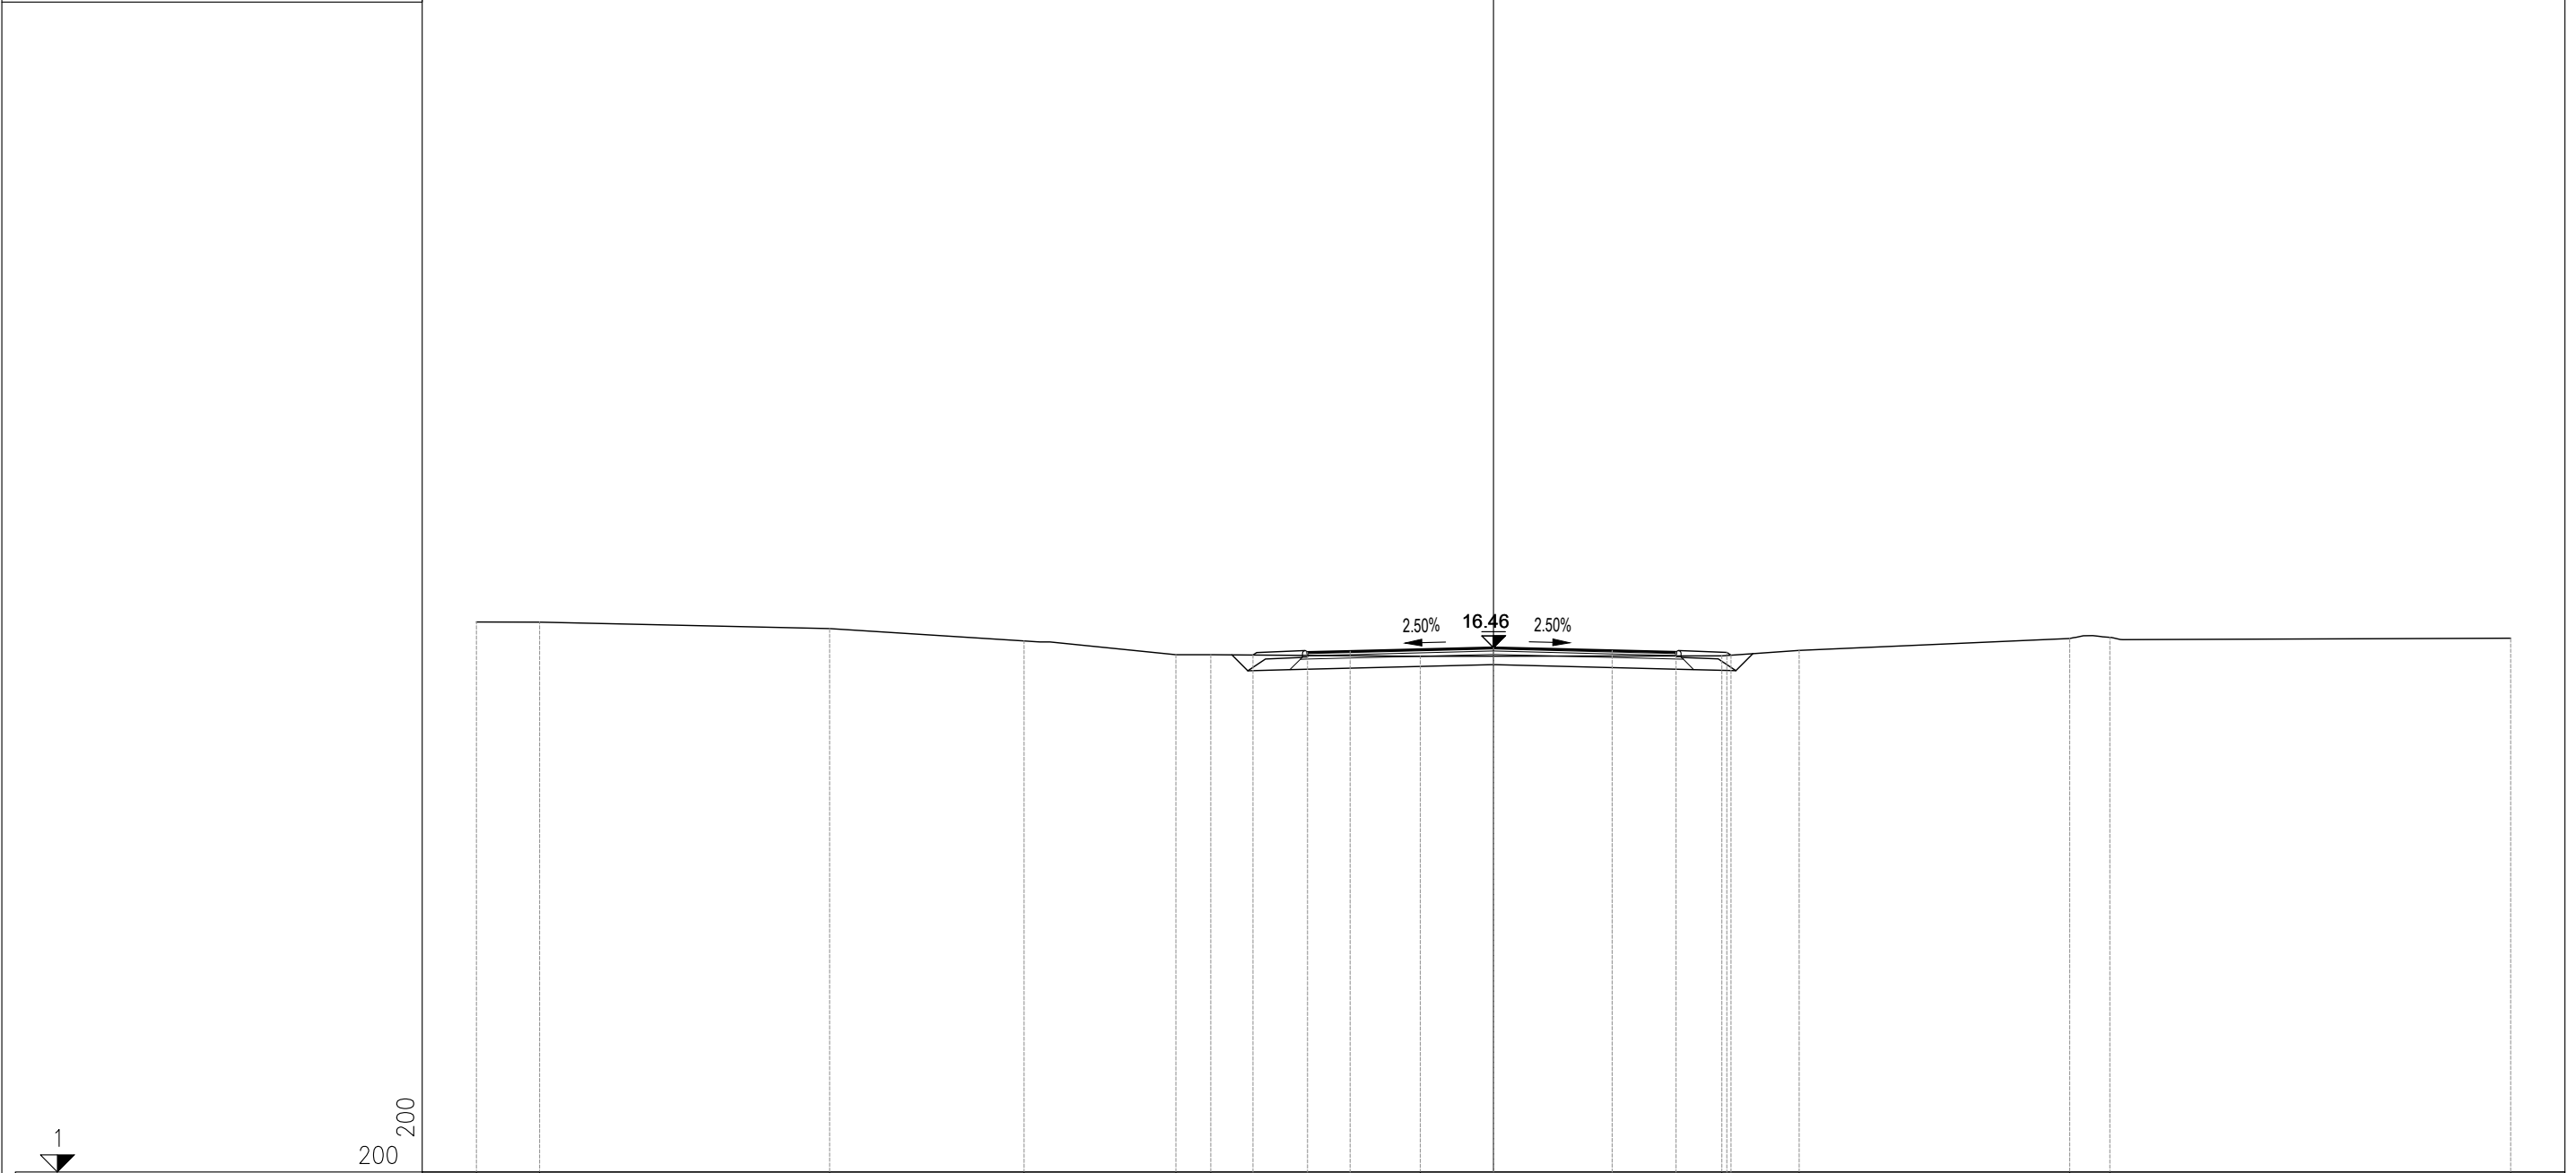

PROGRESSIVE TERRENO	-30.00	-28.14	-19.59	-13.85	-9.37	-8.34	-2.16	6.73	9.01	16.99	18.18	30.00
PARZIALI TERRENO	1.86	8.55	5.74	4.48	1.03	6.18	8.89	2.28	7.98	1.19	11.82	
QUOTE TERRENO	17.22	17.22	17.02	16.66	16.25	16.25	16.21	16.22	16.38	16.73	16.76	16.74
PROGRESSIVE PROGETTO					-7.10	-5.49	-4.23	0.00	3.50	5.38	6.88	7.00
PARZIALI PROGETTO					1.61	1.26	4.23	3.50	1.88	1.50	0.12	
QUOTE PROGETTO					16.24	16.33	16.36	16.46	16.38	16.33	16.32	16.24

PROFILO	SV03_SS387
SEZIONE	4
PROGRESSIVA	54.05

