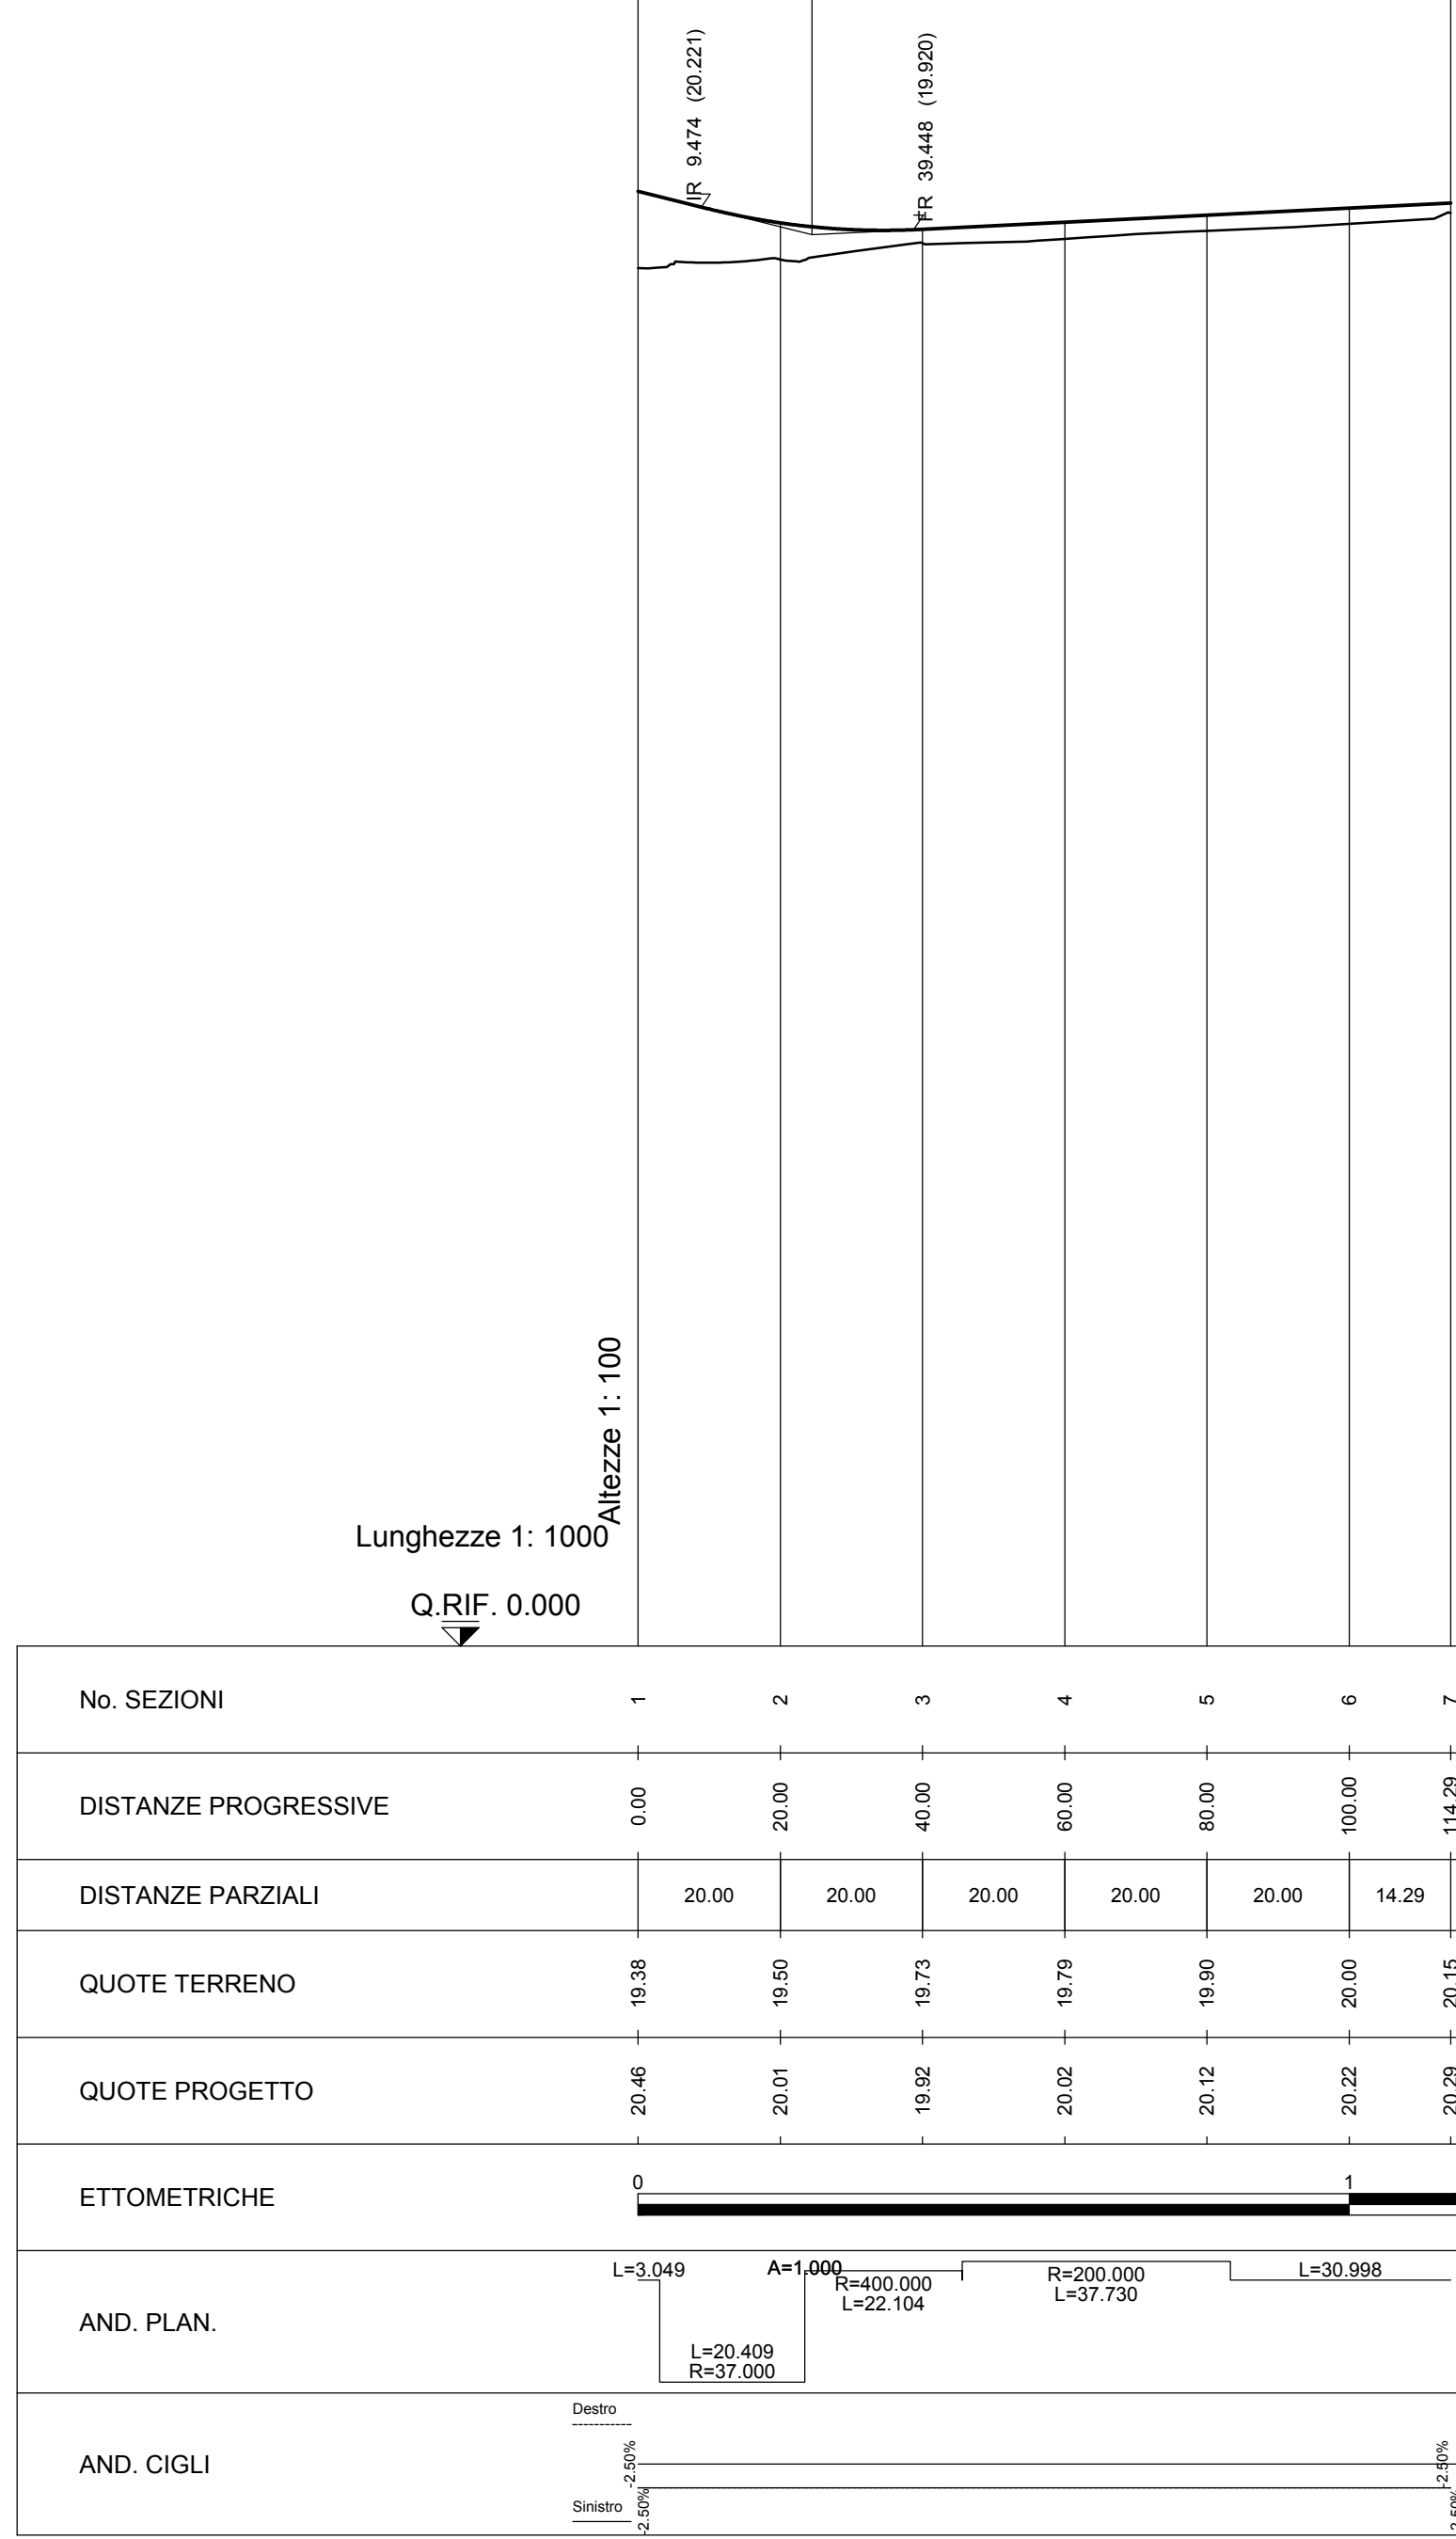
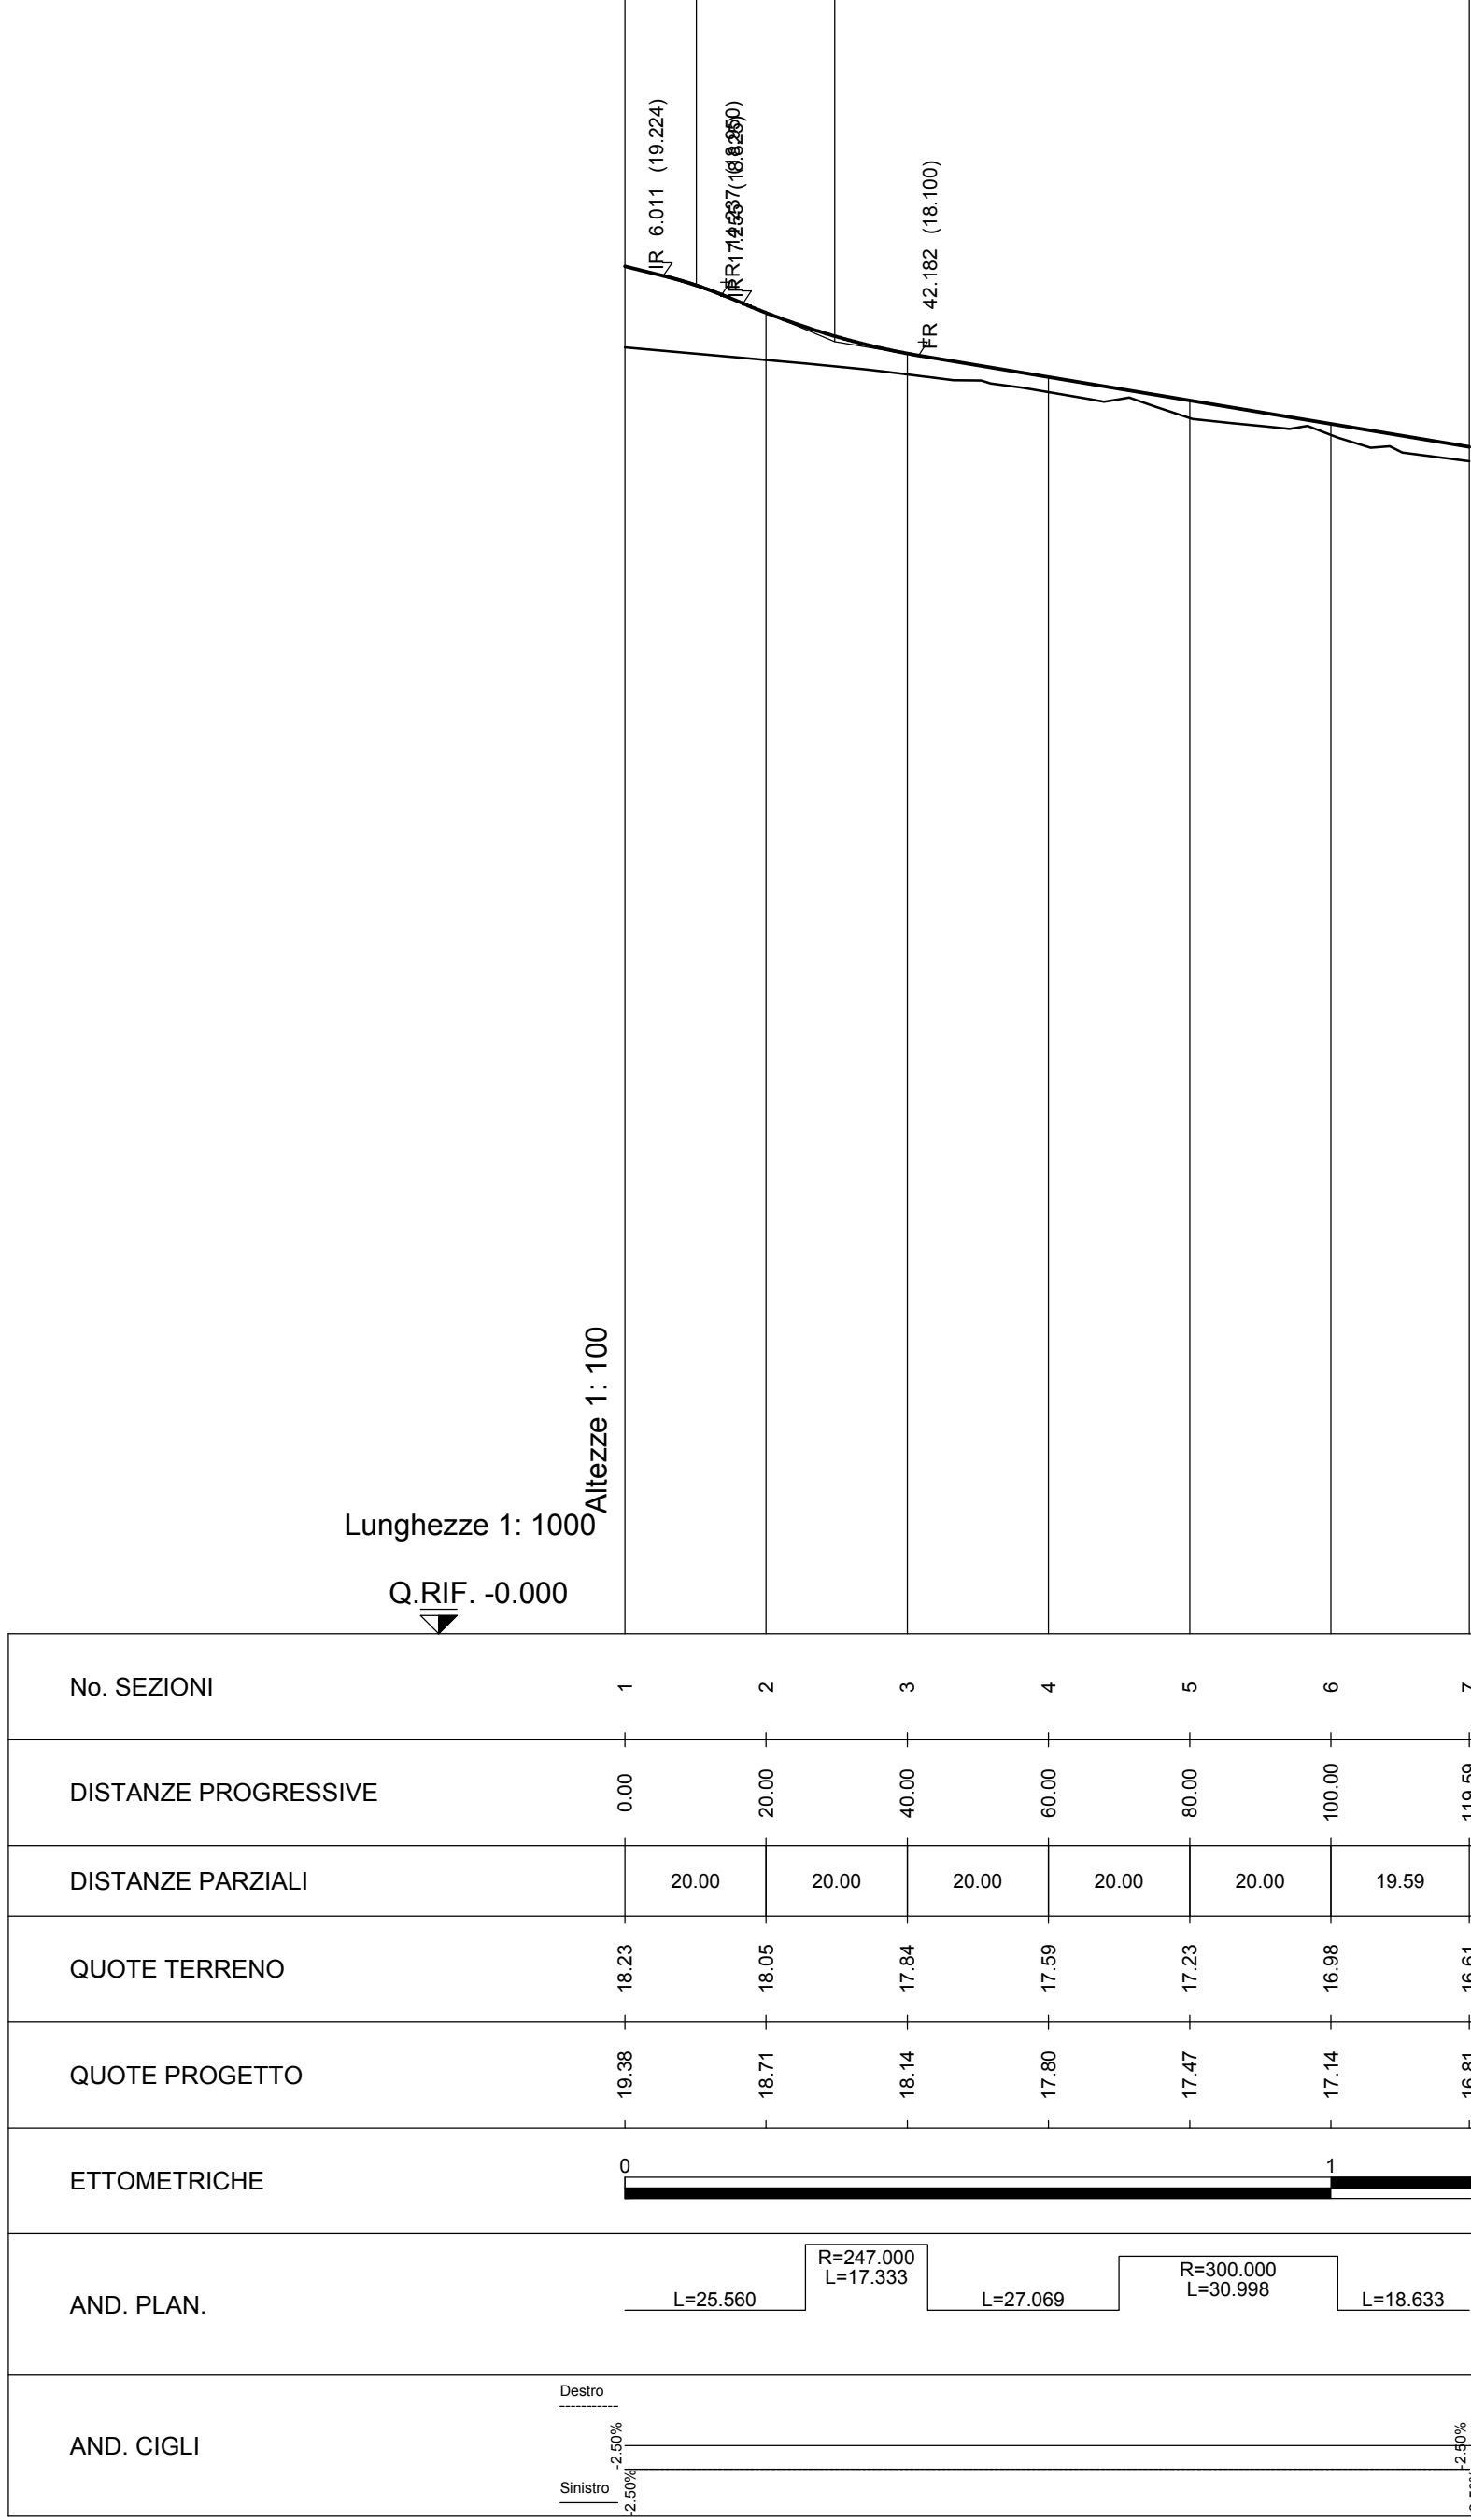
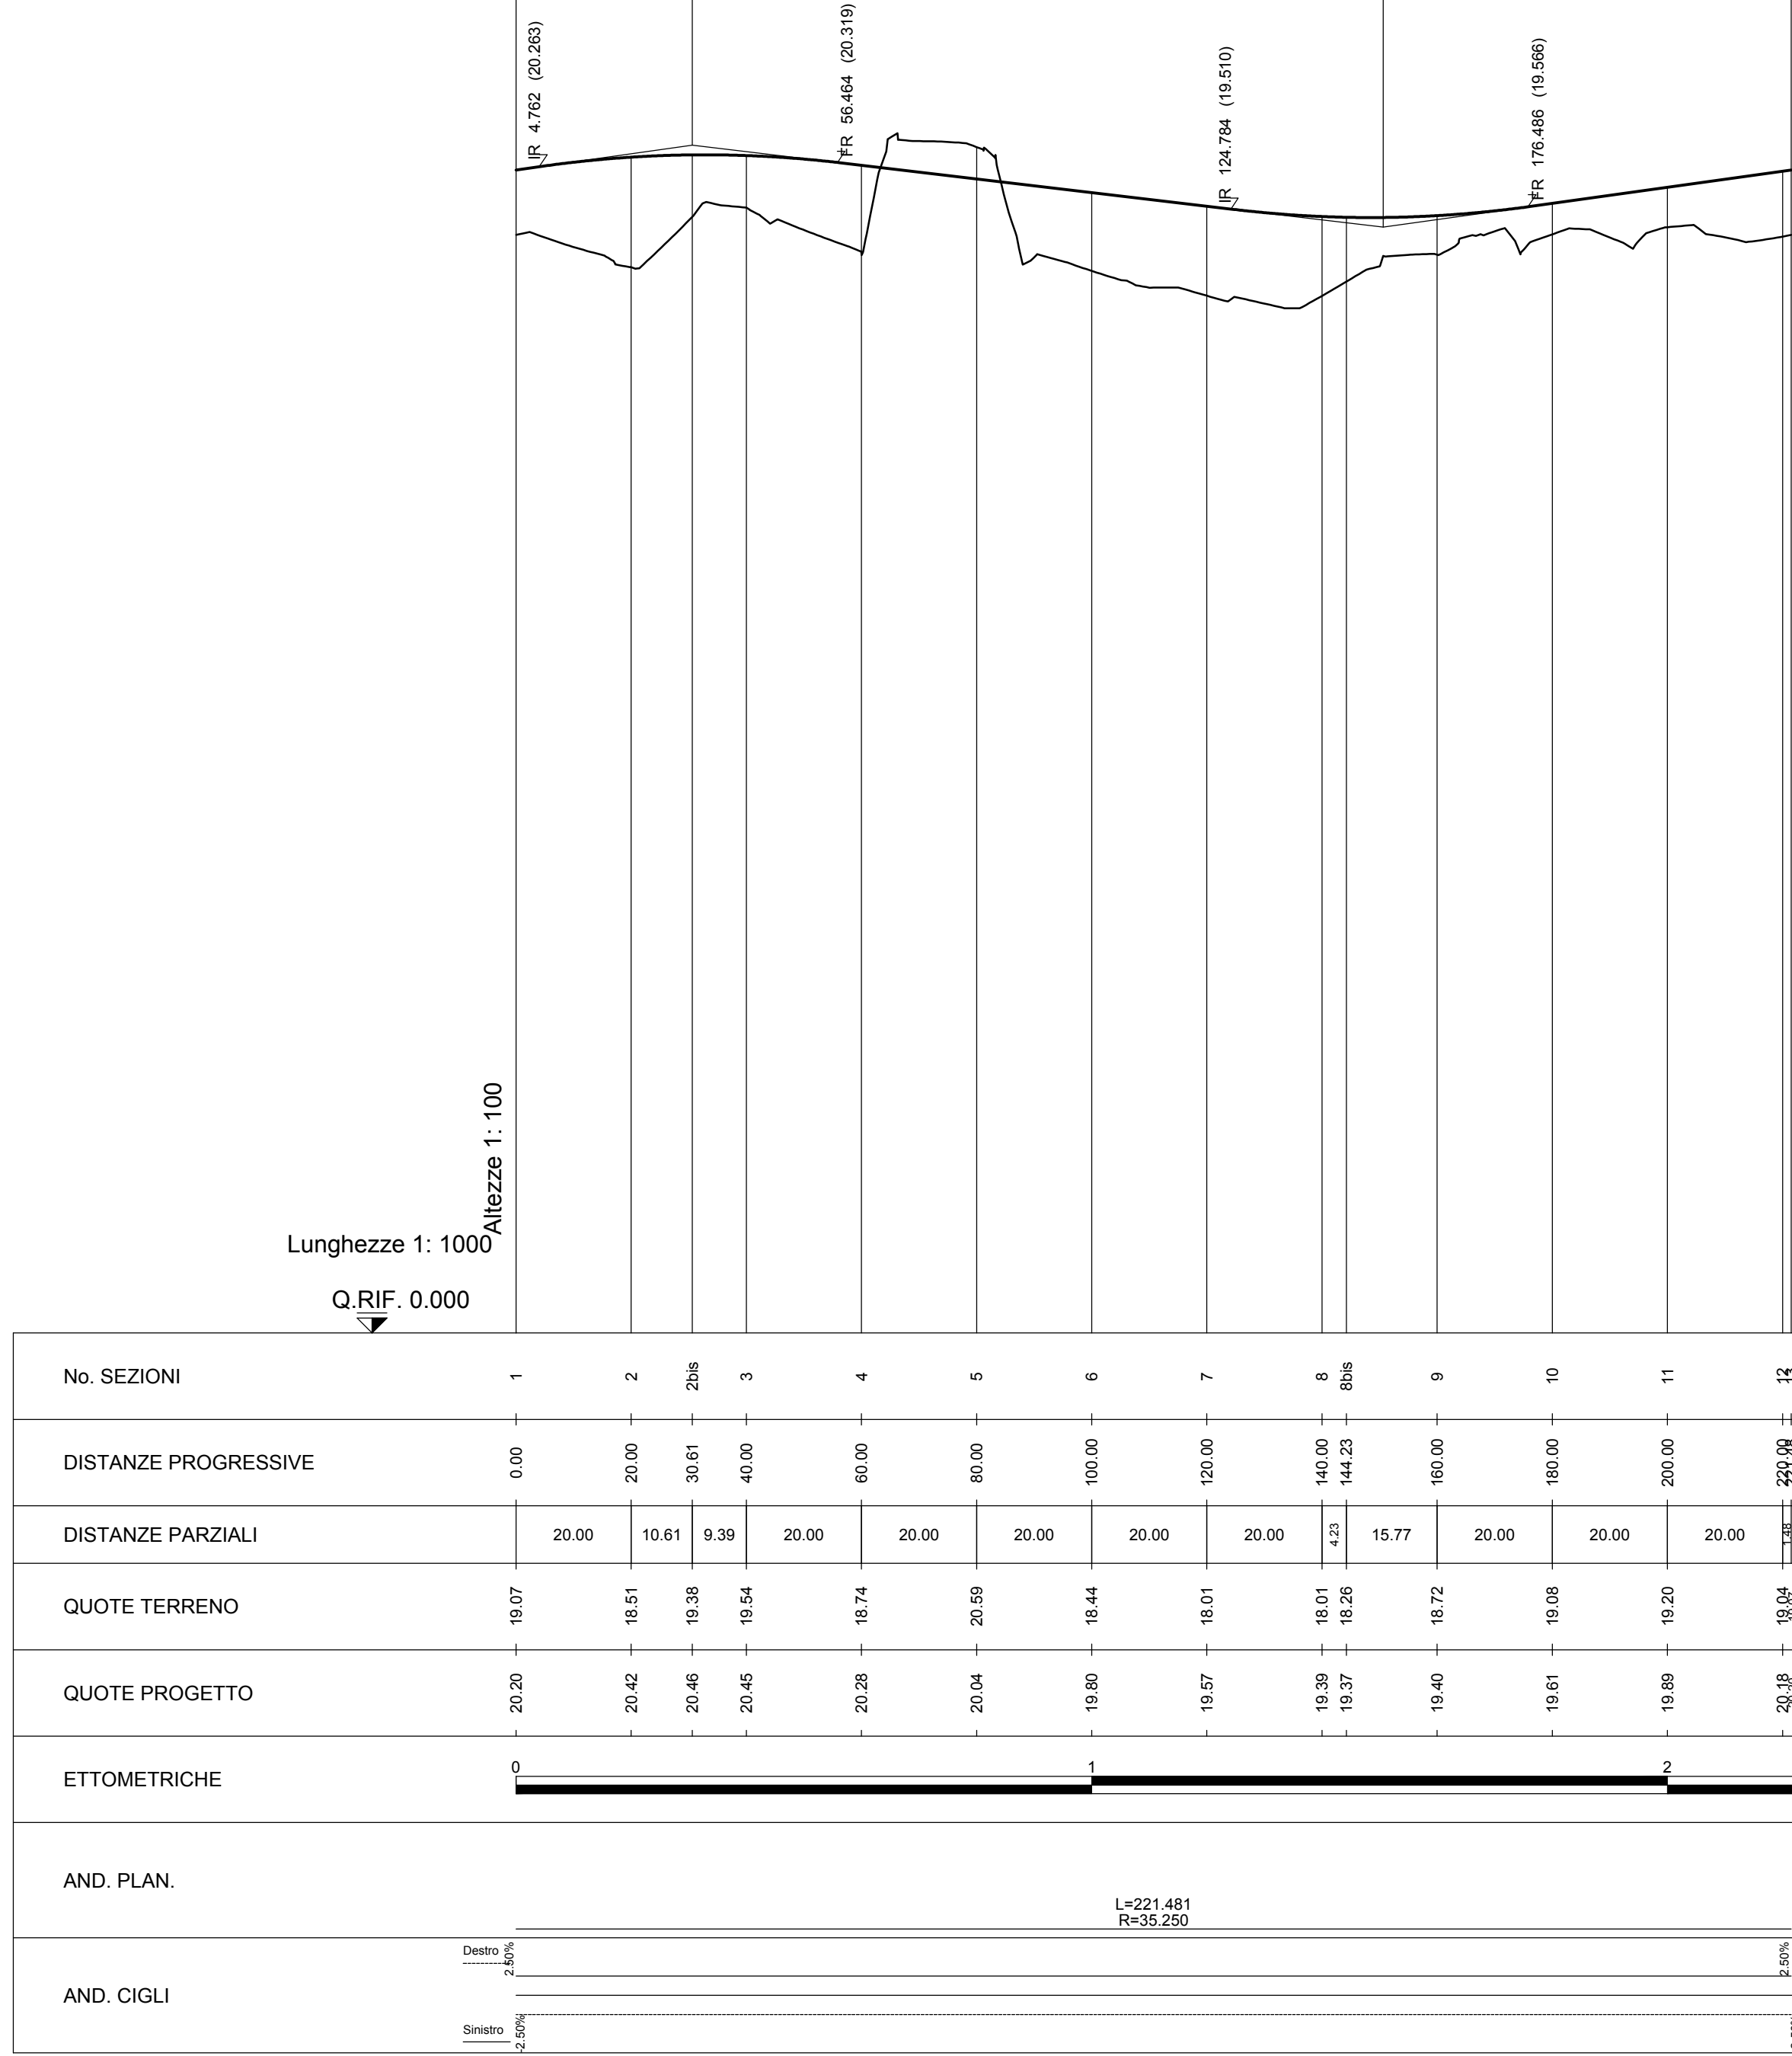
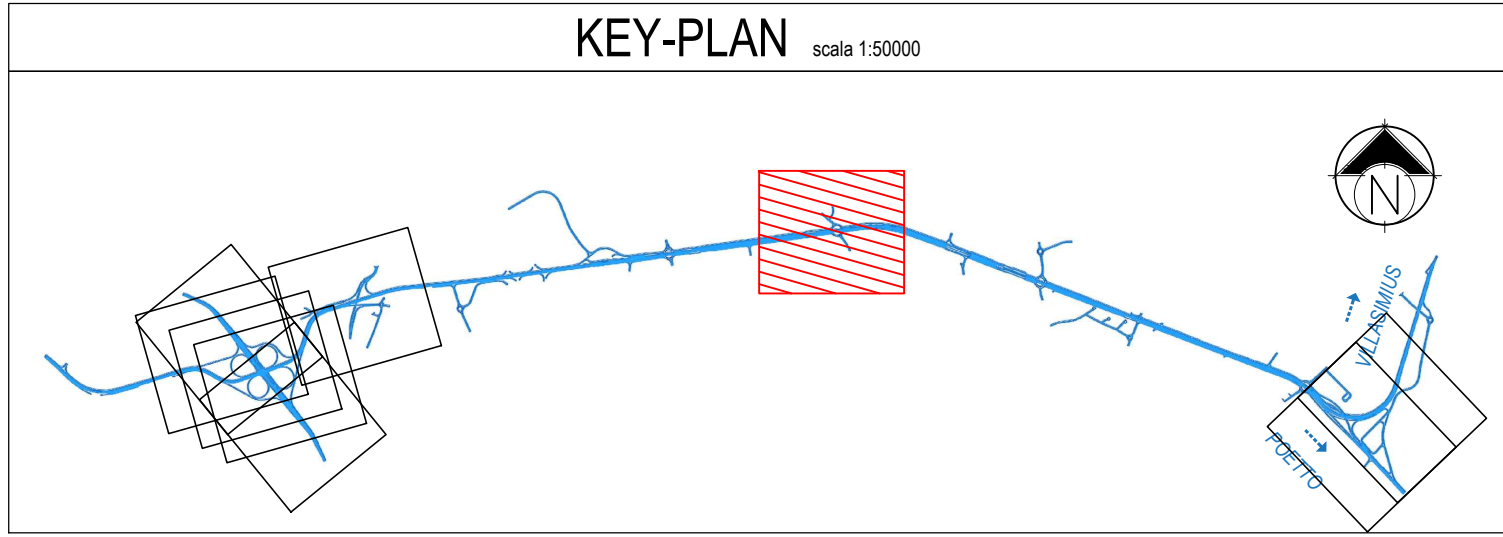
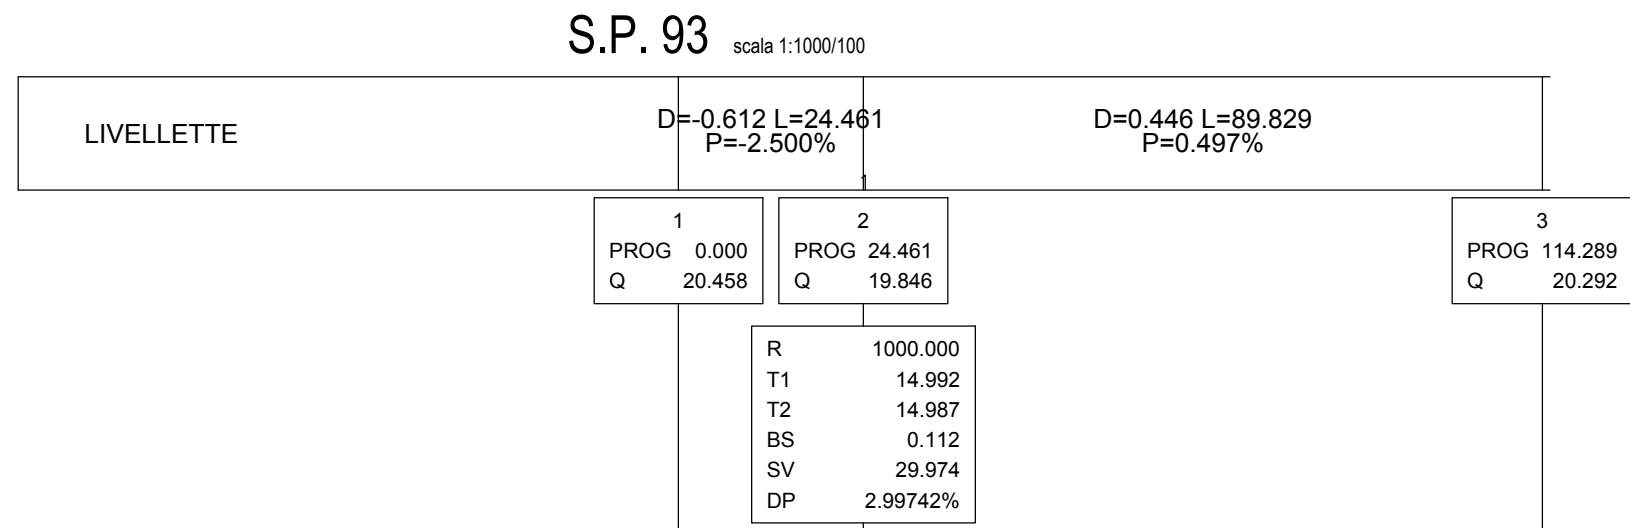
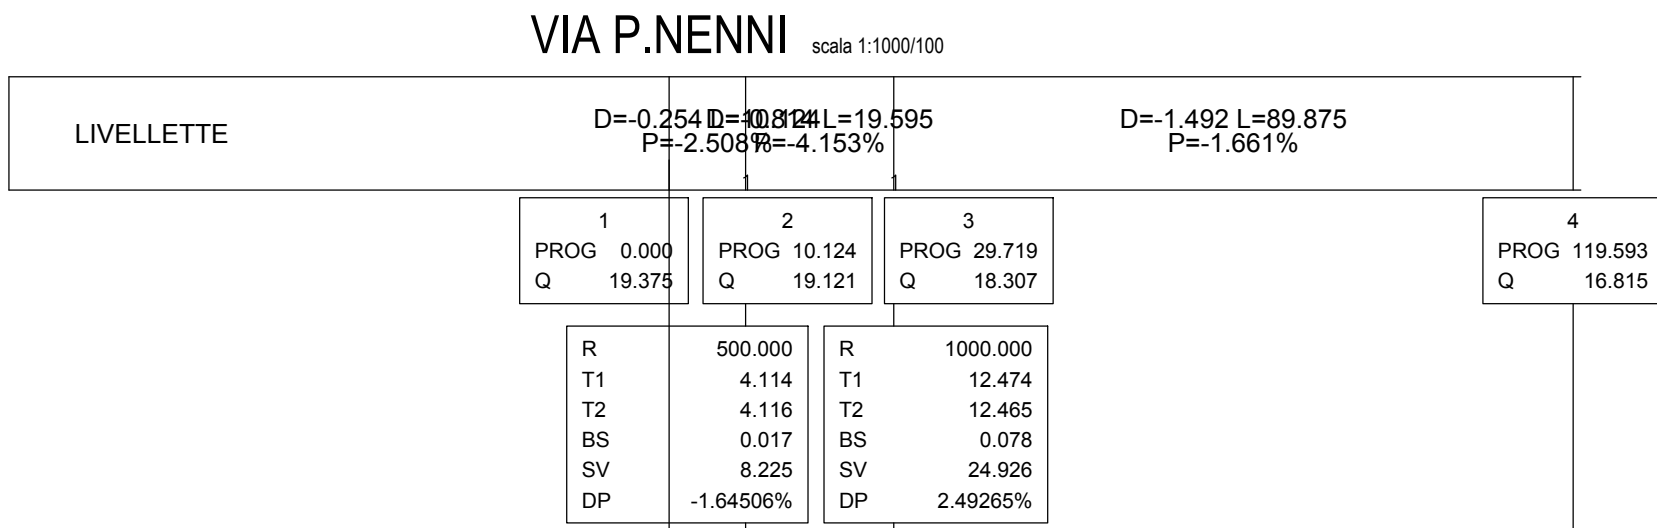
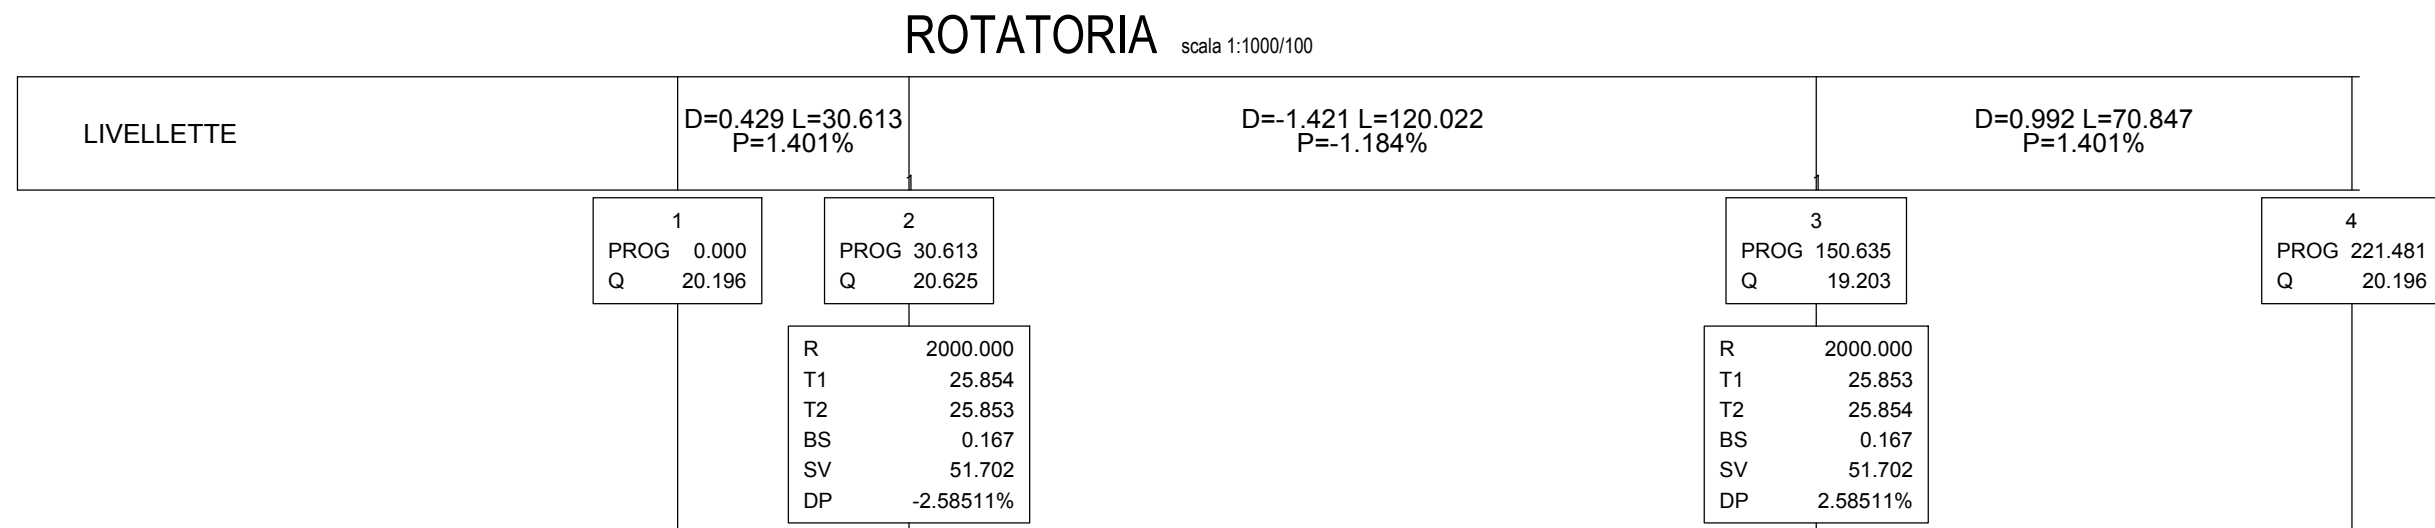


Anas SpA
Direzione Centrale Progettazione

GARA CA 08/15 - NUOVA SS 554 CAGLIARITANA
ADEGUAMENTO DELL'ASSE ATTREZZATO URBANO ED ELIMINAZIONE DELLE INTERSEZIONI A RASO DAL KM 1+500 AL KM 11+850

OFFERTA TECNICA

SVINCOLI
PROGETTO STRADALE
ROTATORIA SELARGIUS OVEST - km.7+100 (SV04)
Profilo longitudinale rotatoria

ASTALDI

SWS

ING. FRANCESCA LEO