


ROTATORIA SELARGIUS OVEST -
km.7+100 (SV04)



M / Scale 1 : 1.000

50m 0 50m 100m

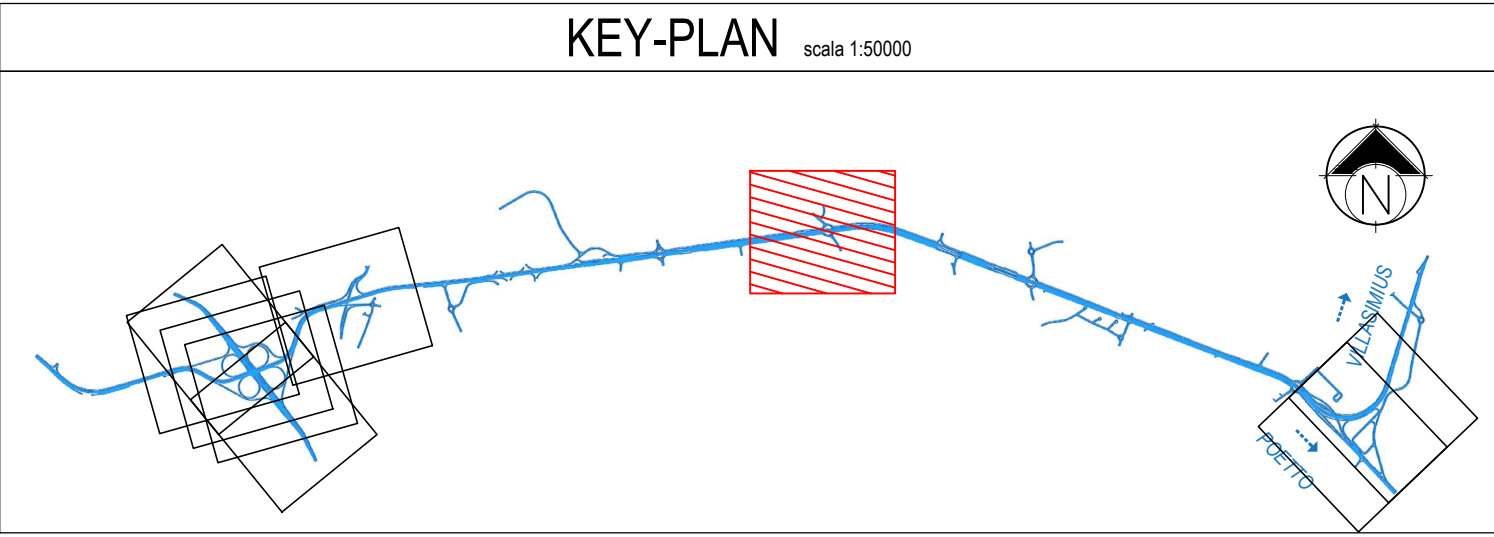

GARA CA 08/15 - NUOVA SS 554 CAGLIARITANA
ADEGUAMENTO DELL'ASSE ATTREZZATO URBANO ED ELIMINAZIONE
DELLE INTERSEZIONI A RASO DAL KM 1+500 AL KM 11+850

OFFERTA TECNICA

SVINCOLI
PROGETTO STRADALE
ROTATORIA SELARGIUS OVEST - km.7+100 (SV04)
Planimetria di progetto e di tracciamento

CODICE PROGETTO			CODICE ELABORATO				SCALA	DATA
progetto	liv.	numero	campo 1	campo 2	campo 3	campo 4	rev	
DPCA06	D	1501	V04	PS06	TRA	PP01	A	1:1000
								21/04/16

CONCORRENTE:



PROGETTISTA INDICATO COSTITUENDO R.T.P.

Capogruppo Mandataria R.T.P.

SWS

RESPONSABILE DELL'INTEGRAZIONE
FRA LE PRESTAZIONI SPECIALISTICHE
Ing. Paolo Cucino

Mandante

ASTALDI

RESPONSABILE ELABORATO
Ing. Paolo Cucino

Mandante

ASTALDI

ING. FRANCESCA LEO